


1.0					
Rev.	Omschrijving	Datum rev.	Getekend	Gezien	Akkoord

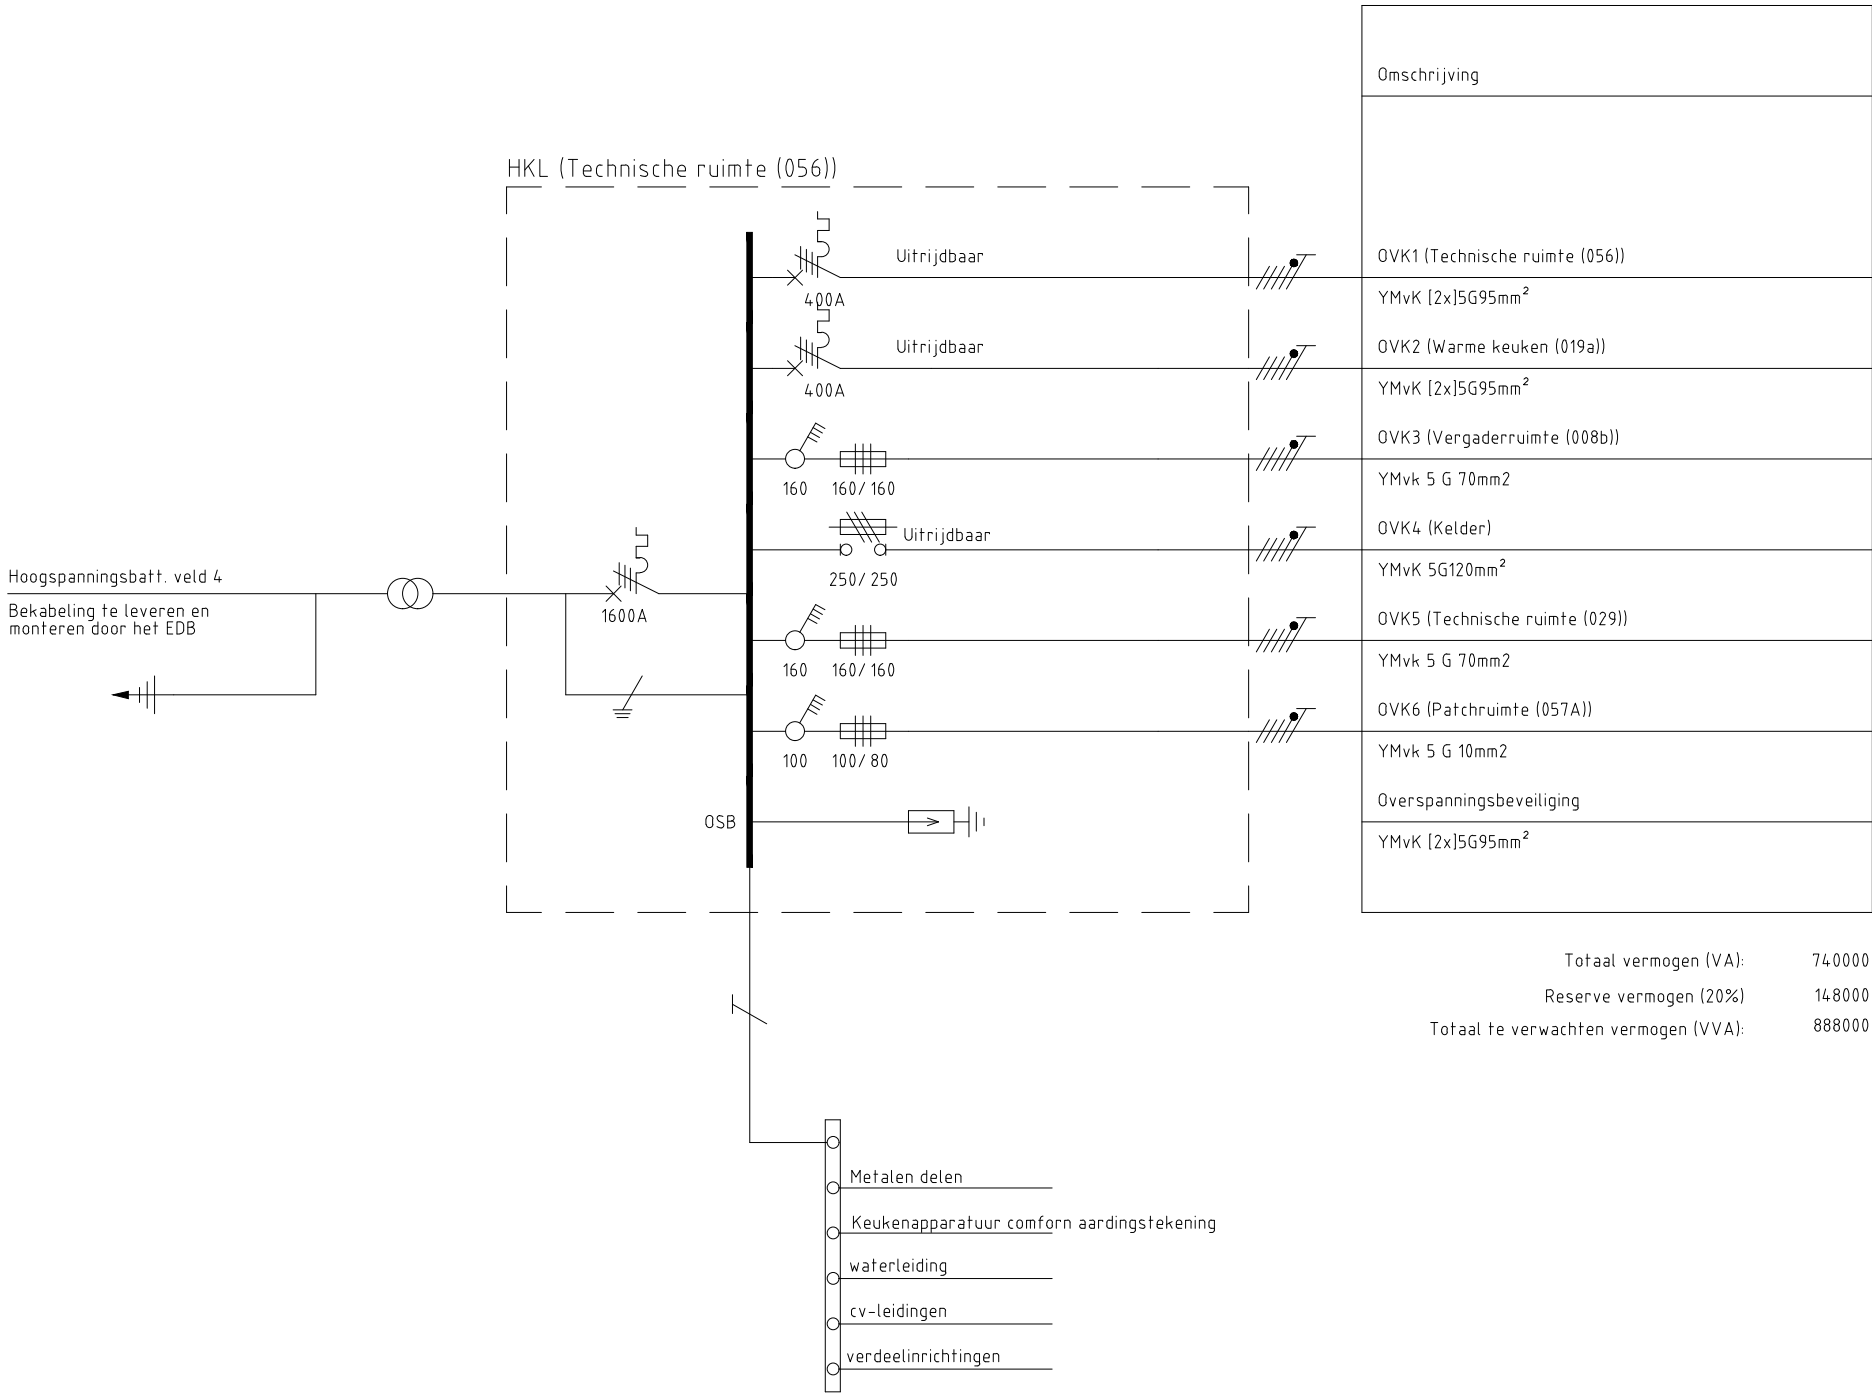

MATEN IN MILLIMETERS, TENZIJ ANDERS AANGEGEVEN

Opdrachtgever

Project
Meeuwennest

Onderdeel
Installatieschema hoofdverdeelinrichting HKL
Technische ruimte (056)

Projectnummer		Tekeningnummer		Versie	Datum 1ste uitgave	Ontwerpfase		Contractnummer	
51024138		AE-E-700		1.0	27-3-2026	TO			
Blad	Aantal	Schaal	Formaat		Kantoor		Getekend	Gezien	Akkoord
		n.v.t.	A2		Rotterdam		LK	RvR	