


1.0					
Rev.	Omschrijving	Datum rev.	Getekend	Gezien	Akkoord

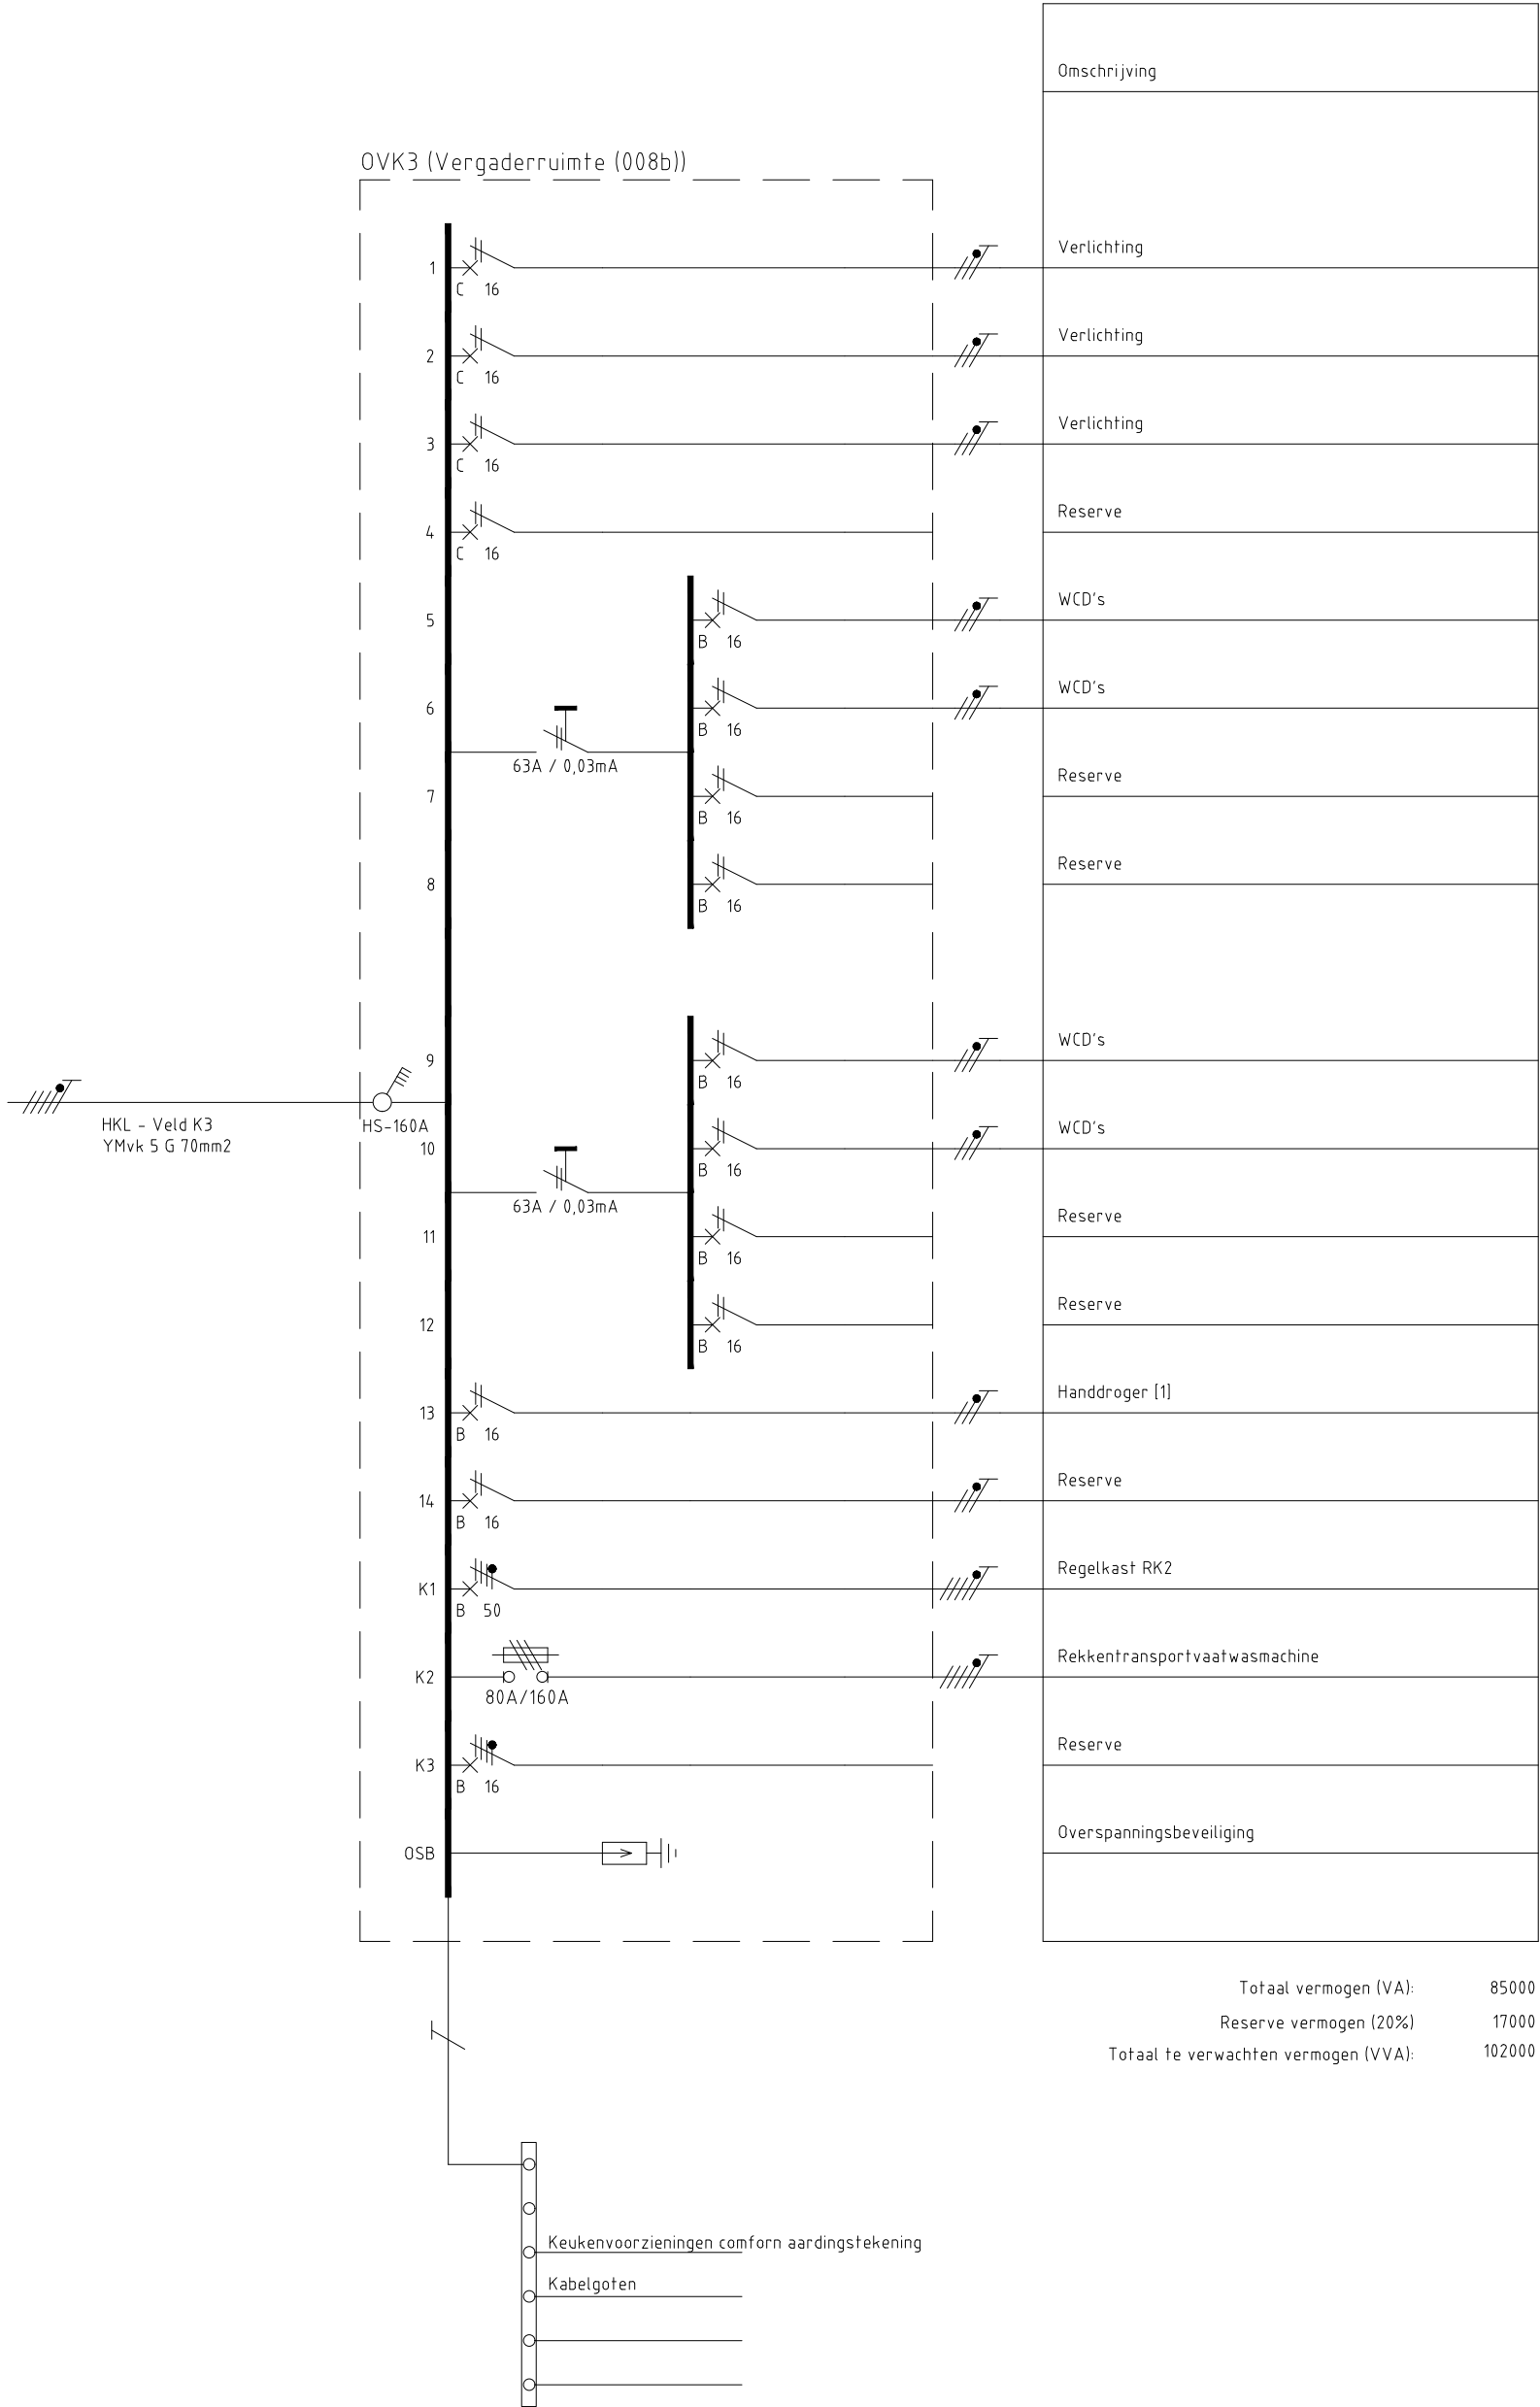

MATEN IN MILLIMETERS, TENZIJ ANDERS AANGEGEVEN

Opdrachtgever

Project
Meeuwennest

Onderdeel
**Installatieschema onderverdeelinrichting OVK3
Vergaderruimte (008b)**

Projectnummer		Tekeningnummer		Versie	Datum 1ste uitgave	Ontwerpfase		Contractnummer	
51024138		AE-E-703		1.0	27-3-2026	TO			
Blad	Aantal	Schaal	Formaat		Kantoor		Getekend	Gezien	Akkoord
		n.v.t.	A2		Rotterdam		LK	RvR	

www.sweco.nl
© Sweco Nederland B.V. Alle rechten voorbehouden

