


1.0					
Rev.	Omschrijving	Datum rev.	Getekend	Gezien	Akkoord

OVK5 (Technische ruimte (029))

HKL - Veld K5
YMvk 5 G 70mm²

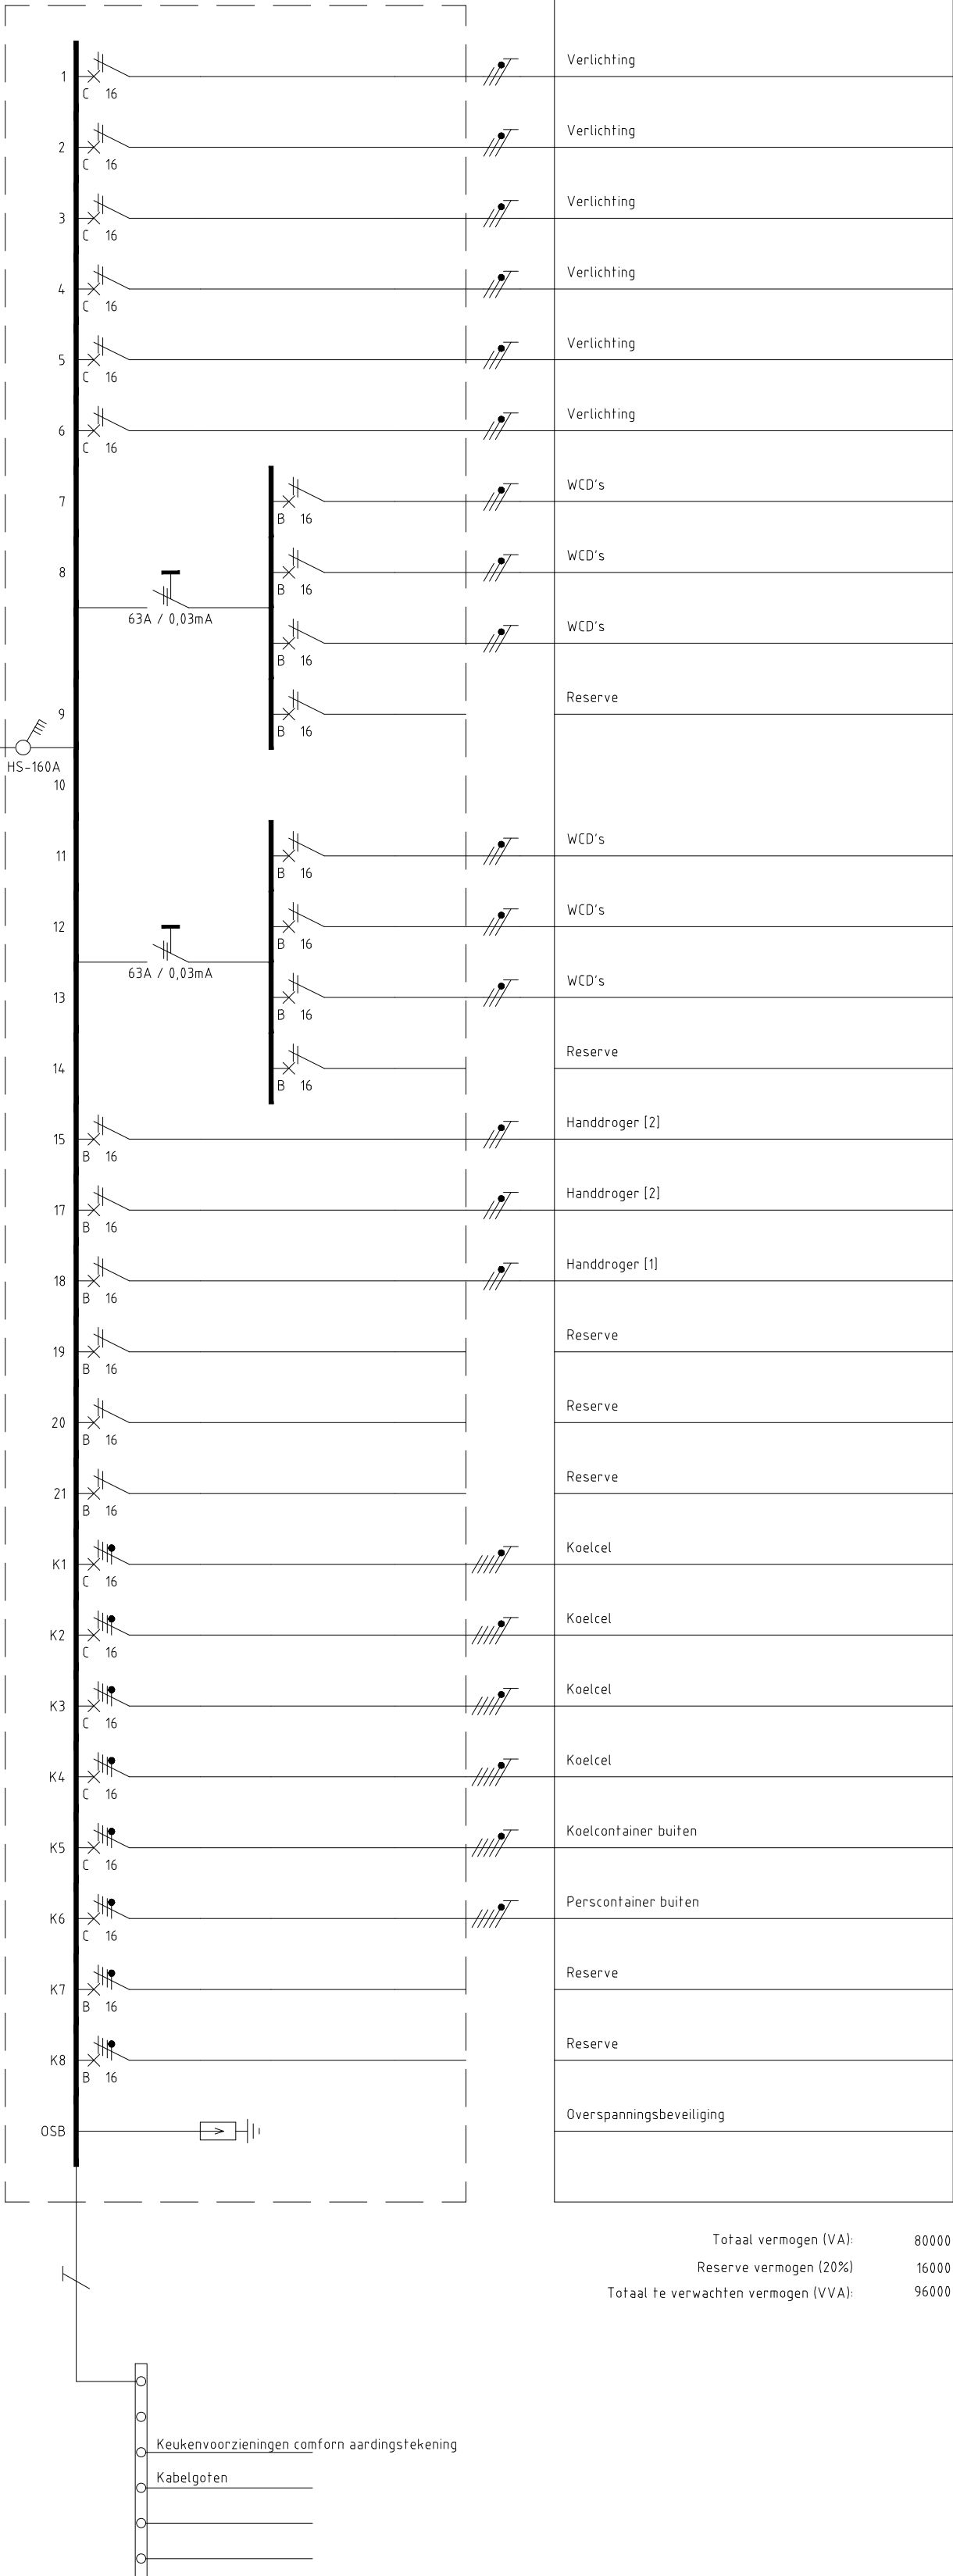

Omschrijving
Verlichting
Verlichting
Verlichting
Verlichting
Verlichting
Verlichting
WCD's
WCD's
WCD's
Reserve
WCD's
WCD's
WCD's
Reserve
Handdroger [2]
Handdroger [2]
Handdroger [1]
Reserve
Reserve
Reserve
Koelcel
Koelcel
Koelcel
Koelcel
Koelcontainer buiten
Perscontainer buiten
Reserve
Reserve
Overspanningsbeveiliging

Totaal vermogen (VA):	80000
Reserve vermogen (20%):	16000
Totaal te verwachten vermogen (VVA):	96000

Keukenvoorzieningen conform aardingstekening
Kabelgoten

MATEN IN MILLIMETERS, TENZIJ ANDERS AANGEGEVEN

Opdrachtgever

Project
Meeuwennest

Onderdeel
Installatieschema onderverdeelinrichting OVK5
Technische ruimte (029)

Projectnummer		Tekeningnummer		Versie	Datum 1ste uitgave	Ontwerpfase		Contractnummer	
51024138		AE-E-705		1.0	27-3-2026	TO			
Blad	Aantal	Schaal	Formaat		Kantoor		Getekend	Gezien	Akkoord
		n.v.t.	A2		Rotterdam		LK	RvR	

www.sweco.nl
© Sweco Nederland B.V. Alle rechten voorbehouden

