




Aanzicht Noord
schaal : 1 : 100

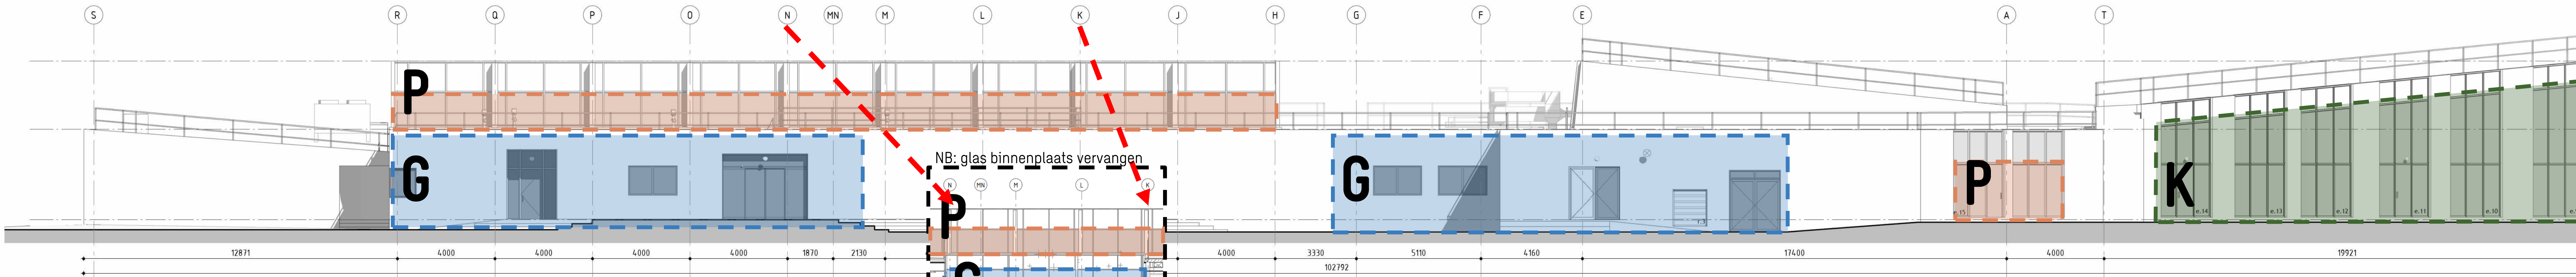


Aanzicht Zuid
schaal : 1 : 100

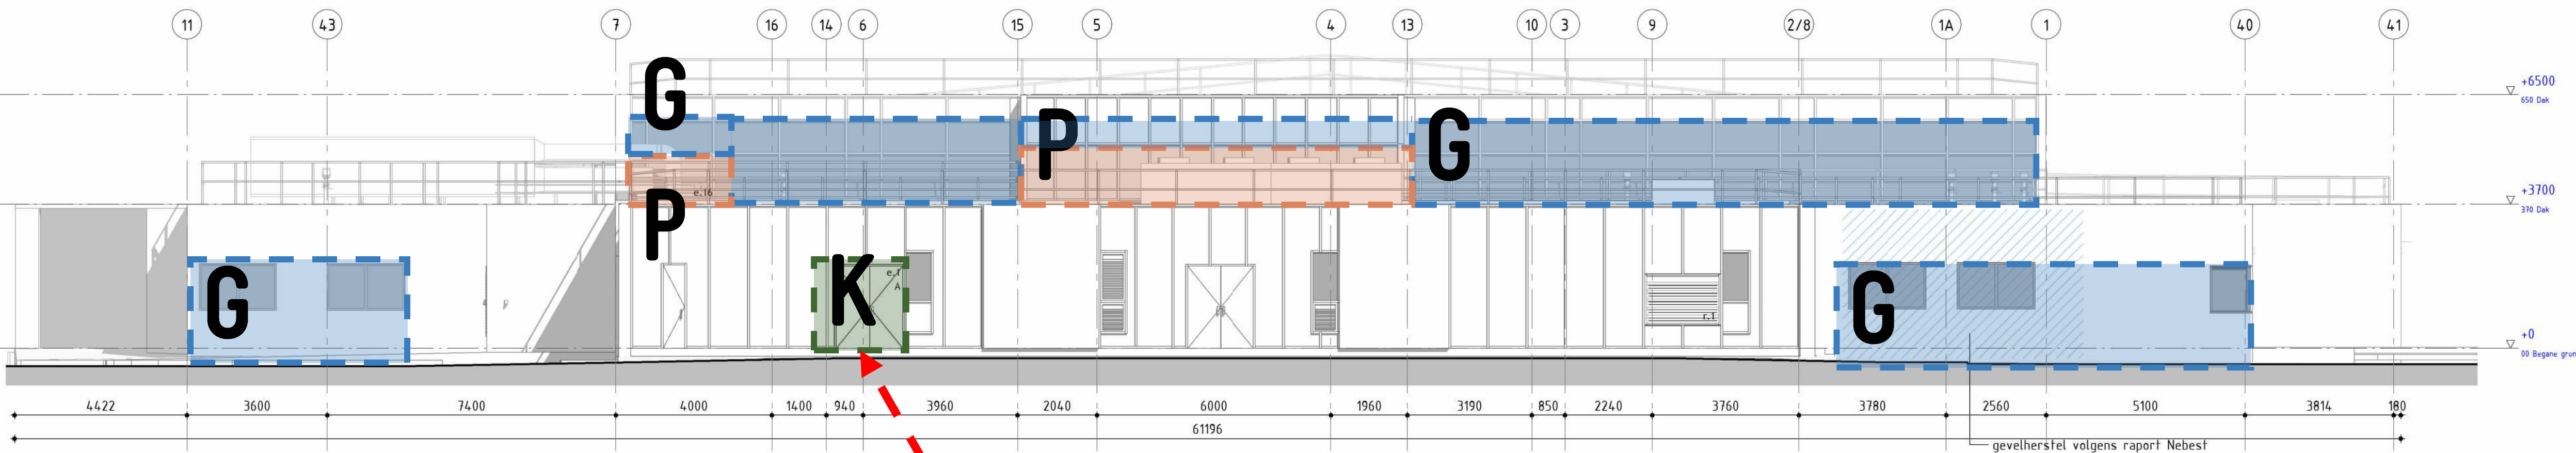


Aanzicht West
schaal : 1 : 100

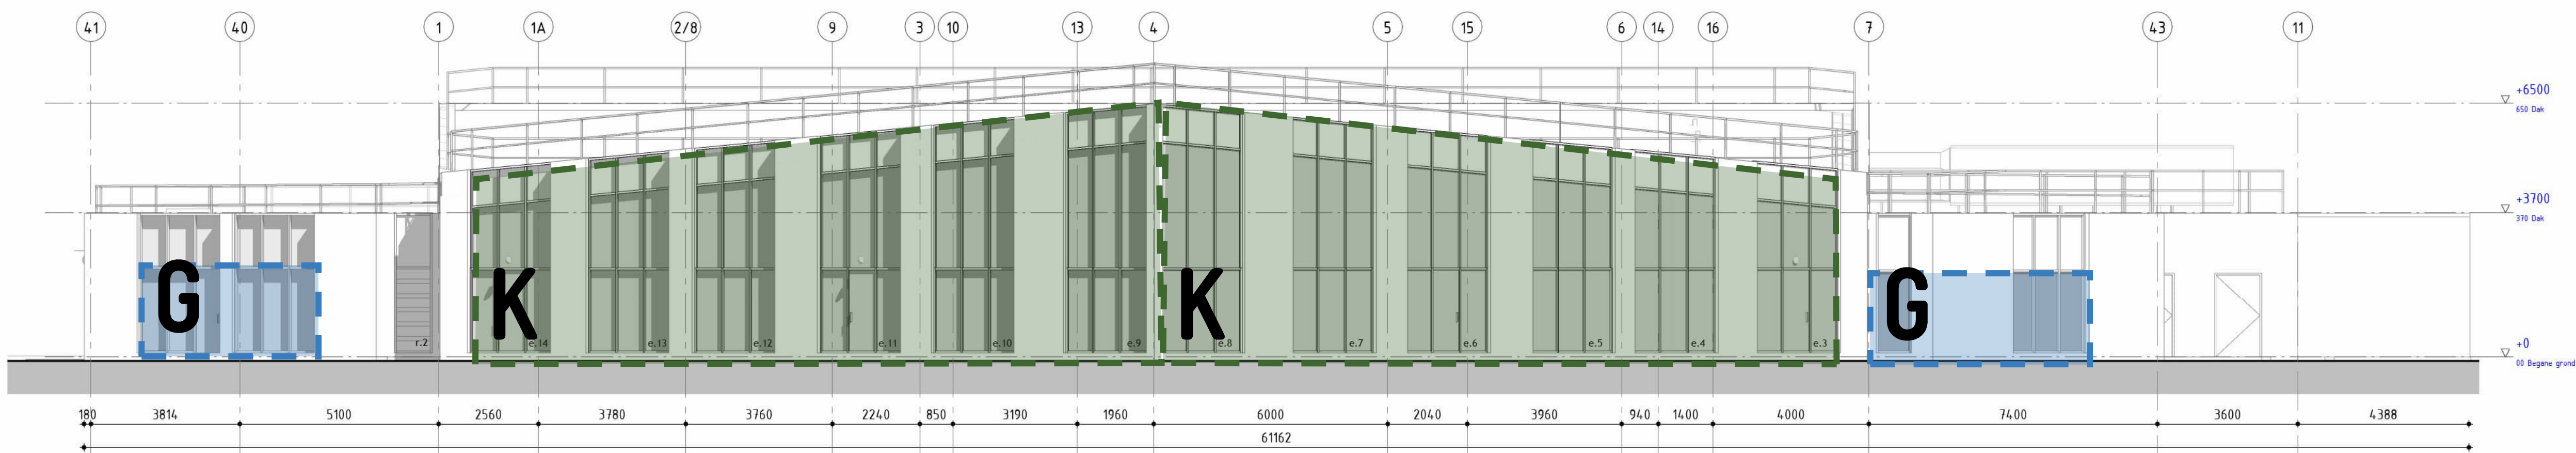

Aanzicht Oost
schaal : 1 : 100

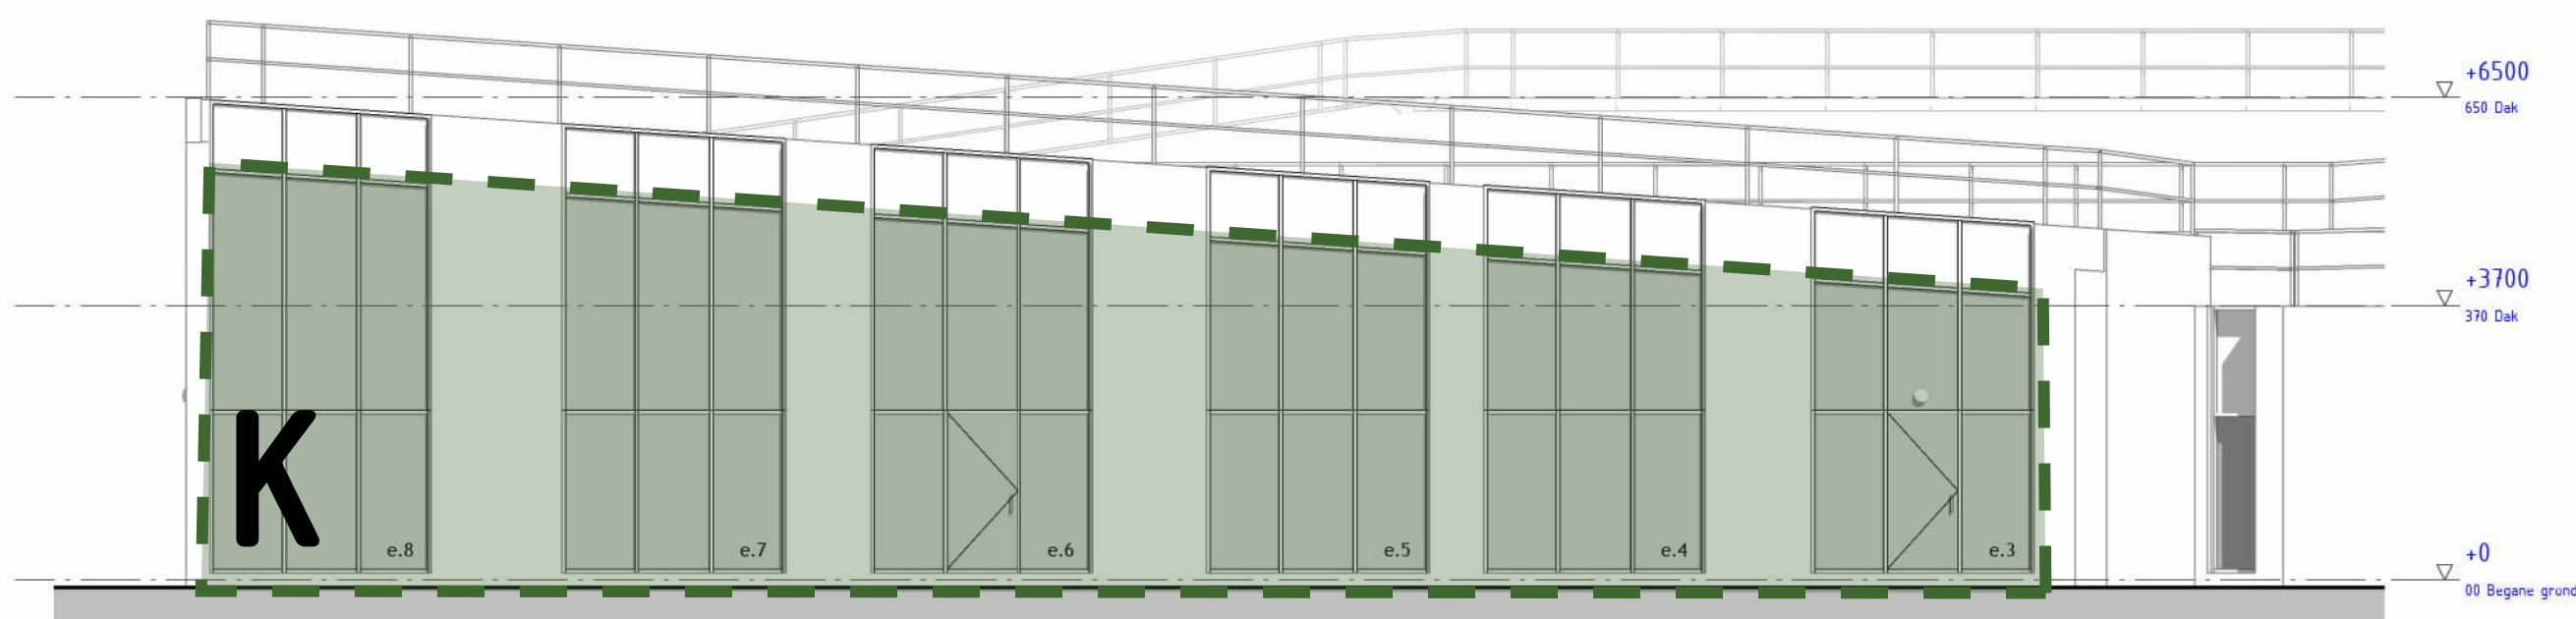

Aanzicht Noord-Oost
schaal : 1 : 100

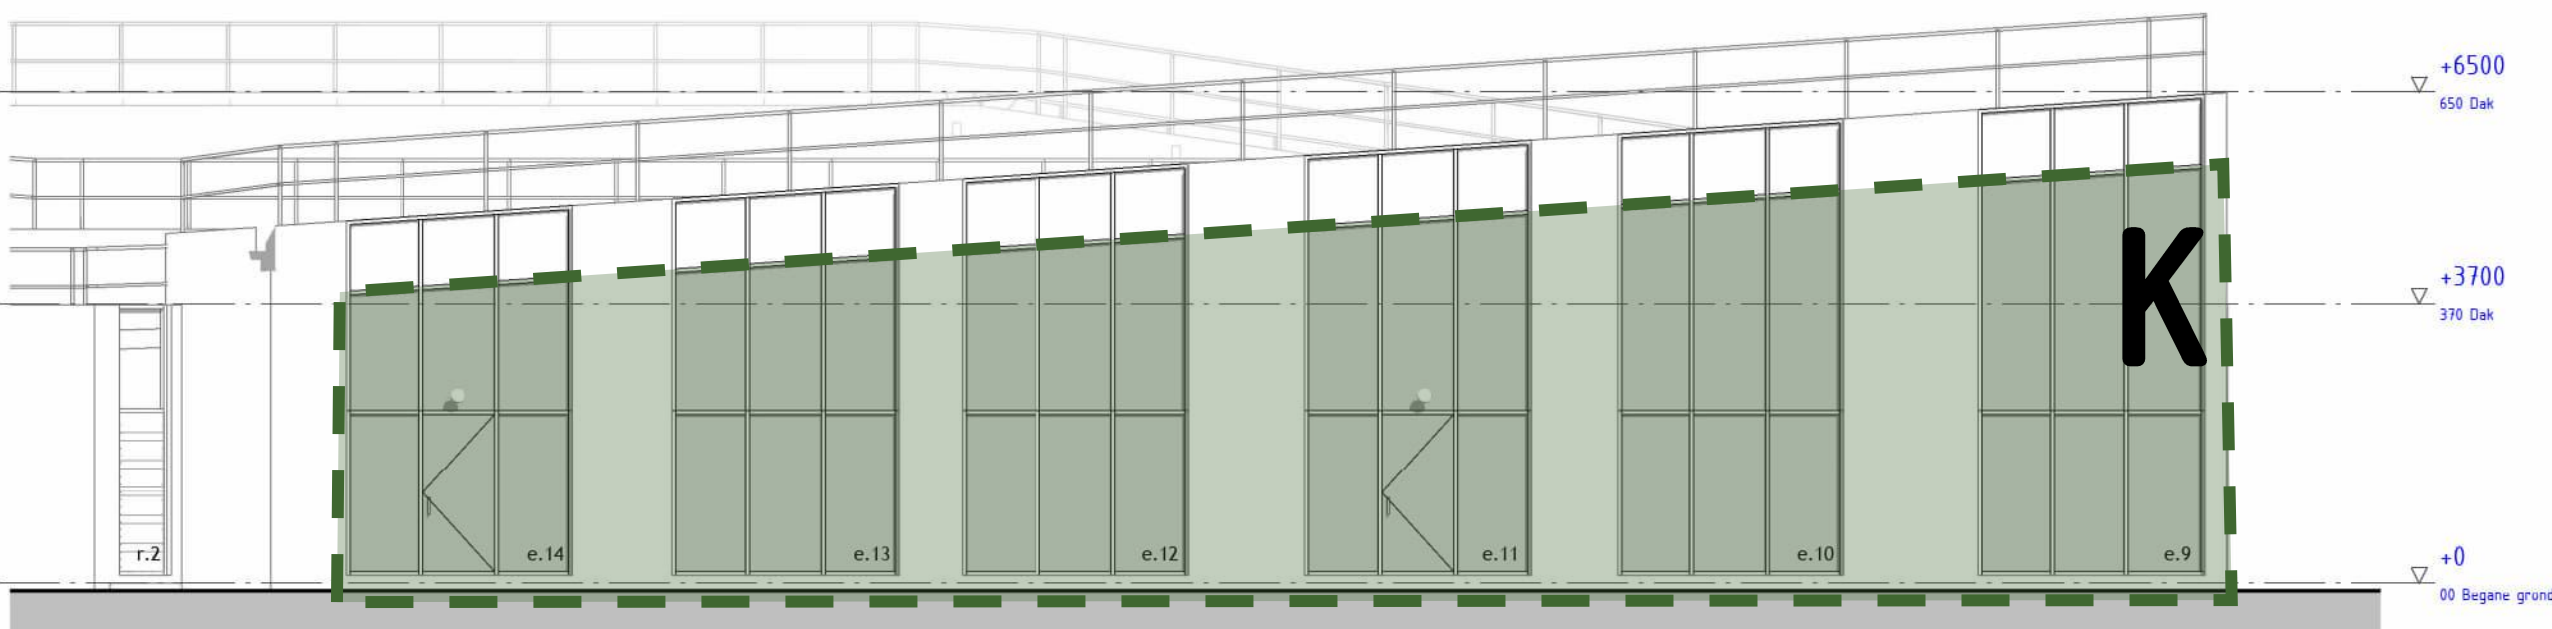

Aanzicht Zuid-Oost
schaal : 1 : 100

Nota van Inlichtingen 1
TOELICHTING
15 september 2026

K
Plaatsen nieuw kozijn

G
Bestaand glas vervangen
door nieuw geïsoleerd
glas

P
Bestaand glas vervangen
door geïsoleerd paneel

Legenda

- bestaand element
- nieuw element
- deur
- ventilatie-uitlaat
- e.1 kozijnmerk
- geïsoleerde panelen
- nieuw glas

Gelinkte modellen/tekeningen					
- MEP model - 51024138-SWE-00-XX-M3-HV-001_R24.rvt					
3.0	Technisch ontwerp	10.04.2026	PFe	APy	RPa
2.0	Definitief ontwerp	27.02.2026	PFe	APy	RPa
1.0	Voorlopig ontwerp	17.10.2025	APy	MBu	RPa
Rev.	Omschrijving	Datum rev.	Gepland	Gedien	Akkoord

TEKENINGEN OP BASIS VAN ARCHIEFSTUKKEN
MATEN IN HET WERK TE CONTROLLEREN
MATEN IN MILLIMETERS, TENZIJ ANDERS AANGEGEVEN

Ondertekener

Rijksvastgoedbedrijf

Project

Meeuwennest

Ondertekend

Aanzichten

Nota van Inlichtingen 1

TOELICHTING

15 september 2026

Projectnummer		Tekeningnummer		Revisie	Datum tota uitgave	Ontwerpfase	Contractnummer		
51024138		AE-T0-300		3.0		Technisch Ontwerp			
Blad	Aantal	Schaal	Formaat	Kantoor	Gepland	Gedien	Akkoord		
1	1	1 : 100	A1.L6 (1280x594)	Kraków	PFe	APy	RPa		

Nota van Inlichtingen 1
TOELICHTING
15 september 2026