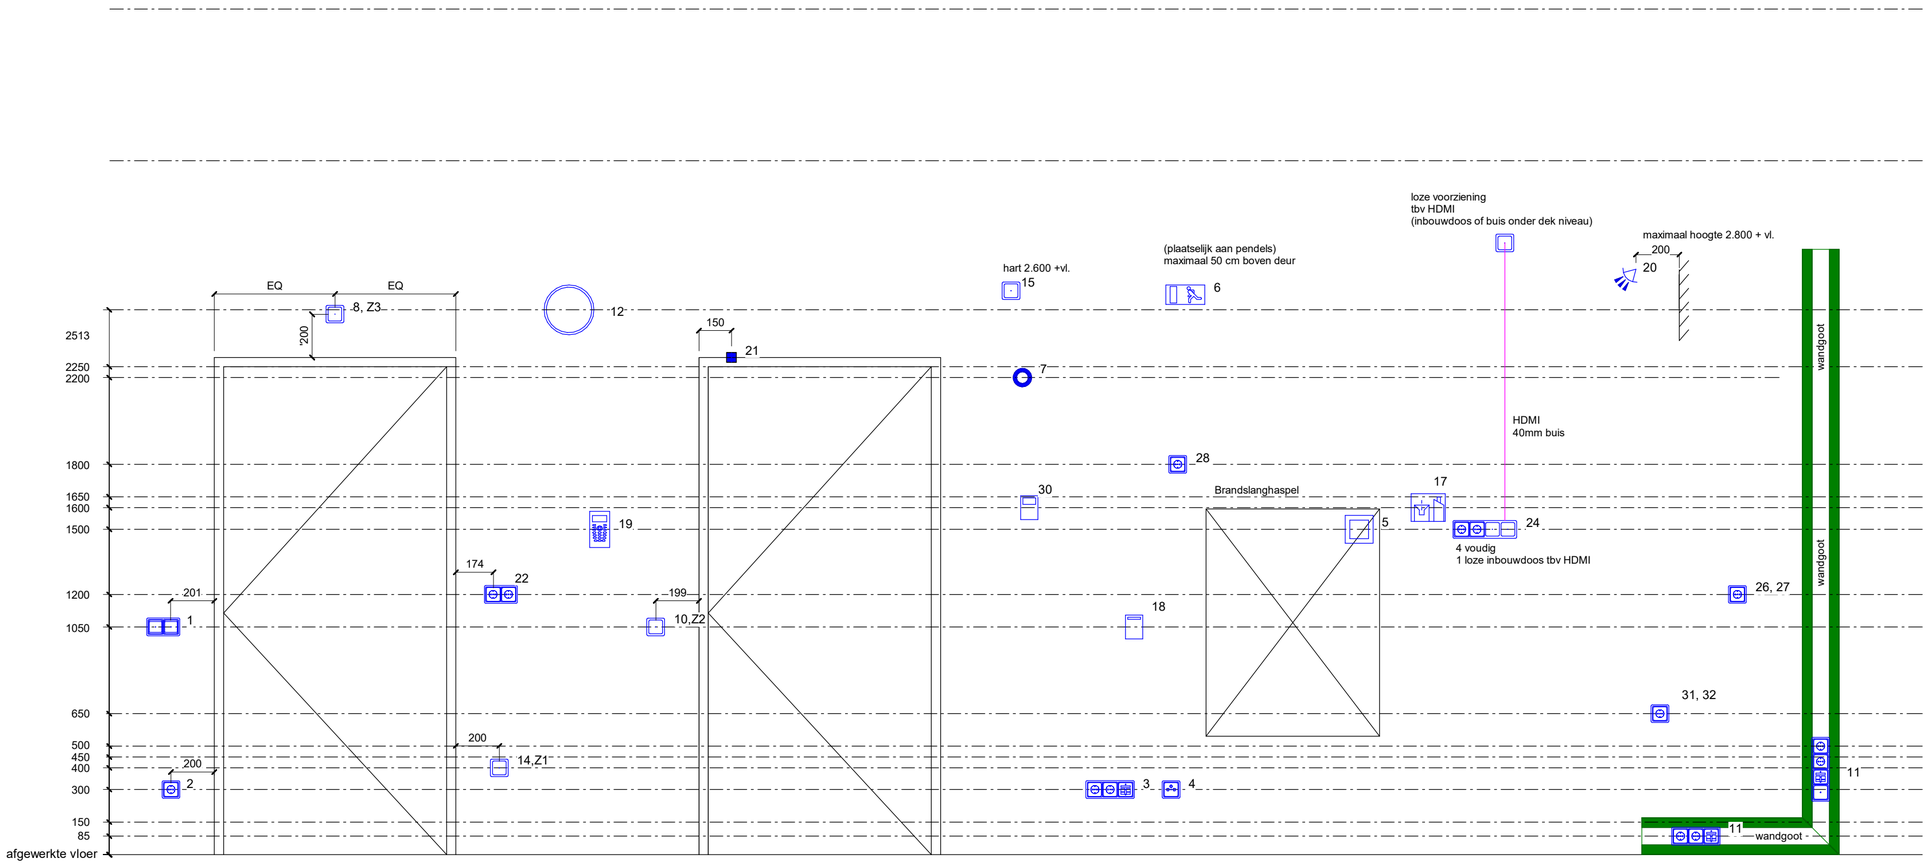

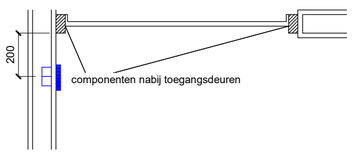

Omschrijving codering (indien van toepassing)

Code	Omschrijving
1	Schakelaar (horizontaal uitbouwen)
2	wcd algemeen 0.3 mtr + vl.
3	wcd en data 0.3 mtr + vl.
4	data- en telefoon zie hoogte wcd's
5	handbrandmelder 1.5 mtr + vl.
6	transparant noodverlichting
7	kleemagneet (wandmontage)
8	Nevenindicator (BMI) indien mogelijk tegen plafond
9	-
10	afstel-, aanwezigheids- en assistentie drukknop
11	wandgoot, 2 compartimenten, tw: data - 230V/400V
12	Gevelarmatuur
13	-
14	roep- trekkontact (ring)
15	miva signalering 2.6 mtr + vl.
16	-
17	intercom / videofoon max. 1.6 mtr + vl.
18	kaartlezer (toegangcontrole)
19	Codebediendeel tableau (inbraakbeveiliging)
20	PIR (inbraakbeveiliging) max. hoogte 2.8 mtr + vl.
21	magneetconact (beveiliging)
22	wandcontactdoos alg. pantry 1.2 mtr + vl.
23	-
24	scherm 1.5 mtr + vl.
25	-
26	wa (wasautomaat) 1.2 mtr + vl.
27	wd (wasdroger) 1.2 mtr + vl.
28	B (boiler) 1.8 mtr + vl.
29	thermostaat 1.6 mtr + vl.
30	GBS bediening 1.6 mtr + vl.
31	vw (vaatwasser) 0.65 mtr + vl.
32	kk (koelkast) 0.65 mtr + vl.
33	-
34	-
35	-
36	-
37	Z1 = oproepcontact met geruststellamp 0.4 mtr + vl.
38	Z2 = afstel- aanwezigheidslamp 1.05 mtr + vl.
39	Z3 = roep- en aanwezigheidslamp tegen plafond
40	-

Revisie	Revisie omschrijving	Rev. by	Rev. Datum

BINX SMARTILITY
Bi-smart.nl
085 536 3000
Bolwerk 2, 7141 JM Groenlo

Project
Kindcentrum Wijhe
De Lange Slagen 43 8131 DP Wijhe

Opdrachtgever
Stichting Maatschappelijk Vastgoed Alkmaar

Onderdeel
Standaard hoogtemaatvoering

Fase	UO	**Bouwdeel**	
Status	Definitief	**Get.**	LBg
Formaat	A2	**Gecont.**	DJo
Schaal	1:50	**Goedgek.**	JLr
Datum	2026-02-13	**Werknr.**	PX24022
Wijziging		**Bladnr.**	UO-01-E-610 - 500

Classificatie: Vertrouwelijk

13-2-2026 13:56:52