




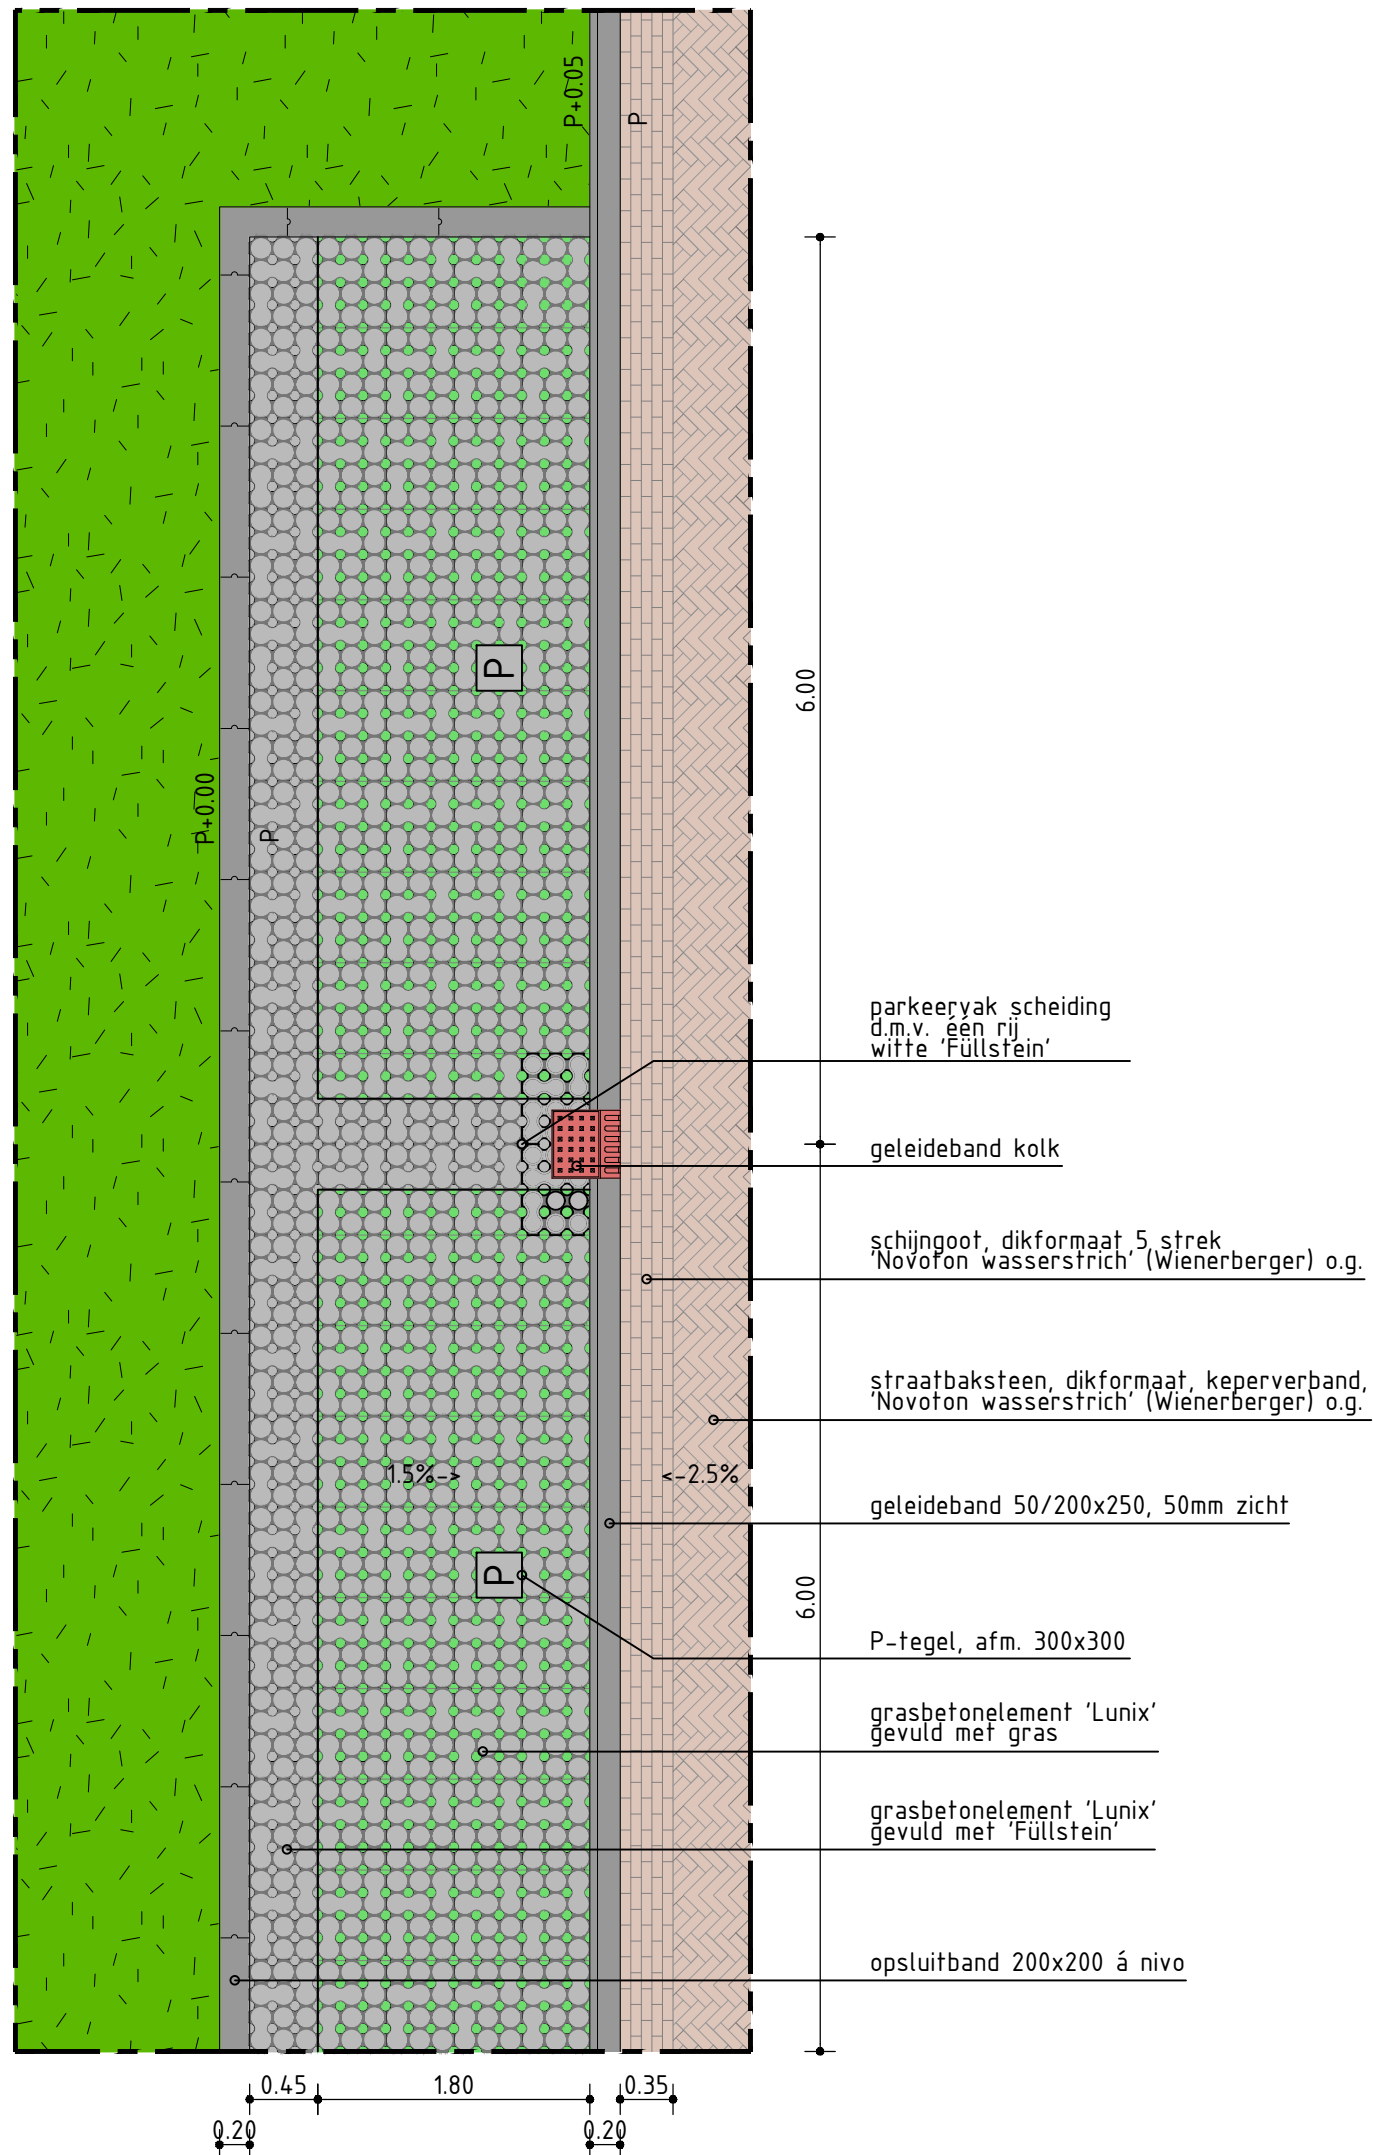


Detail 1a
SCHAAL 1 : 50
langsparkeren in groenstrook

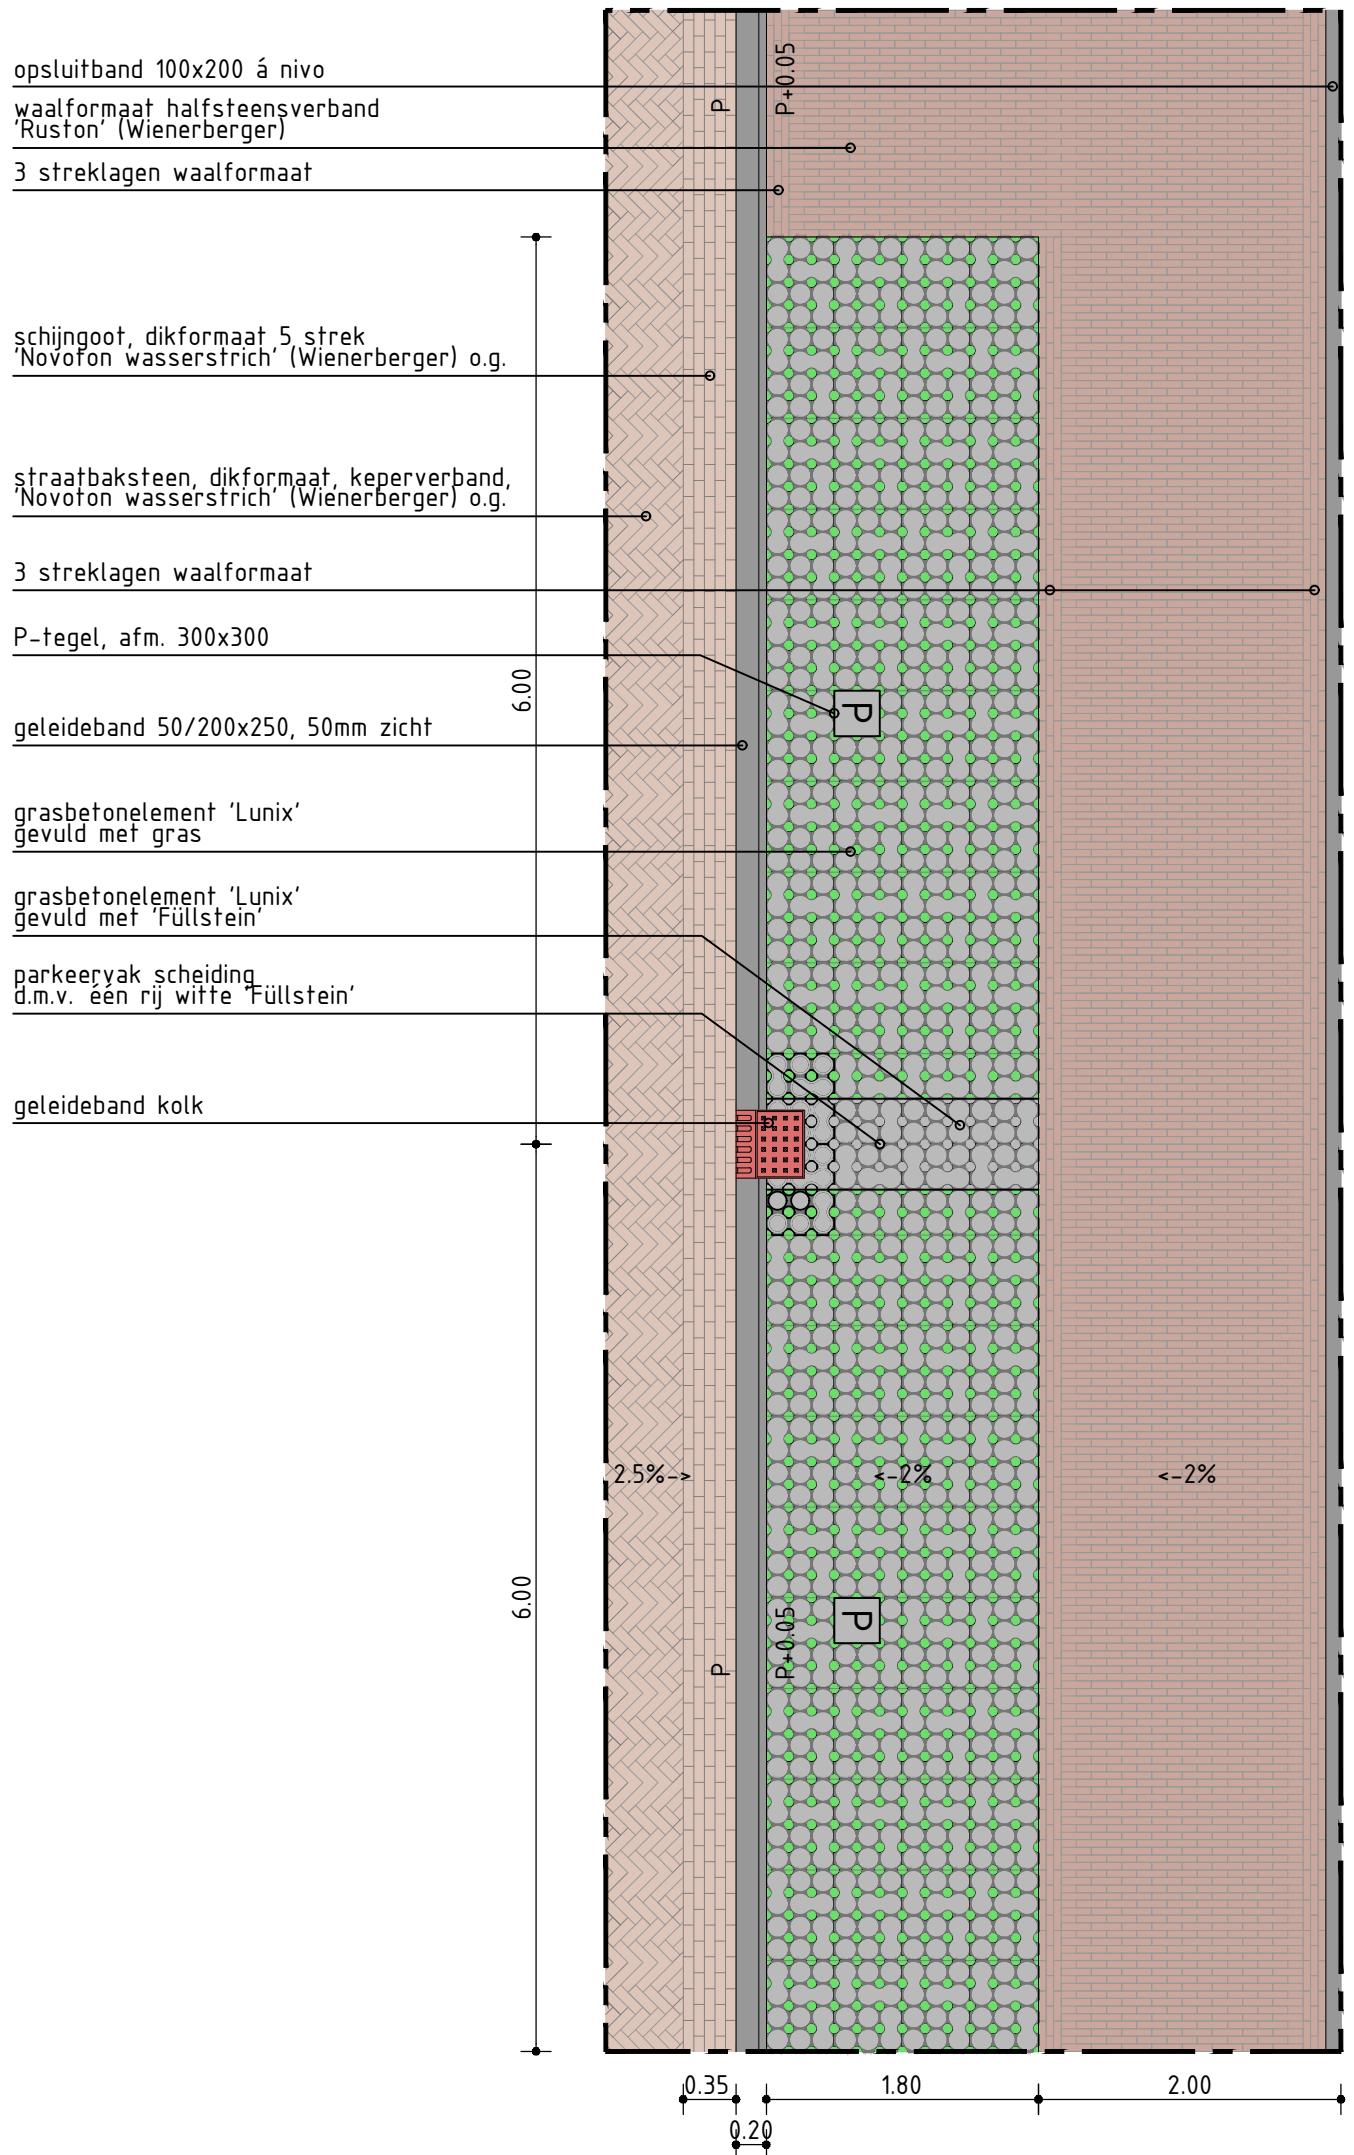


Detail 1b
SCHAAL 1 : 50
langsparkeren op trottoir

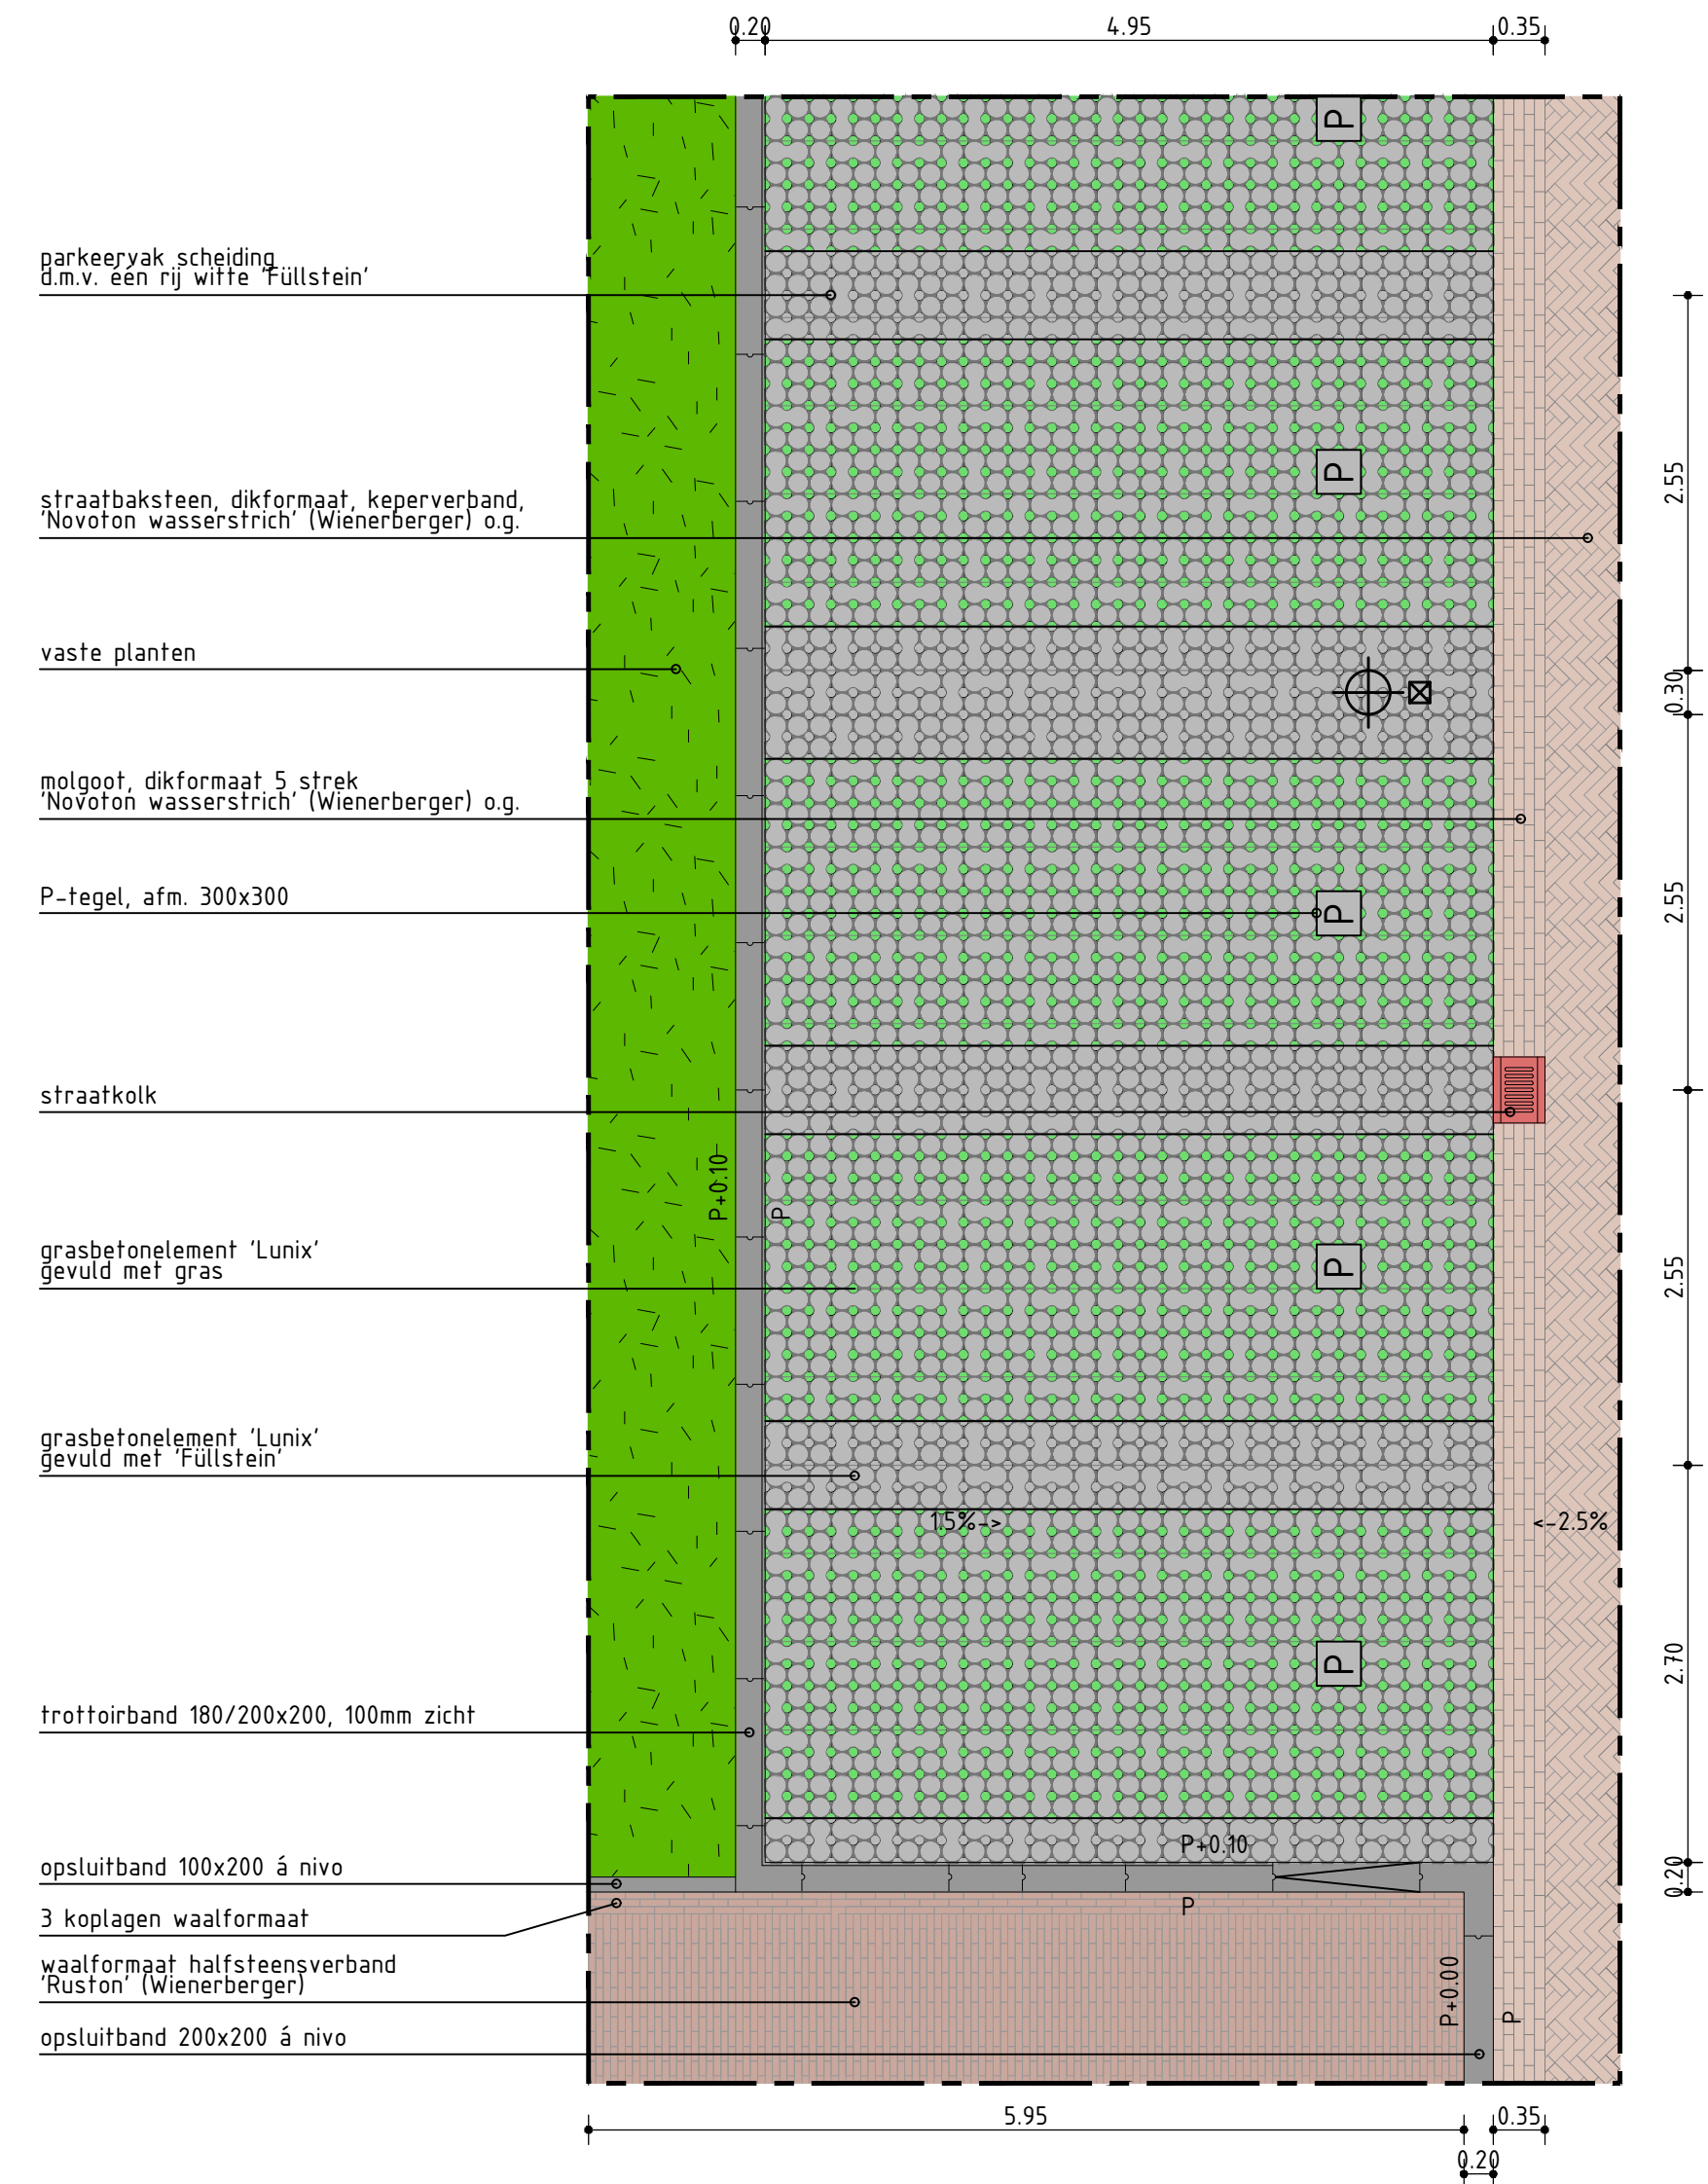


Detail 2
SCHAAL 1 : 50
haaksparkeren

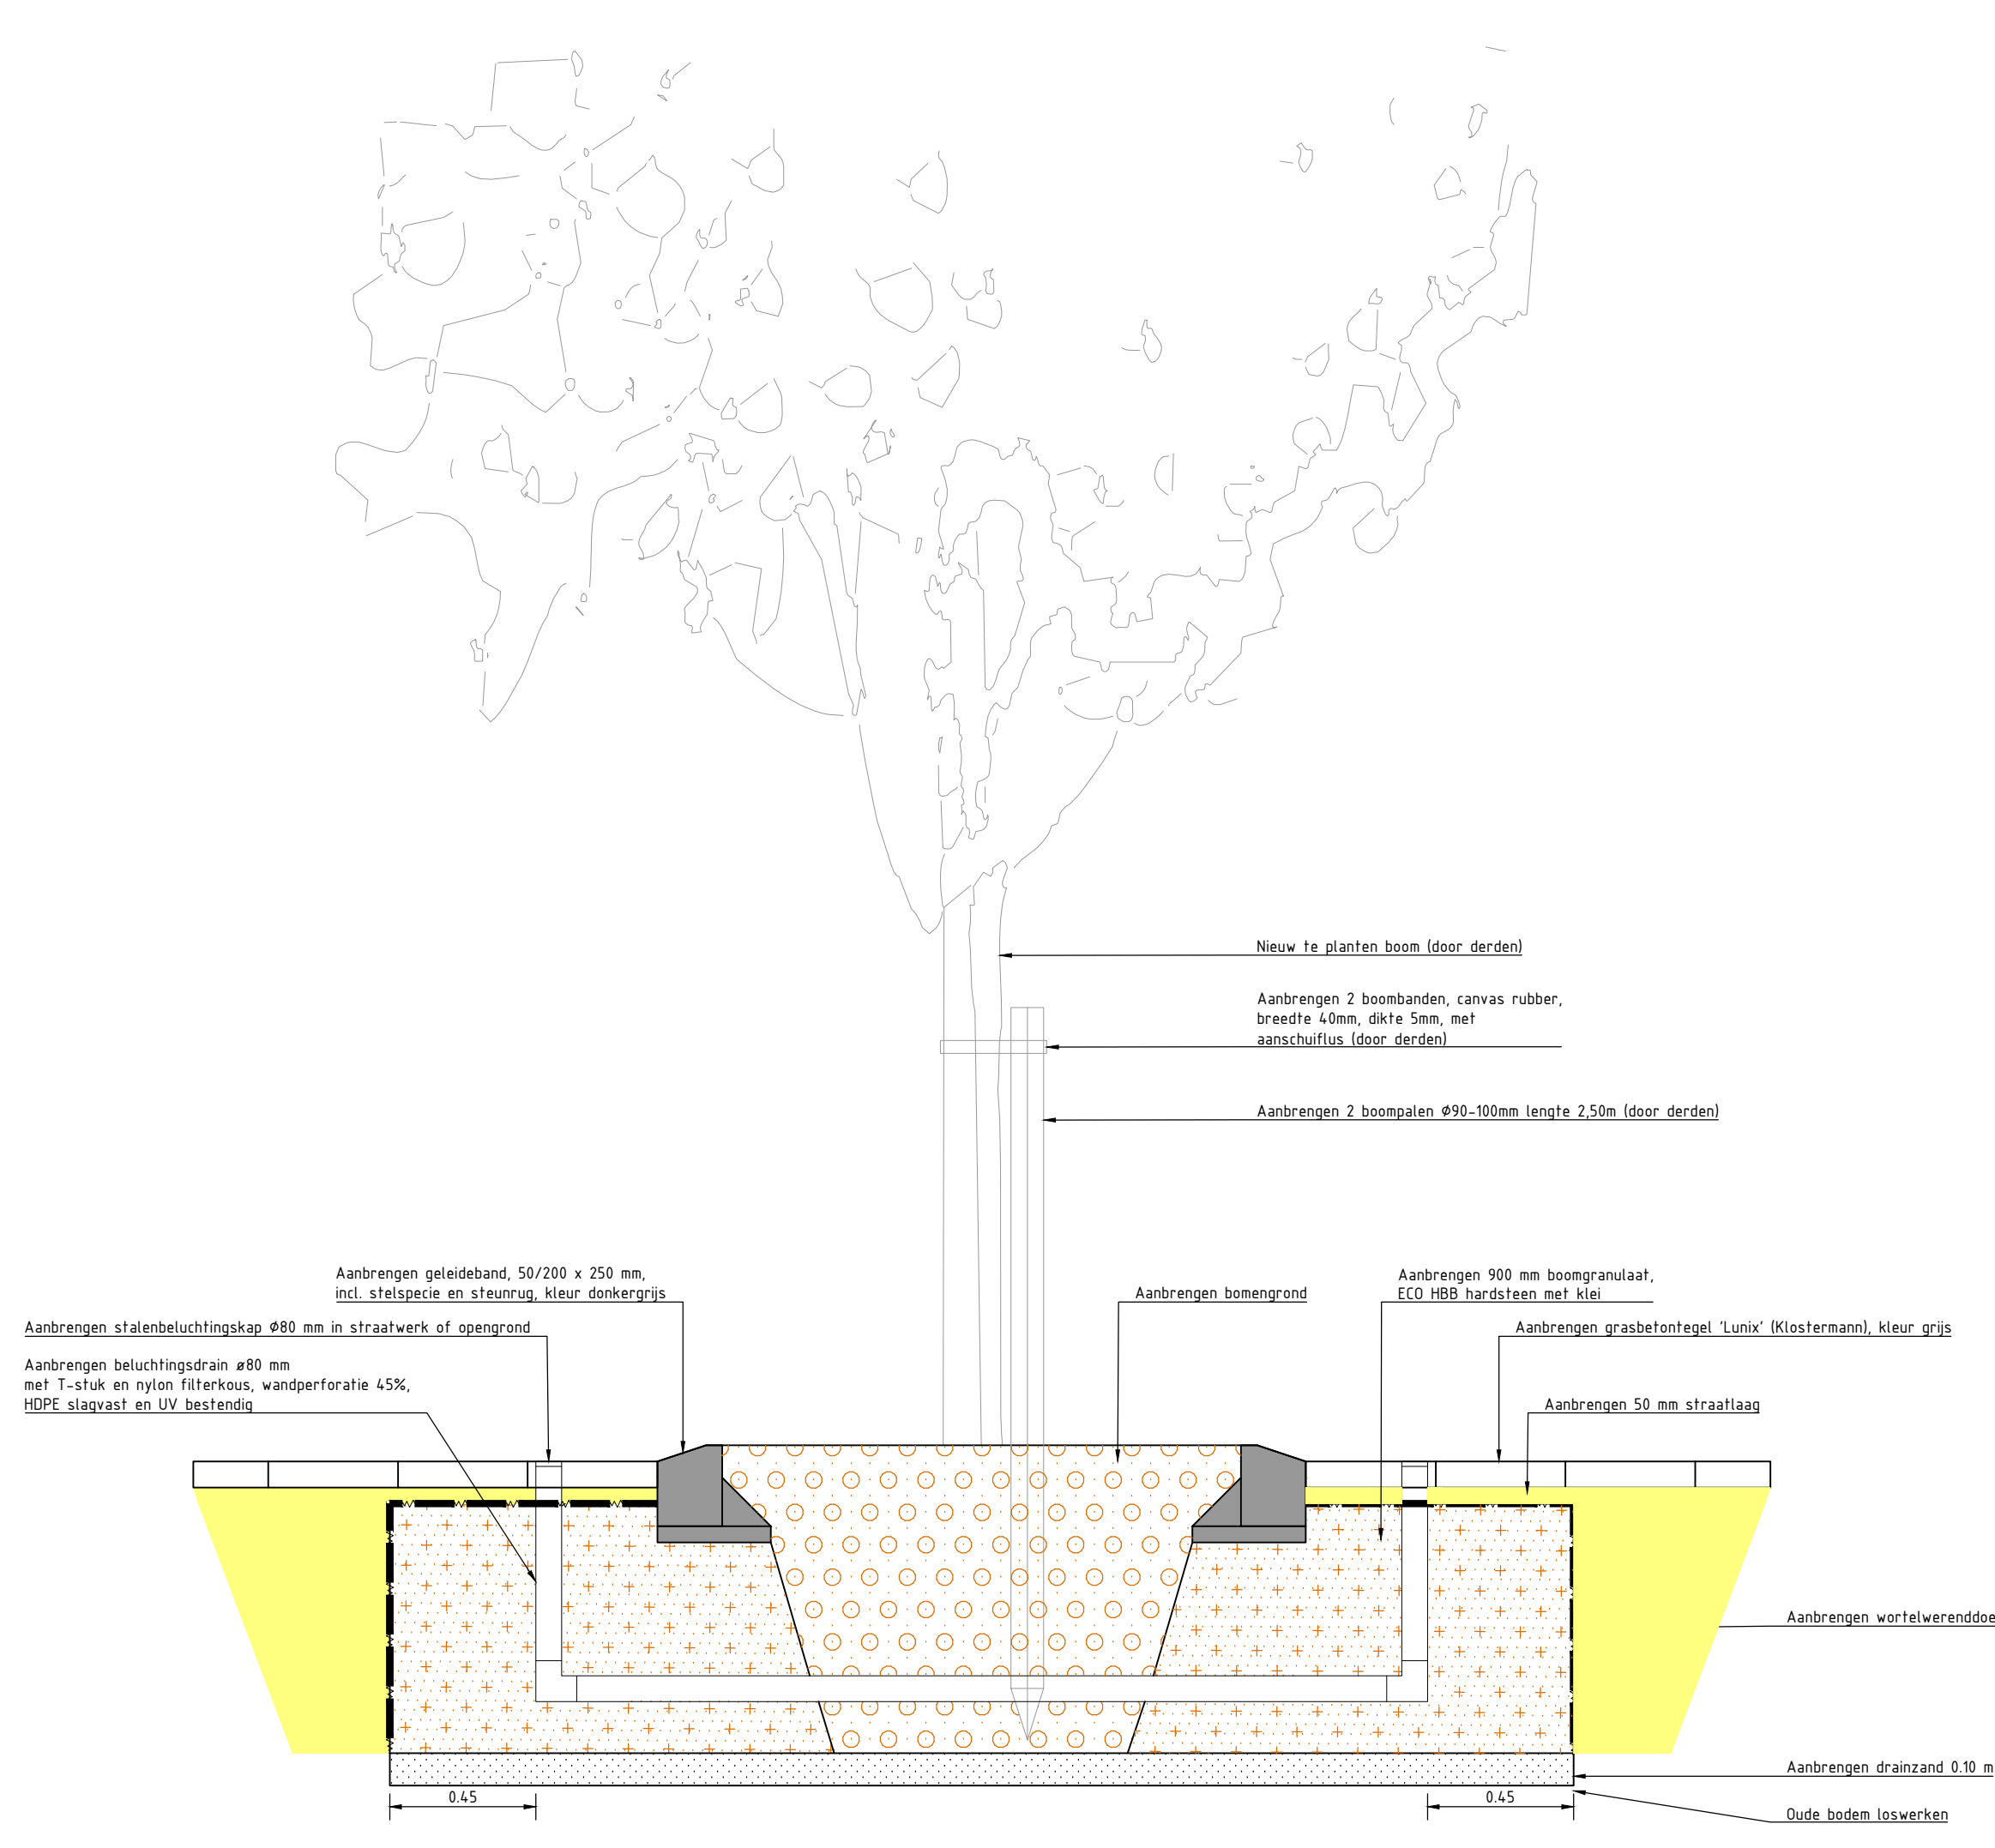


Principedetail doorsnede boomvak
SCHAAL 1 : 20

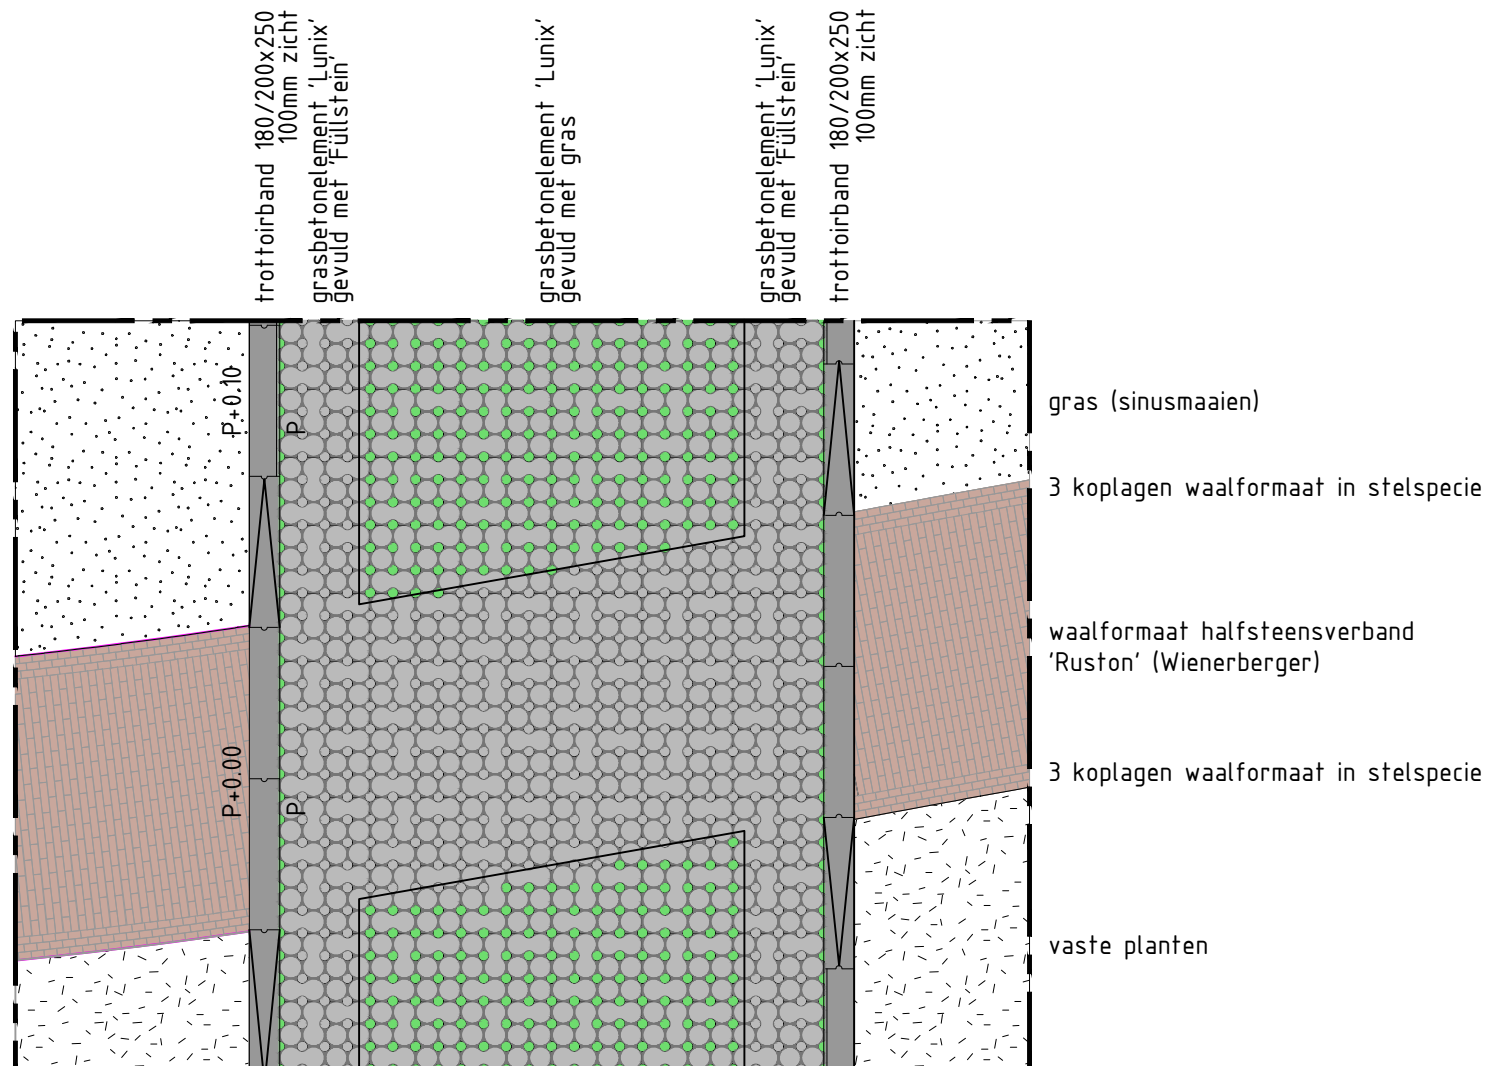

Detail 3a
SCHAAL 1 : 50
slingepad in ecologische zone

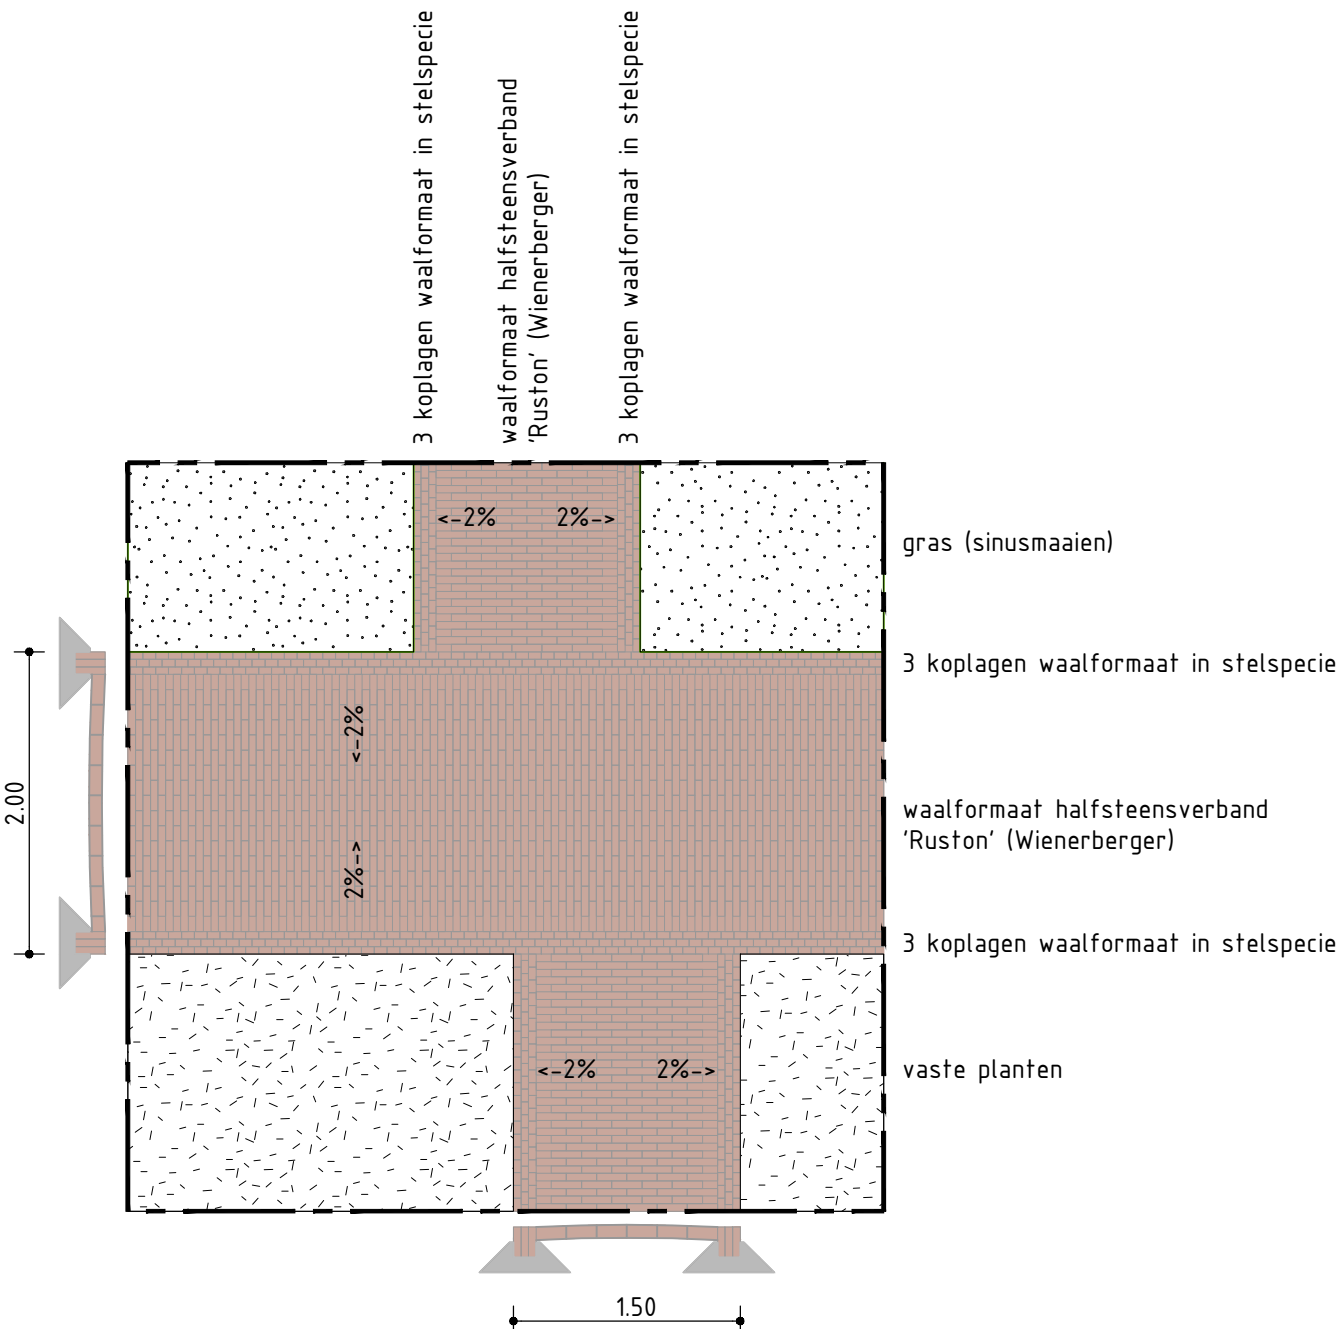

Detail 3b
SCHAAL 1 : 50
slingepad in ecologische zone

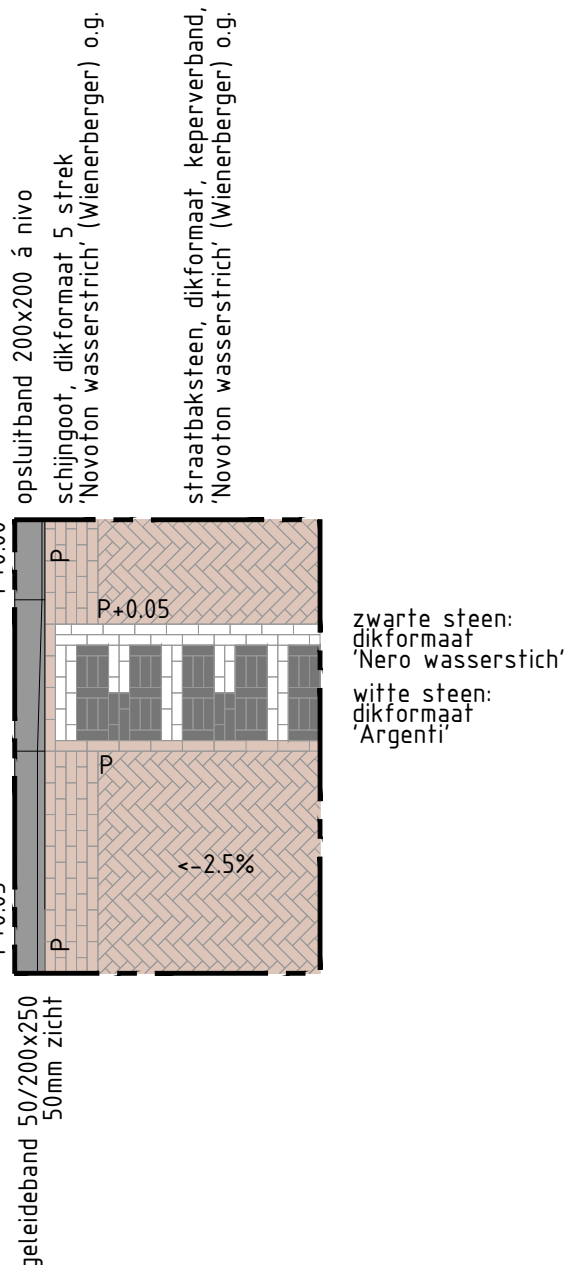

Detail 4
SCHAAL 1 : 50
drempel 20km/u