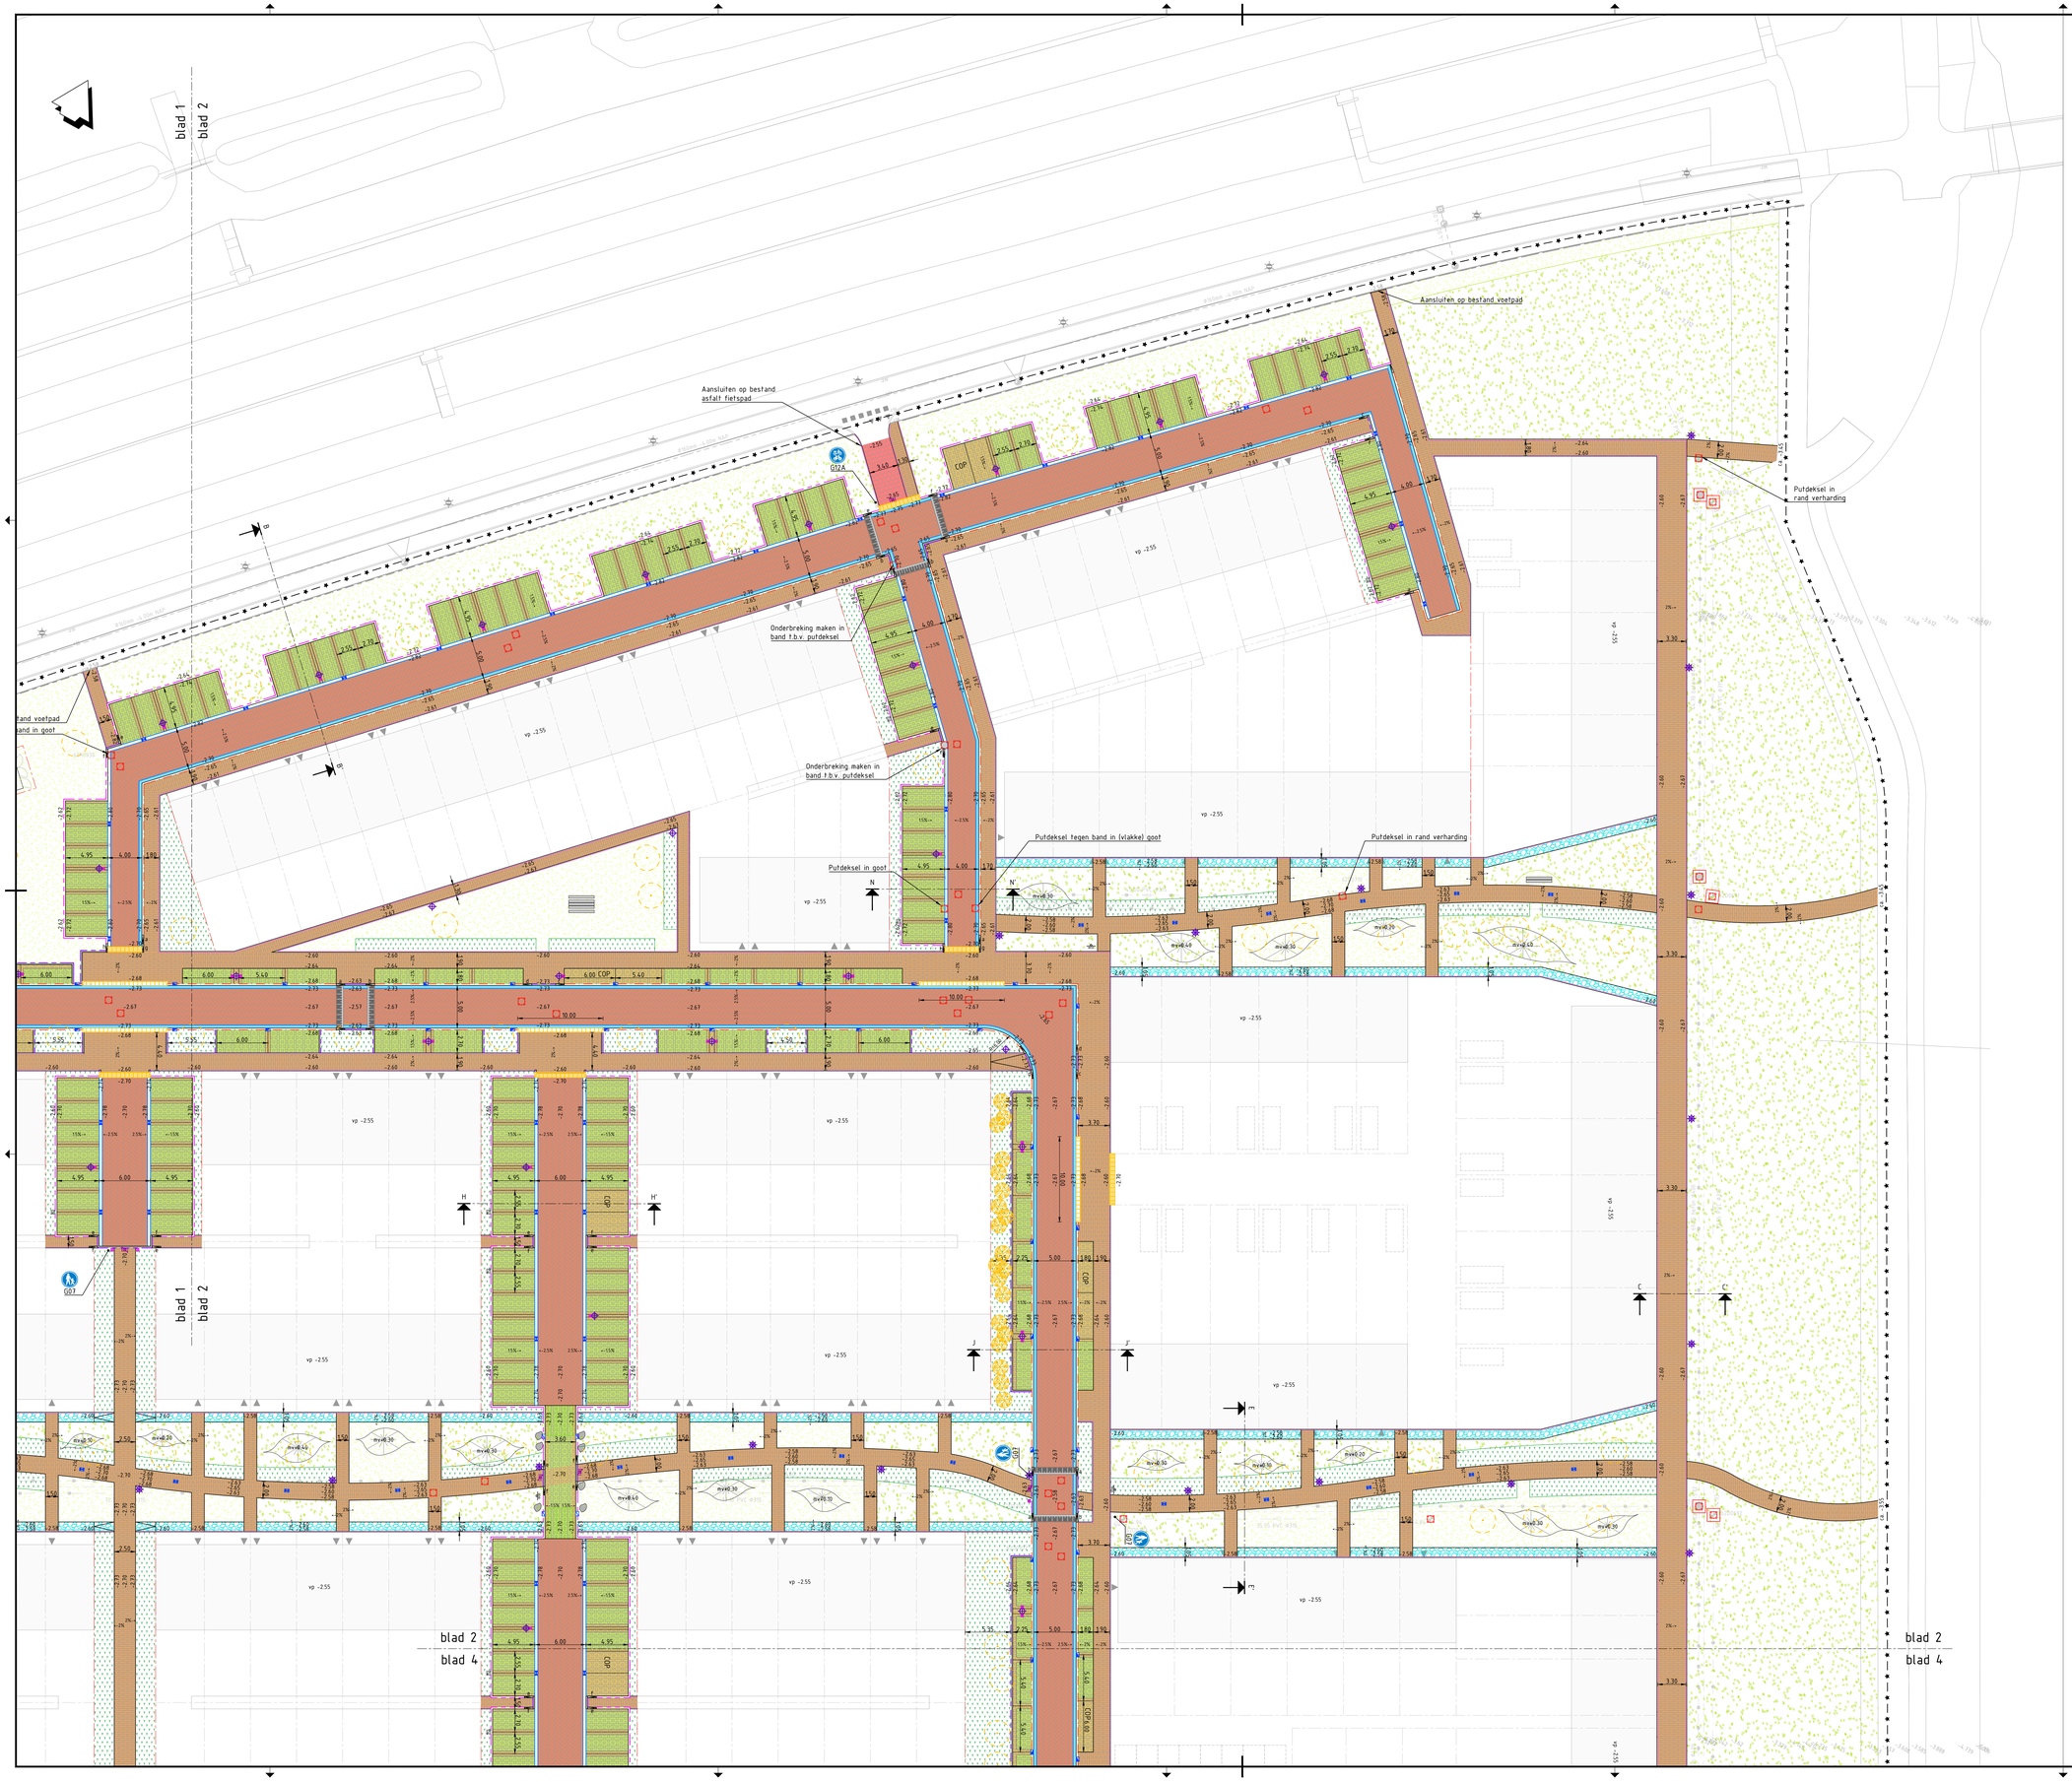

Legenda

- Bestaande situatie
- Grens uitgeefbaar
- Werkgrens
- Aanbrengen trottoirband, 180/200 x 250 mm kleur donkergrijs, 100 mm zicht
- Aanbrengen geleideband, 50/200 x 250 mm kleur donkergrijs, 50 mm zicht
- Aanbrengen opsluitband, 200 x 200 mm kleur donkergrijs, geen zicht
- Aanbrengen opsluitband, 100 x 200 mm kleur donkergrijs, geen zicht
- Aanbrengen inritband, 150/200 x 500 x 500 mm, met passend eindstuk voor aansluiting op geleideband
- Aanbrengen inritband, 100/200 x 650 x 500 mm, met passend eindstuk voor aansluiting op trottoirband
- Aanbrengen verloopband behorend bij type band
- Aanbrengen gestrate drempel 20 km/h, zie detail, straatbaksteen dikformaat, -zwarte steen 'Nero wasserstrich' (Wienerberger) o.g. -witte steen 'Argent(r' (Wienerberger) o.g. -strek onderlangs 'Novoton wasserstrich' (Wienerberger) o.g.
- Aanbrengen molgoot, dikformaat 5 strek, 'Novoton wasserstrich' (Wienerberger) o.g.
- Aanbrengen schijngoot (vlakke molgoot), dikformaat 5 strek, 'Novoton wasserstrich' (Wienerberger) o.g., toegepast langs: geleidebanden, hoge kant van 'op één oor' rijbanen en voetgangers versteken. De eerste 2 strekken langs geleidebanden steeds laten op lopen en aflopen i.v.m. geleiding water naar de geleideband kolken
- Aanbrengen dubbelklinkers fietspad, afm. 200x200x80 mm, kleur rood
- Aanbrengen rijbaan van straatbaksteen, dikformaat, keperverband, 'Novoton wasserstrich' (Wienerberger)
- Aanbrengen grasbetontegel 'Lunix' (Klostermann), ingezaaid met gras
- Aanbrengen grasbetontegel 'Lunix' (Klostermann), gevuld met 'Füllstein' (parkeerscheiding/uitstapstrook/COP/voetgangersoversteek)
- Aanbrengen grasbetontegel 'Lunix' (Klostermann), steen doormidden zagen t.p.v. kruisingen K&L
- Aanbrengen parkeervak scheiding in grasbetontegel 'Lunix' (Klostermann), d.m.v. één rij witte 'Füllstein'
- Aanbrengen voetpad van straatbaksteen, waalformaat, halfsteensverband, 'Ruston' (Wienerberger)
- Aanbrengen voetpad van grasbetonelementen 'Eggston antik' wildverband, ingezaaid met gras
- Aanbrengen noppentegels, 300x300 mm
- Aanbrengen grondheuvel – glooiing met overhoogte t.o.v. omliggend maaiveld
- Deksel bestaande inspectieput op hoogte brengen in straatwerk
- Deksel bestaande inspectieput op hoogte brengen in gras en aanbrengen betonnen omranding
- Aanbrengen kolk in geleideband
- Aanbrengen kolk in trottoirband
- Aanbrengen straatkolk
- Aanbrengen elelectrische laadpaal door derden
- Aanbrengen afzetpaal vast 'Streetlife Rough&Ready Bollards' cortenstaal met Louro
- Aanbrengen afzetpaal uitneembaar 'Streetlife Rough&Ready Bollards cortenstaal met Louro
- Openbare verlichting door derden
- Aanbrengen zitelement Streetlife Drifter Bench 3.00m cortenstaal met Upcycled hardhout
- Aanbrengen zitelement Streetlife Drifter Picknickset 3.00m cortenstaal met Upcycled hardhout
- Aanbrengen granietkei findlinge 70/110, +530
- Boom te planten door derden aanbrengen grondverbetering, zie tekening 2300
- Heester te planten door derden aanbrengen grondverbetering, zie tekening 2300
- Aanbrengen beplanting door derden aanbrengen grondverbetering, zie tekening 2300
- Inzaaien gras door derden, extensief sinusbeheer aanbrengen grondverbetering, zie tekening 2300
- Inzaaien gras door derden, infensief beheer aanbrengen grondverbetering, zie tekening 2300
- -2.60 Ontwerphoogte in m t.o.v. NAP
- Aanbrengen informatiebord ecologie door derden
- B06 Aanbrengen verkeersbord
- Aanbrengen markering

Planoverzicht

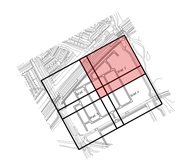

Maten in meters, tenzij anders vermeld
Materiaalmaten in mm, tenzij anders vermeld
Peilmaten in meters t.o.v. NAP, tenzij anders vermeld
Diameters in mm, tenzij anders vermeld

postbus 200
1300 AE ALMERE
tel. 14 036

Afdeling
Team

0 2.5 5 7.5 10m
SCHAAL 1:250

Project: Woonrijpmaken Europakwartier noord
Omschrijving: Bovengrondse situatie
Blad 2

Afdeling: Stadsruimte	Tekeningnummer: ALM_EKN-ARC-U0-2100		
Contactpersoon:	Documenttype:	Formaat: A0	Blad 2 van 4
Getekend: F. van Emden	Datum uitgifte: 8-6-2026	Schaal: 1:250	
Geconfroleerd:	Status: Definitief bestek	Revisie: C	