


Verklaring




- Frezen volgens Norm 10.03 en aanbrengen asfaltverharding bestaande uit:
Toplaag: 25 mm SMA
Tussenlaag 40 mm OAB
Tussenlaag 60 mm STAB
Onderlaaglaag 50 mm STAB
Op een puinbaan van 250 mm

- Te leggen faunatunnel met aanwezige betonelementen

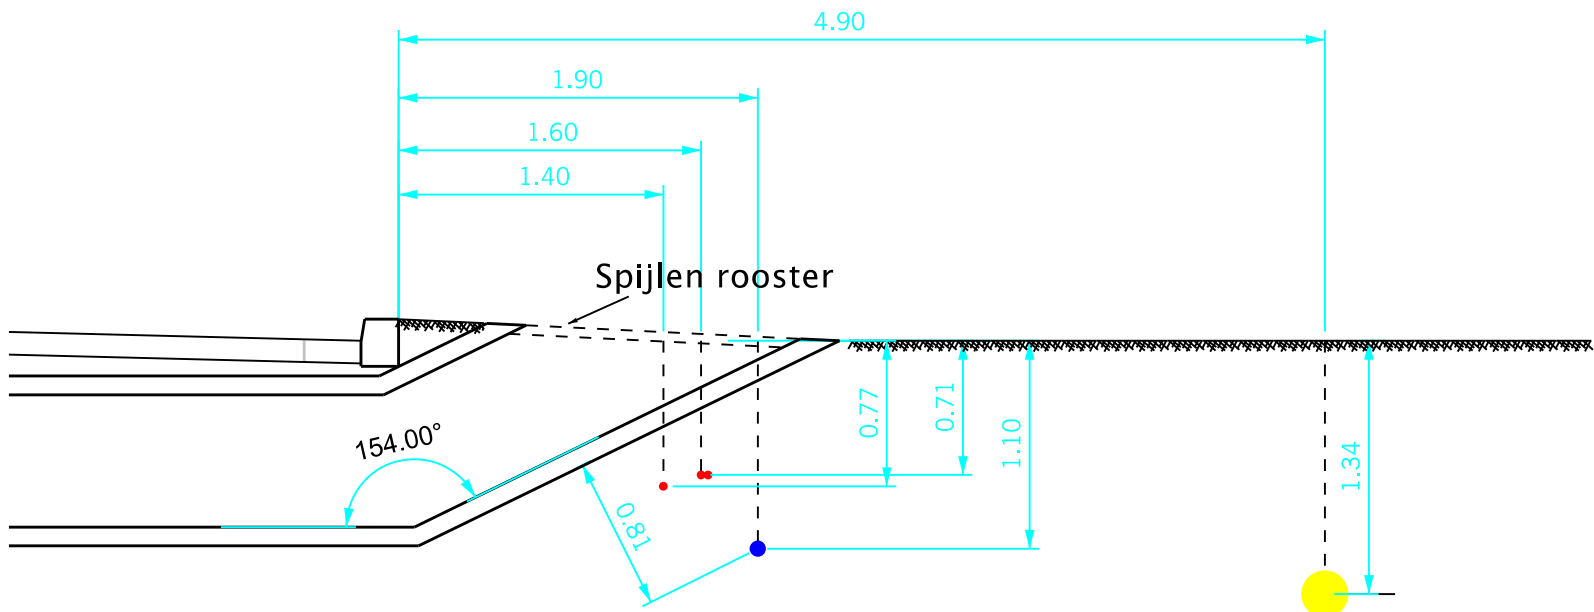


Doorsnede A-A

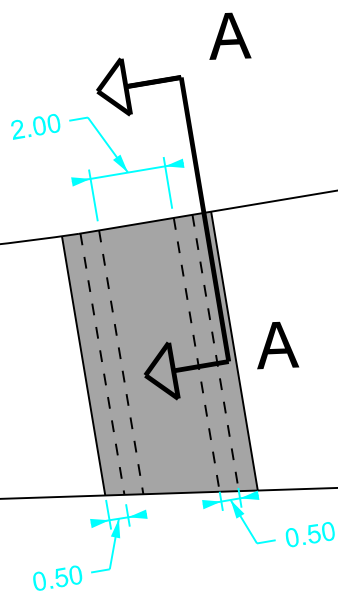

WITBRANTLAAN OOST

BURG. BARON VAN VOORST TOT VOORSTWEG

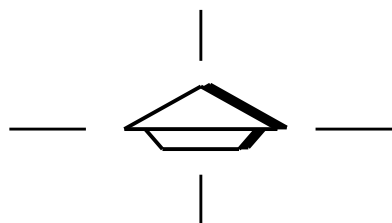

wijz.	datum	paraaf	omschrijving
6			
5			
4			
3			
2			
1			

gemeente Tilburg		Witbrantlaan Oost Aanleg Faunatunnel	
Dienst Gebiedsontwikkeling Realisatie Infrastructuur Team Projecten		Bestandsnaam : ir-2006-witbrantlaanfaunatunnel.dgn Projectwisenummer : 330608 Datum : 06-09-2006	Eikenbosch 47 5056 GB Berkel-Enschot tel. 013 540 8300 fax 013 540 8383

Getekend : Ben van de Ven	Formaat : A2
Vrijgegeven :	Tekeningnummer : 060183
Schaal : 1:200	Projectnummer : 200