


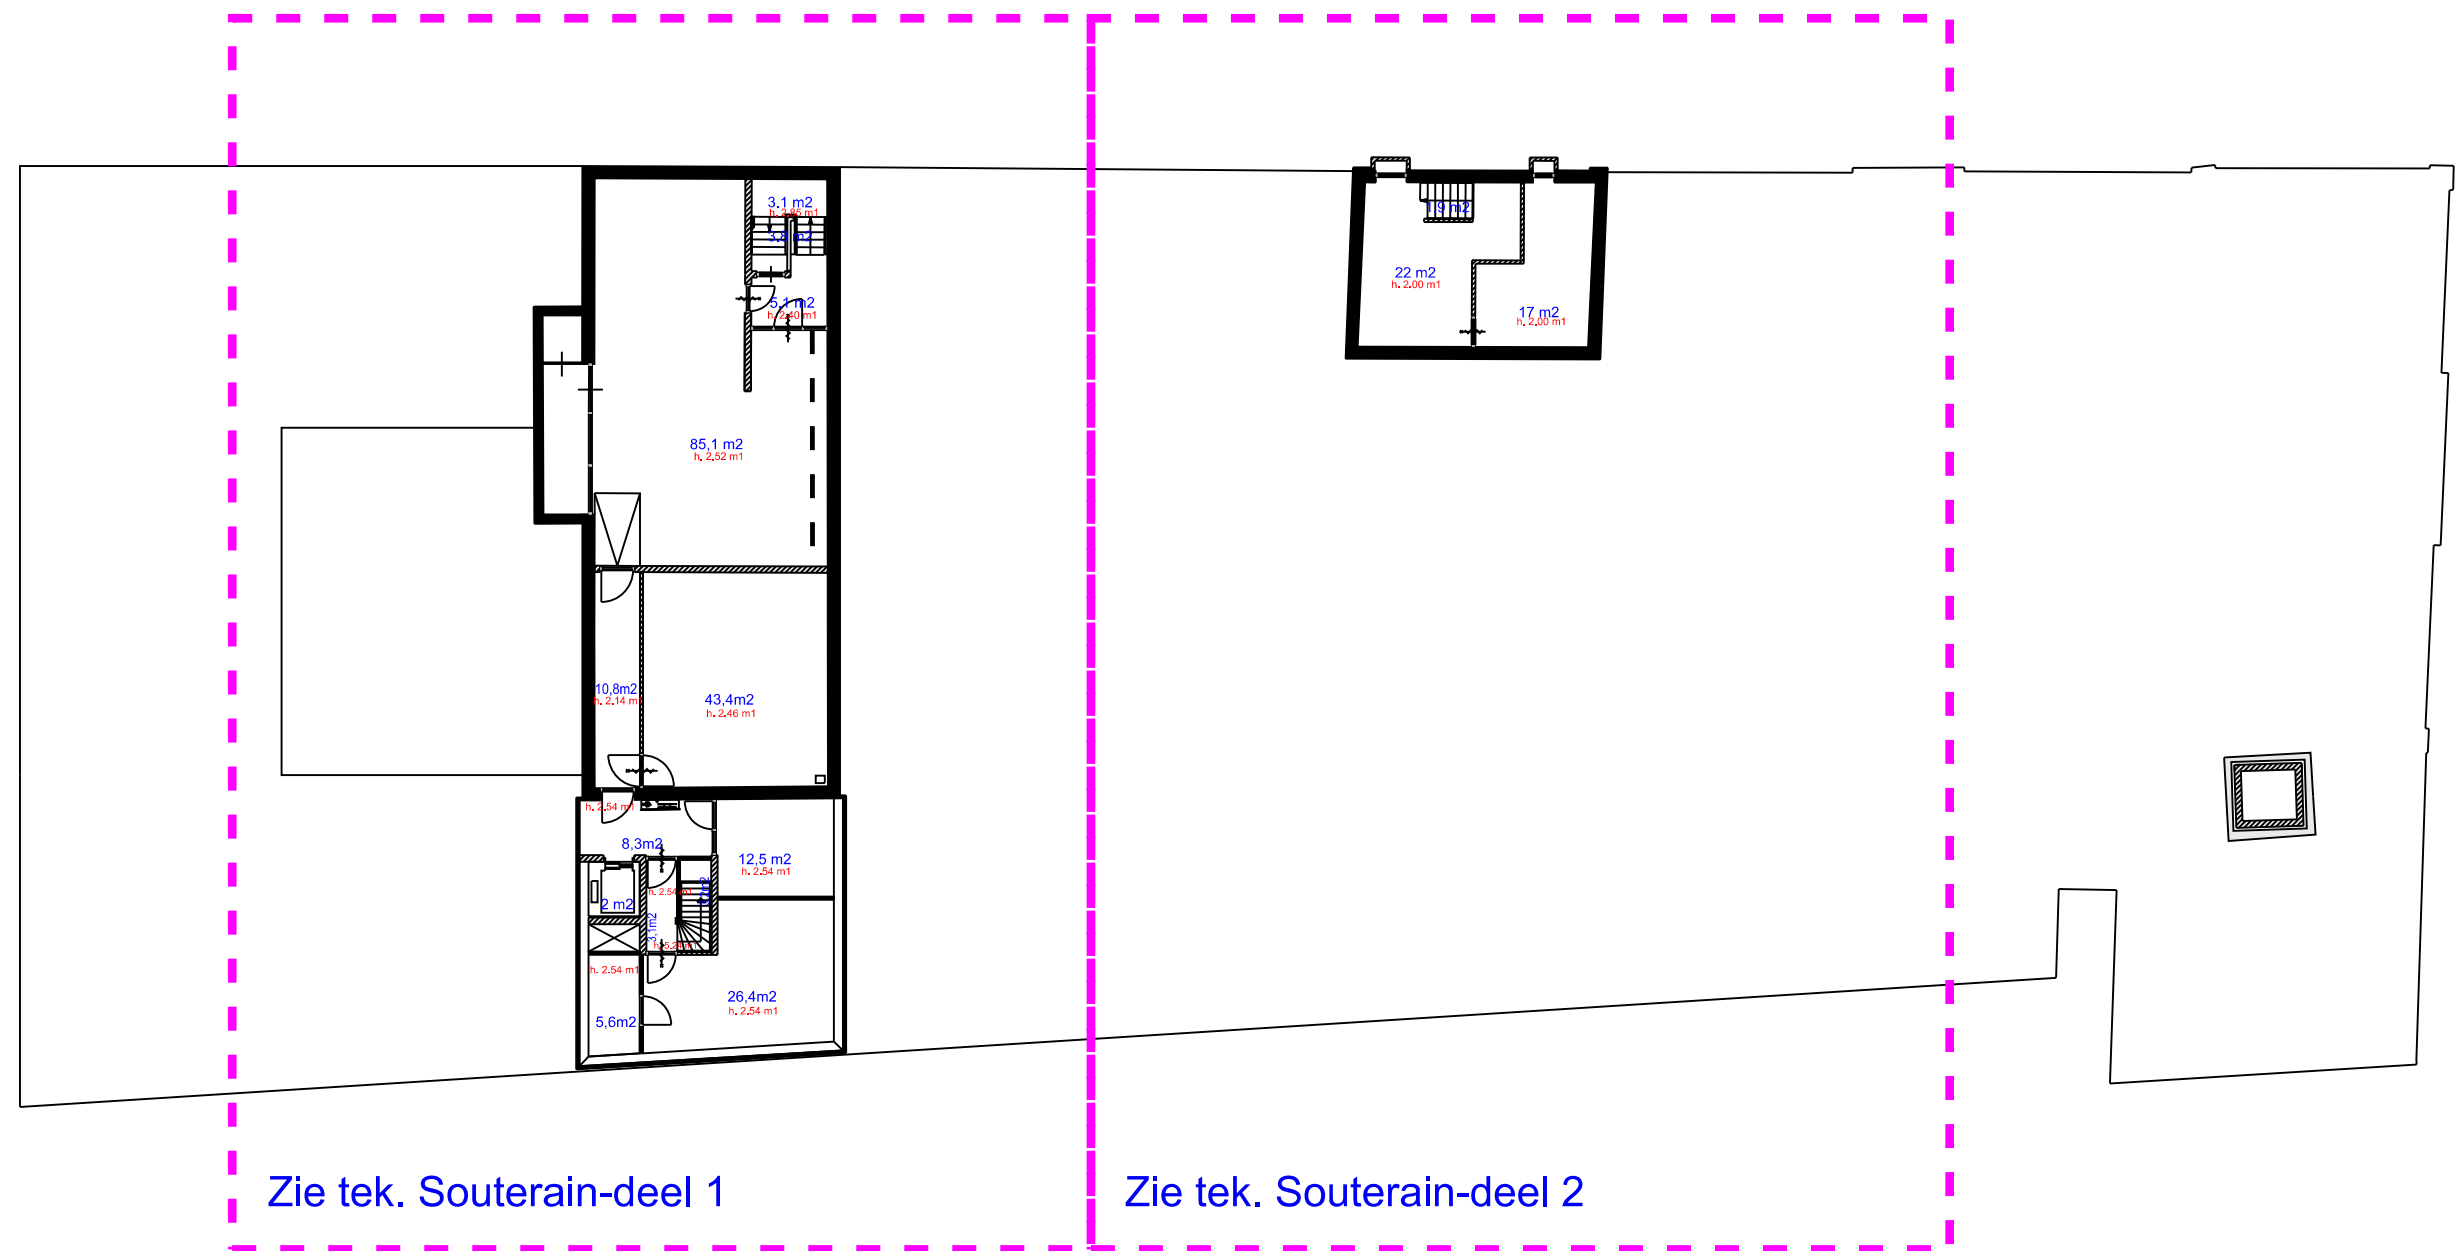

Souterain

01. Gemeentehuis, Souterain

I: Vi8\ 7423 Gebouwbeheer\ 01-Gemeentehuis

Schaal 1 : 250

Get. GP

Gew. datum : 24-01-2022