


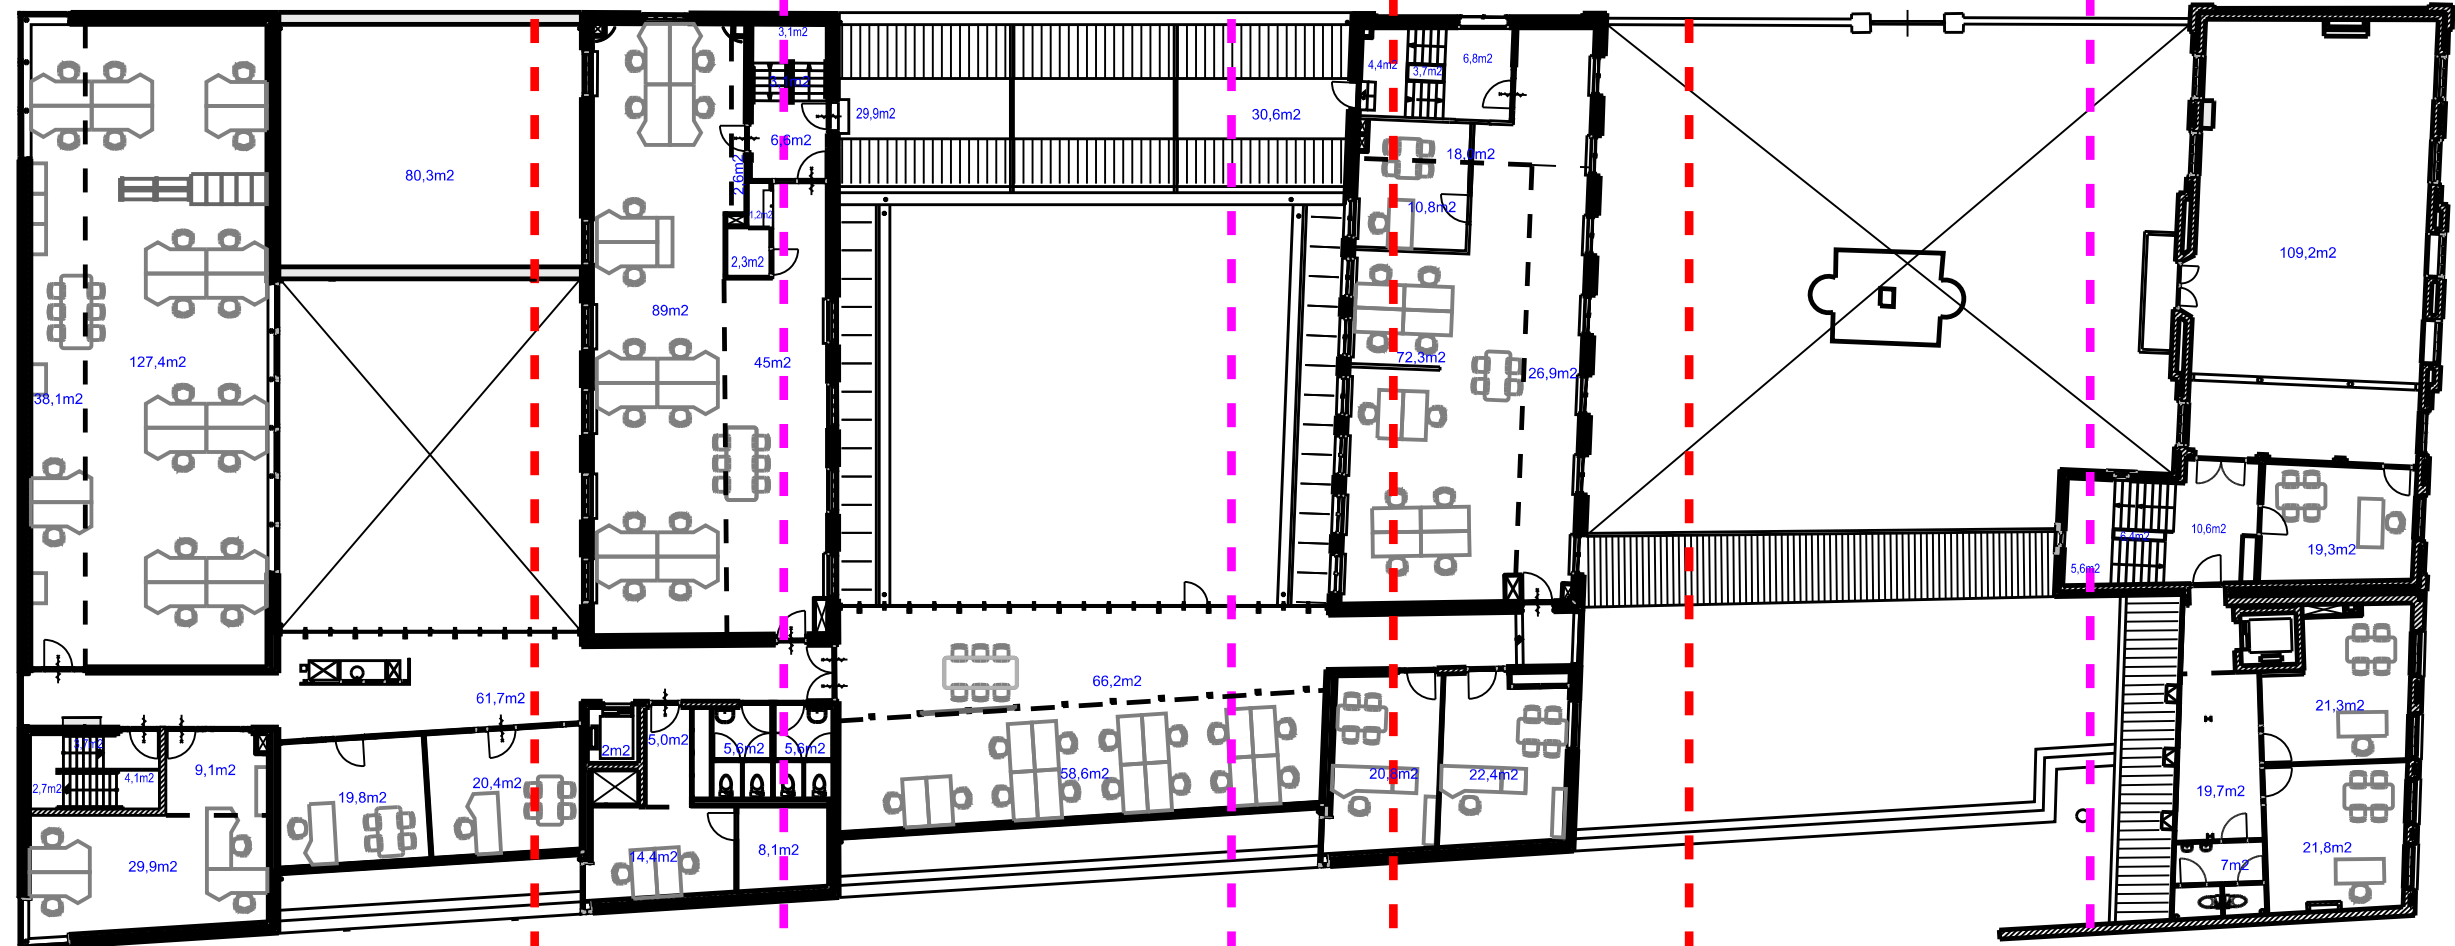

Zie tek.
1e Verd.-deel 1

Zie tek.
1e Verd.-deel 2

Zie tek.
1e Verd.-deel 3

Zie tek.
1e Verd.- deel 4

1e Verdieping