


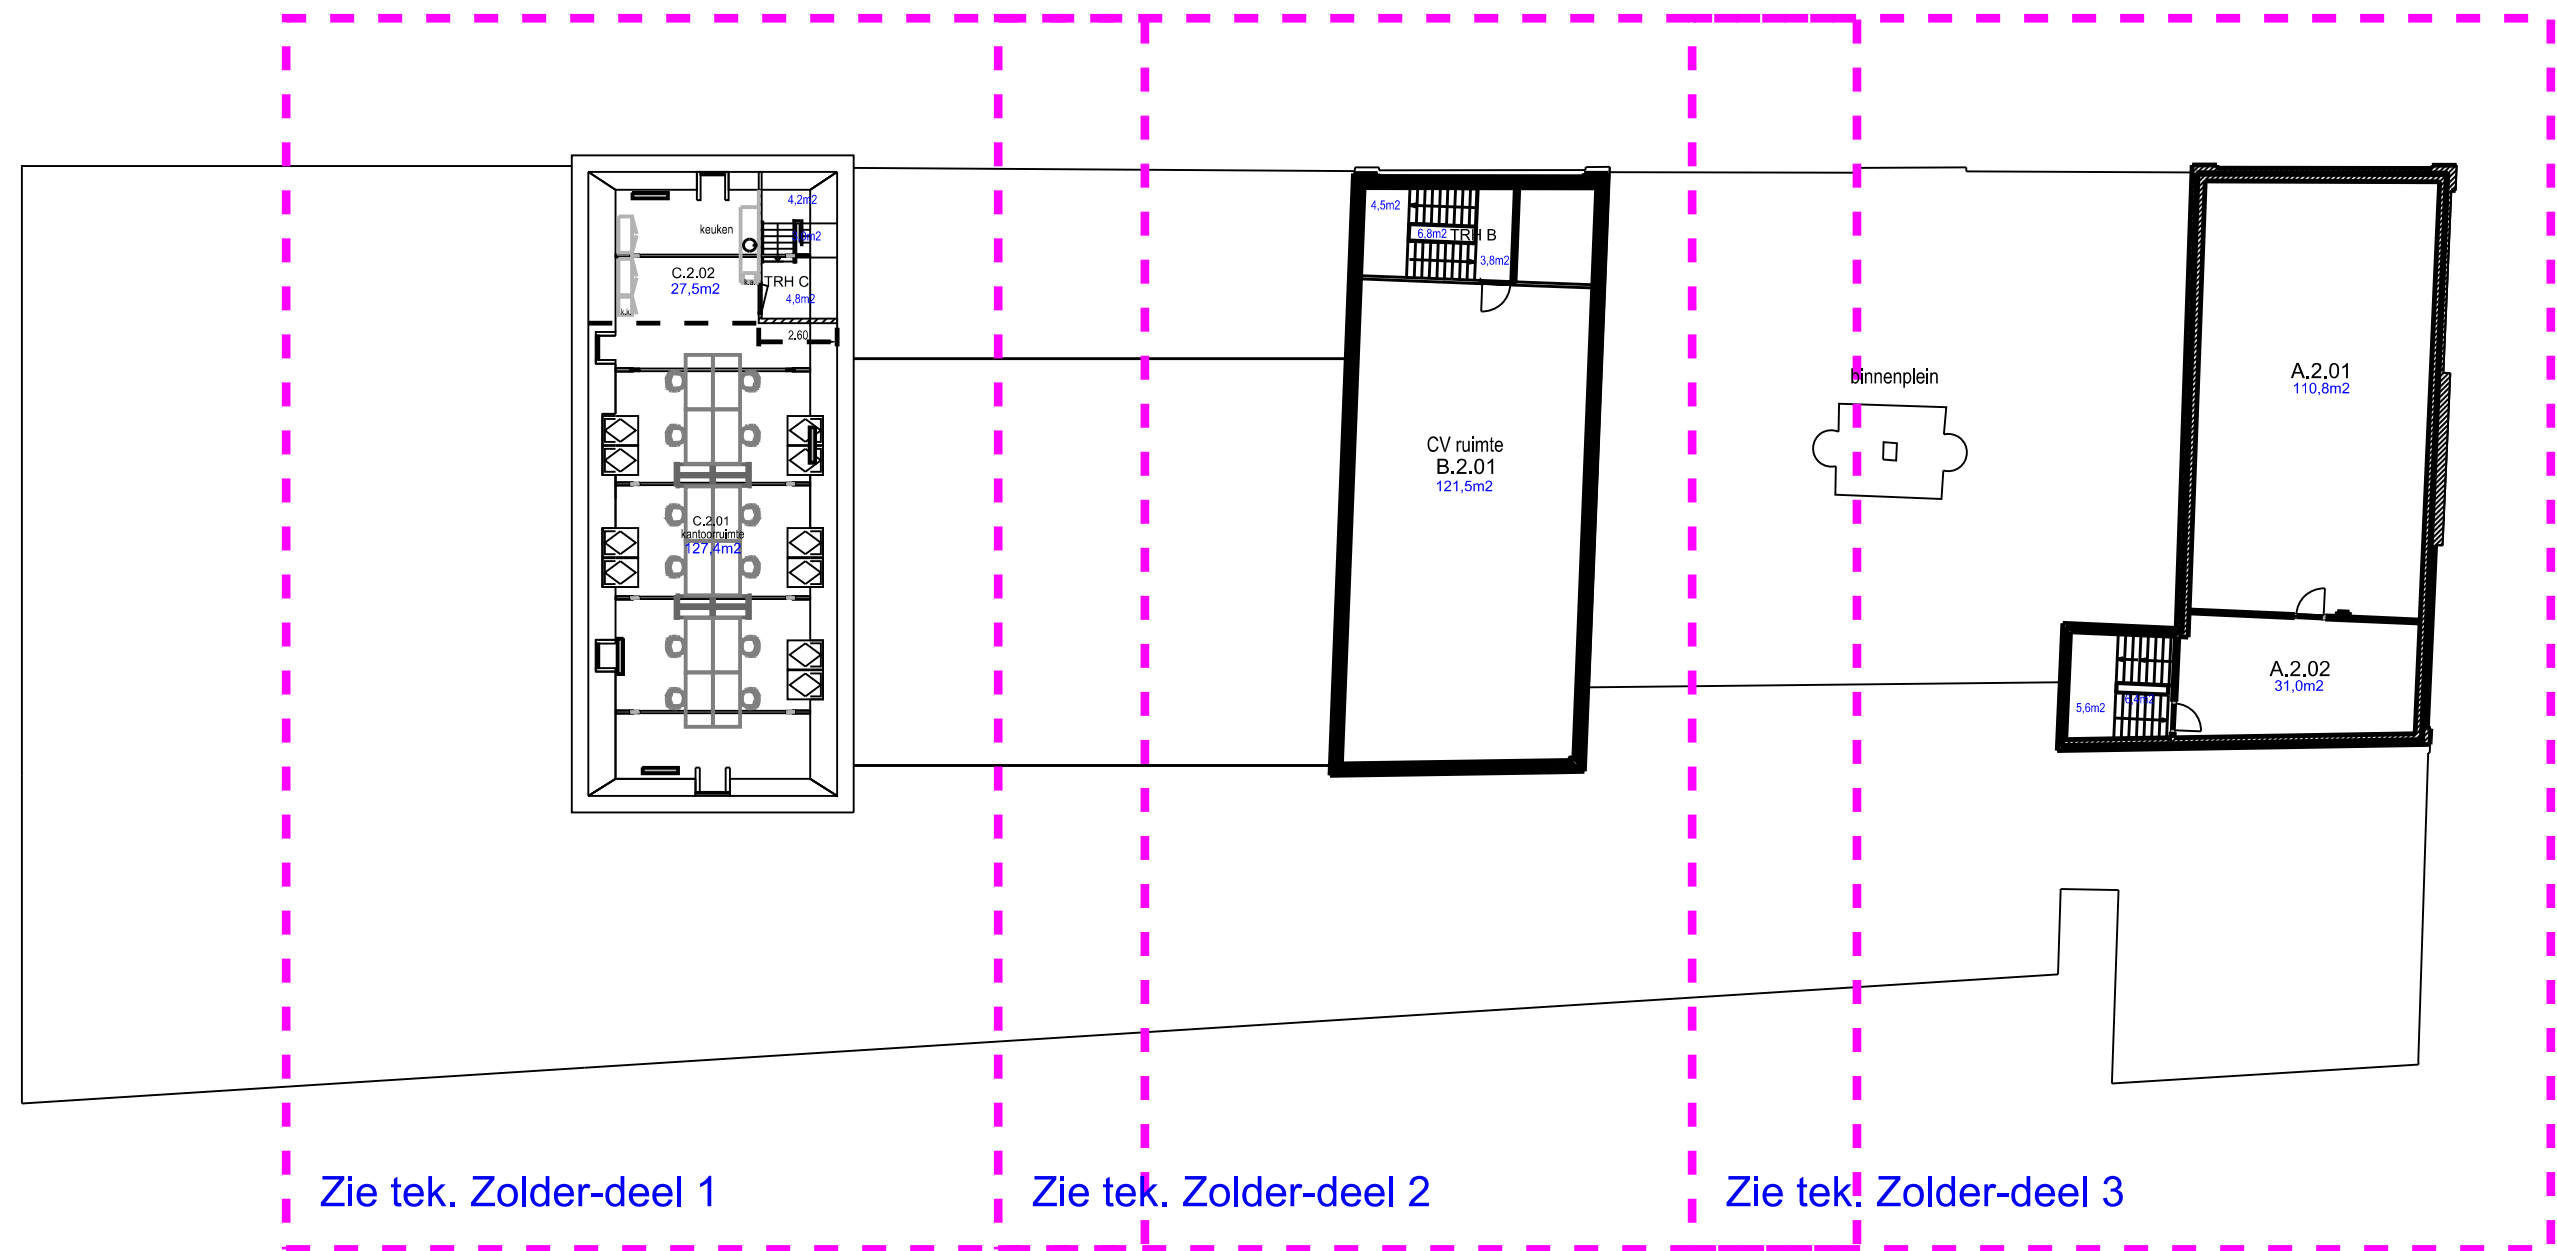

Zolder

## 01. Gemeentehuis, Zolder

I: Vi8\ 7423 Gebouwbeheer\ 01-Gemeentehuis

Schaal 1 : 250

Get. GP

Gew. datum : 29-03-2022