


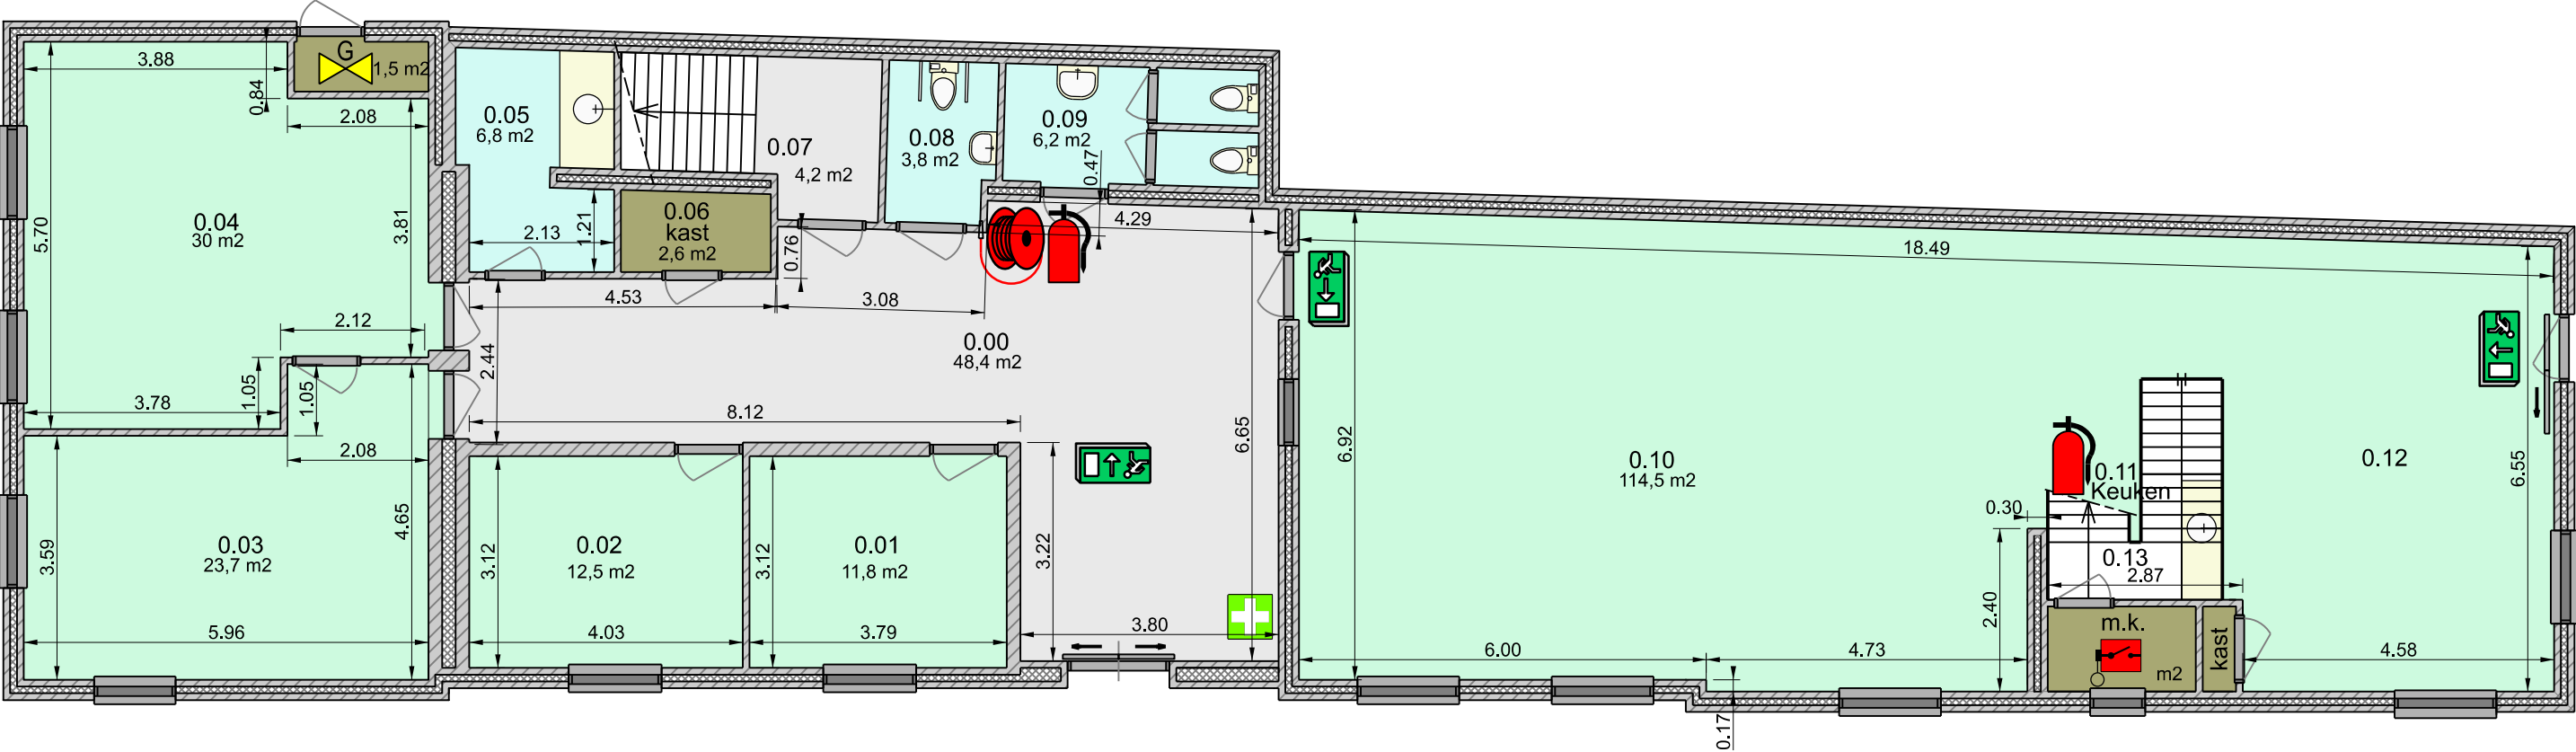

Beganegrand

VERKLARING	
	Brandslang 20 m
	Schuimblusser 6 lt
	Hoofdschakelaar elektra
	Afsluiter gas
	EHBO-trommel
	vochtige ruimte
	verblijfsruimte
	verkeersruimte
	overige ruimte

Plattegrond beganegrand Vrijthof 11 Hilvarenbeek

M: MicroStation\V8I-7423-04-Vluchtroute-01_ Beganegrand	Schaal n.v.t.	Get. GP
		Gew. datum : 06-11-2025