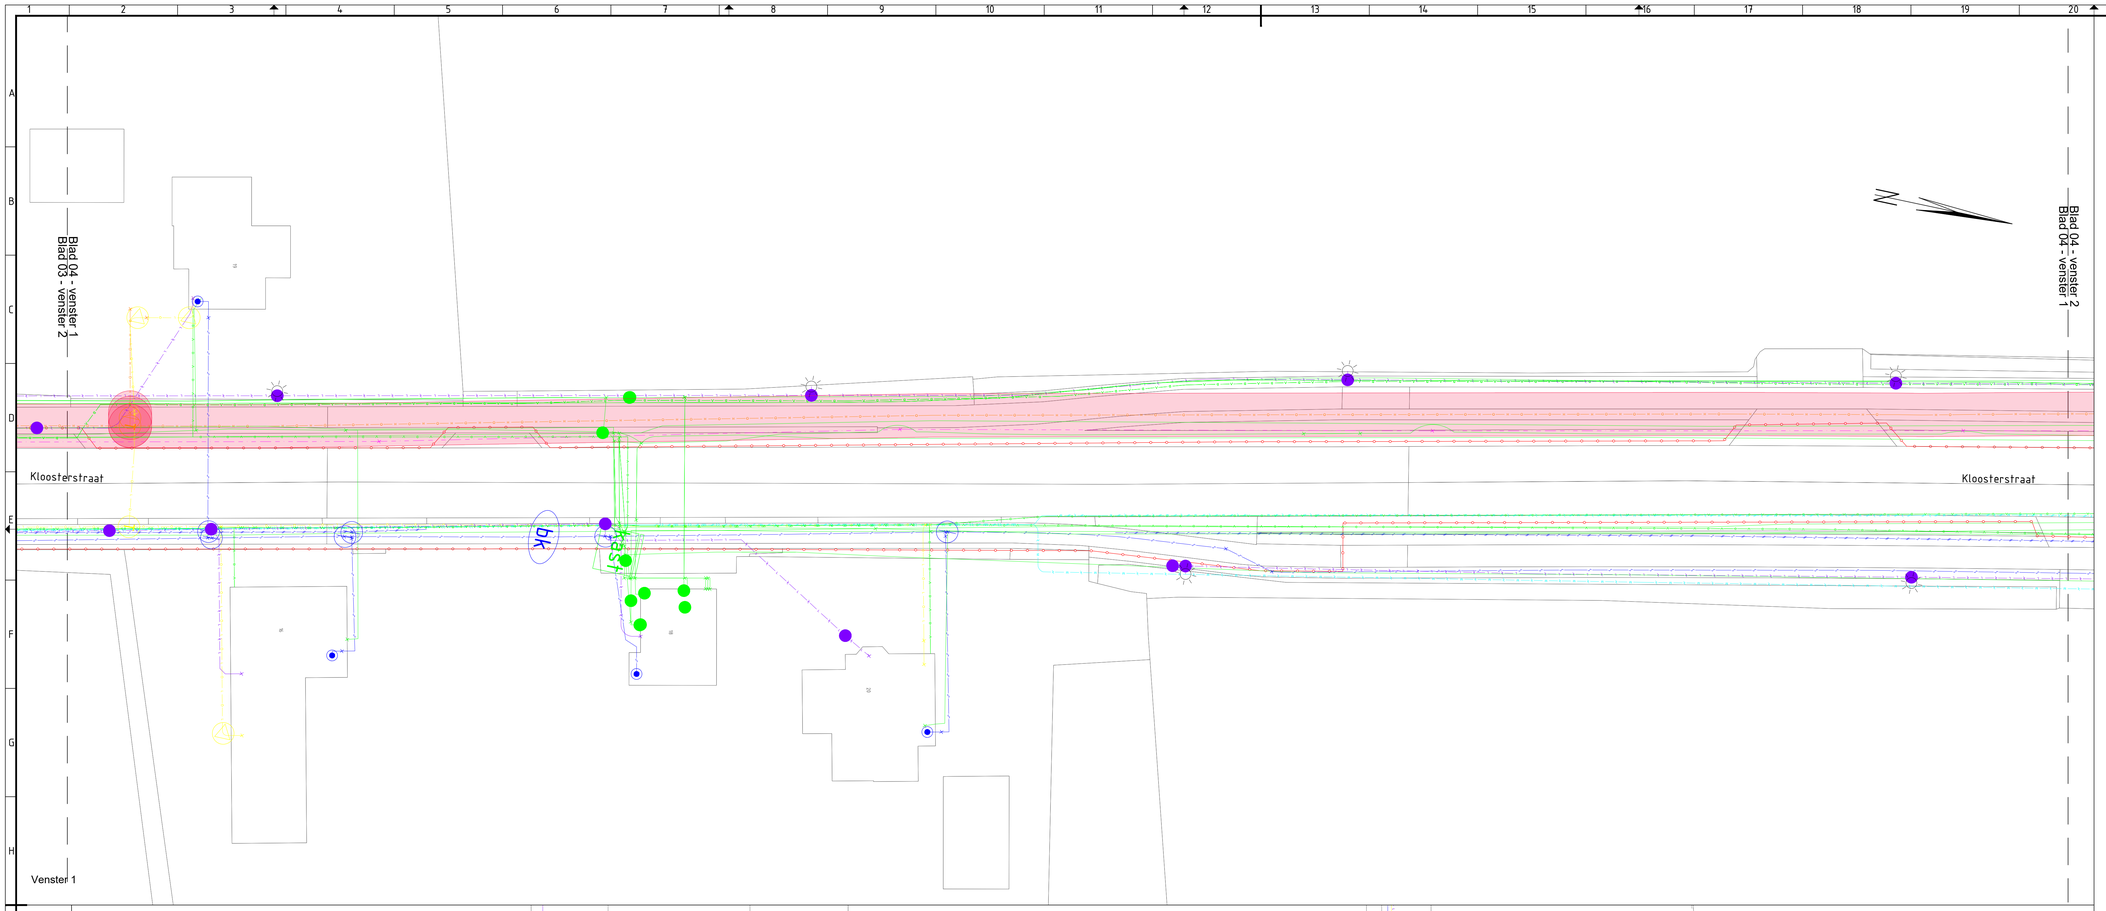

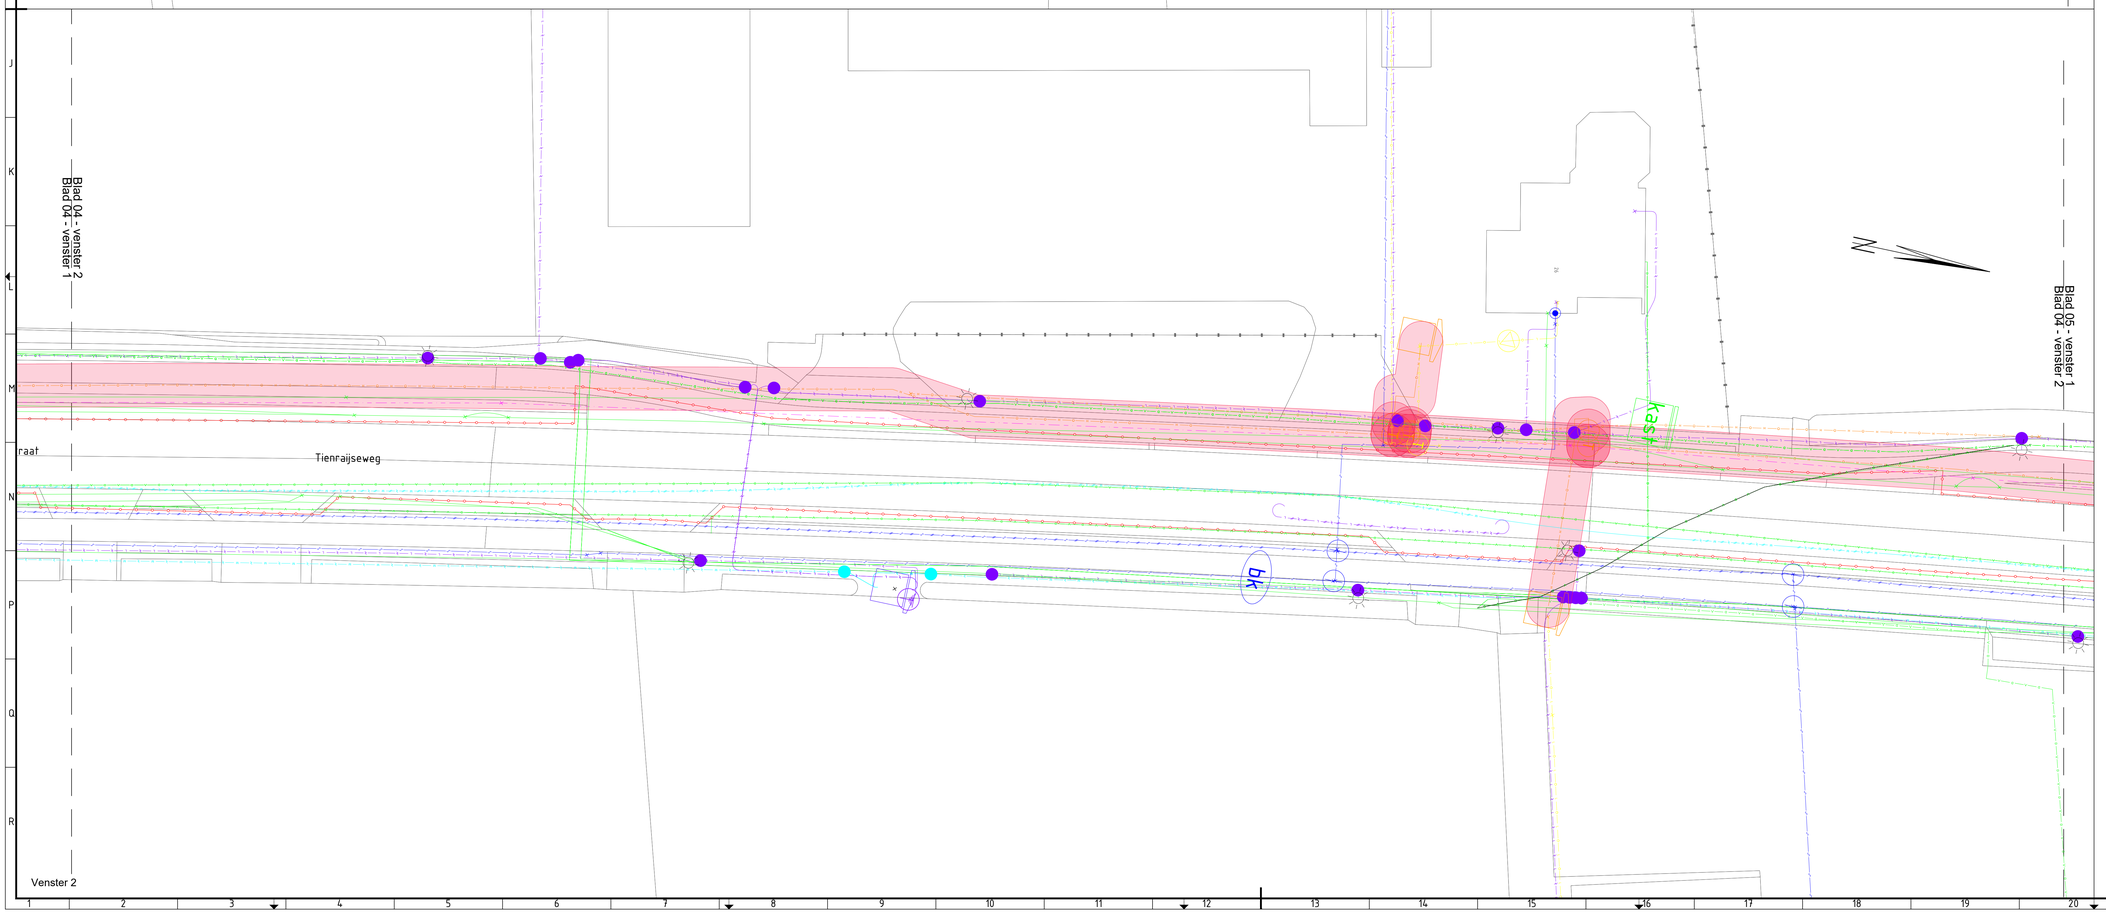

Legenda

Bestaande kabels en leidingen

- Data
- Kabelbed
- Gas lage druk
- Gas hoge druk
- Laagspanning
- Middenspanning
- Buisleiding gevaarlijke inhoud
- Waterleiding
- Riolering (druk)
- Riolering (vrij verval)
- Overig
- Werkgrens

Overzichtskaart 1:20000

Schaal 1:200
0 2 4 6 8m

P01.01	Eerste uitgave	RBr	RvdB	01-07-2026
Revisie:	Omschrijving	Getekend:	Gecontroleerd:	Datum:

Ontwerpleider: Haskoning Nederland B.V. Goedgekeurd: MVr

Opdrachtgever: Gemeente Horst aan de Maas

Project: Reconstructie N554 Omschrijving: Kabels en leidingen tekening

Haskoning
Enhancing Society Together

Fase:	BO	Discipline:	Civiel
Formaat:	A0	Status:	Definitief
Schaal:	1:200	Blad:	4 van 12

Tekeningnummer: BJ2118-HAS-WZ-XX-DG-C-000804