


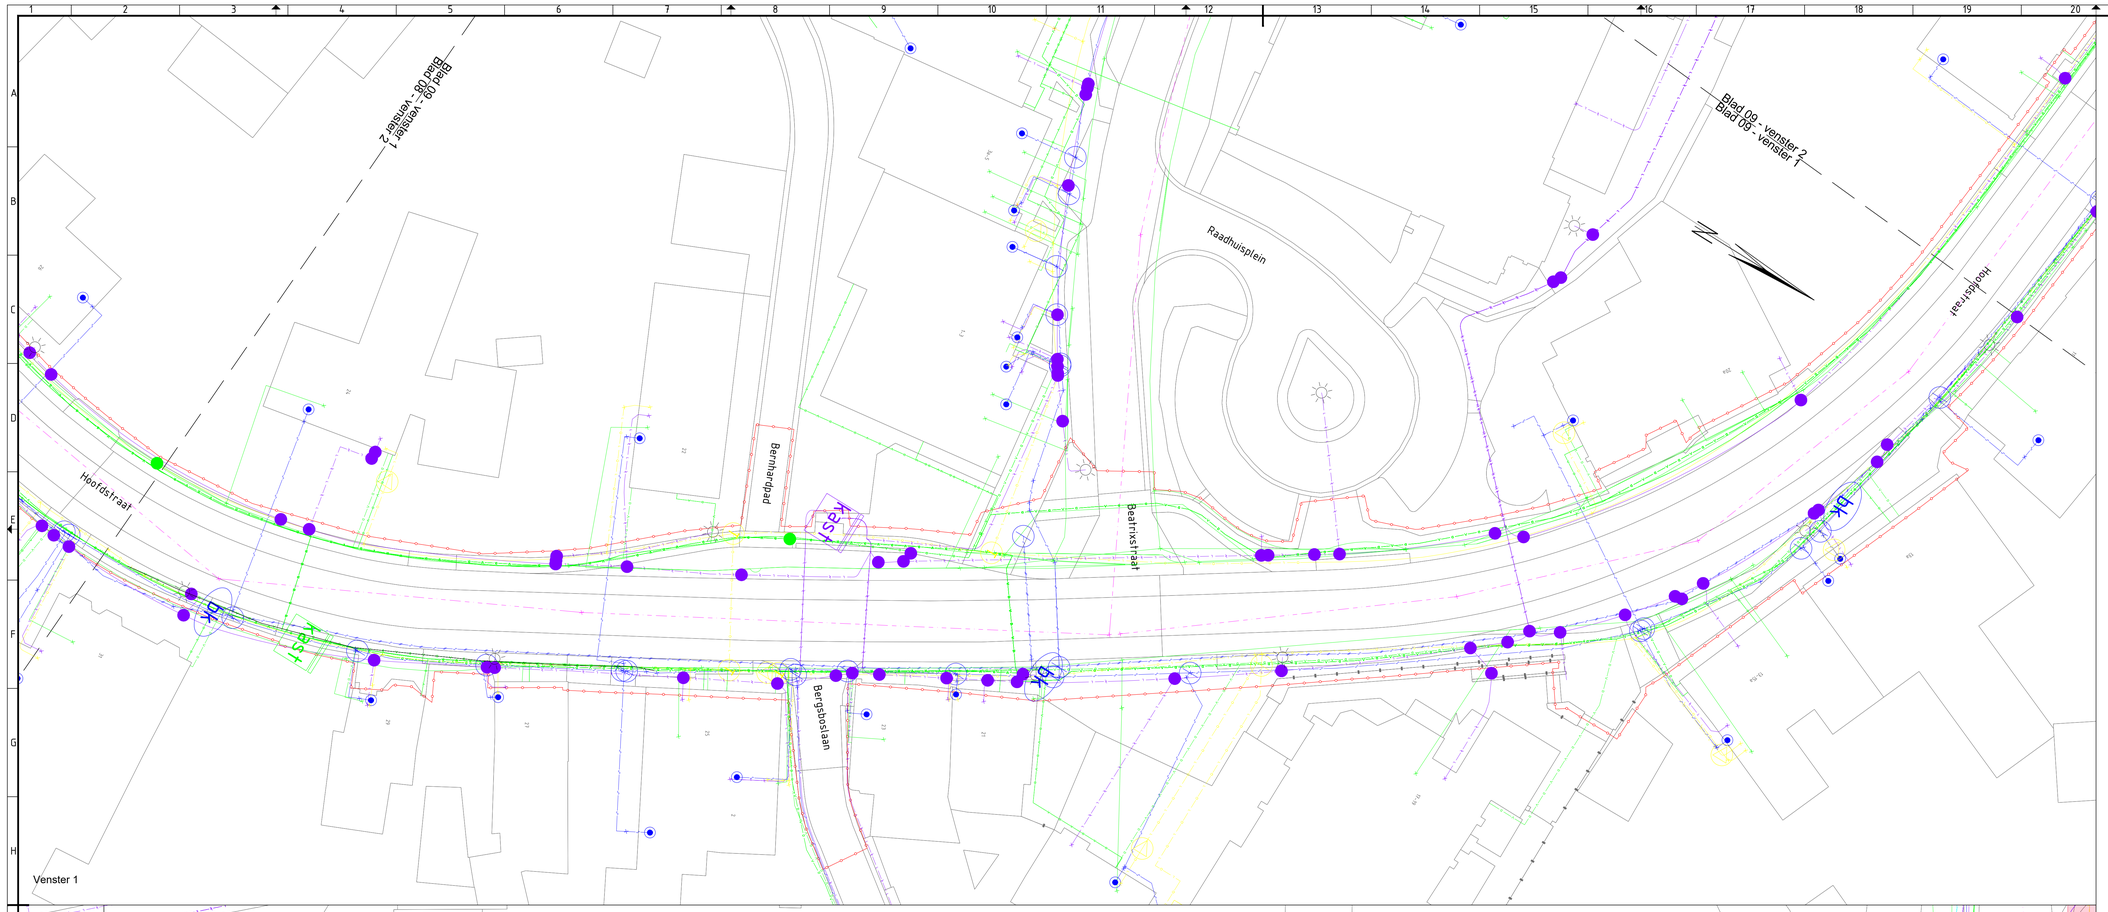


## Legenda

Bestaande kabels en leidingen

- Data
- Kabelbed
- Gas lage druk
- Gas hoge druk
- Laagspanning
- Middenspanning
- Buisleiding gevaarlijke inhoud
- Waterleiding
- Riolering (druk)
- Riolering (vrij verval)
- Overig
- Werkgrens

Overzichtskaart 1:20000

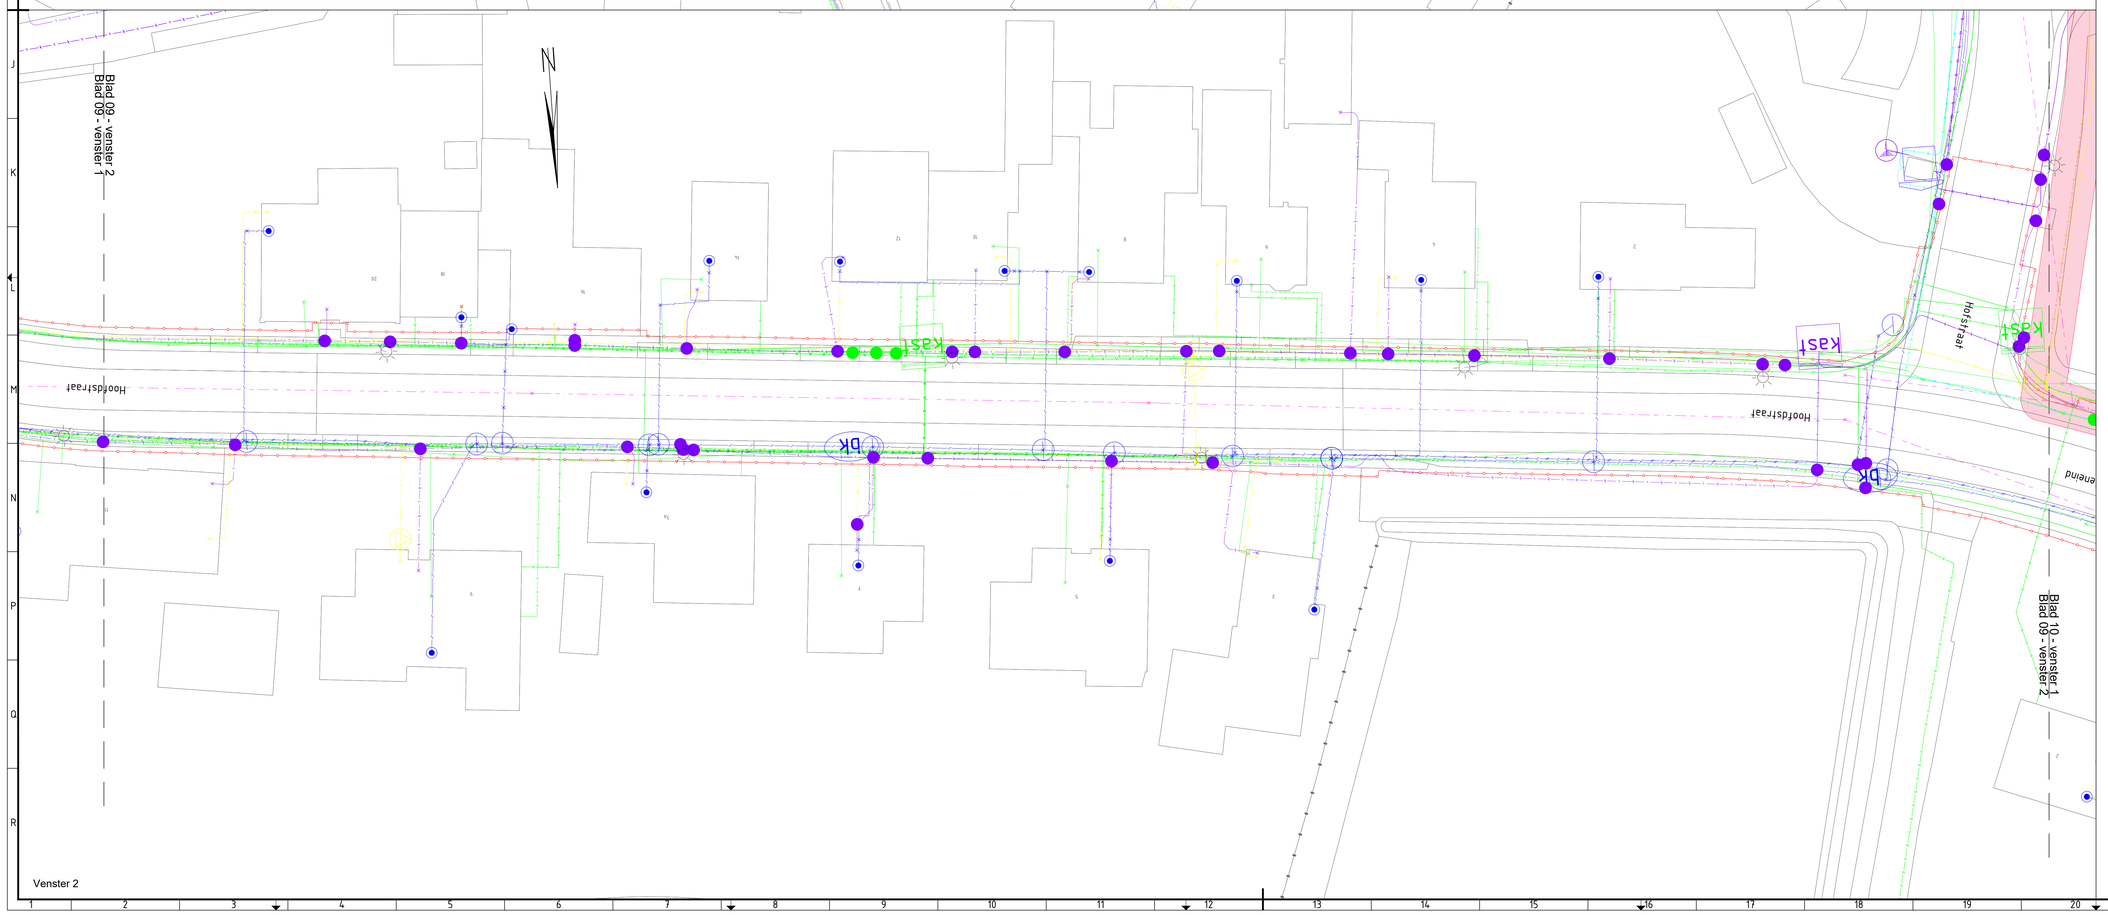Schaal 1:200
0 2 4 6 8m

| | | | | |
|---|---|---|---|---|
| P01.01 | Eerste uitgave | RBr | RvdB | 01-07-2026 |
| Revisie: | Omschrijving: | Getekend: | Gecontroleerd: | Datum: |

Ontwerpleider: Haskoning Nederland B.V. Goedgekeurd: MVr

Opdrachtgever: Gemeente Horst aan de Maas

Project: Reconstructie N554 Omschrijving: Kabels en leidingen tekening

Haskoning
Enhancing Society Together

| | | | |
|---|---|---|---|
| Fase: | BO | Discipline: | Civiel |
| Formaat: | A0 | Status: | Definitief |
| Schaal: | 1:200 | Blad: | 9 van 12 |

Tekeningnummer: BJ2118-HAS-WZ-XX-DG-C-000809