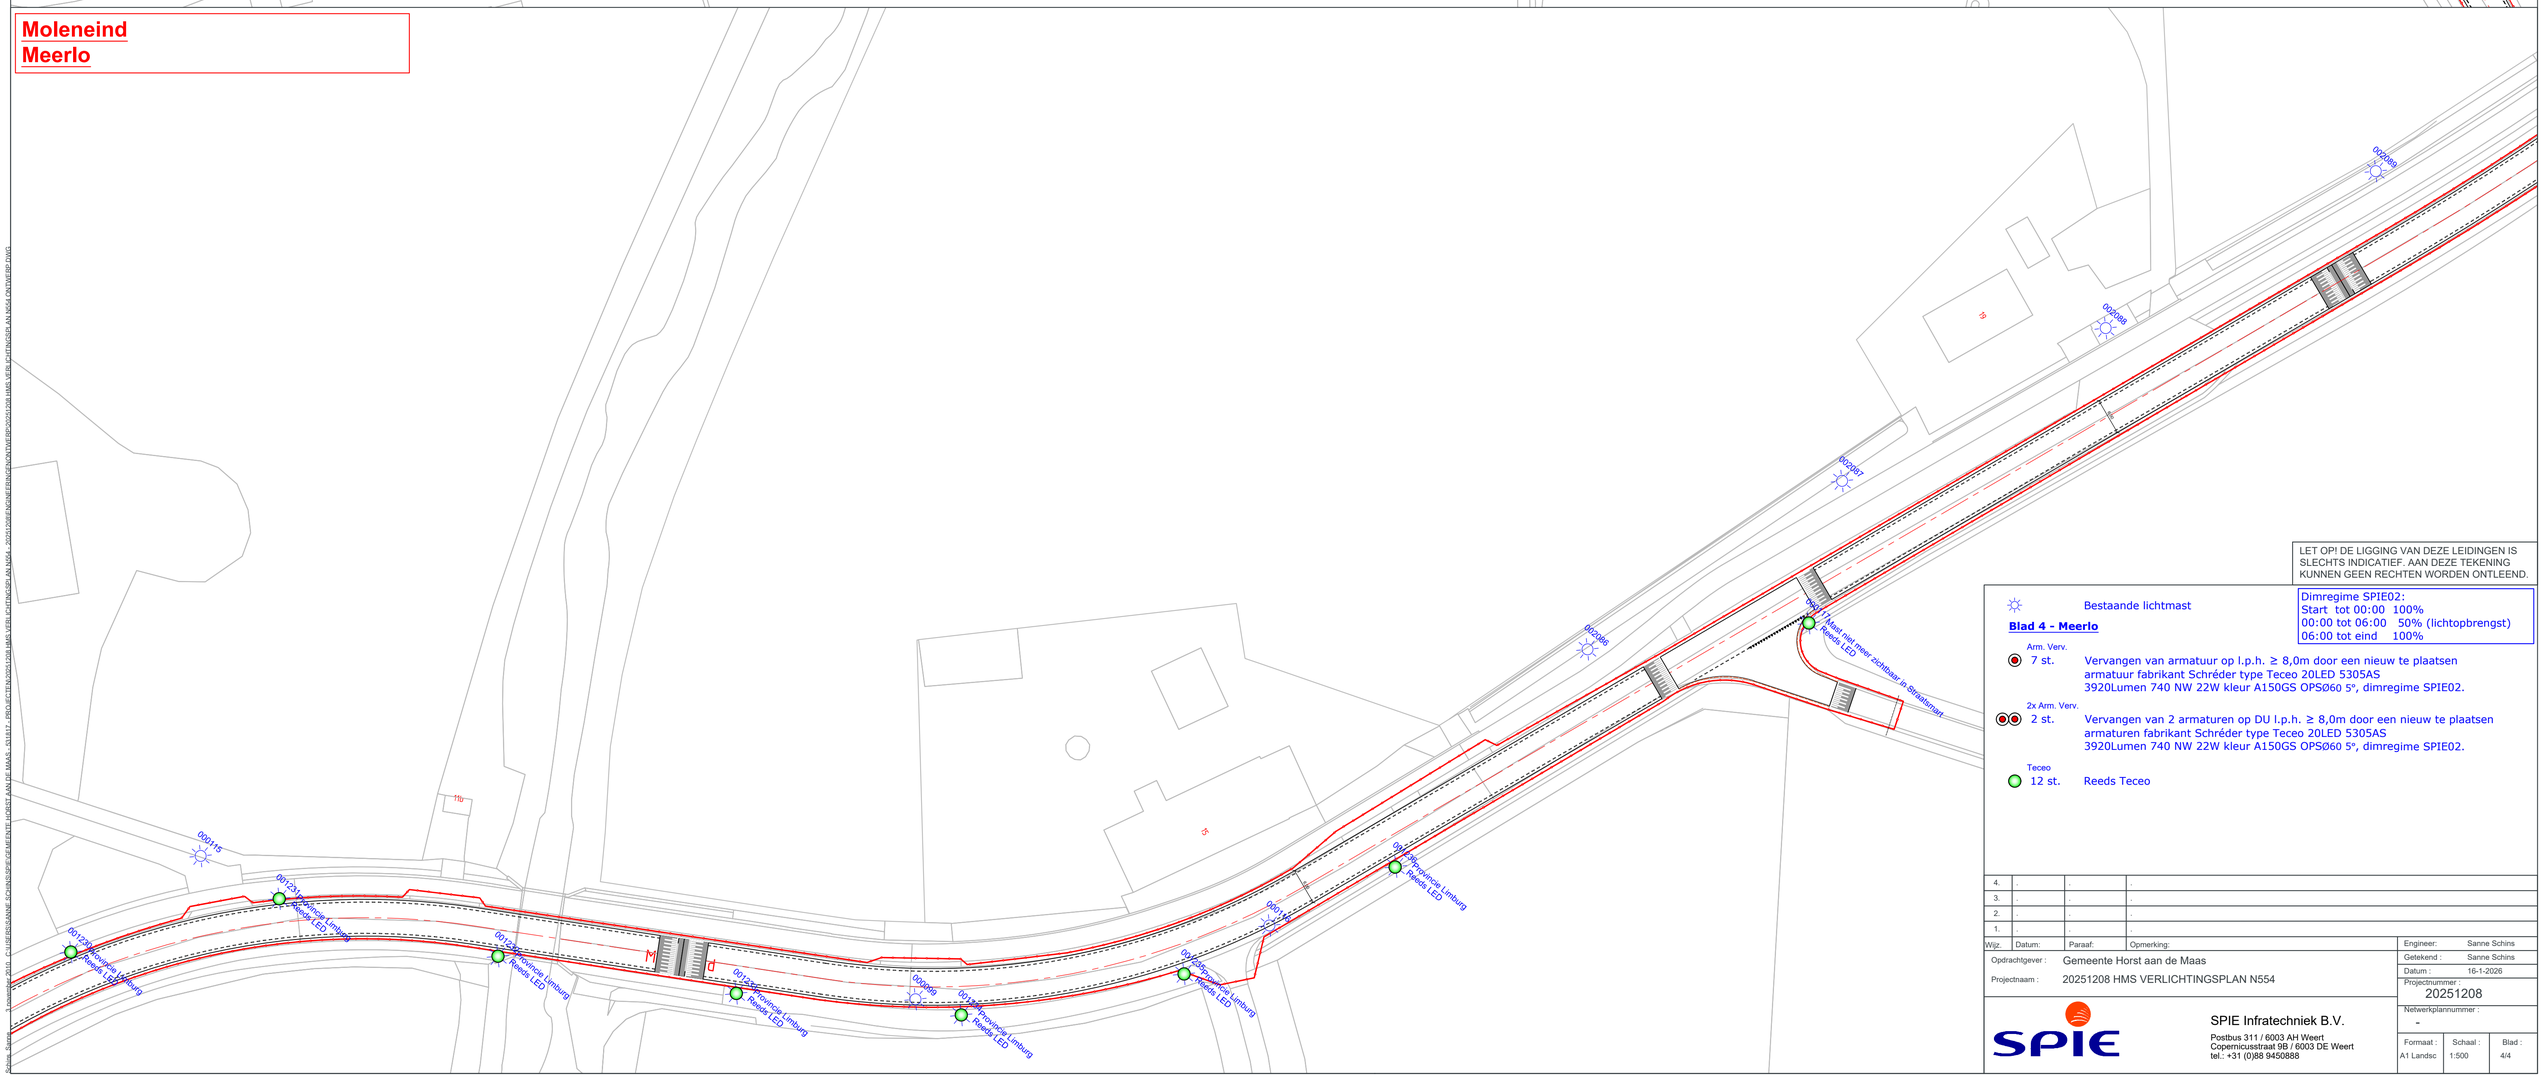

LET OP! DE LIGGING VAN DEZE LEIDINGEN IS SLECHTS INDICATIEF. AAN DEZE TEKENING KUNNEN GEEN RECHTEN WORDEN ONTLEEND.

Bestaande lichtmast

Blad 4 - Meerlo

Dimregime SPIE02:
Start tot 00:00 100%
00:00 tot 06:00 50% (lichtopbrengst)
06:00 tot eind 100%

Arm. Verv.
7 st. Vervangen van armatuur op l.p.h. ≥ 8,0m door een nieuw te plaatsen armatuur fabrikant Schréder type Teceo 20LED 5305AS 3920Lumen 740 NW 22W kleur A150GS OPSØ60 5°, dimregime SPIE02.

2x Arm. Verv.
2 st. Vervangen van 2 armaturen op DU l.p.h. ≥ 8,0m door een nieuw te plaatsen armaturen fabrikant Schréder type Teceo 20LED 5305AS 3920Lumen 740 NW 22W kleur A150GS OPSØ60 5°, dimregime SPIE02.

Teceo
12 st. Reeds Teceo

Wijz.	Datum:	Paraaf:	Opmerking:
4.	.	.	.
3.	.	.	.
2.	.	.	.
1.	.	.	.

Opdrachtgever : Gemeente Horst aan de Maas

Projectnaam : 20251208 HMS VERLICHTINGSPLAN N554

SPIE Infratechniek B.V.
Postbus 311 / 6003 AH Weert
Copernicusstraat 9B / 6003 DE Weert
tel.: +31 (0)88 9450888

Engineer: Sanne Schins
Getekend : Sanne Schins
Datum : 16-1-2026
Projectnummer : 20251208
Netwerkplannummer : -
Formaat : A1 Landsc
Schaal : 1:500
Blad : 4/4