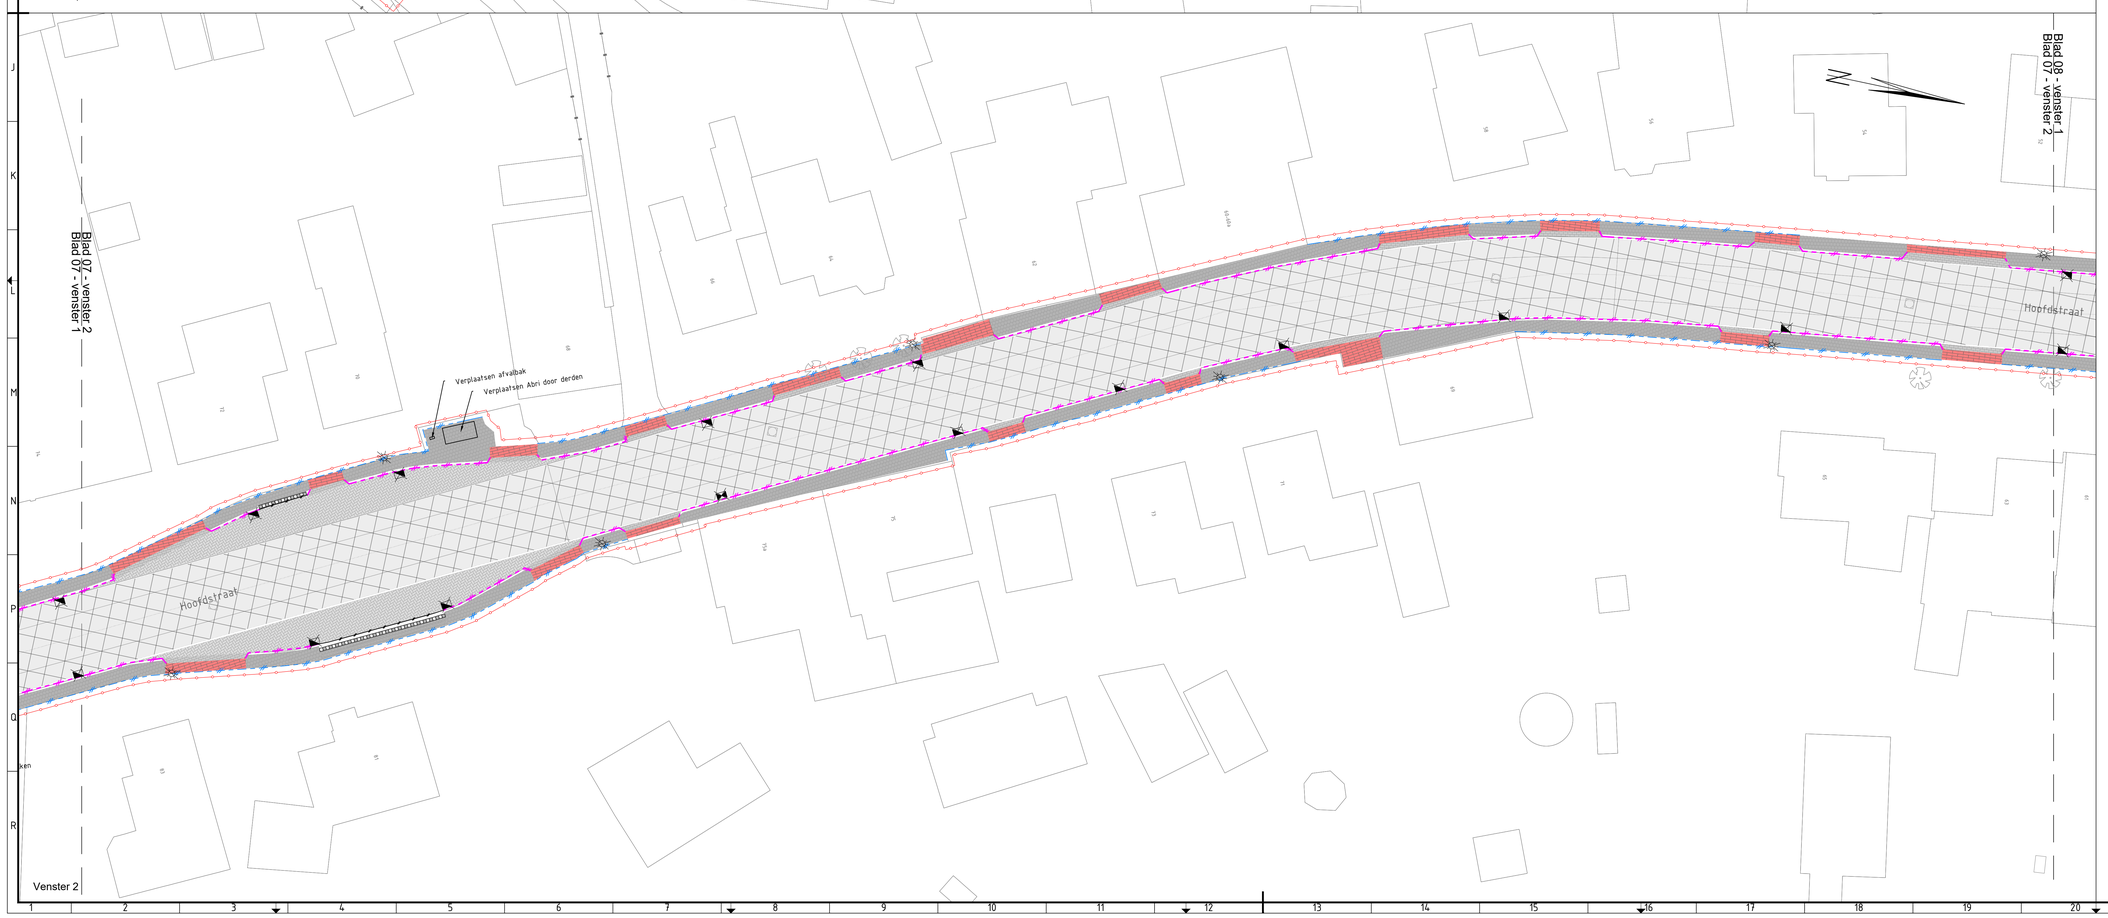

Legenda

- Opbreken asfaltverharding
- Opbreken betonstraatstenen keiformaat, diverse kleuren en verbanden
- Opbreken betontegels 300x300mm
- Opbreken betonverharding
- Opbreken inritconstructie betonstraatstenen, keiformaat
- Opbreken natuursteen keien
- Opbreken straatbaksteenen dikformaat, diverse verbanden
- Opbreken geleidelijntegels
- Opbreken zwart-wit tegels
- Opbreken trottoirbanden 180/200x250mm met streklaag van 1 goottegel
- Opbreken opsluitbanden diverse afmetingen
- Opbreken molgoot 5 streks, betonstraatstenen keiformaat
- Opbreken stootbanden
- Opbreken inritelementen
- Opbreken afwateringskolken
- Zagen asfalt
- Frezen asfalt t.b.v. getrapte aansluiting
- Verwijderen zitbank
- Verwijderen VAP-paal
- Verwijderen jumbo-blok
- Verwijderen groen
- bestaande put
- Werkgrens

Overzichtskaart 1:20000

Schaal 1:200
0 2 4 6 8m

P01.01	Eerste uitgave	RBr	RvdB	01-07-2026
Revisie:	Omschrijving:	Getekend:	Gecontroleerd:	Datum:

Ontwerpgebiedn: Haskoning Nederland B.V. Goedgekeurd: MVr

Opdrachtgever: Gemeente Horst aan de Maas

Project: Reconstructie N554 Omschrijving: Opbreektekening

Haskoning
Enhancing Society Together

Fase:	BO	Discipline:	Civiel
Formaat:	A0	Status:	Definitief
Schaal:	1:200	Blad:	7 van 12

Tekeningnummer: BJ2118-HAS-WZ-XX-DG-C-000007