Venster 1

Spoorstraat

Bladnummering

Blad 02 - venster 1
Blad 01 - venster 2

Blad 02 - venster 2
Blad 02 - venster 1

Bestaande overstortput
Overstort muur verwijderen
Bestaande leidingen
doortrekken naar nieuwe
put.
Nieuwe dekplaat afmetingen
later
te controleren

Nieuwe
putrand

Bestaande huisaansluiting

Exacte ligging bestaand
overstort riool onbekend

Bestaande overstortput

Overnemen bestaande huisaansluitingen

Bestaande huisaansluiting

H00
+19.34

H10B
+19.41

H10
+19.32

OAK 313-313
Vepro met
ontluchtings-afvoerklep

Overstortmuur +18.93 Leegloop=17.78

Terugslagklep

H09
+19.31

Vepro
313-313
deksel IE
kantelklep

Rioolput 1.5x1.75
Drempel 150m
18.10+ NAP

Huisaansluiting

Zandvang met 3x ø200

Huisaansluiting

H10A
+19.29

Ribol in tegenschot

Put ø800 met roosterdeksel
OAK 313-313 Vepro met ontluchtings-afvoerklep

H11
+19.37

Spoorstraat

Venster 2

Bodemhoogte buffer 17.65+

OV01
Pd +19.00
overstort hoogte +18.05

Bodem wadi 17.65
Waterhoogte max 0.40m

ZIE UITSNEDE

UITSNEDE WADI
SCHAAL 1:500

H13
+19.64

H12
+19.50

H15
+19.42

Spoorstraat

Terugslagklep plaatsen

Overstortmuur +18.05 Leegloop +17.65

Blad 03 - venster 1
Blad 02 - venster 2

Legenda

- Infiltratiekratten (Q-bic)
- Ingebouwde put kraftenveld t.b.v. beheer en onderhoud
- HWA Riool incl. bob, materiaal, diameter
- HWA Put incl. putnr en bestaand maaiveld
- DWA Put incl. putnr en bestaand maaiveld
- Wadi
- Roostergoot HRI 400 h 300
- Roostergoot HRI 400 h 300 met zandvang
- Straatkolk incl. kolkaansluiting PVC 125mm
- Combikolk incl. kolkaansluiting PVC 125mm
- Bestaande kolk – afkoppelen kolkaansluiting PVC 125mm
- Nieuwe kant verharding incl. werkgrens
- Bestaande riolering
- Bestaande putdeksel conform inmeting
- Molgoot

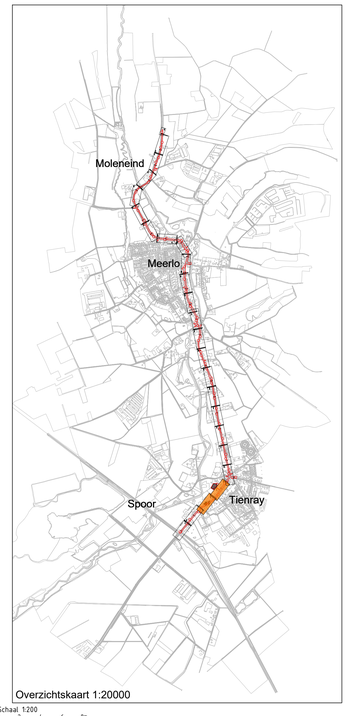

Overzichtskaart 1:20000

Schaal 1:200
0 2 4 6 8m

P01.01	Eerste uitgave	RBr	RvdB	01-07-2026
Revisie:	Omschrijving:	Getekend:	Gecontroleerd:	Datum:

Ontwerpleider: Haskoning Nederland B.V. Goedgekeurd: MVr

Opdrachtgever: Gemeente Horst aan de Maas

Project: Reconstructie N554 Omschrijving: Rioolteekening

Haskoning
Enhancing Society Together

Fase:	BO	Discipline:	Civiel
Formaat:	A0	Status:	Definitief
Schaal:	1:200	Blad:	2 van 11

Tekeningnummer: BJ2118-HAS-WZ-XX-DG-C-000202