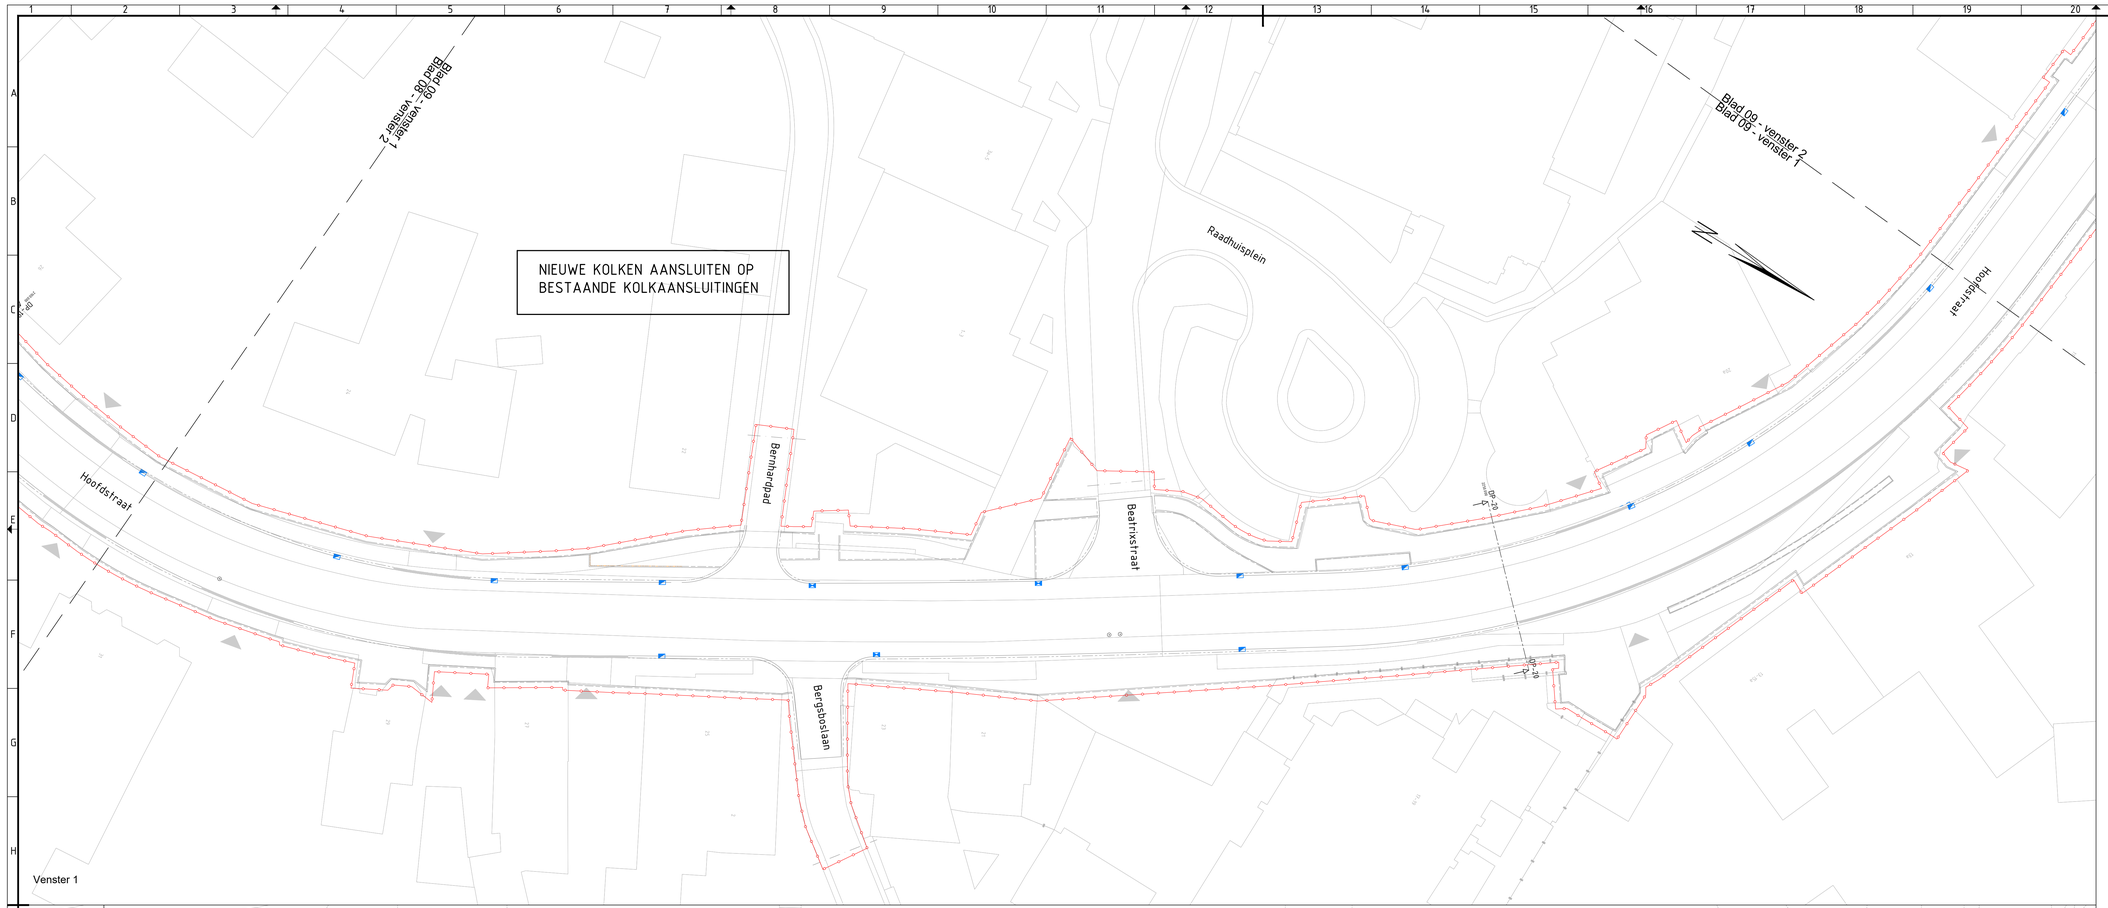


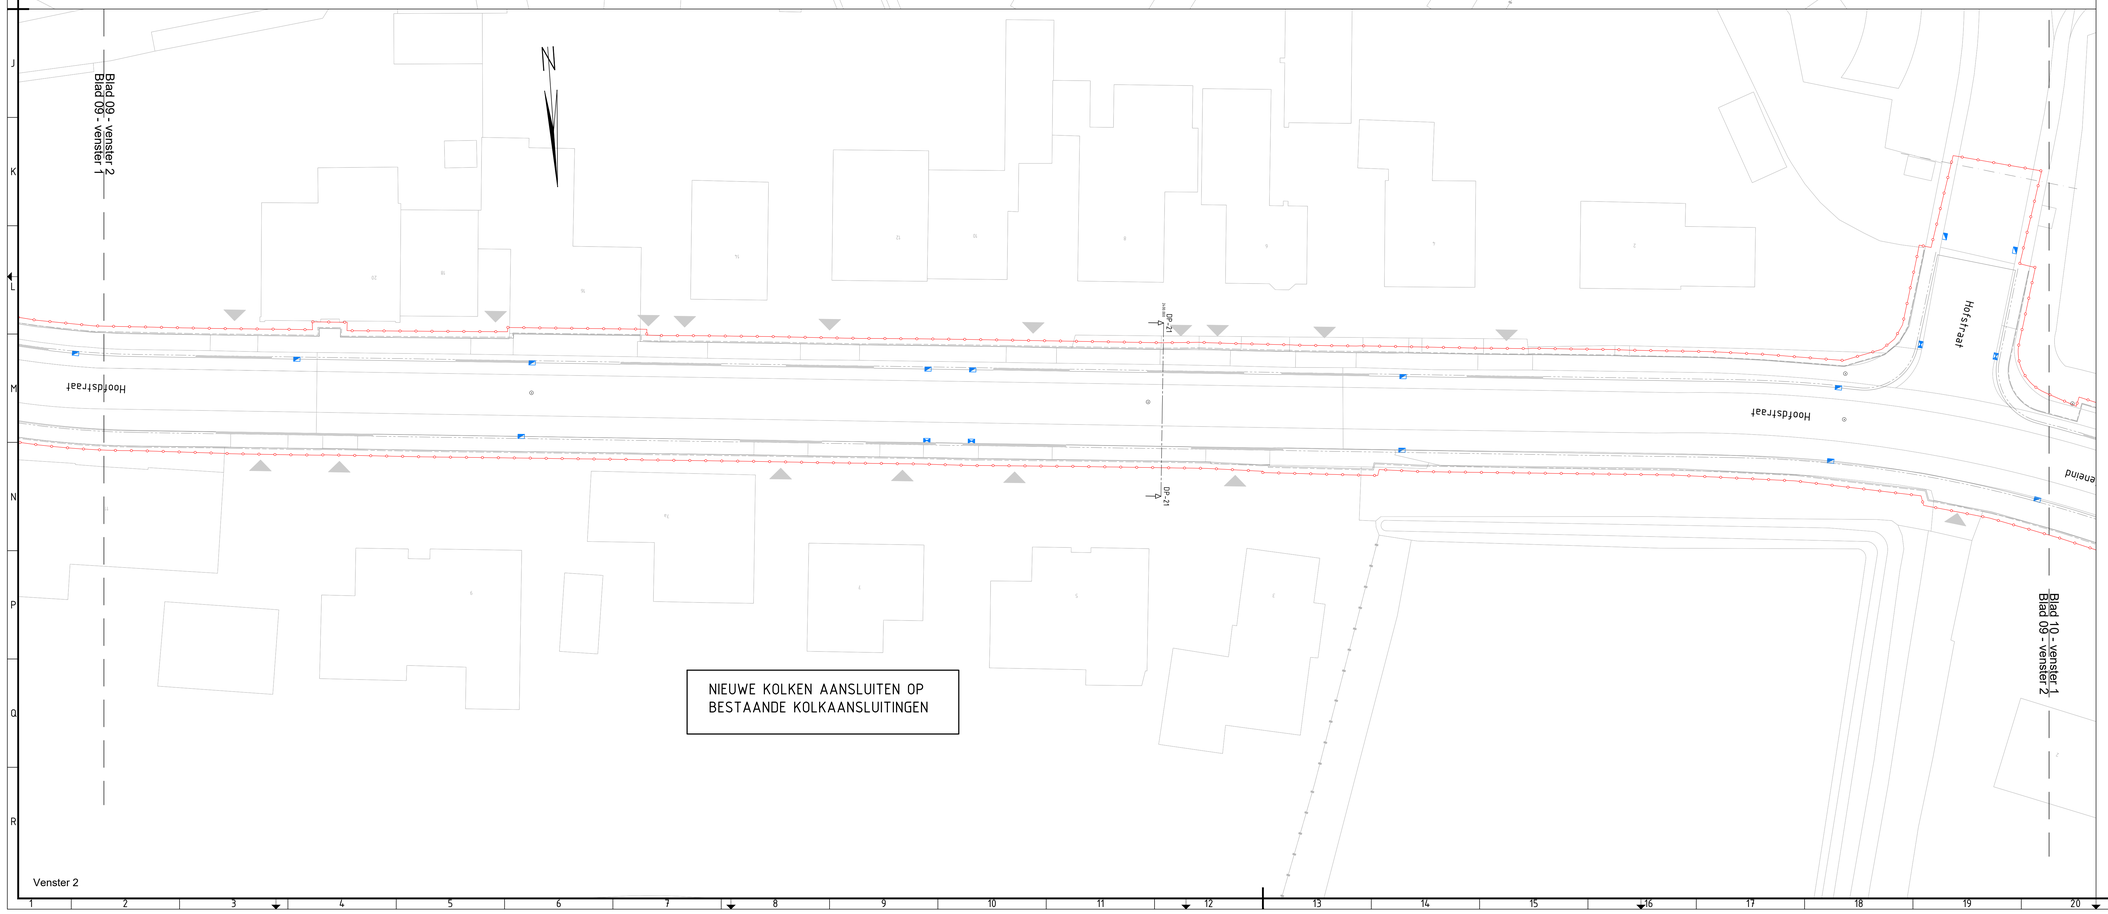


## Legenda

- Infiltratiekratten (Q-bic)
- Ingebouwde put krattenveld t.b.v. beheer en onderhoud
- HWA Riool incl. bob, materiaal, diameter
- HWA Put incl. putnr en bestaand maaiveld
- DWA Put incl. putnr en bestaand maaiveld
- Wadi
- Roostergoot HRI 400 h 300
- Roostergoot HRI 400 h 300 met zandvang
- Straatkolk incl. kolkaansluiting PVC 125mm
- Combikolk incl. kolkaansluiting PVC 125mm
- Bestaande kolk - afkoppelen kolkaansluiting PVC 125mm
- Nieuwe kant verharding incl. werkgrens
- Bestaande riolering
- Bestaande putdeksel conform inmeting
- Molgoot

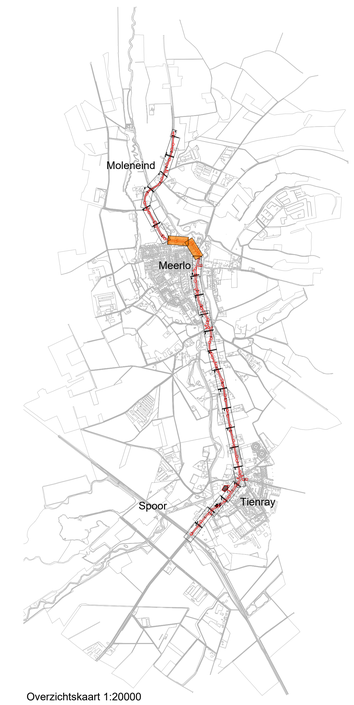


Overzichtskaart 1:20000

Schaal 1:200
0 3 5 6 8m

| | | | | |
|---|---|---|---|---|
| P01.01 | Eerste uitgave | RBr | RvdB | 01-07-2026 |
| Revisie: | Omschrijving: | Getekend: | Gecontroleerd: | Datum: |

Ontwerpleider: Haskoning Nederland B.V. Goedgekeurd: MVr

Opdrachtgever: Gemeente Horst aan de Maas

Project: Reconstructie N554 Omschrijving: Riooltekening

Haskoning
Enhancing Society Together

| | | | |
|---|---|---|---|
| Fase: | BO | Discipline: | Civiel |
| Formaat: | A0 | Status: | Definitief |
| Schaal: | 1:200 | Blad: | 9 van 11 |
| Tekeningnummer: | BJ2118-HAS-WZ-XX-DG-C-000209 | | |

© Copyright Haskoning Nederland B.V.