
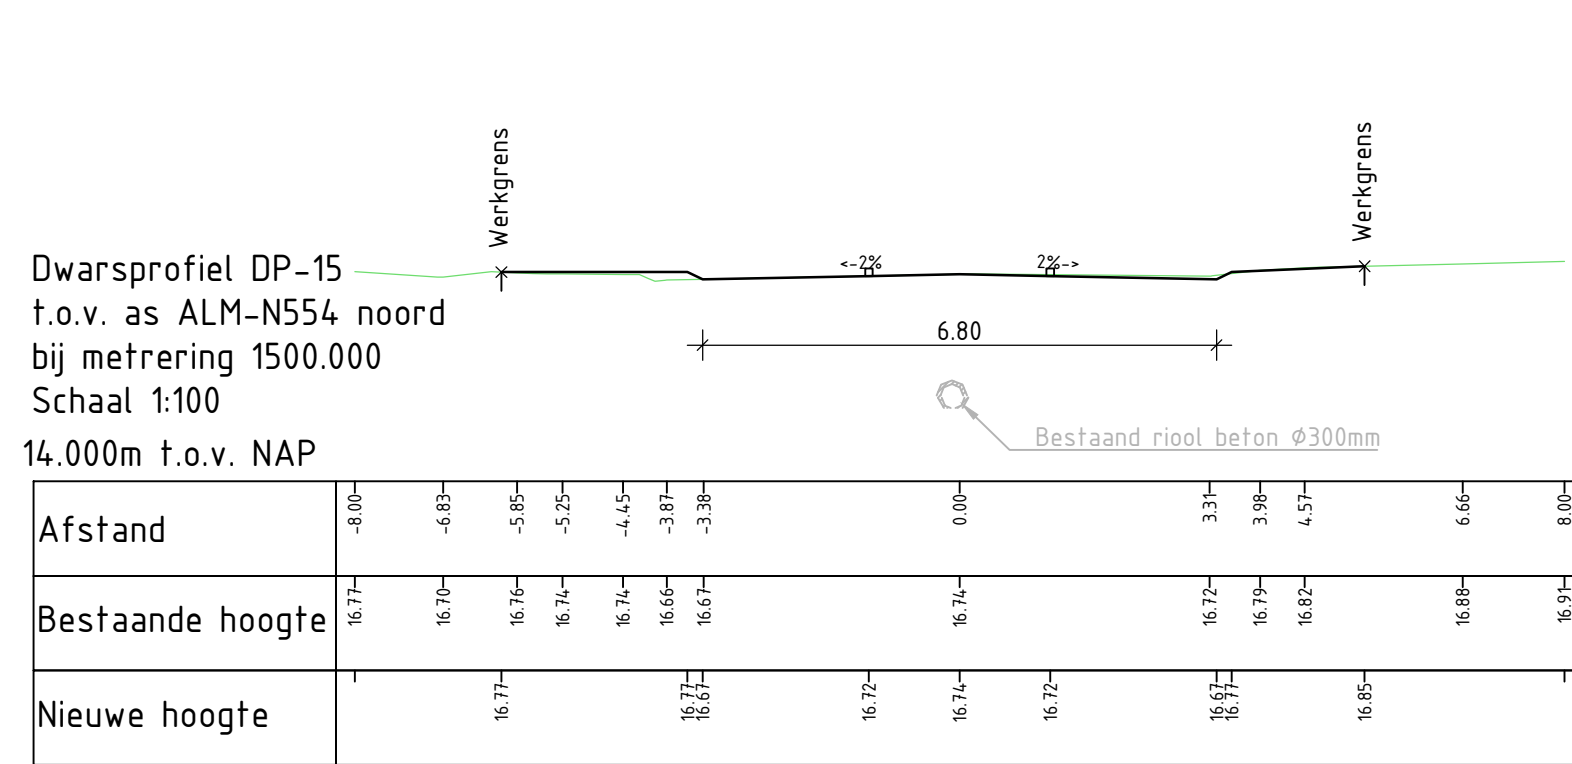
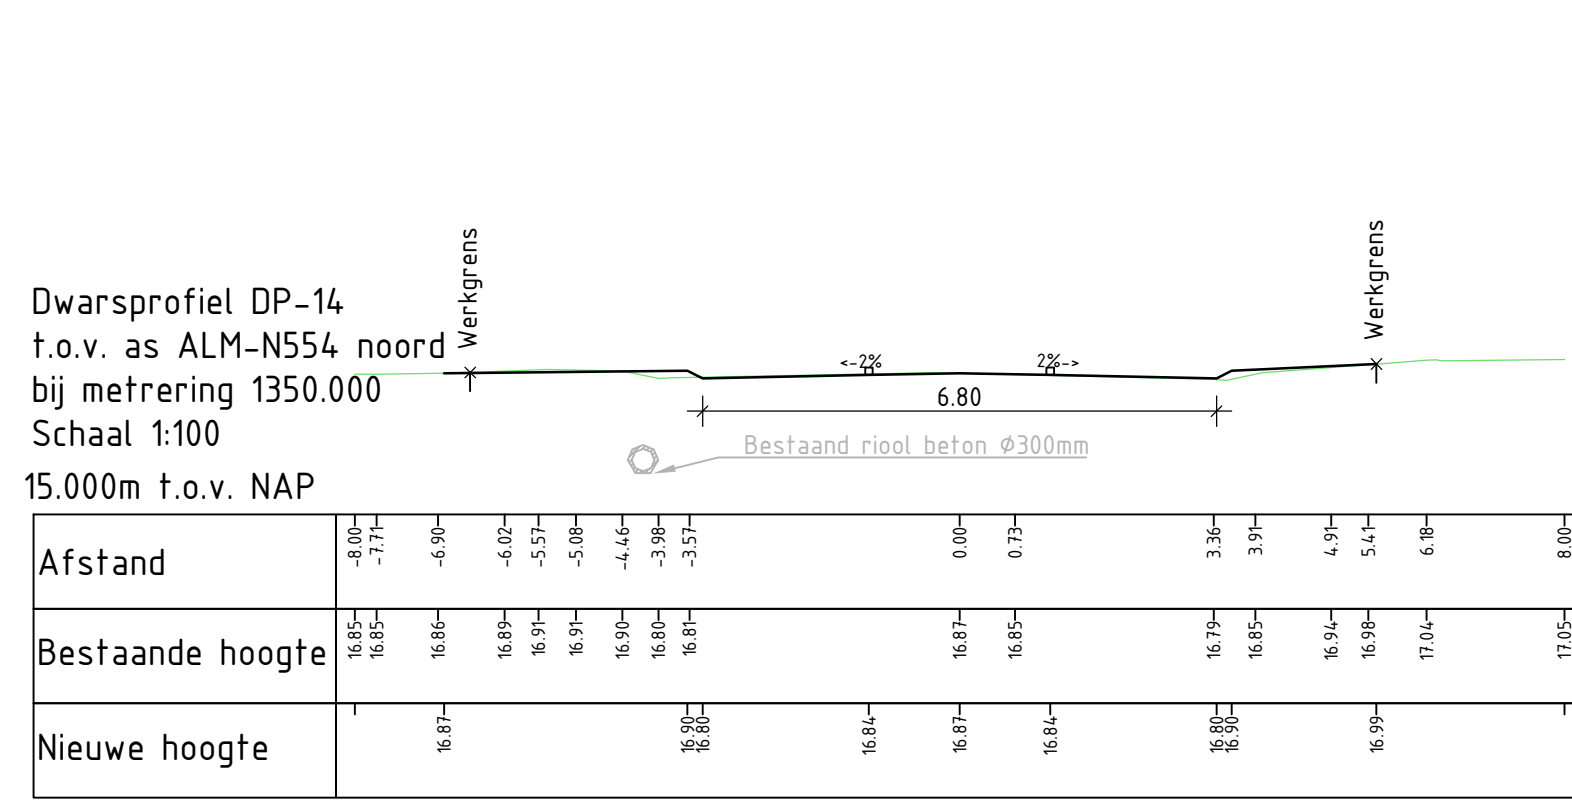
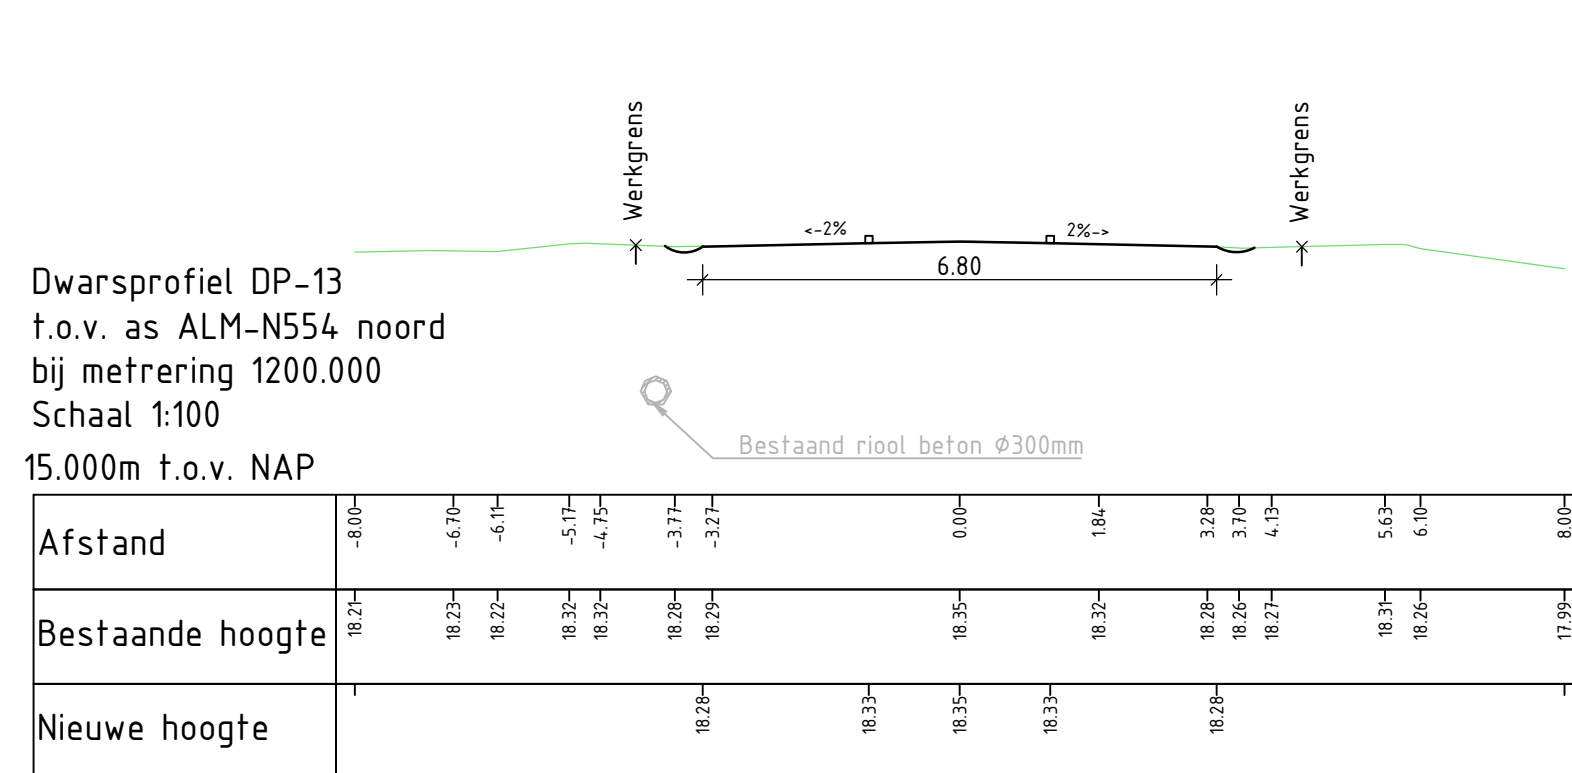
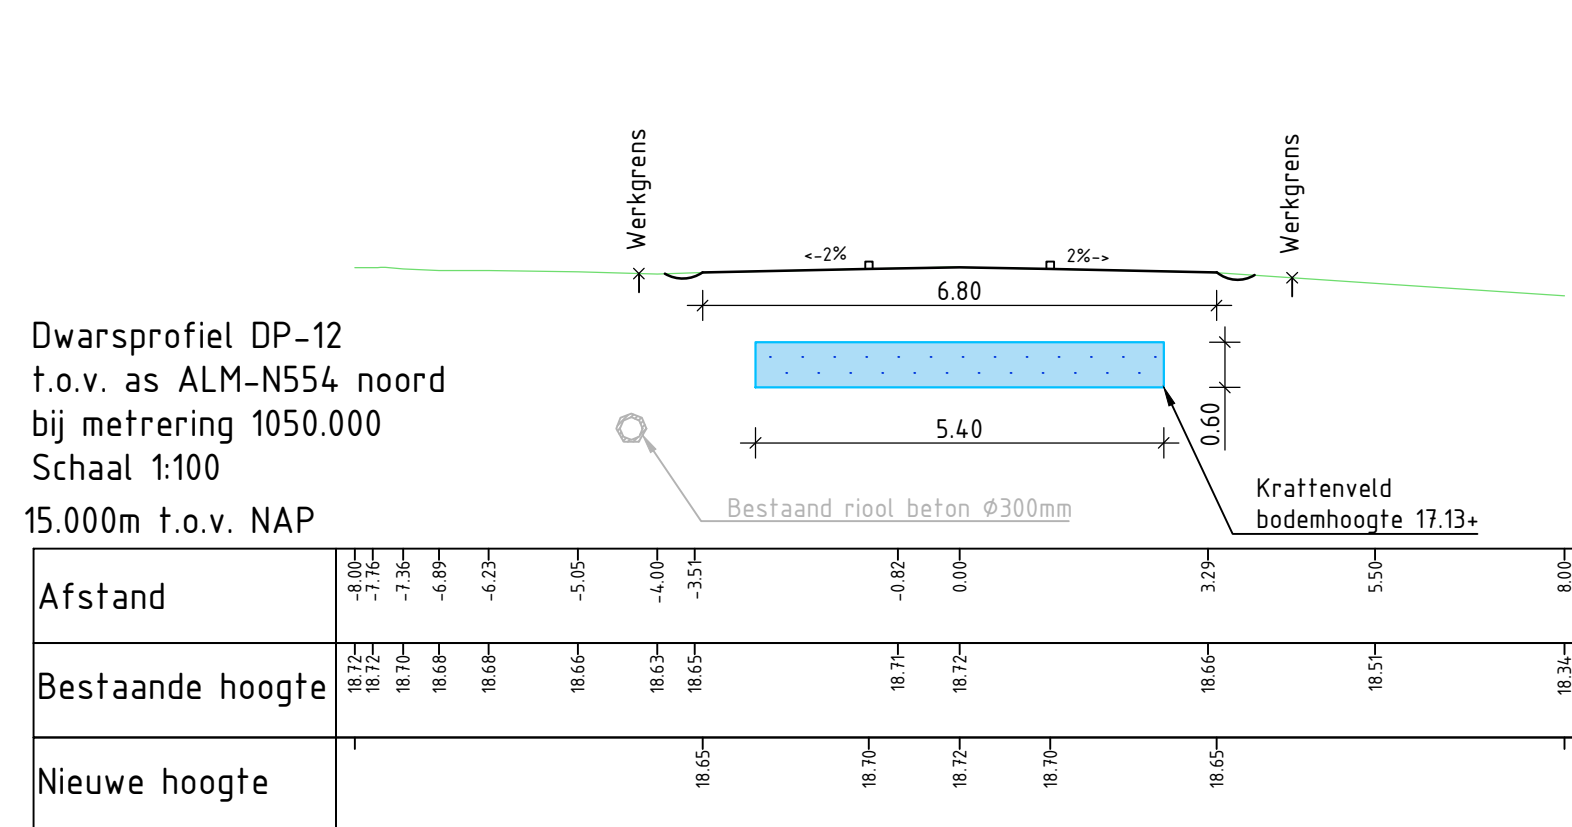
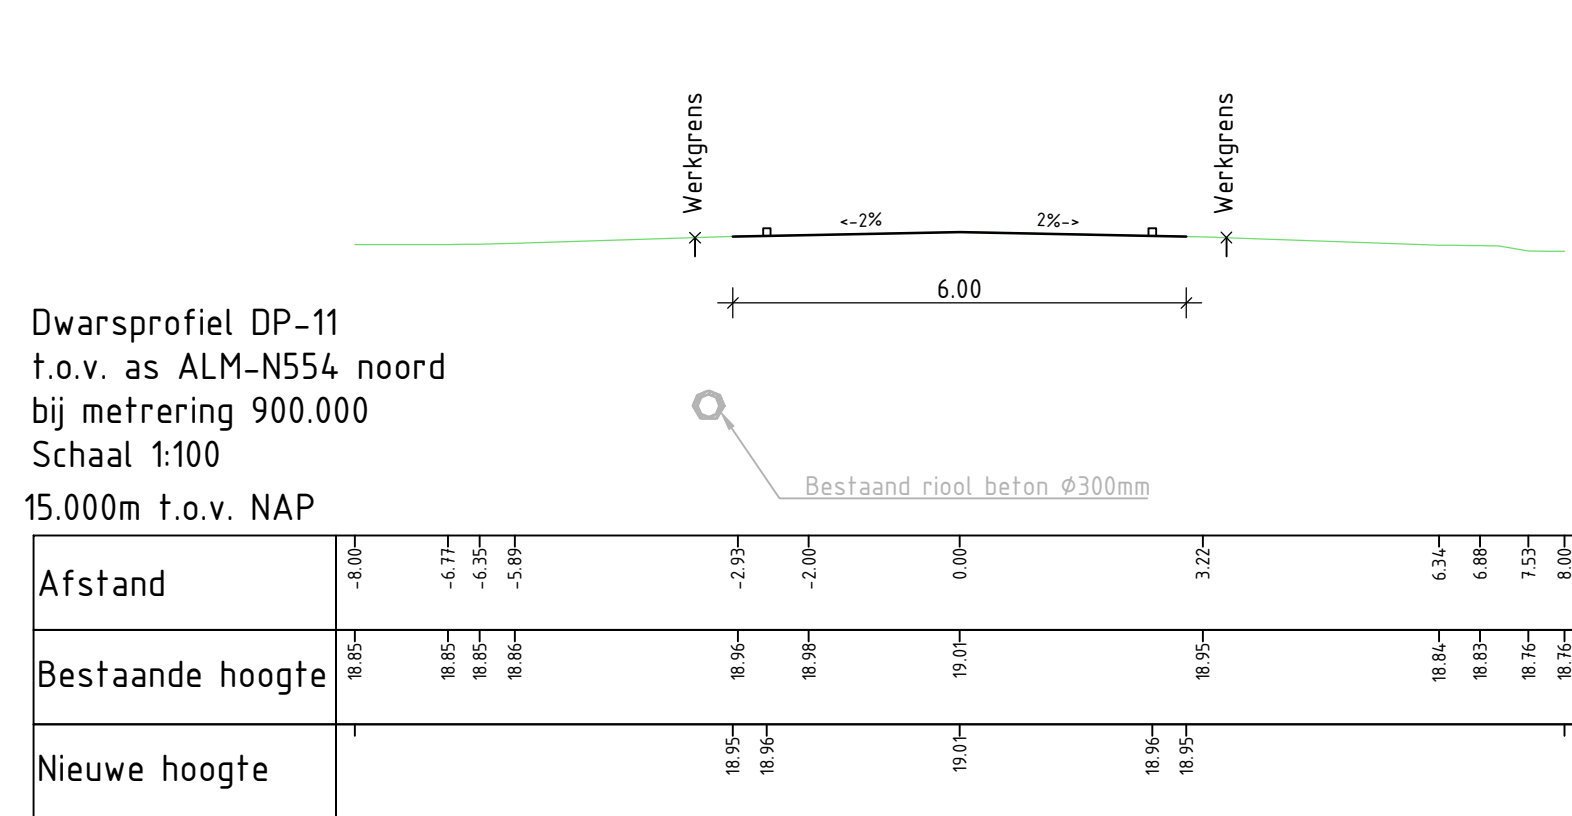
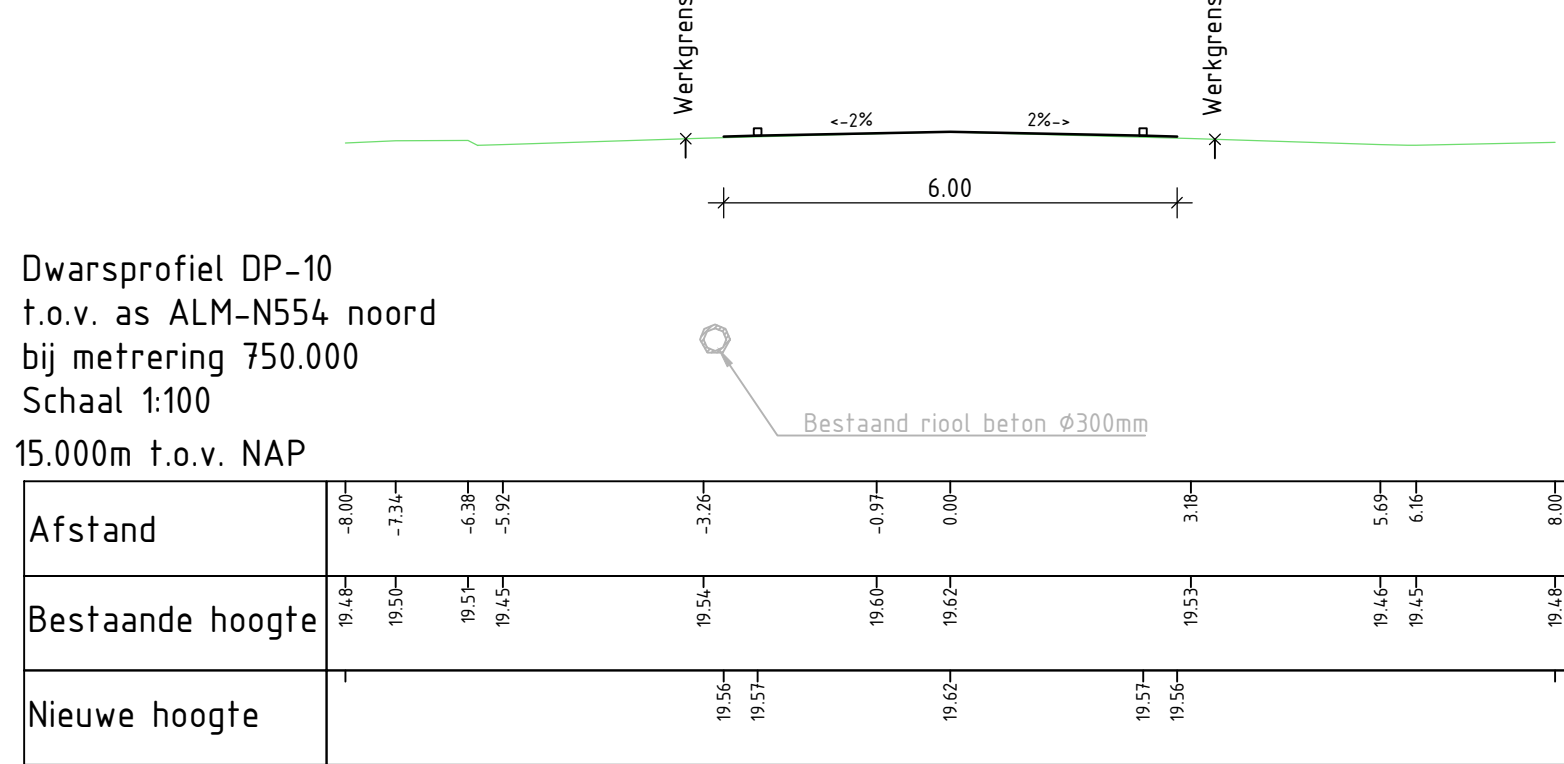
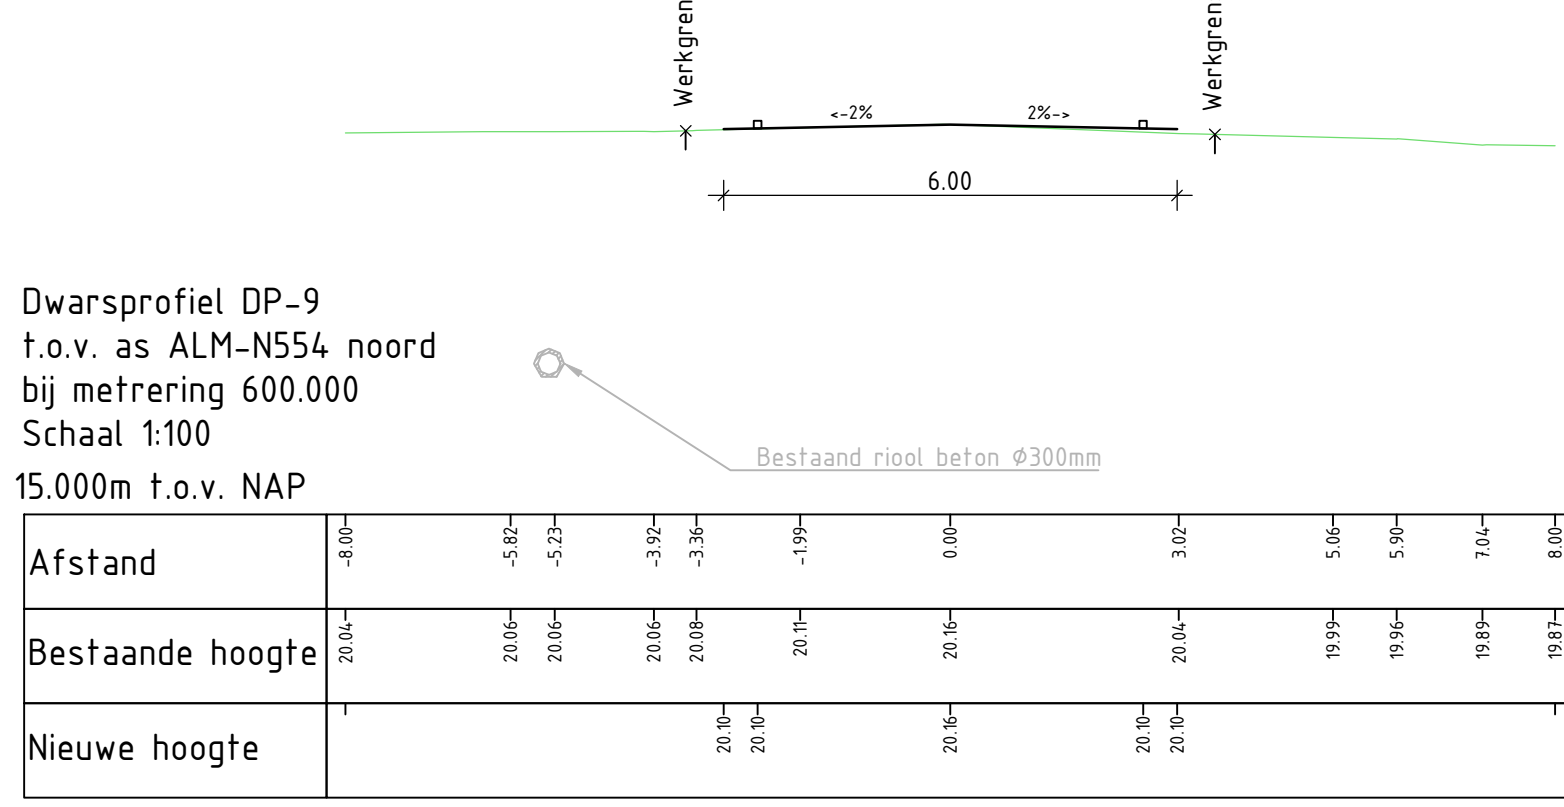
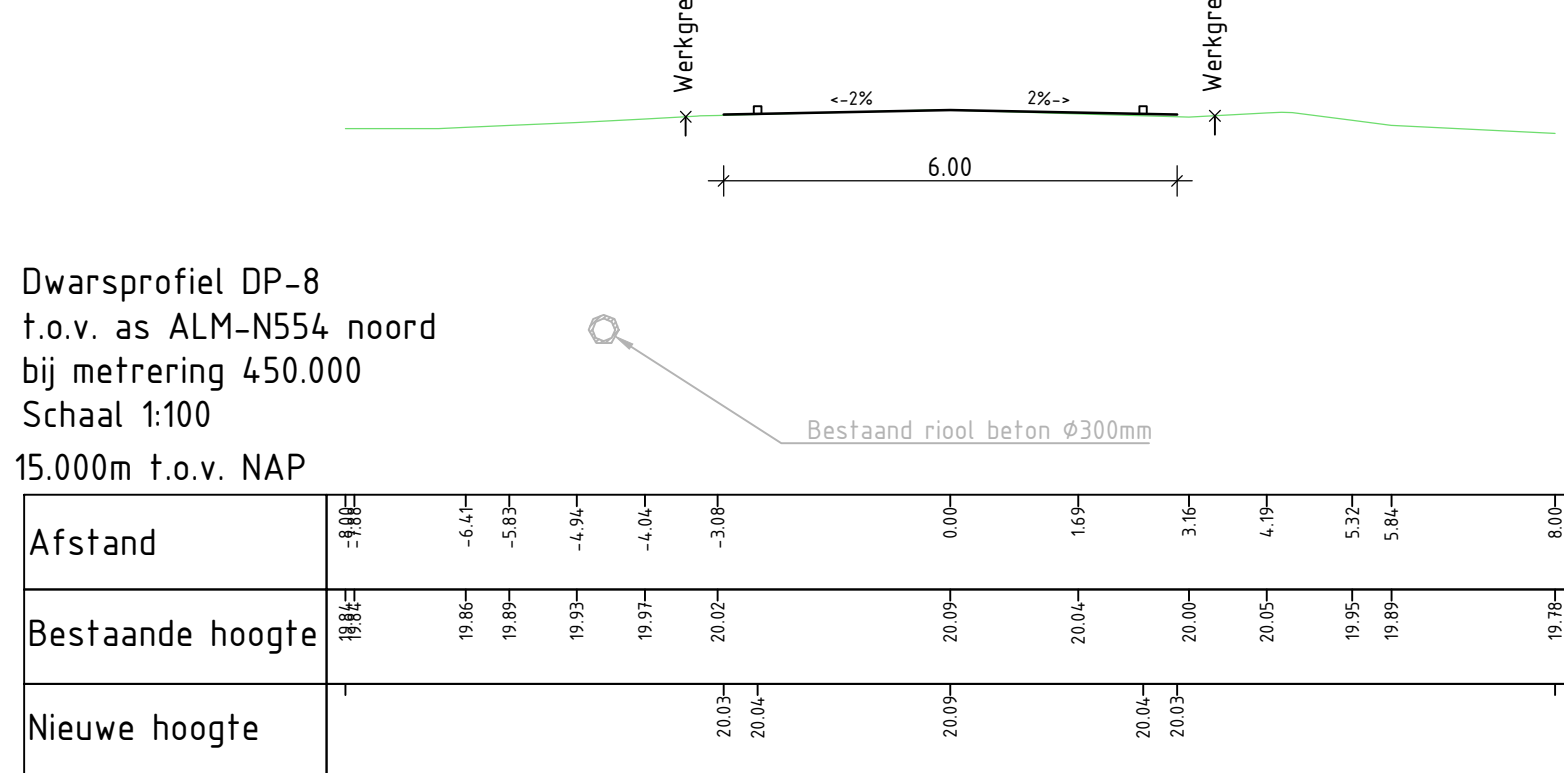
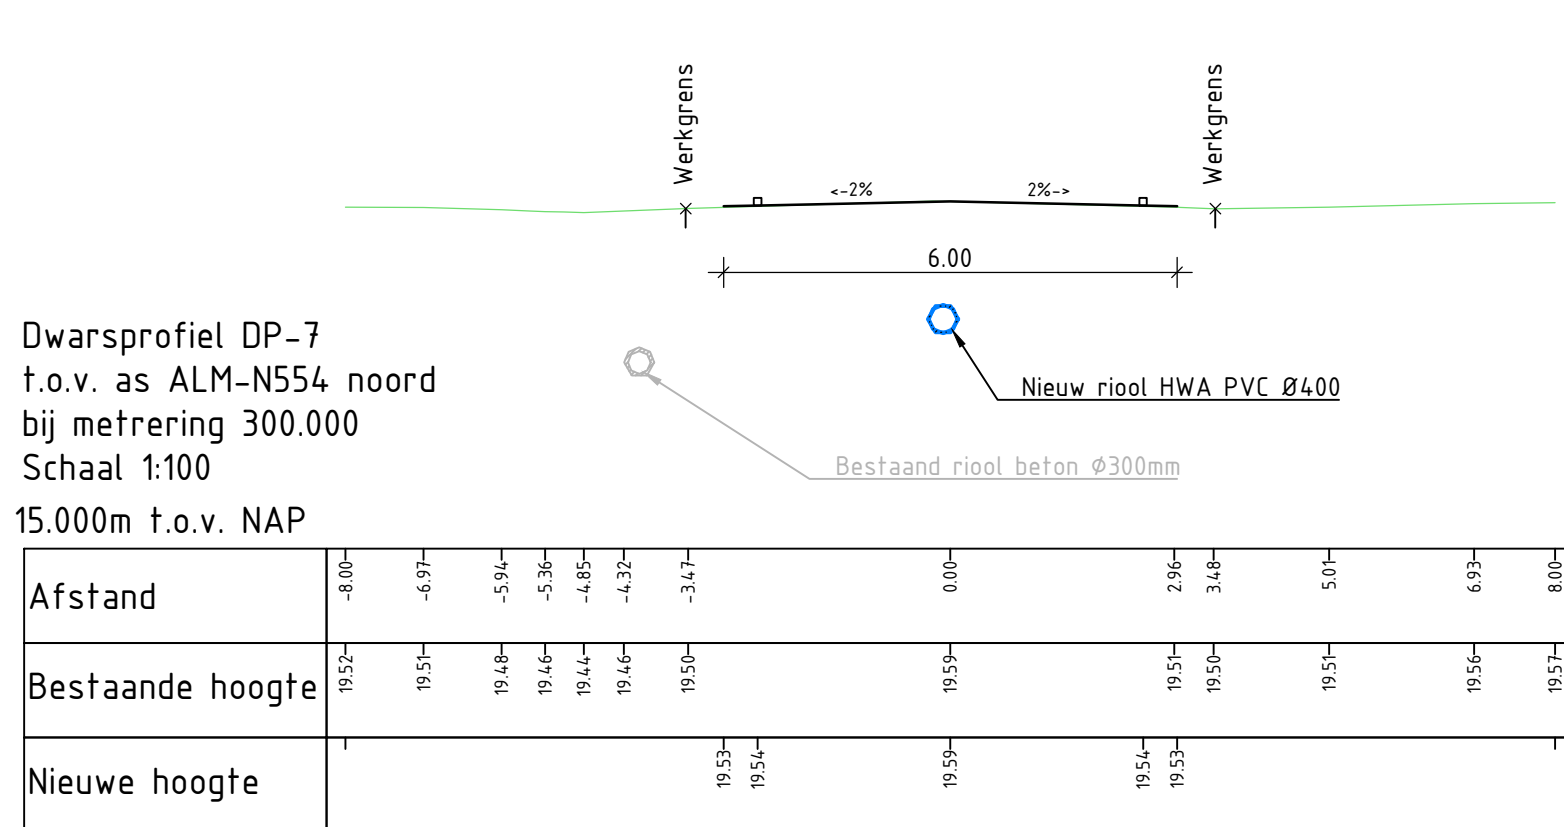
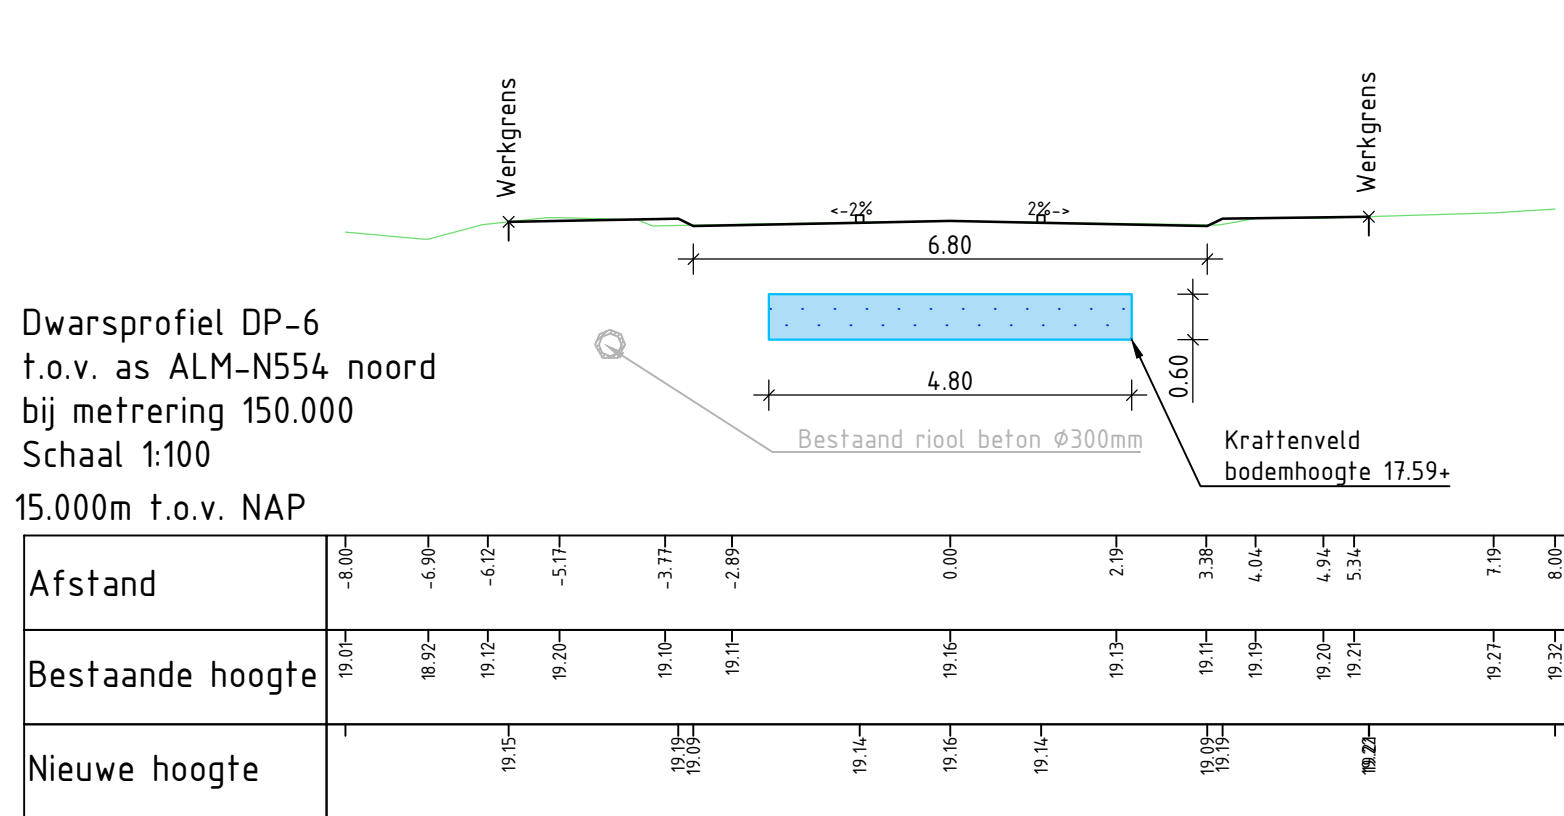
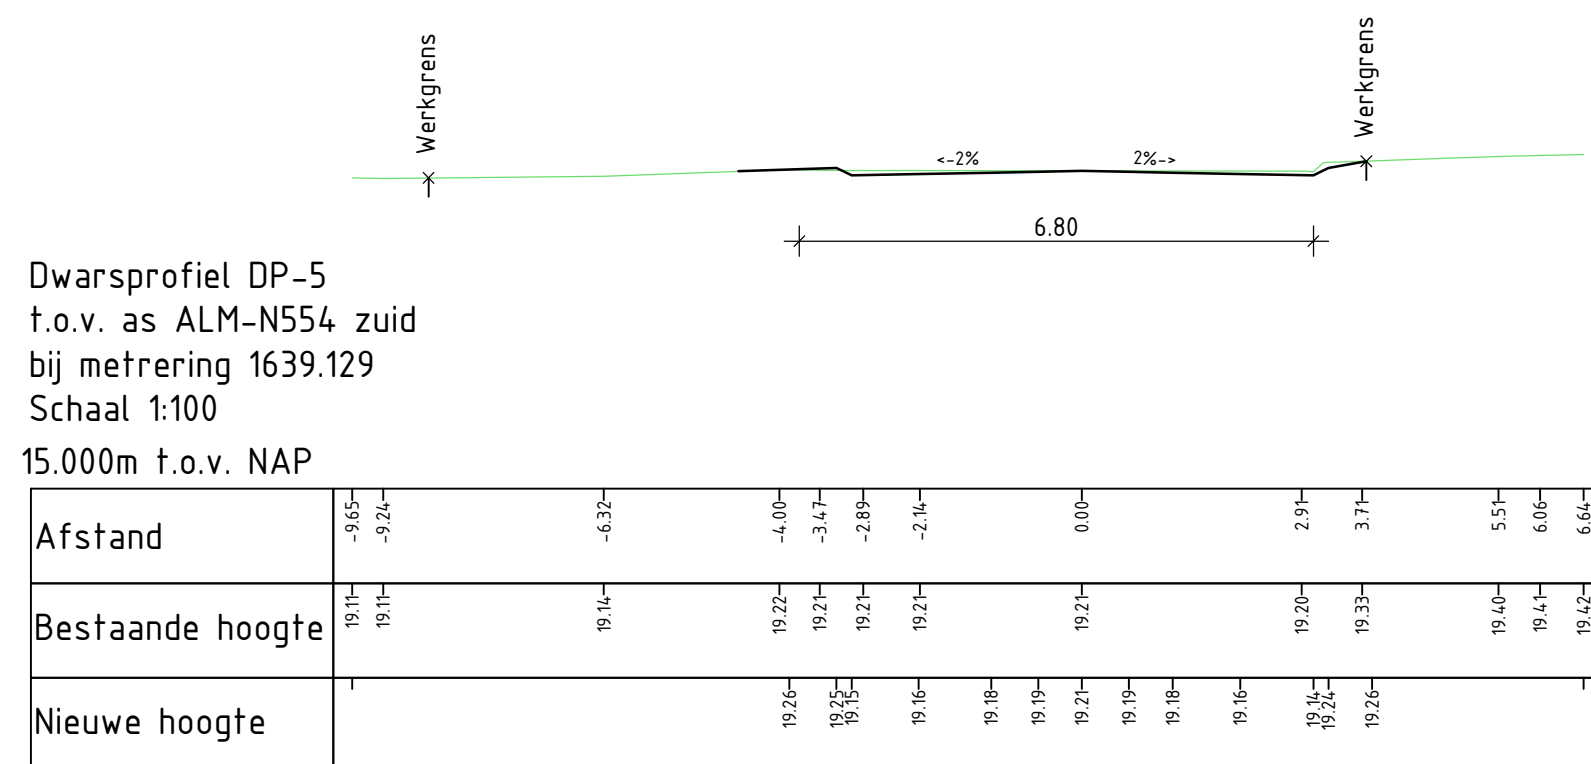
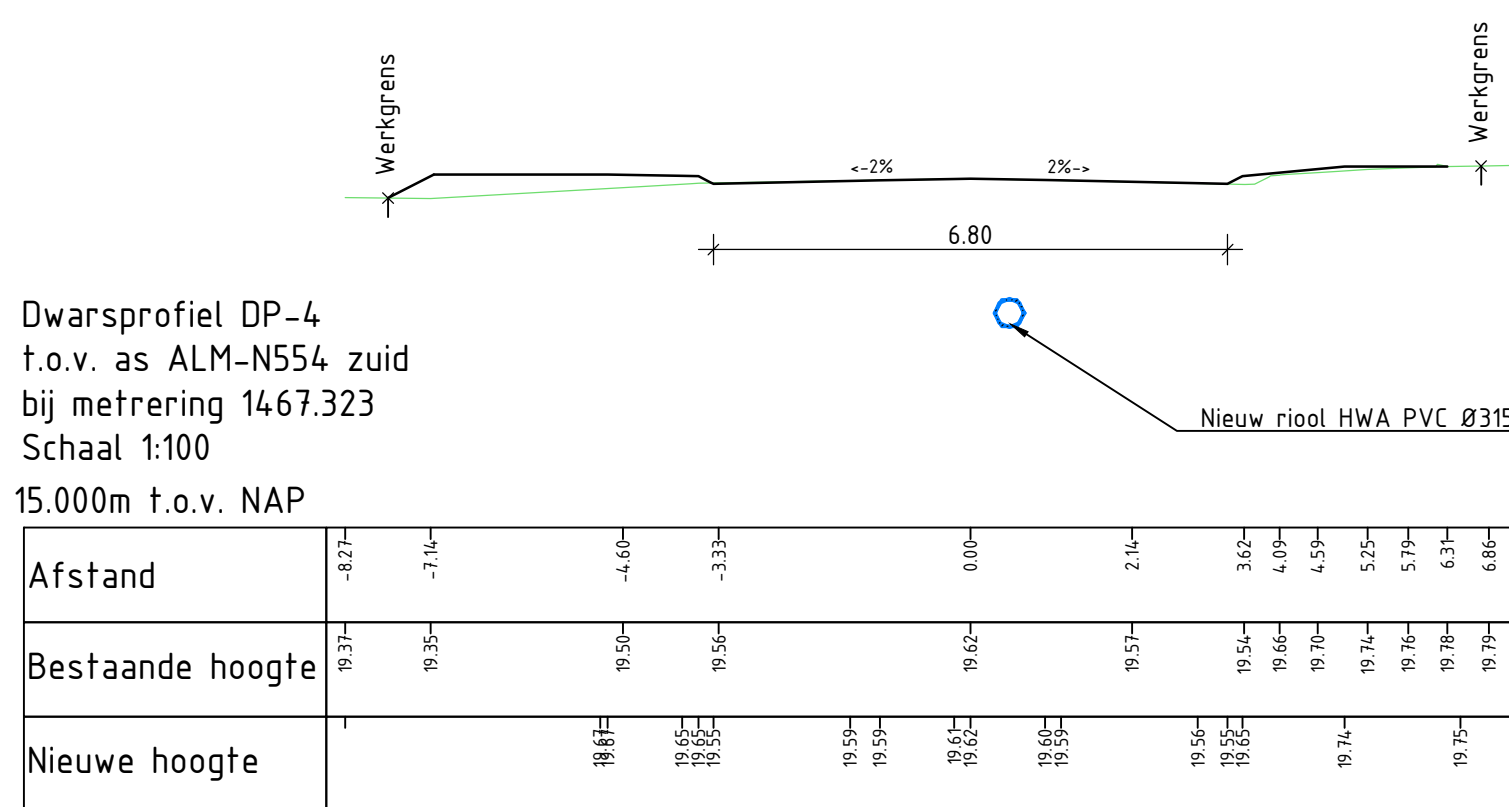
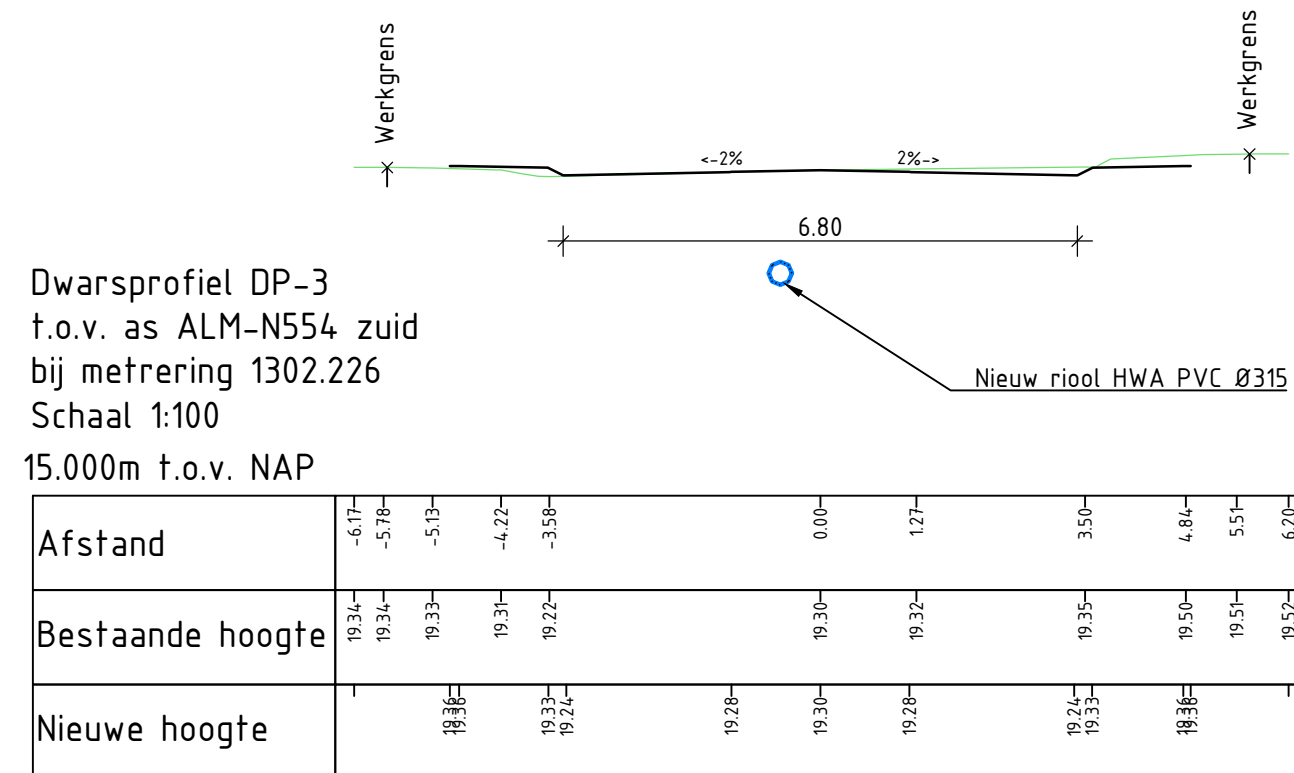
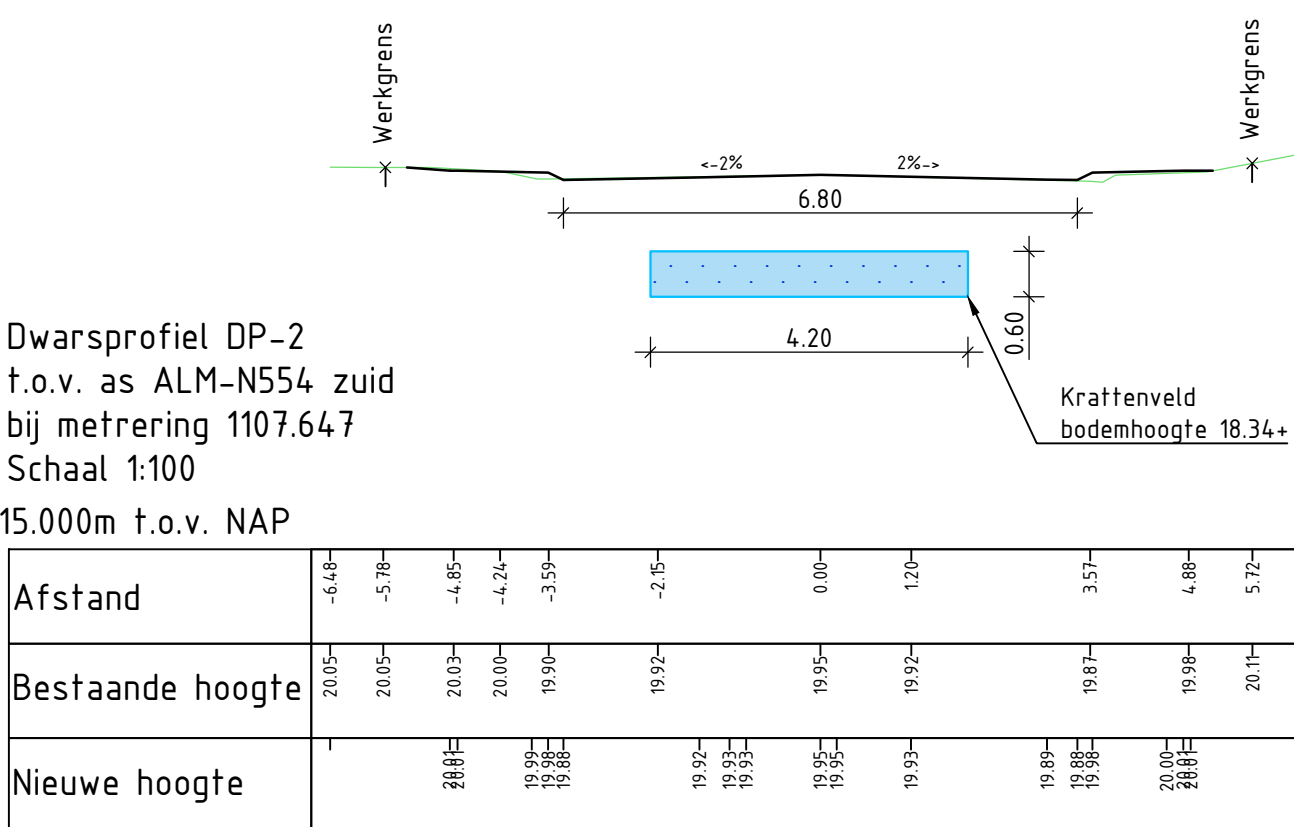


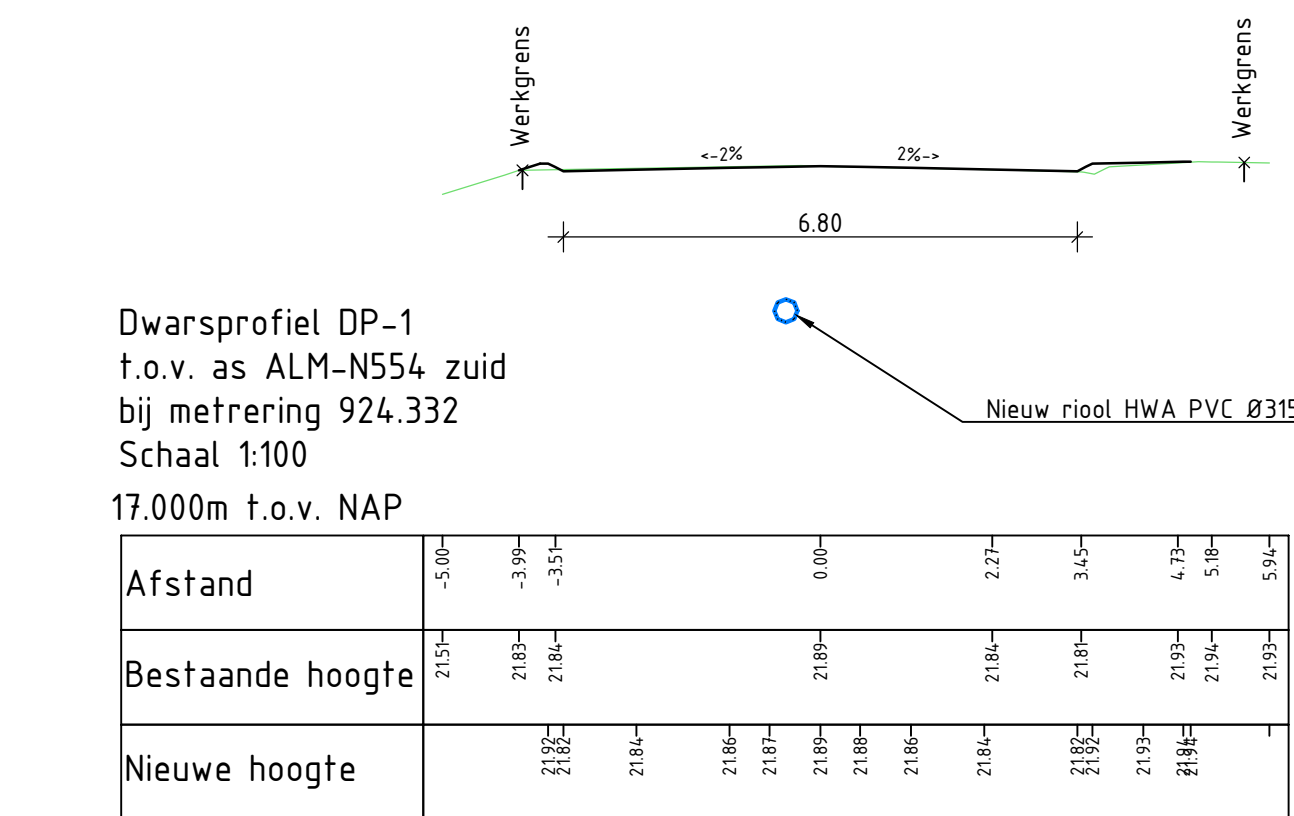

Opmerkingen

- Heten in meters, tenzij anders vermeld.
- Meetruddaten in millimeters, tenzij anders vermeld.
- Hoogtes in meters t.o.v. NAP, tenzij anders vermeld.
- Diameters in millimeters, tenzij anders vermeld.
- Constructies in meters t.o.v. Bijkantingsniveau.
- Houten in graden (DOP).
- Ligging kabels en leidingen indicatief weergegeven, exacte ligging bepalen d.m.v. het graven van proefputten.

Schaal 1:100

PGI 01	Externe uitgave	RuB	RBr	01-07-2026
Titel	Ontwerptekening	Gepland	Gecontroleerd	Datum
Ontwerper	Haskoning Nederland B.V.	Gepland	MV	
Opdrachtgever	Gemeente Horst aan de Maas			
Project	Reconstructie N554	Ontwerper	Dwarsprofielen	
				
Fase	BO	Discipline	Over	
Formaat	A0	Status	Concept	
Schaal	1:100	Blad	1 van 2	
BJ2118-HAS-ZZ-XX-DG-XX-000301				