
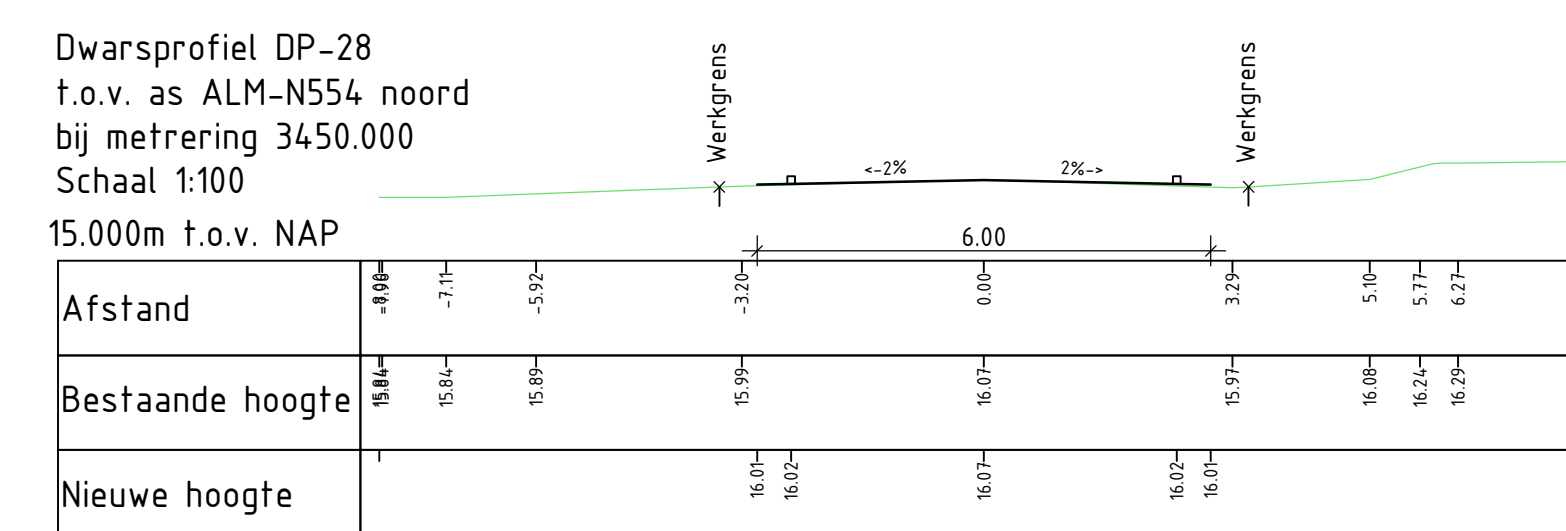
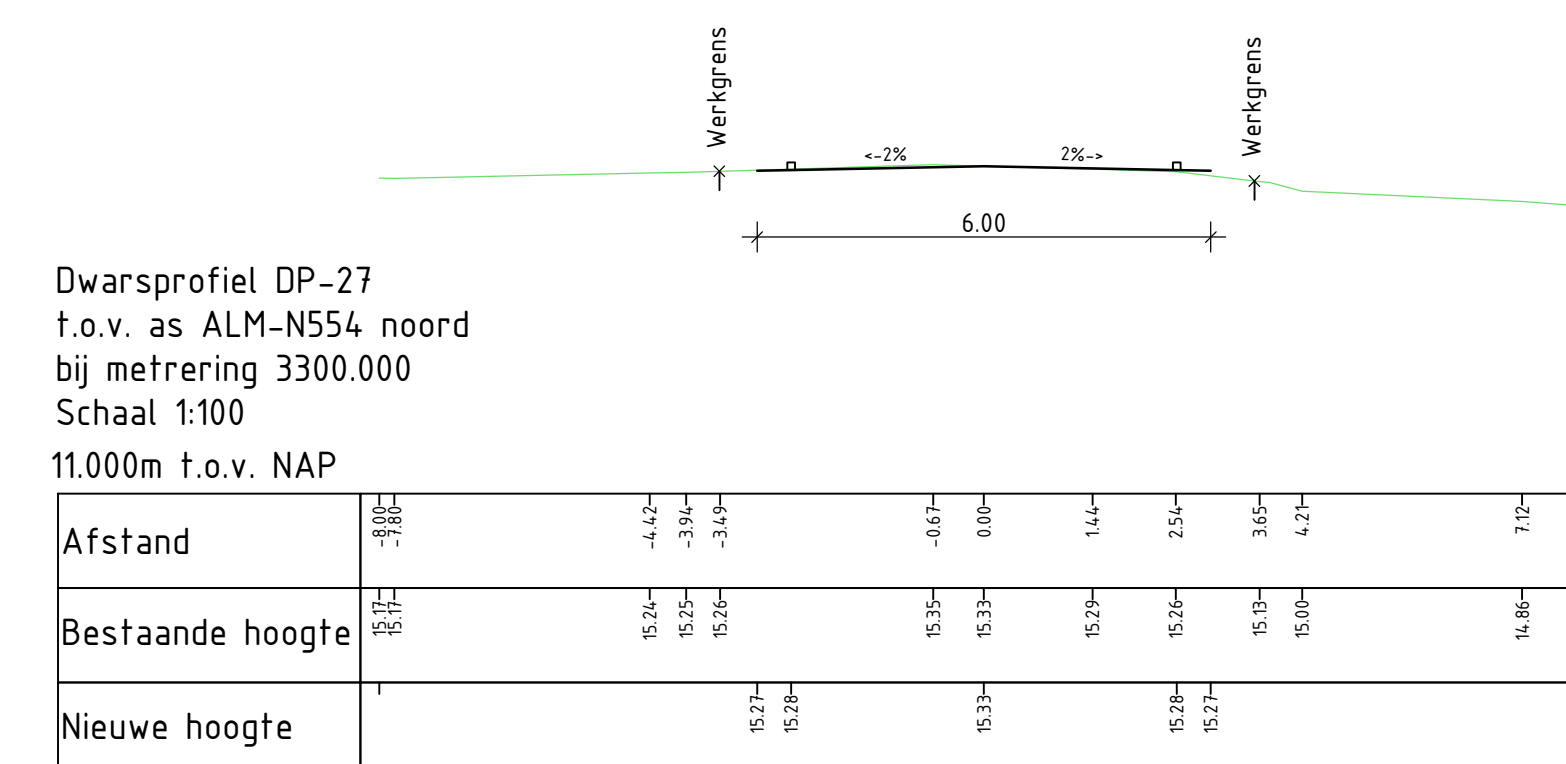
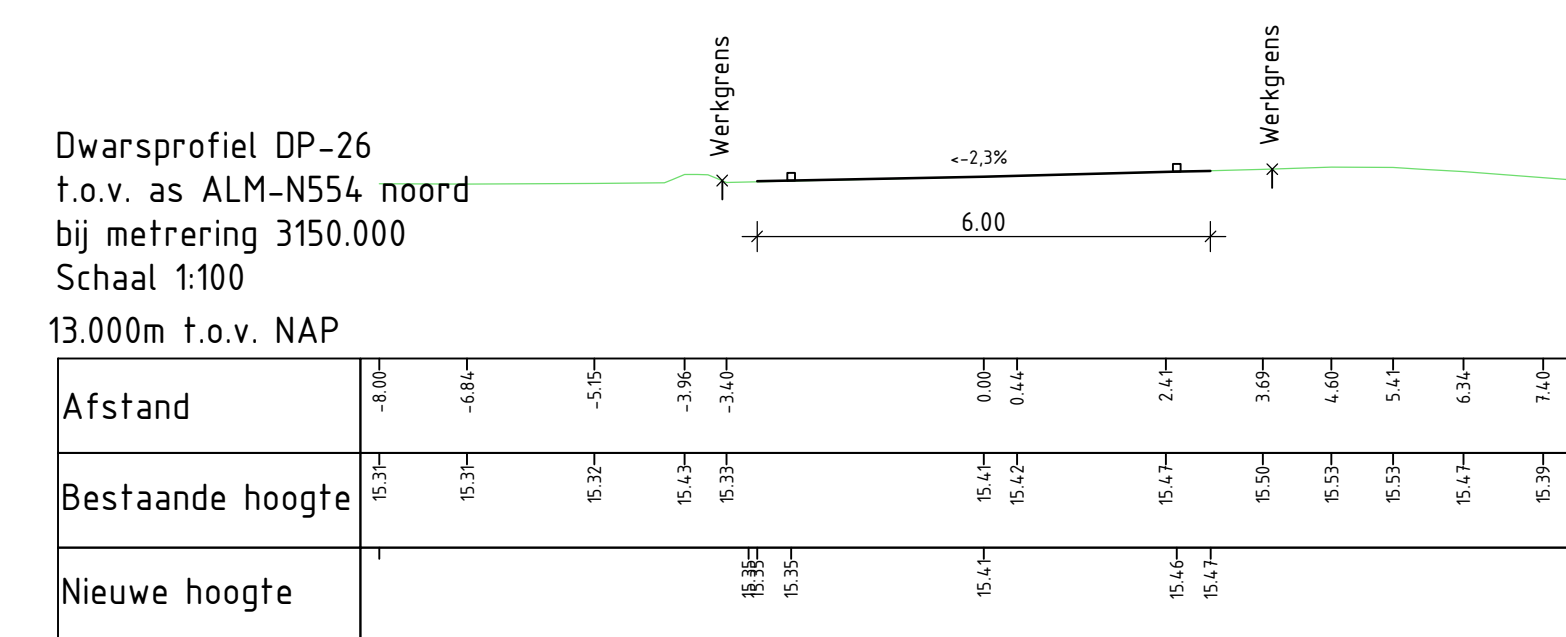
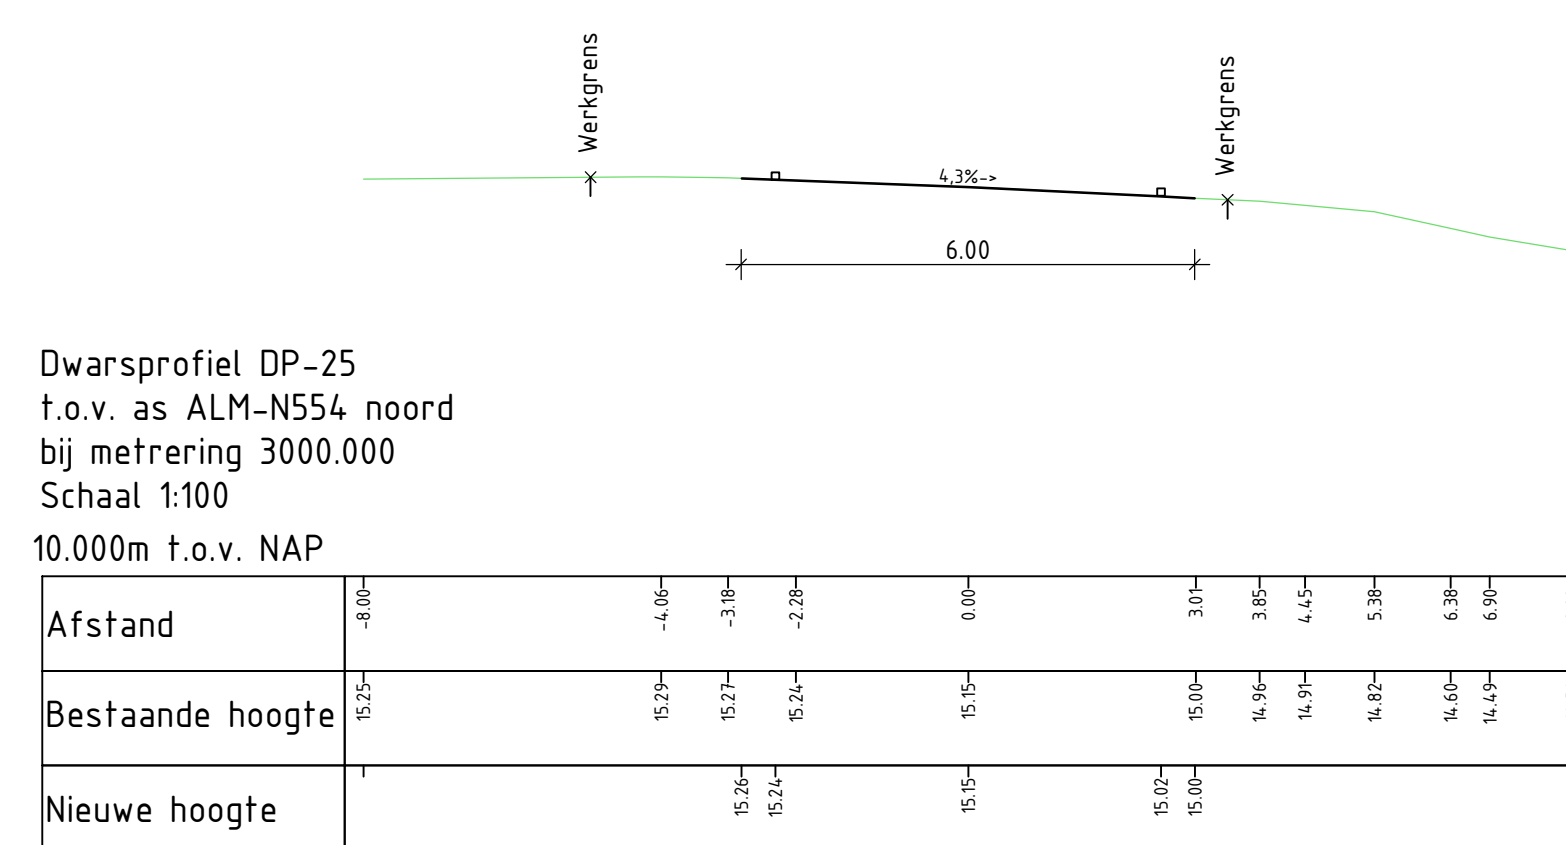
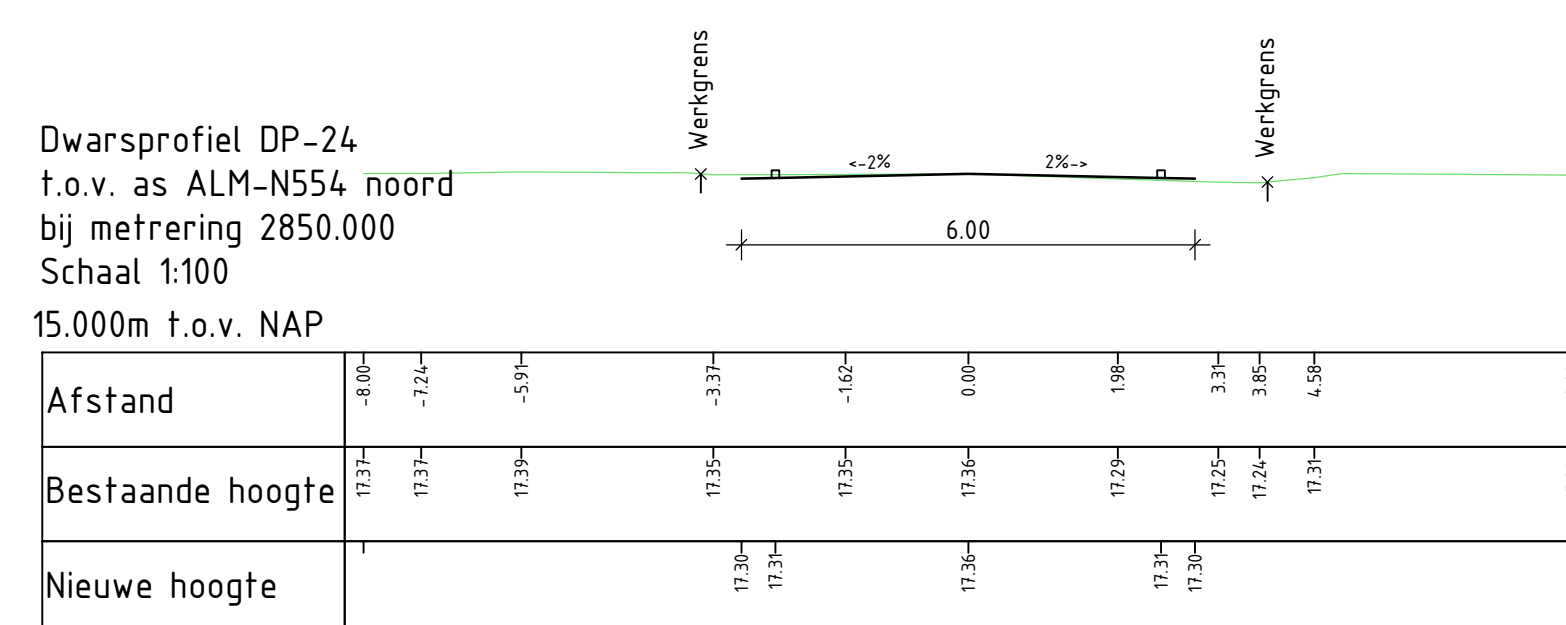
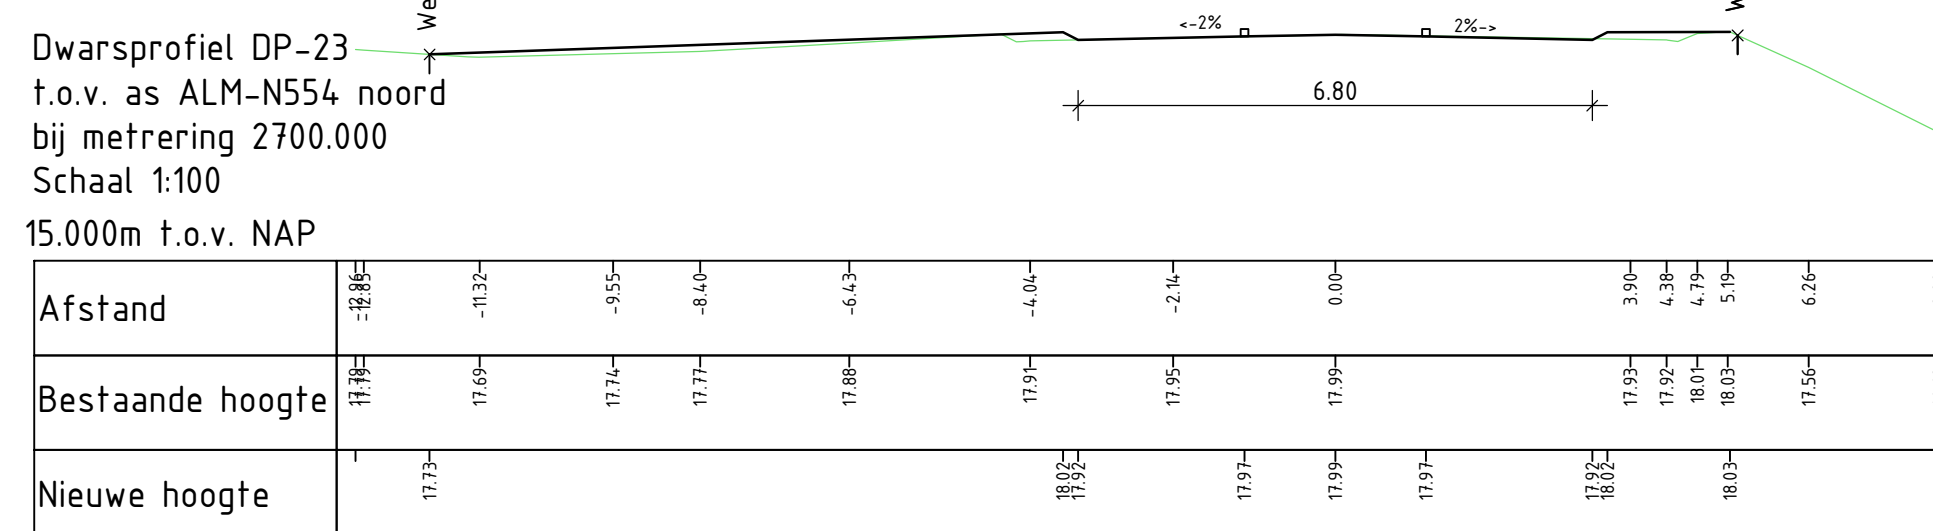
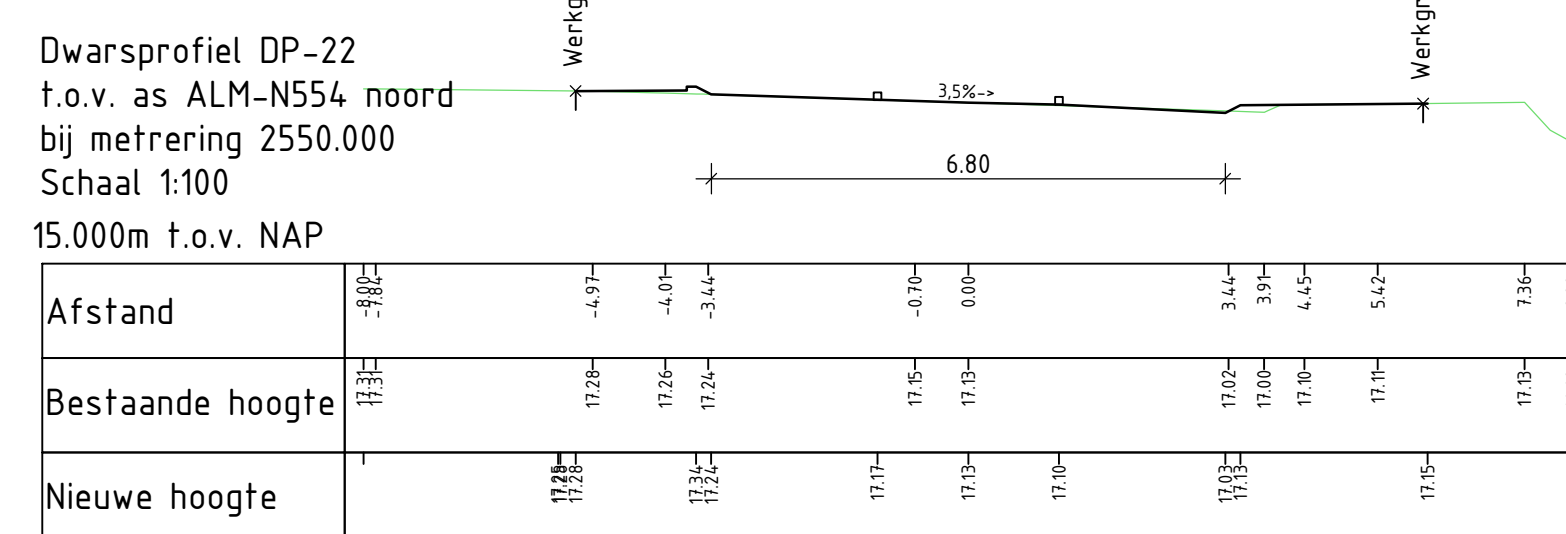
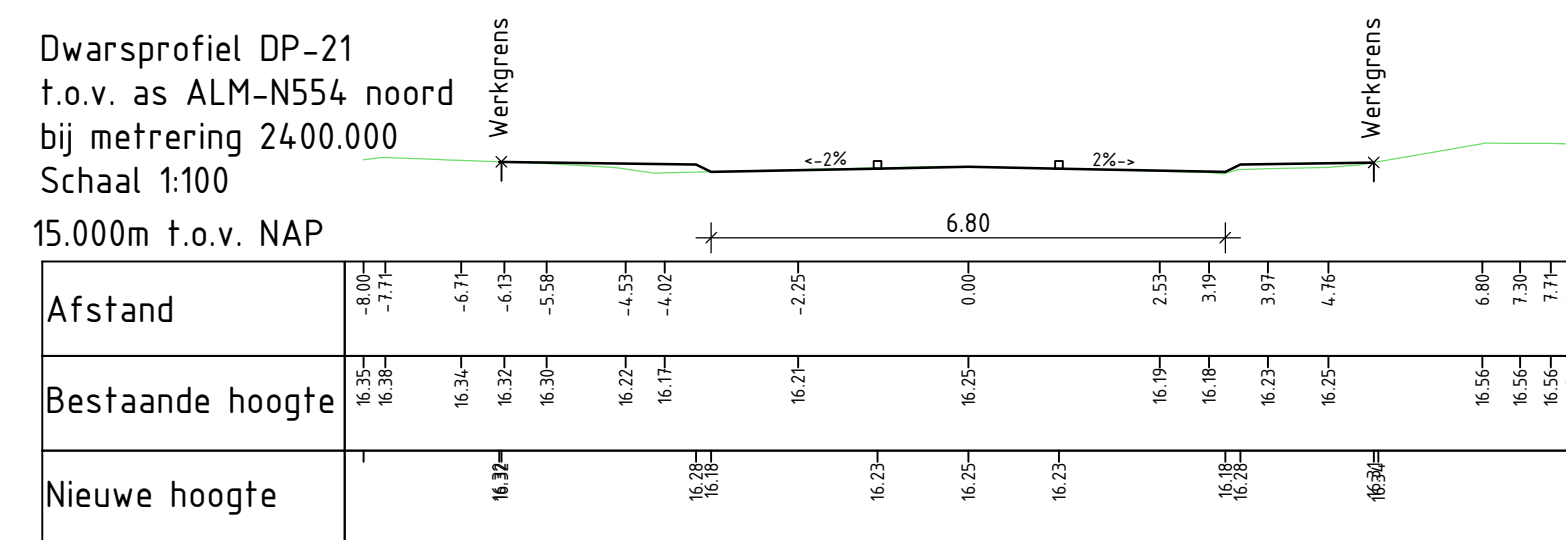
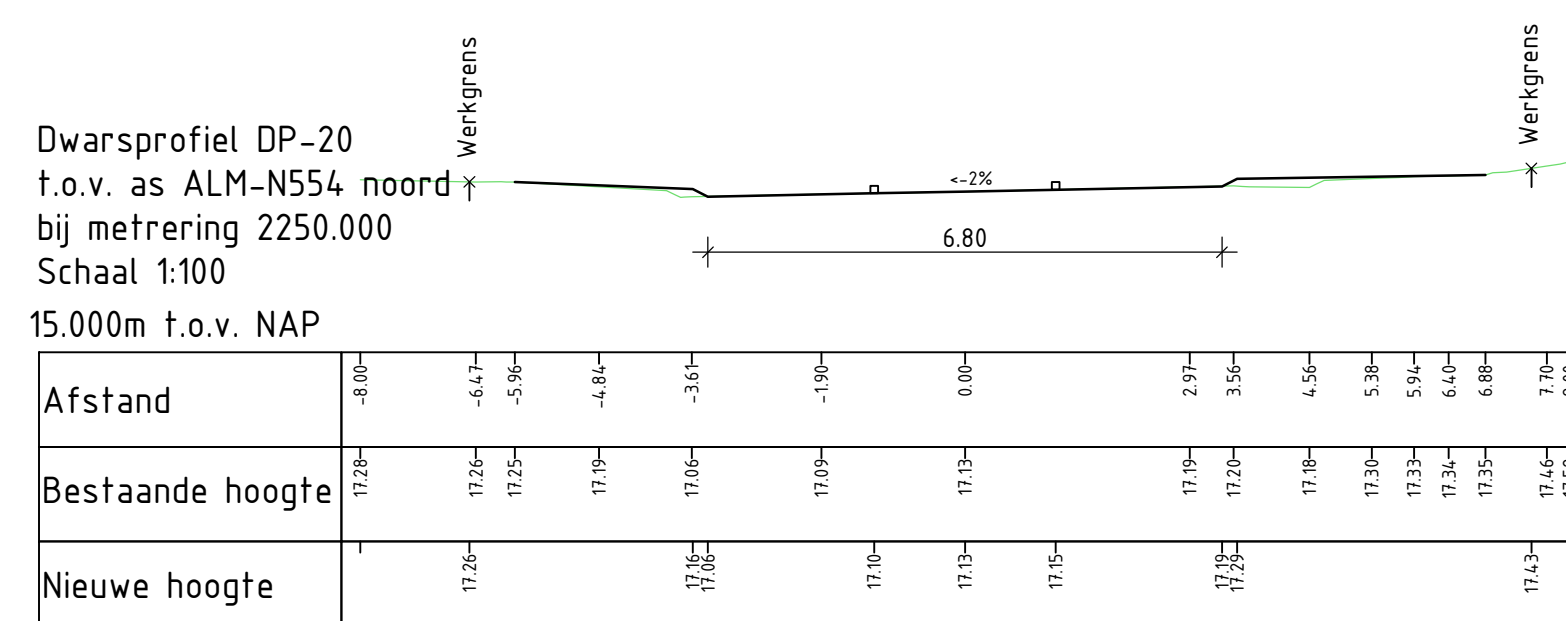
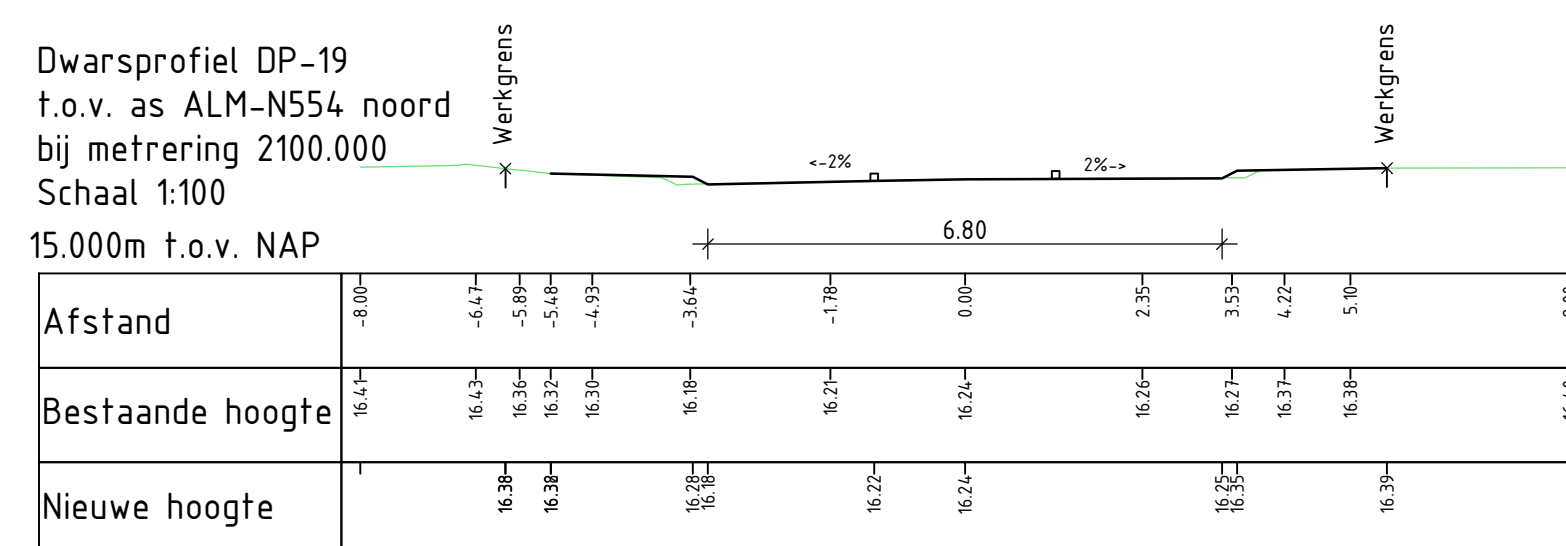
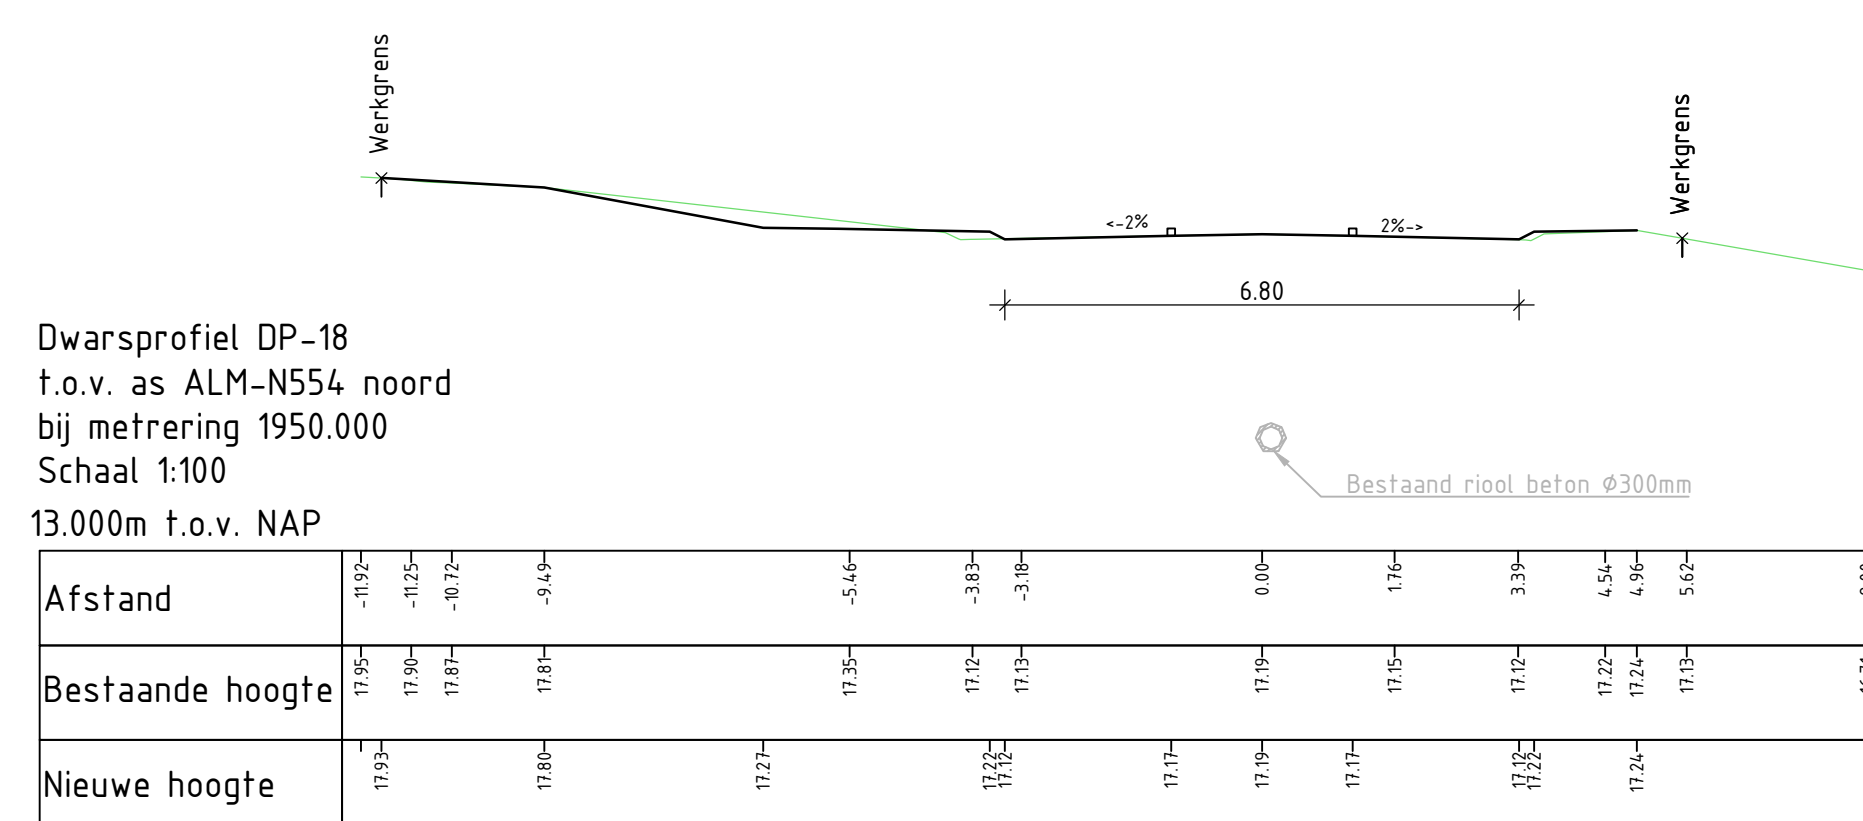


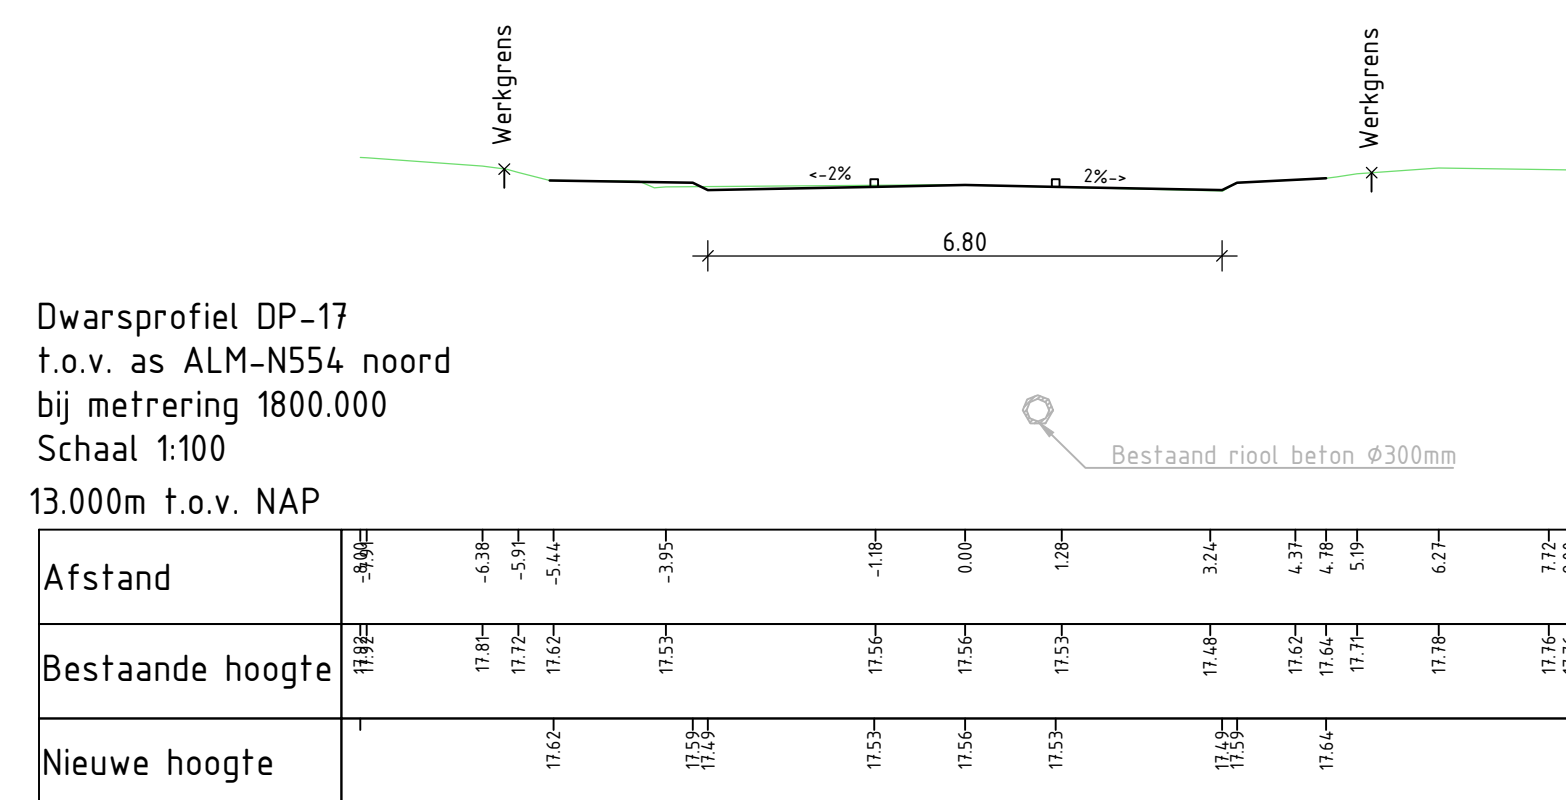

- Maaten in meters, tenzij anders vermeld;
- Materiaalmaten in millimeters, tenzij anders vermeld;
- Hoogmaten in meters t.o.v. N.A.P., tenzij anders vermeld;
- Diameters in millimeters, tenzij anders vermeld;
- Coördinaten in meters t.o.v. Rijksdriehoekstelsel;
- Hoeken in graden (360°);
- Ligging kabels en leidringen indicatief weergegeven, exacte ligging bepalen d.m.v. het graven van proefsleuven

P01 01	Eerste uitgave	RvB	RBR	01-07-2026
Revisie	Dit verslag	Gerechtigd.	Gecontroleerd	Datum
Ontwerpelaar:	Haskoning Nederland B.V.	Goedgekeurd:	MvV	
Opdrachtgever:	Gemeente Horst aan de Maas			
Project:	Reconstructie N554	Ontwerfschijf:	Dwarsprofielen	
 Haskoning Enhancing Society Together		Formaat: A0 Schaal: 1:100	Dataschijf: C:\net Status: Concept Blad: 2 van 2	Geket
		Tekeningsnummer: BJ2118-HAS-ZZ-XX-DG-XX-000302		