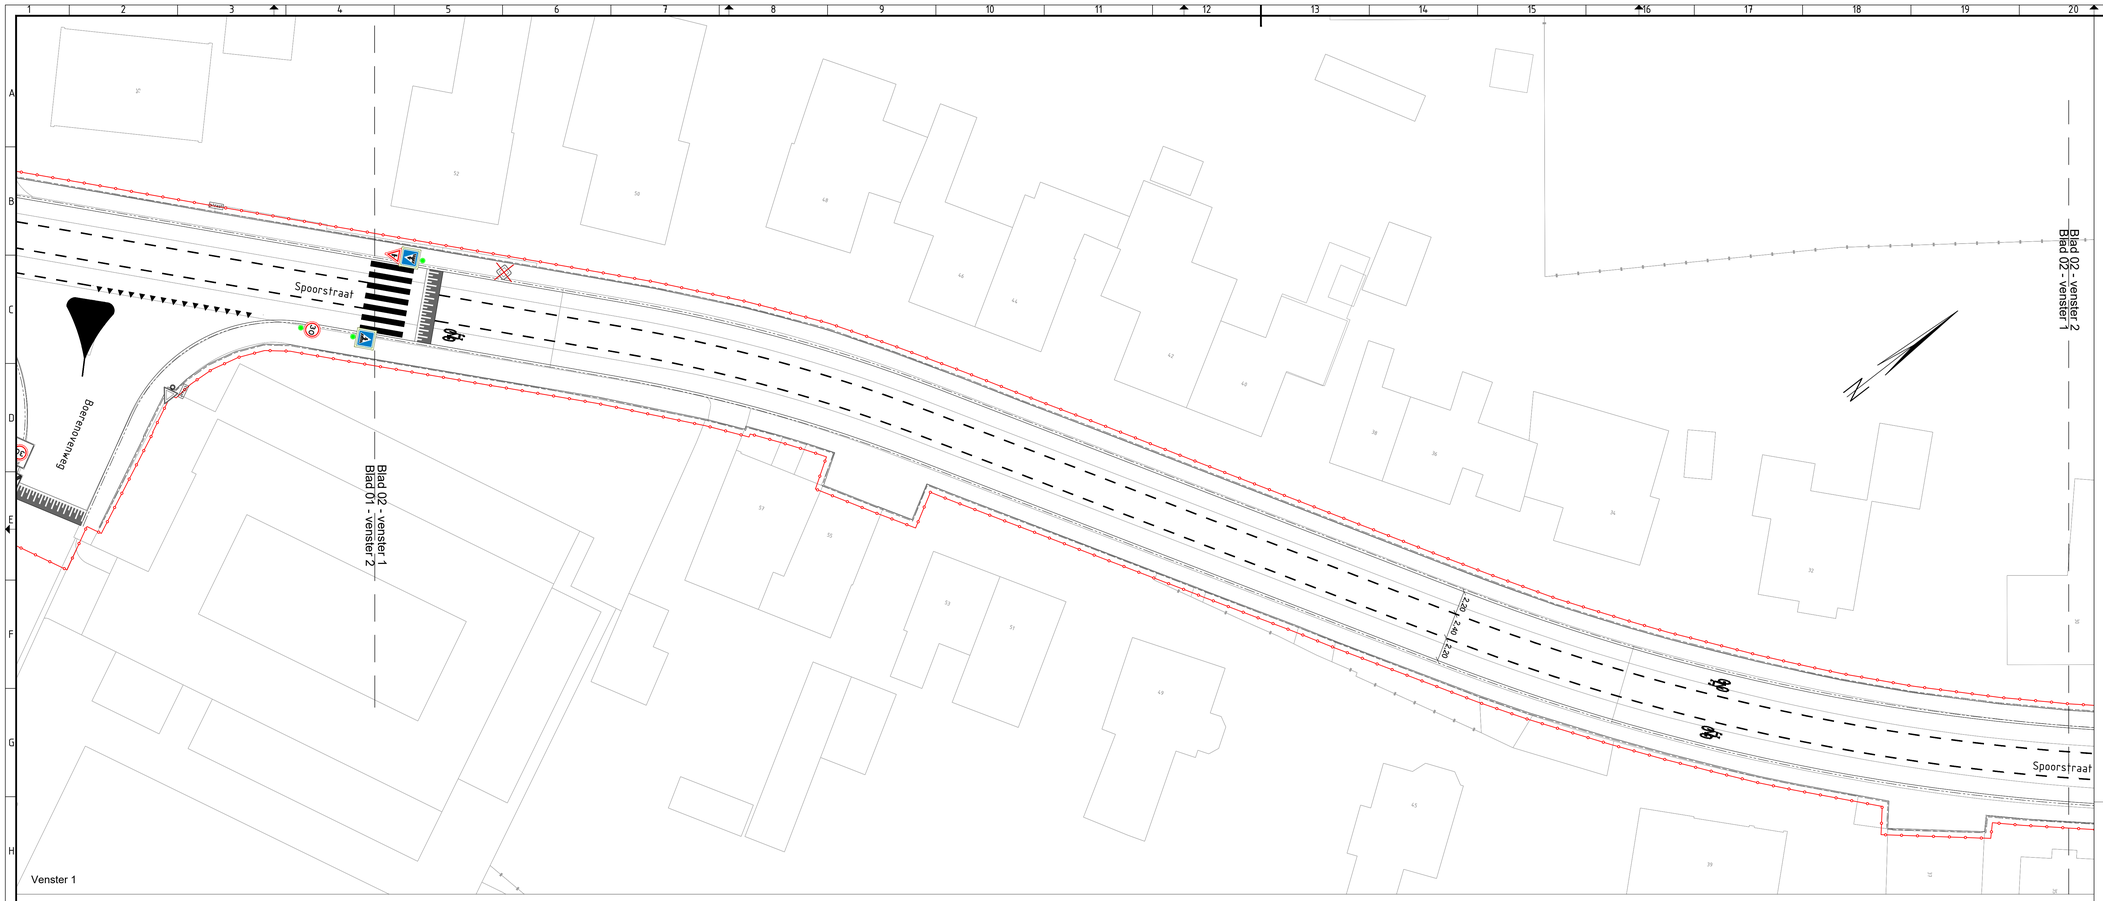

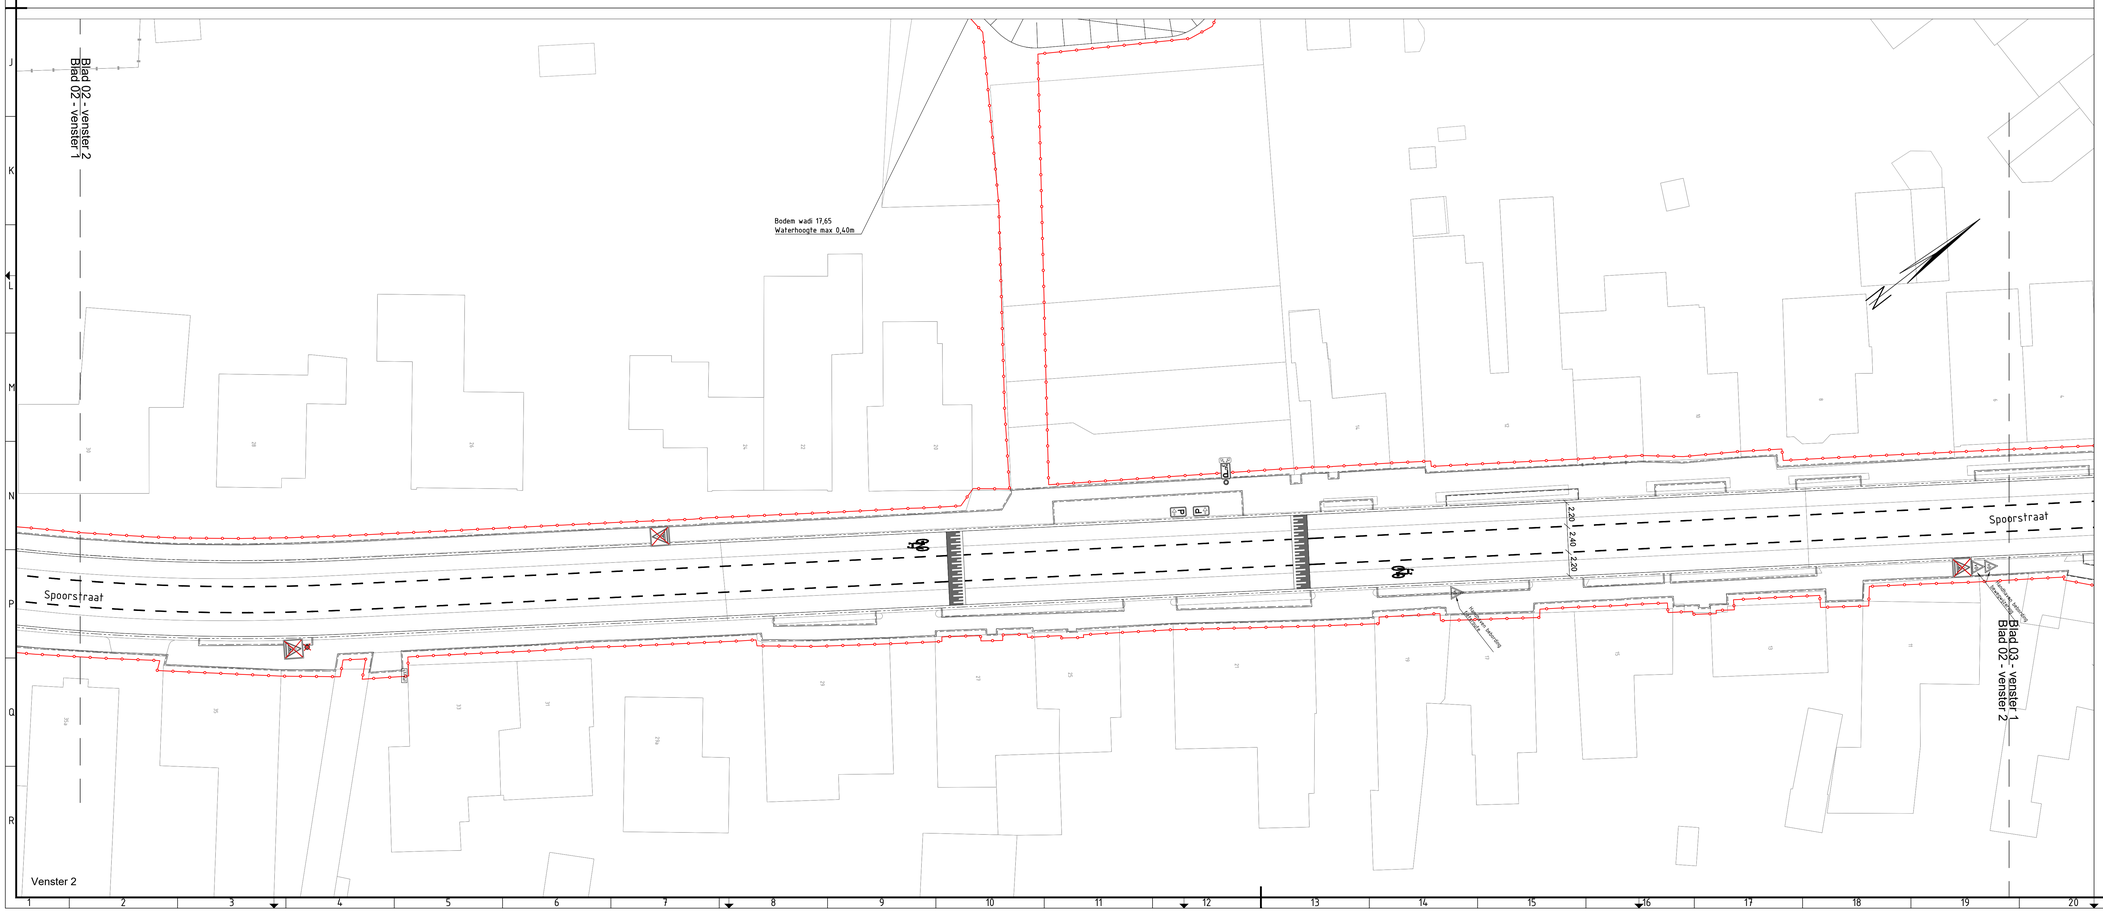

Legenda

- Nieuwe flespaal
- Verplaatsen flespaal
- Handhaven flespaal
- Verwijderen flespaal
- Handhaven ANWB Mast
- Verwijderen ANWB Mast

Overzichtskaart 1:20000

Schaal 1:200
0 2 4 6 8m

P01.01	Eerste uitgave	RBr	RvdB	01-07-2026
Revisie:	Omschrijving:	Getekend:	Gecontroleerd:	Datum:

Ontwerpleider: Haskoning Nederland B.V. Goedgekeurd: MVr

Opdrachtgever: Gemeente Horst aan de Maas

Project: Reconstructie N554 Omschrijving: Bebordingstekening

Haskoning
Enhancing Society Together

Fase:	BO	Discipline:	Civiel
Formaat:	A0	Status:	Definitief
Schaal:	1:200	Blad:	2 van 13

Tekeningnummer: BJ2118-HAS-WZ-XX-DG-C-000402