



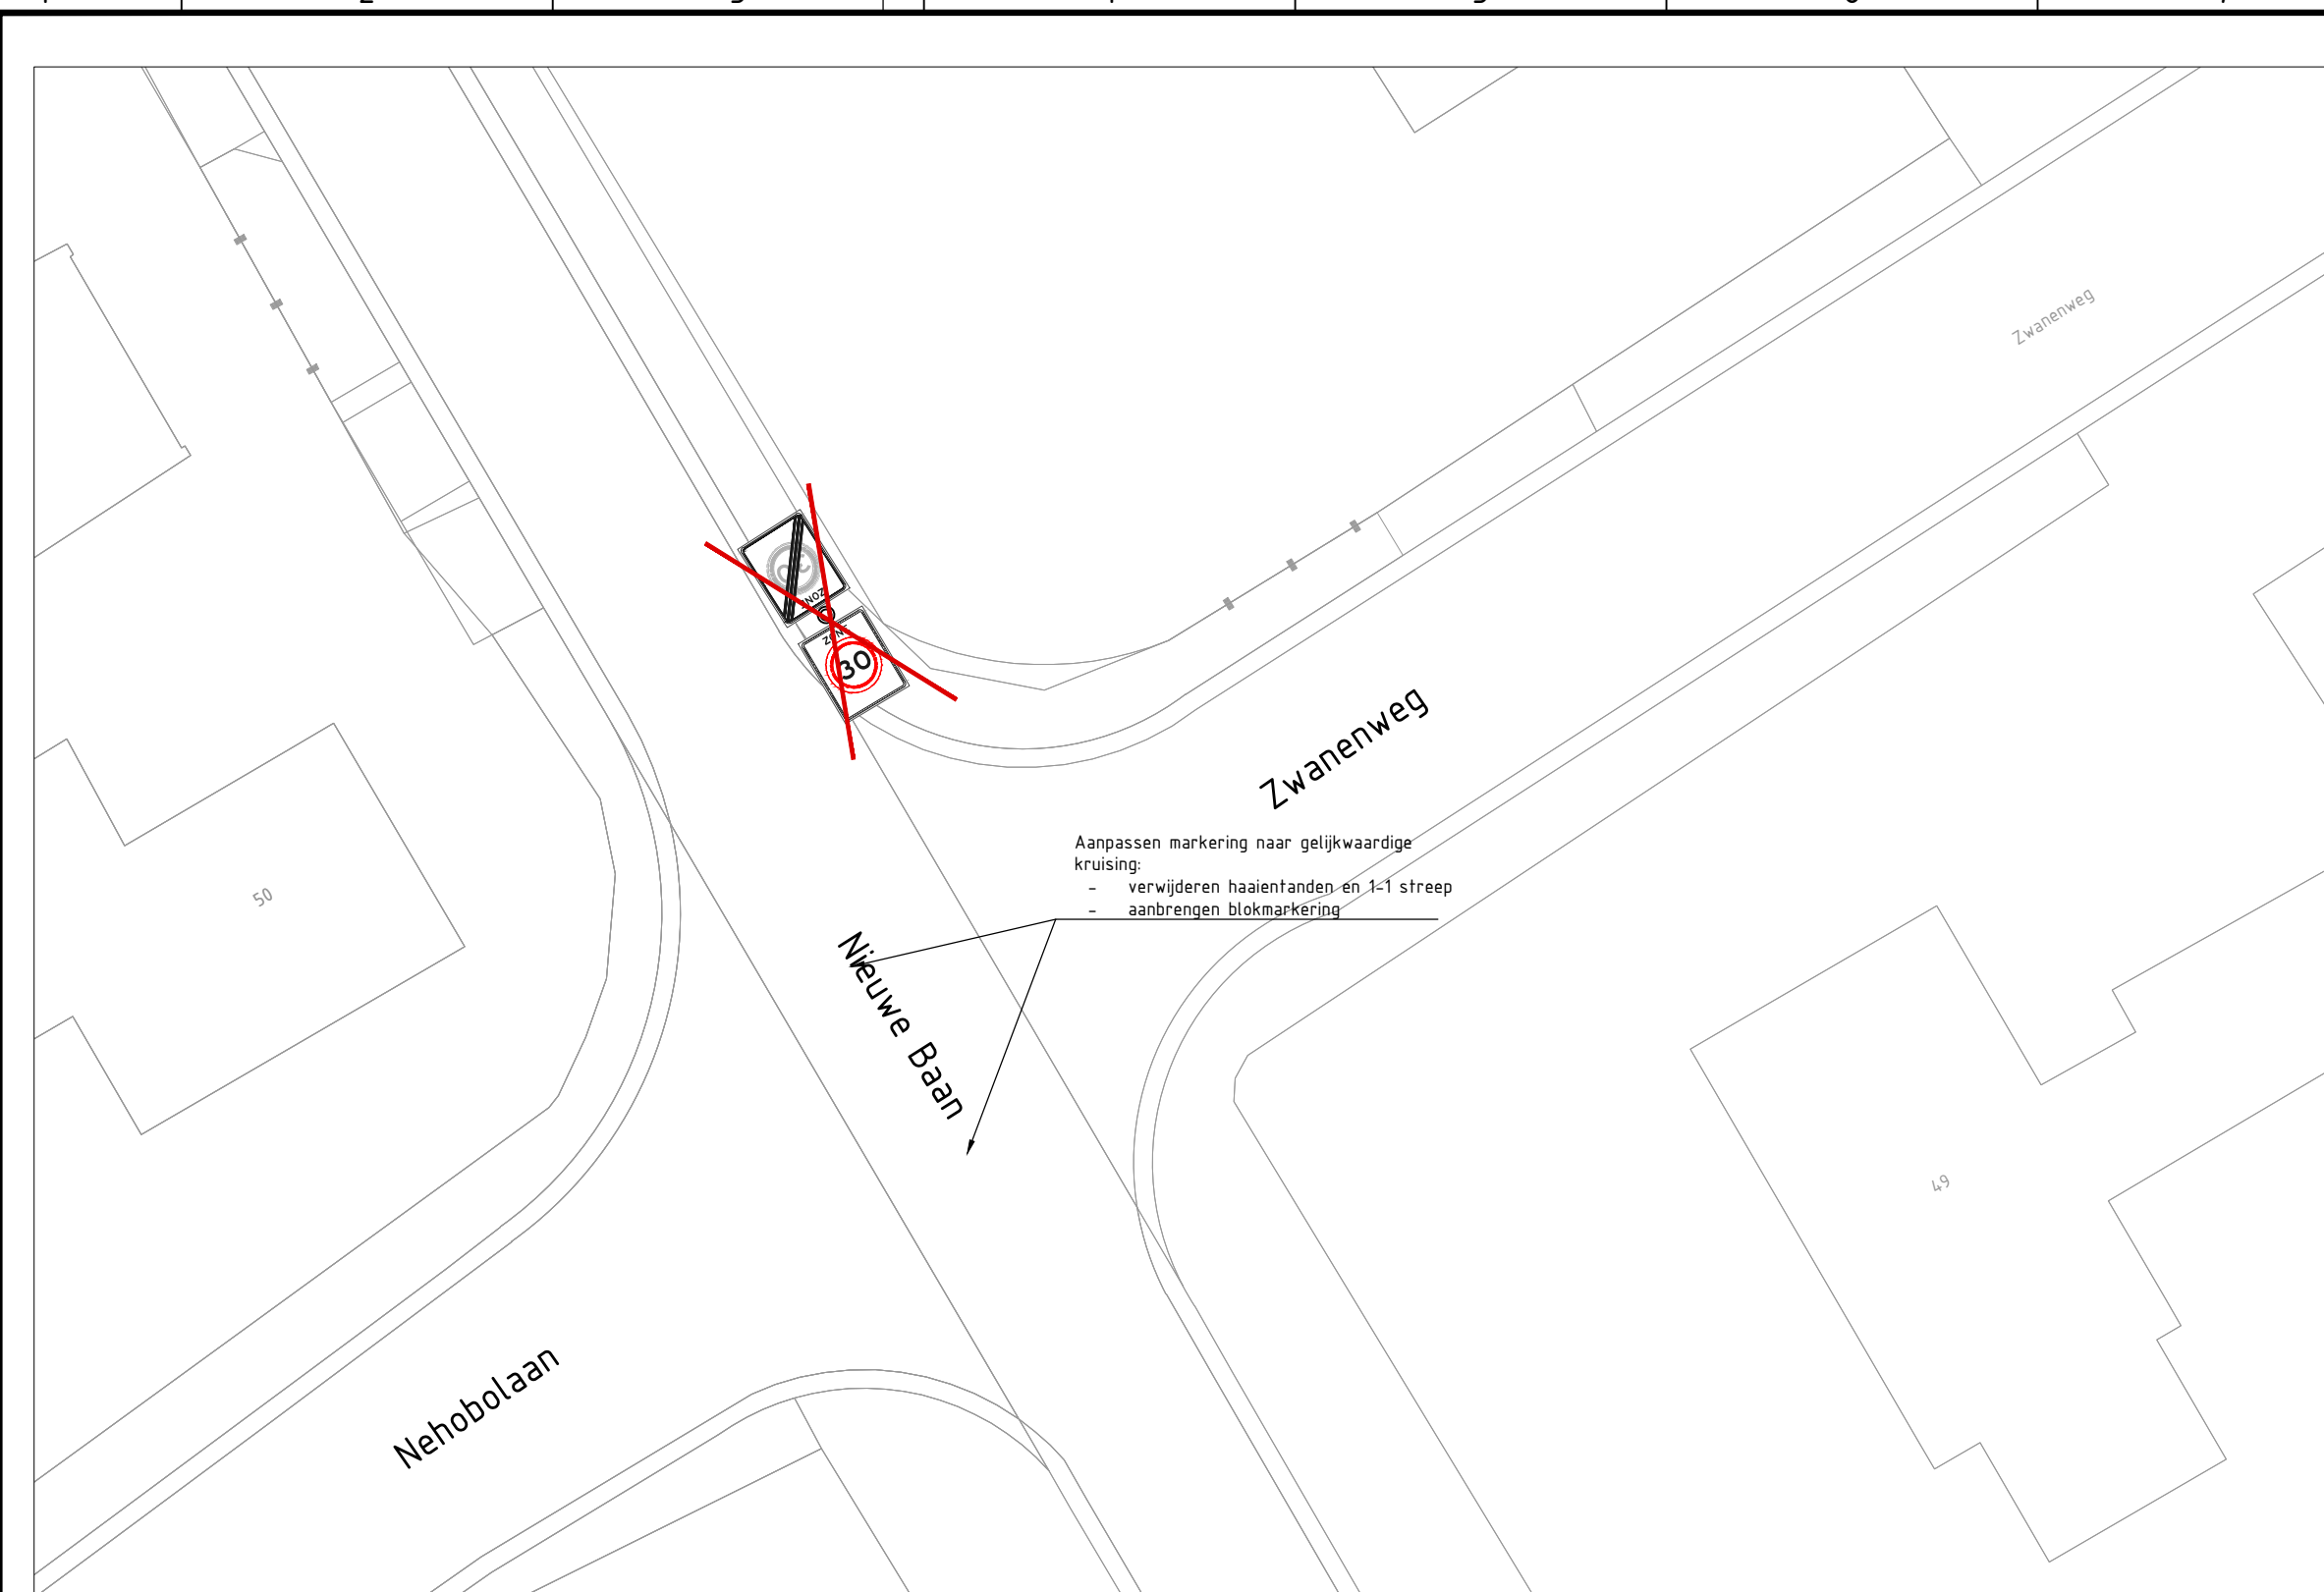


Kruising Nehobolaan - Nieuwe Baan - Zwanenweg

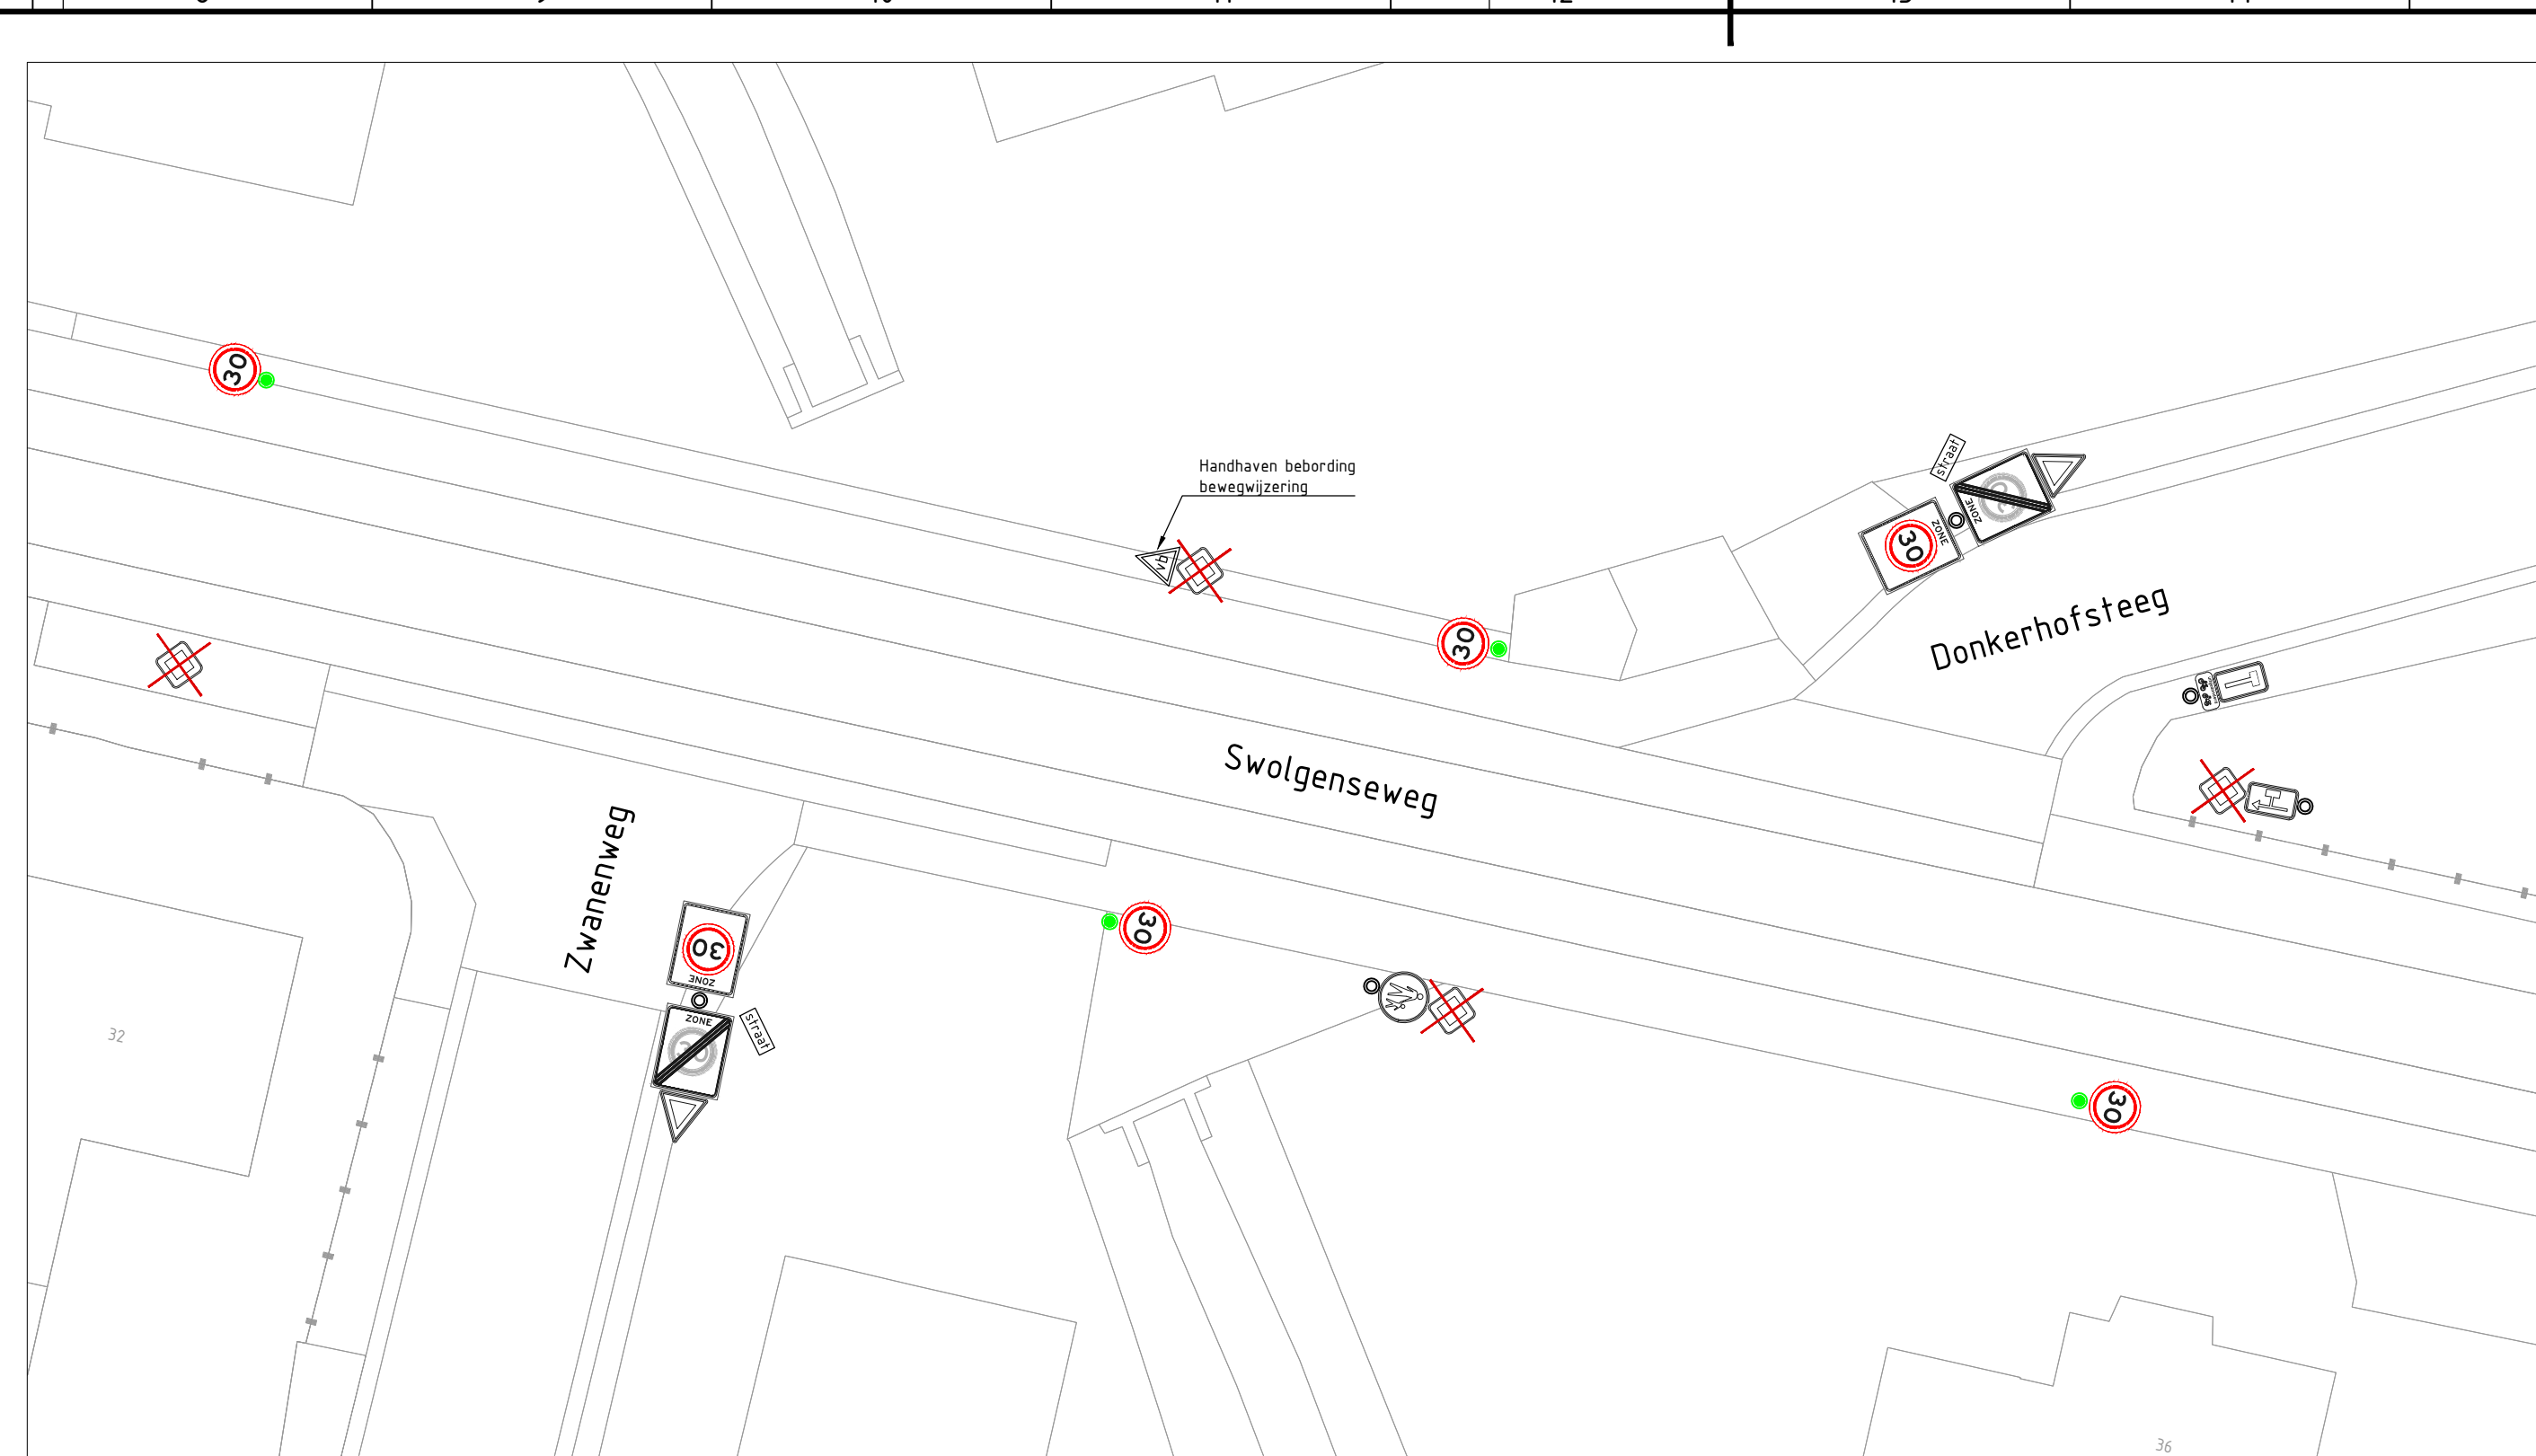


Kruisingen Swolgenseweg - Zwanenweg en Swolgenseweg - Donkerhofsteeg



Kruising Trambaan - Zwanenweg

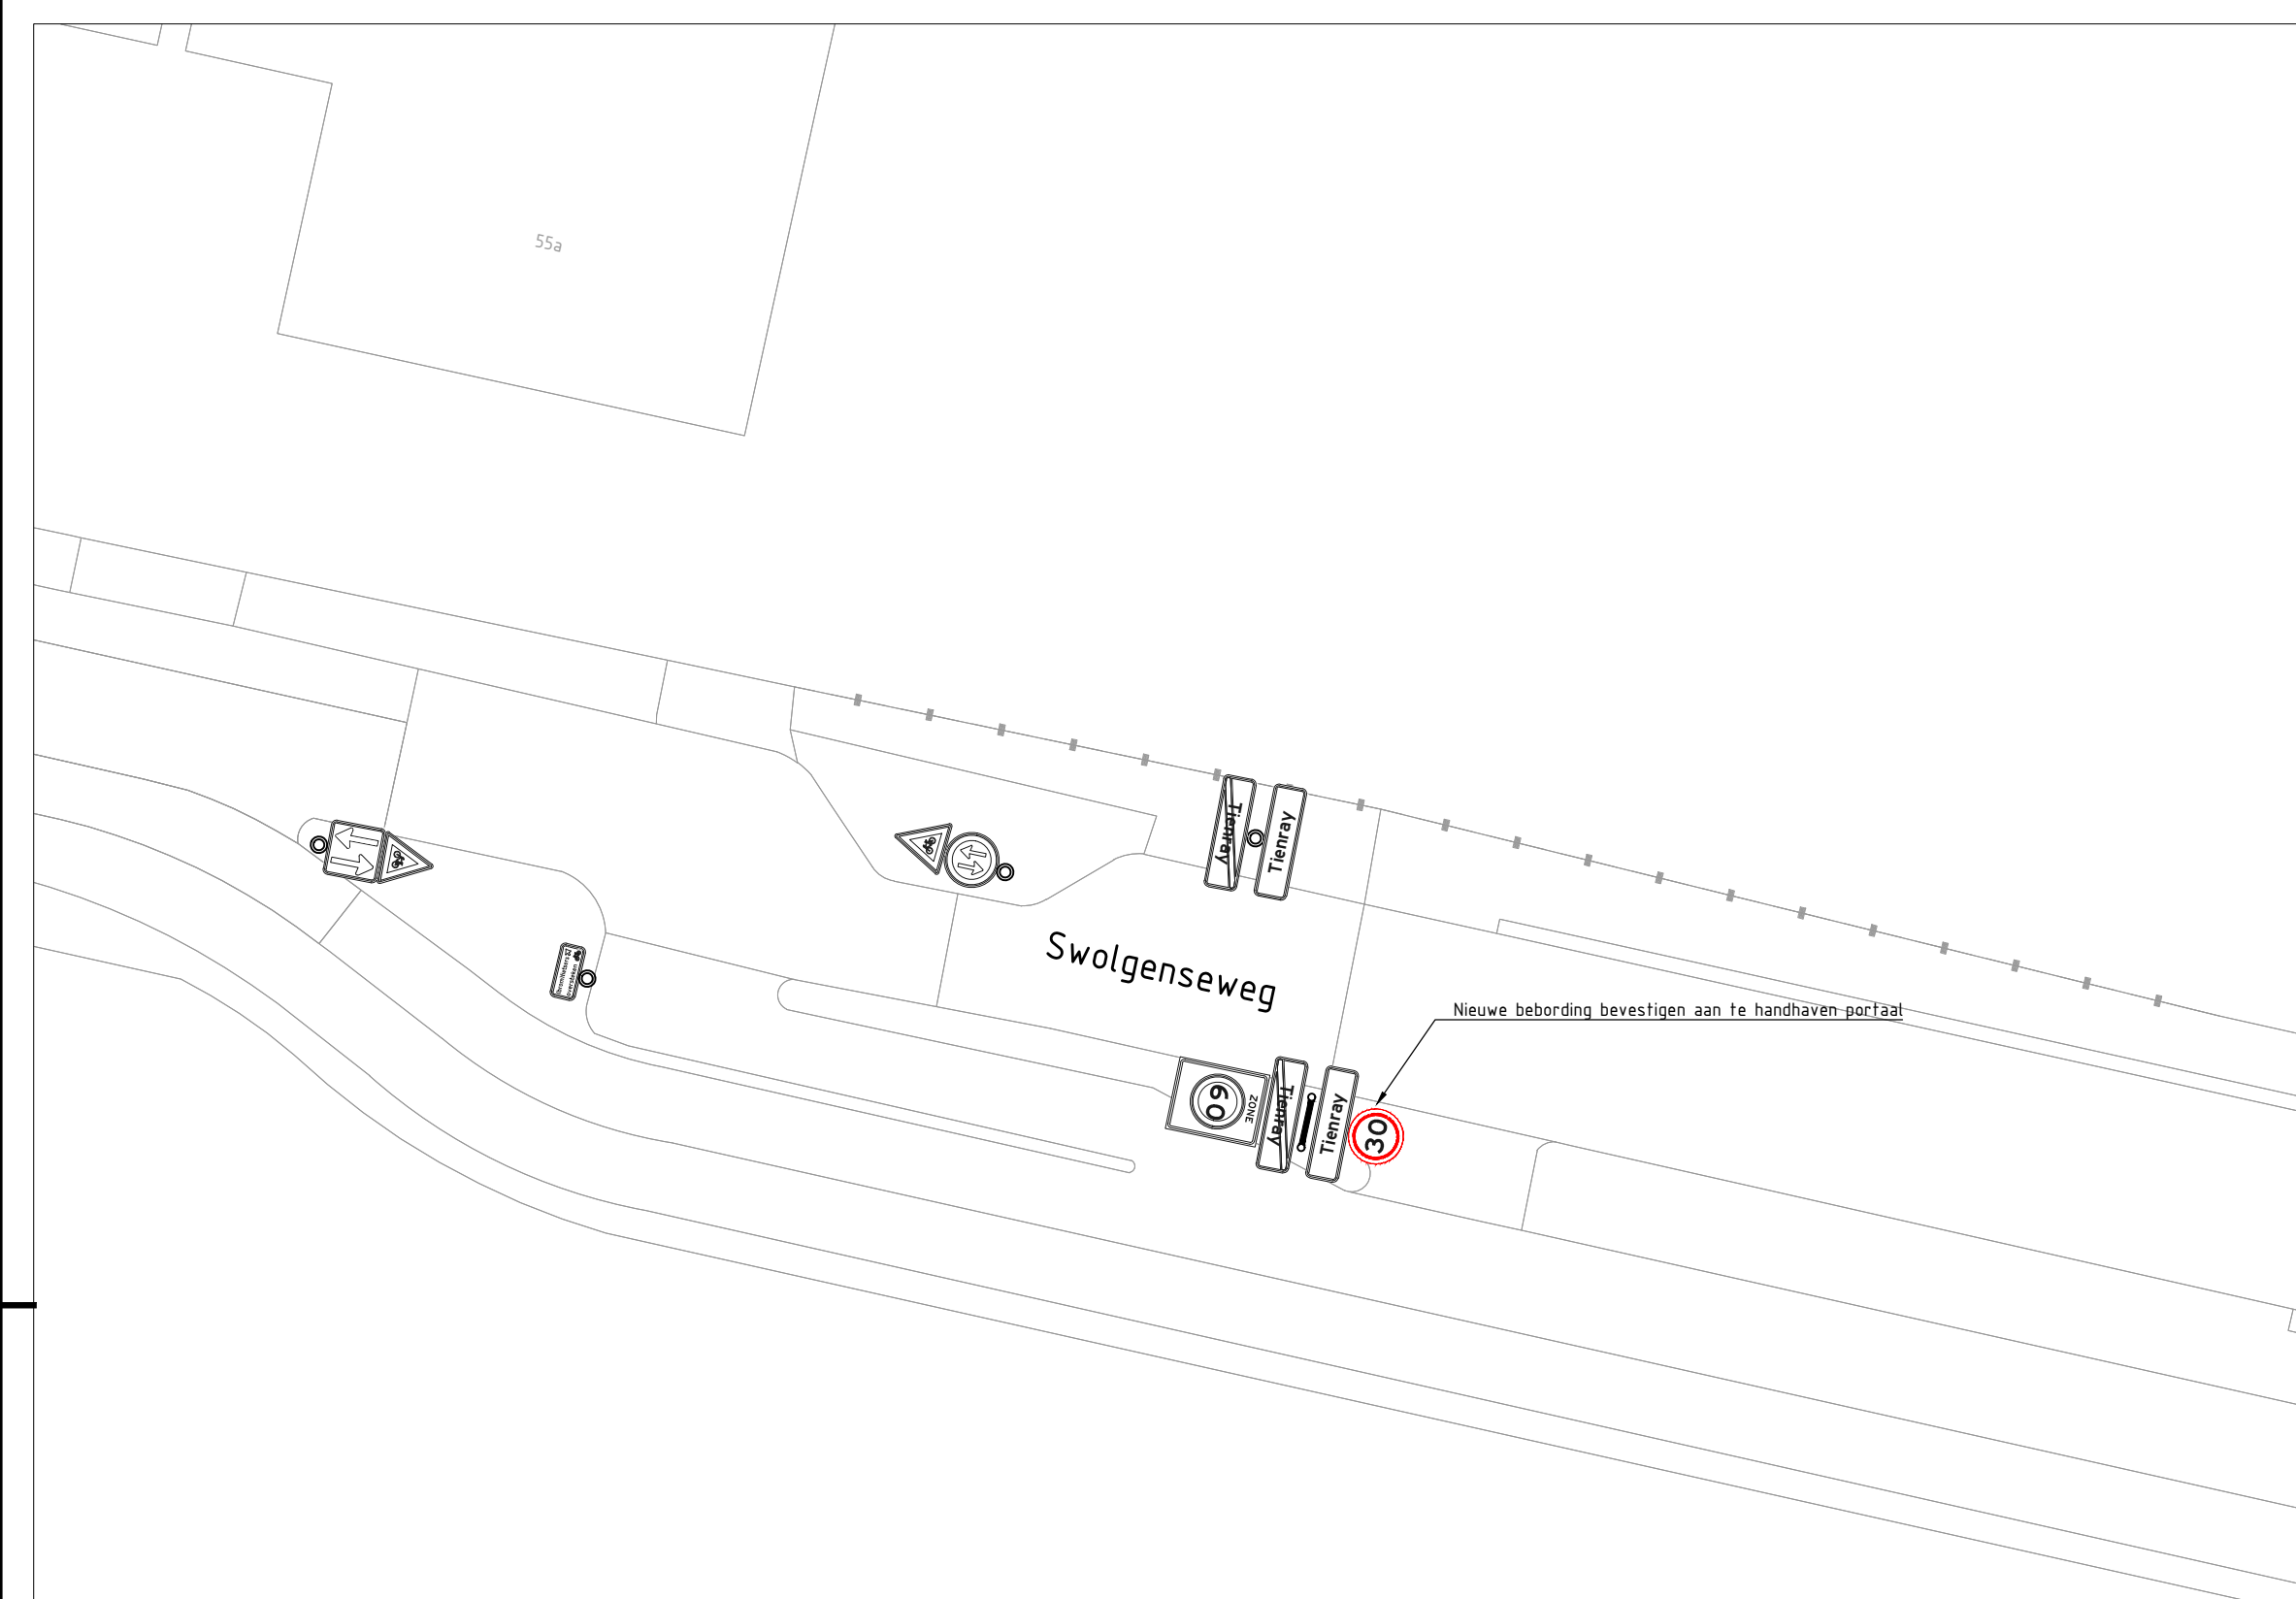


Komingang Tienray - Swolgense weg

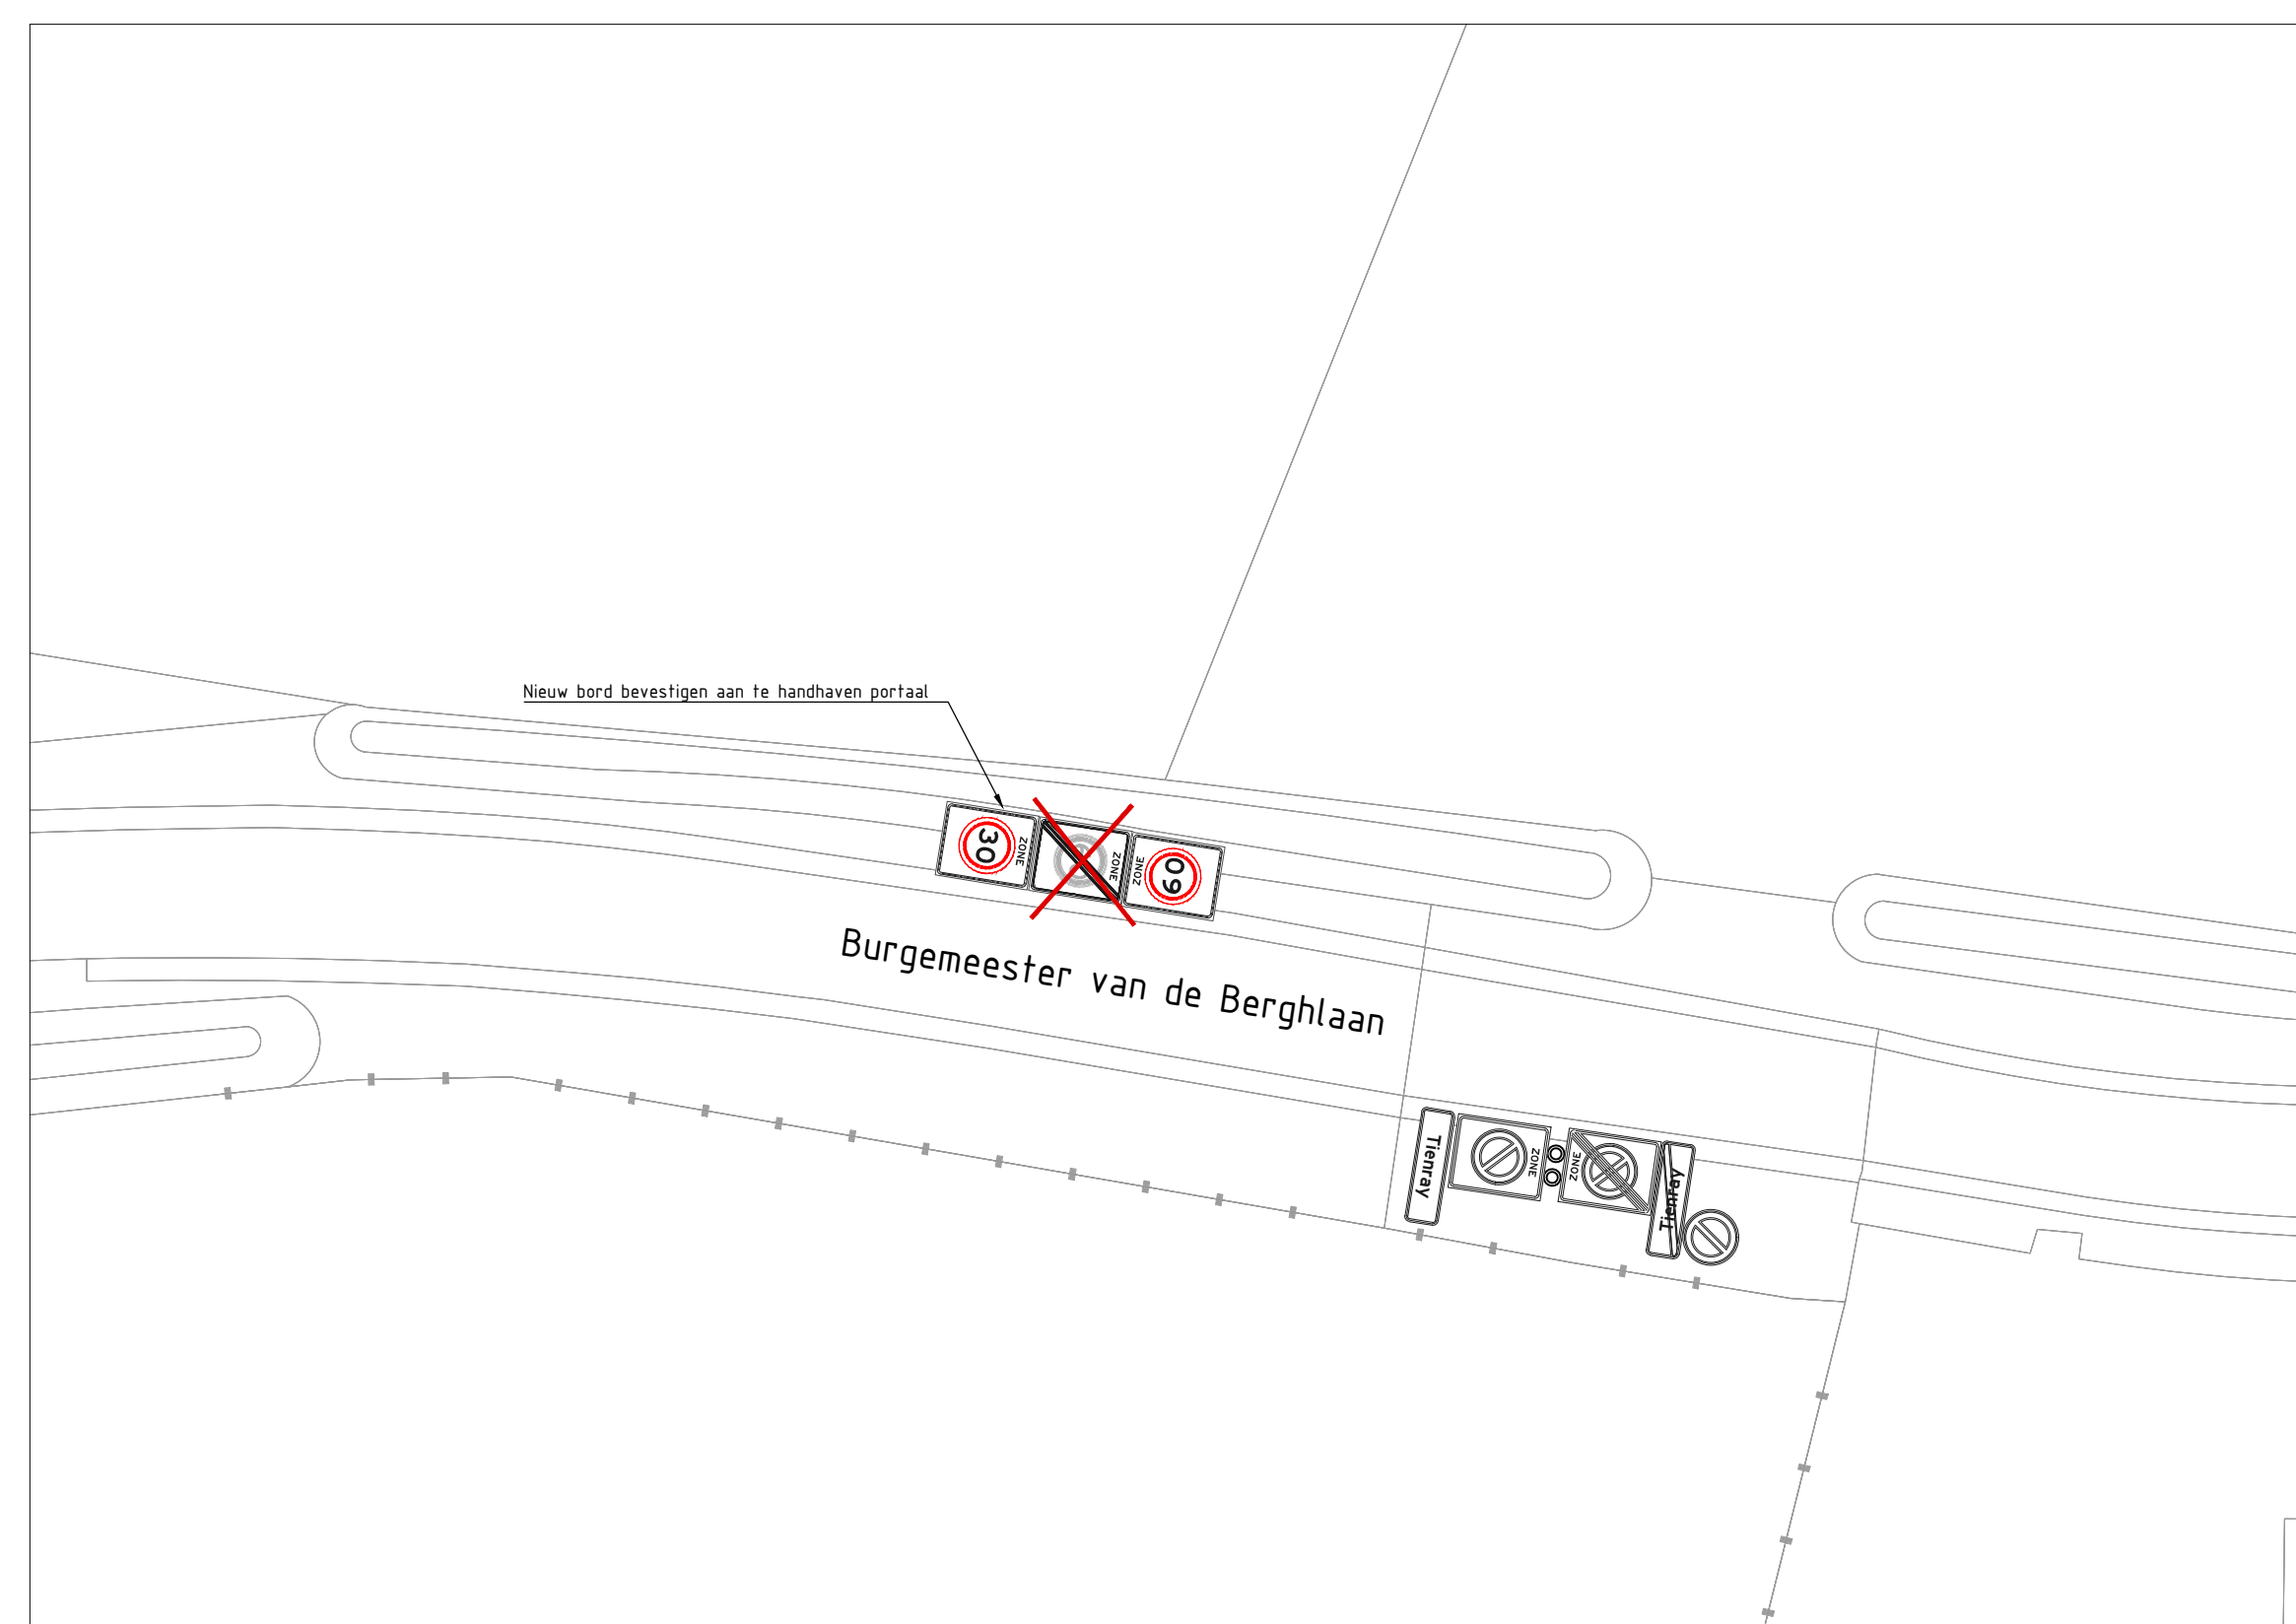


Komingang Tienray - Burgemeester van de Berghlaan

Nieuwe Baan

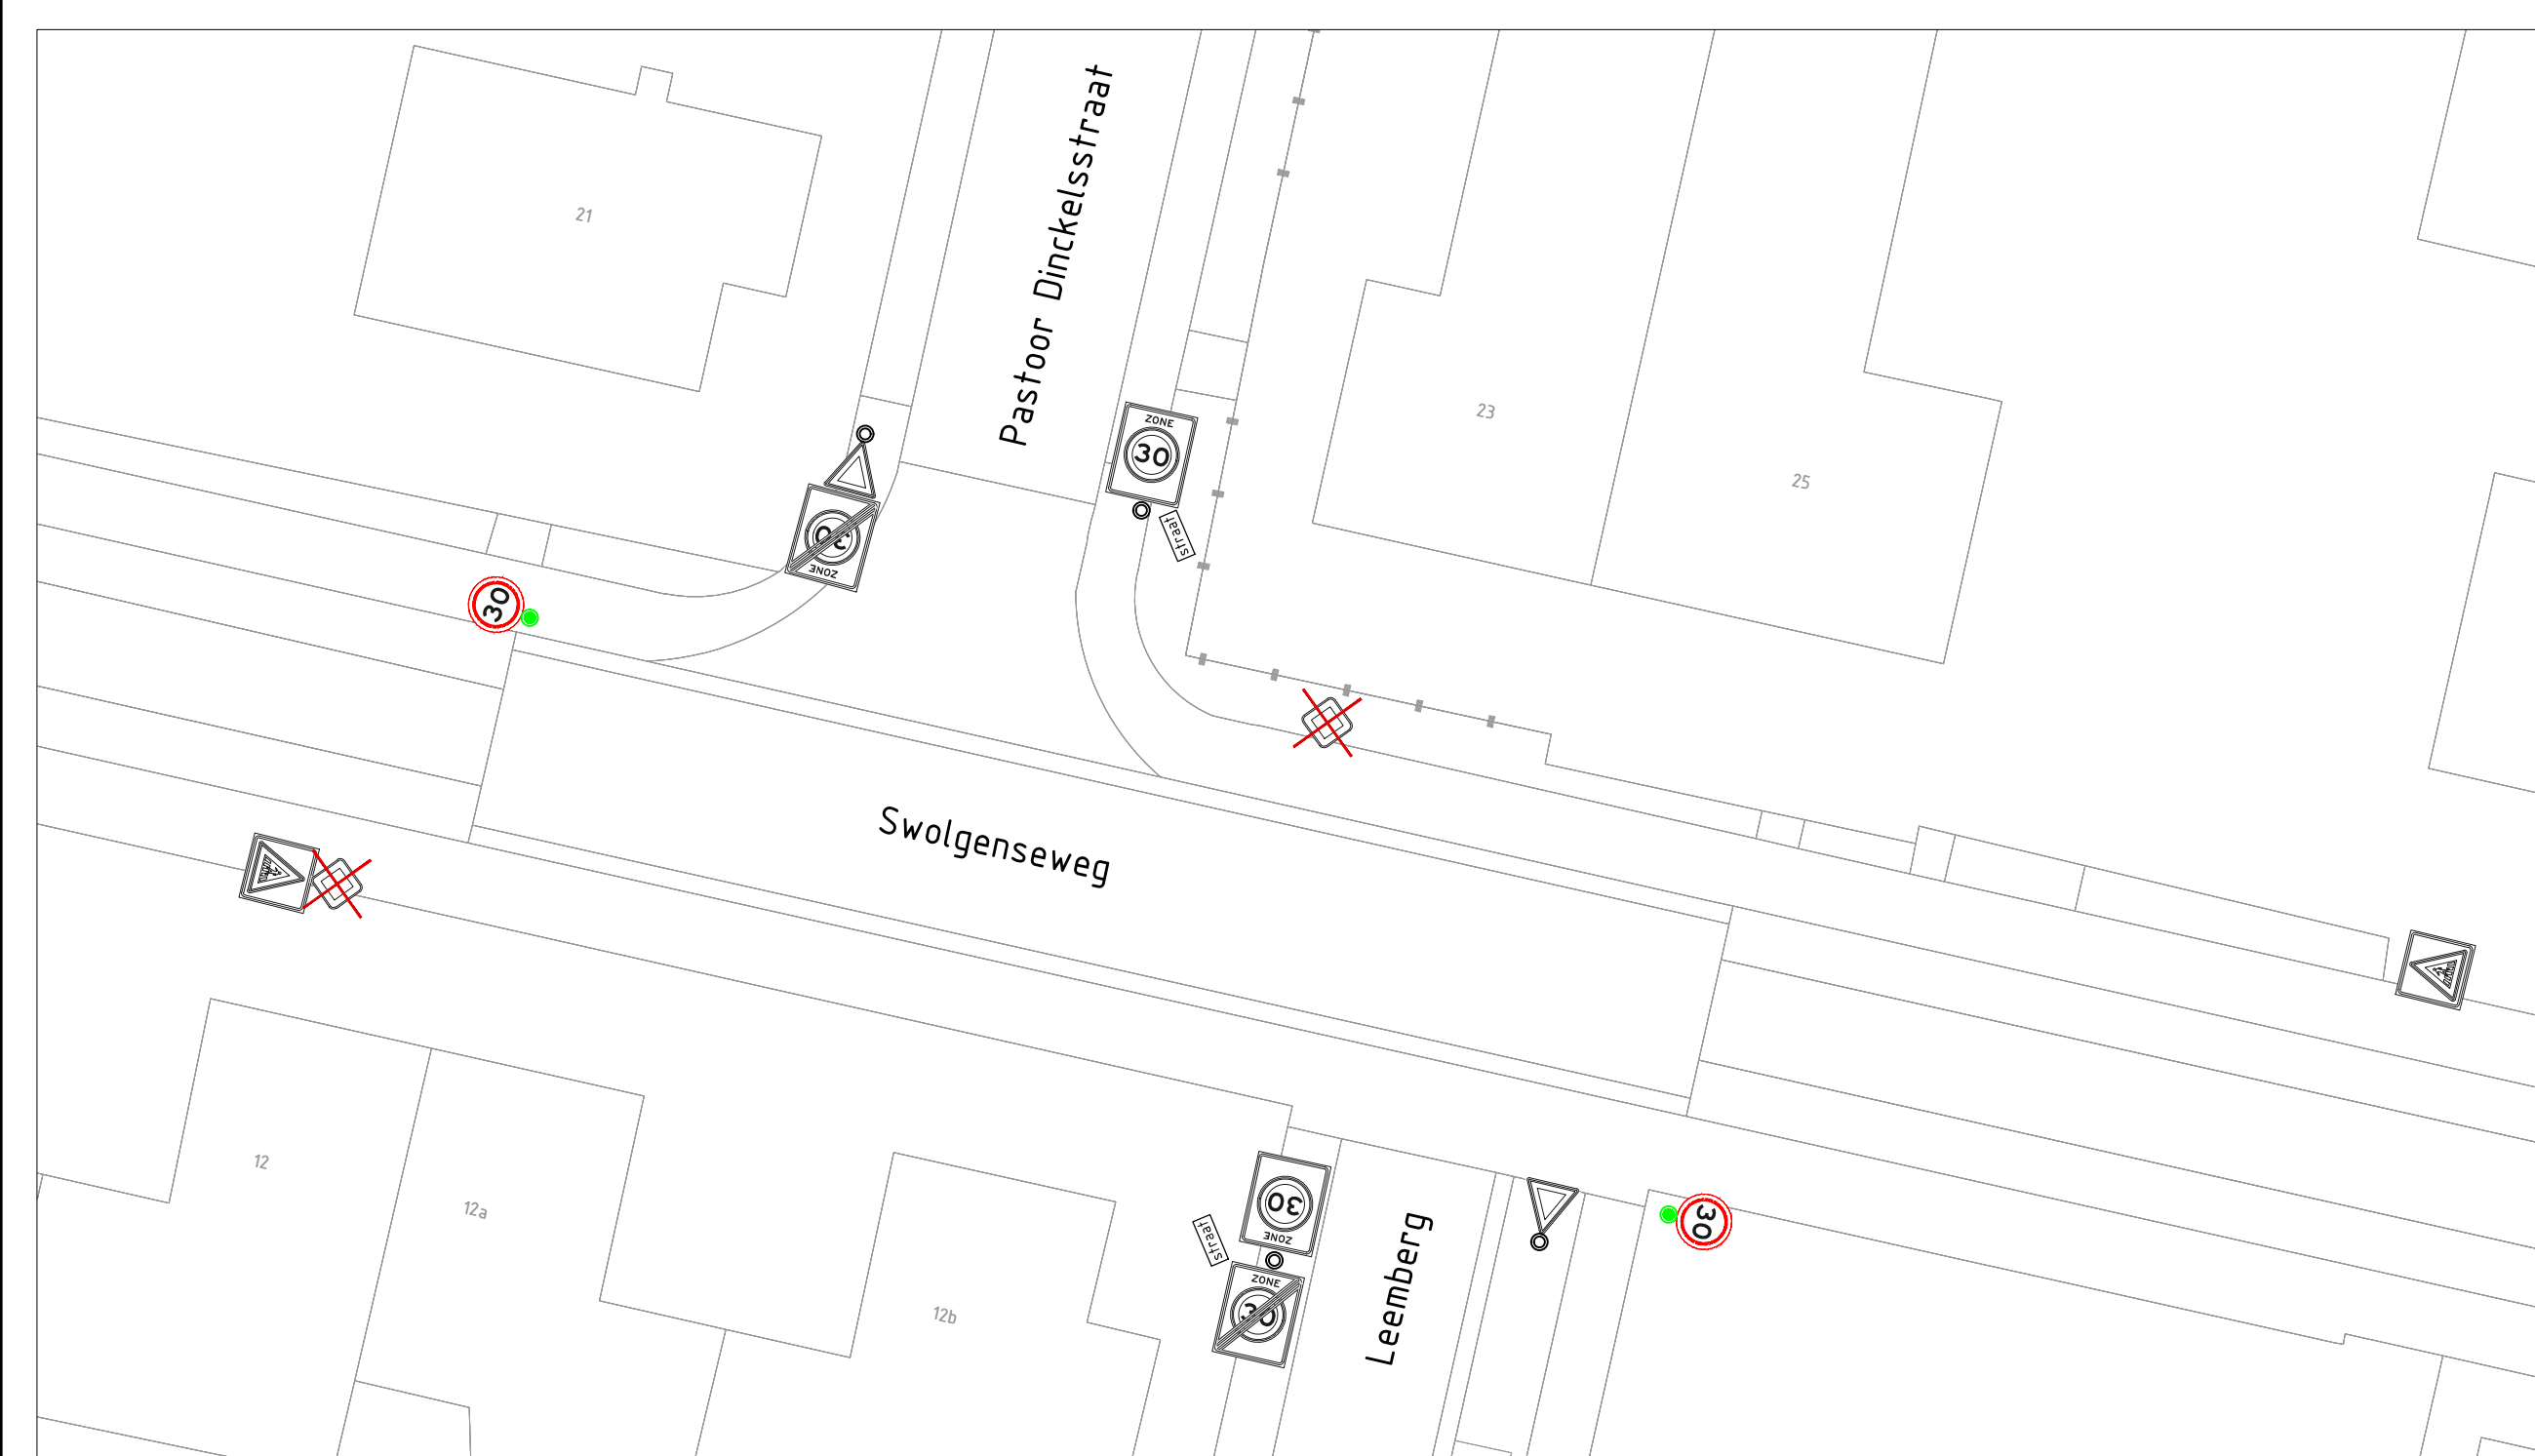


Kruisingen Swolgense weg - Pastoor Dinckelsstraat en Swolgense weg - Leemberg

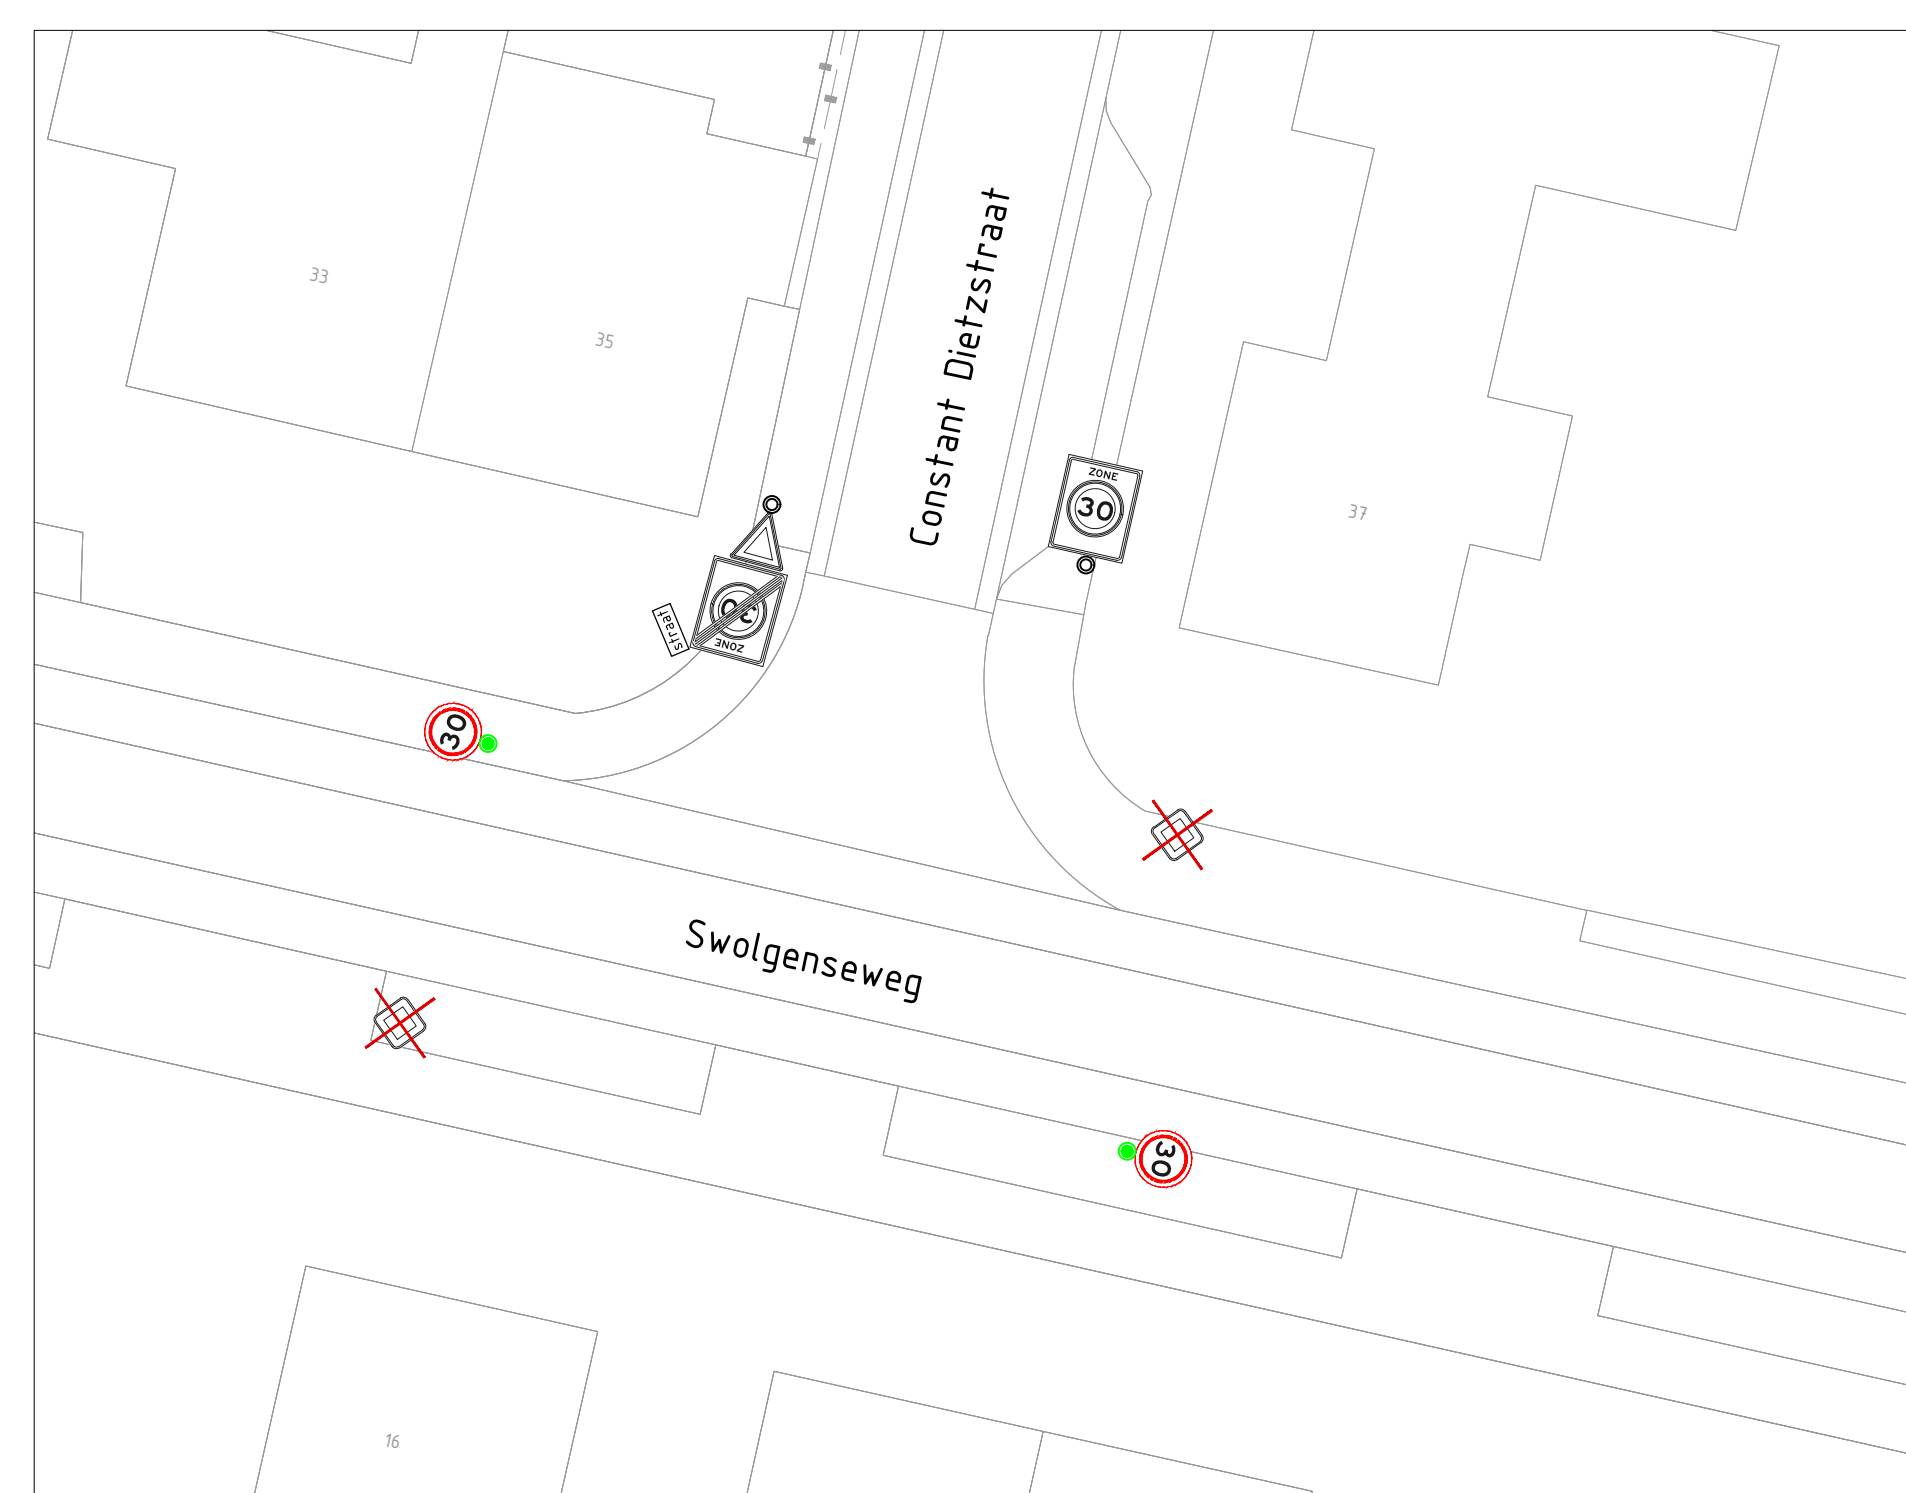


Kruisingen Swolgense weg - Constant Dietzstraat



- | | |
|---|-----------------------|
|  | Nieuwe flespaal |
|  | Verplaatsen flespaal |
|  | Handhaven flespaal |
|  | Verwijderen flespaal |
|  | Handhaven ANWB Mast |
|  | Verwijderen ANWB Mast |

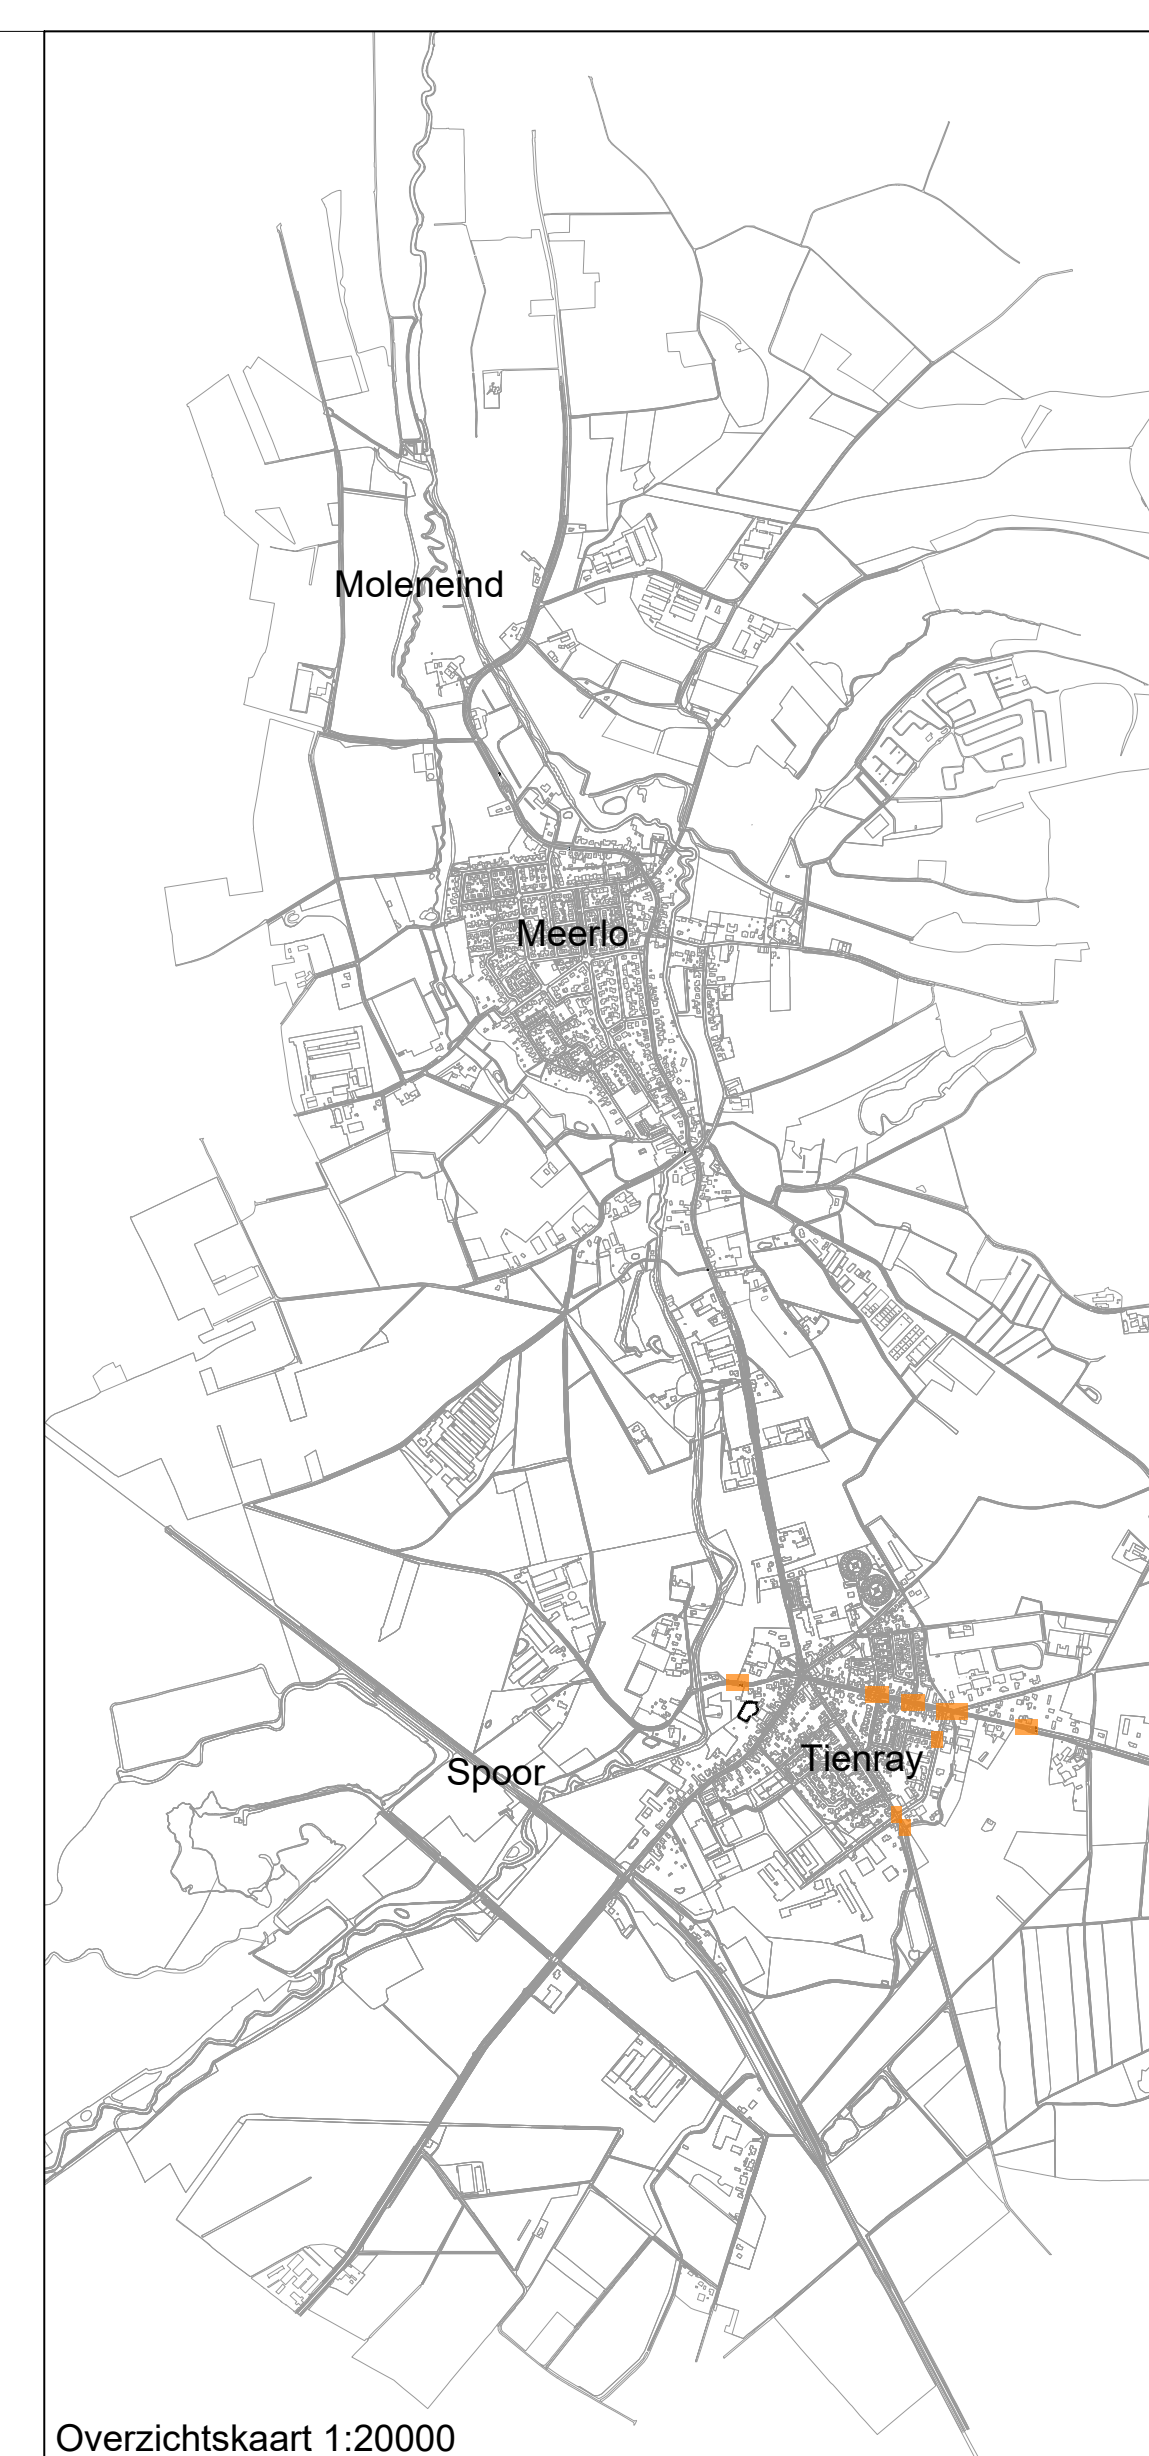

Overzichtskaart 1:20000

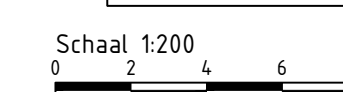

P01 01 Eerste uitgave Revisie: Ontwerp/Logo		RbW Gebruikt	RvW Gecontroleerd	Datum 01-07-2026
Orlaafplaats: Haskoning Nederland B.V.		Oordelingsnummer: MYV		
Oordelingsgever: Gemeente Horst aan de Maas				
Project: Reconstructie N554		Omschrijving: Bebordingstekening		
 		Teken: BO	Discrep.: Overl	
		Formaat: A0	Status: Definitief	
		Schaal: 1:200	Blad: 13	van 13
 Haskoning <i>Enhancing Society Together</i>		Tekeningsnummer: BJ2118-HAS-WZ-XX-DG-C-000413		