


Lengteprofiel
 Hor. schaal 1:2000
 Vert. schaal 1:10

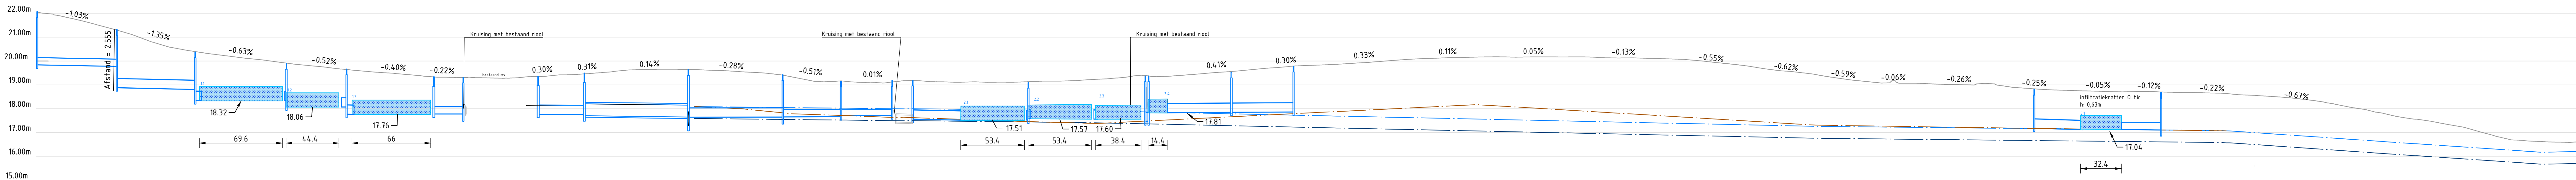

Putnummer / maaiveldhoogte (m)	H02	H03	H05	H07	H08	H09	H11	H12	H13	H15	H16	H17	H18	H19	H21	H22	H23	H1426
--------------------------------	-----	-----	------	------	-------	-------	