



Legenda

Bomen

Ob (Quercus bicolor)

Tr (Tilia cordata)

UNH (Ulmus 'New Horizon')

Ag (Alnus glutinosa)

P1T (Populus tremula 'Tapiar')

Op (Quercus palustris)

Populus nigra 'Italica'

Te kappen bomen

Groenvakken

Ribes alpinum 'Schmidt'

Acer Compestre


Diervilla rivularis 'Honeybee'

Rosa rugosa 'Short Track'

Lonicera pileata

Spiraea betulifolia 'Tor'

Symphoricarpos chenaultii 'Hancock'

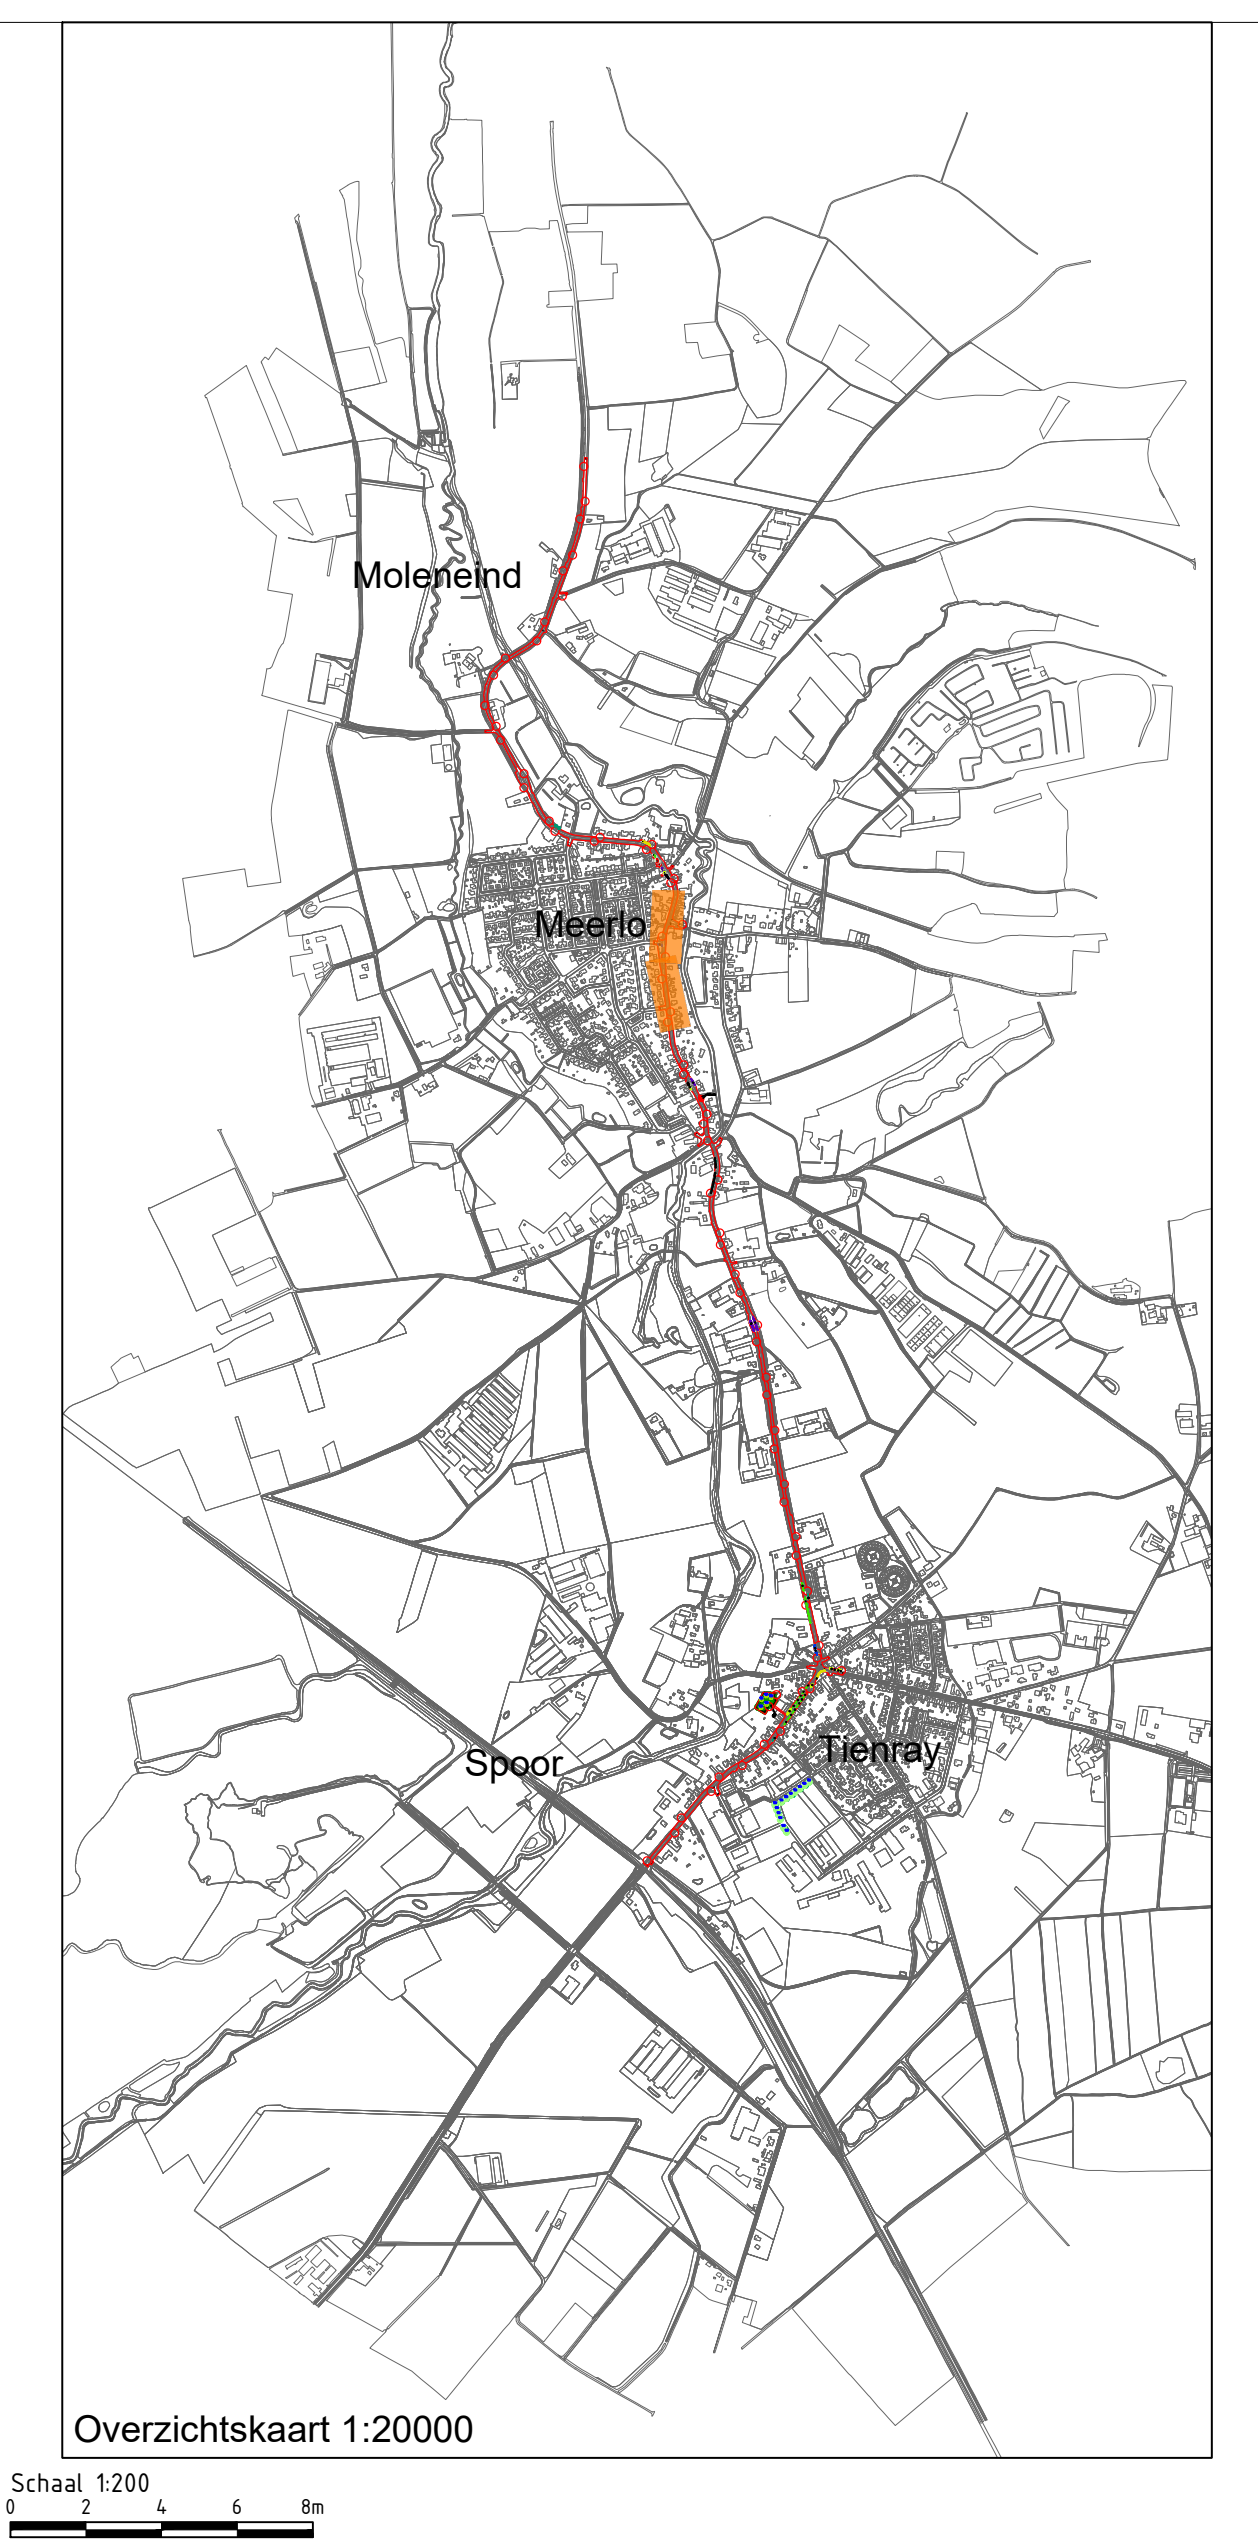

Overzichtskaart 1:20000

Schaal 1:200

POI 01

Beste uitvoering

Revisie

01-07-2025

01-07-2025

Revisie

01-07-2025

Revisie

Uitvoering

Haskoning Nederland B.V.

Geplaatst

MVT

Opdrachtgever

Gemeente Horst aan de Maas

Project

Reconstructie N554

Omschrijving

Groenplan

Haskoning

Enabling Society Together

Fase

BO

Discipline

Over

Formaat

A0

Status

Definitief

Schaal

1:200

Blad

8 van 13

Projectnummer

BJ2118-HAS-WZ-XX-DG-C-000608