




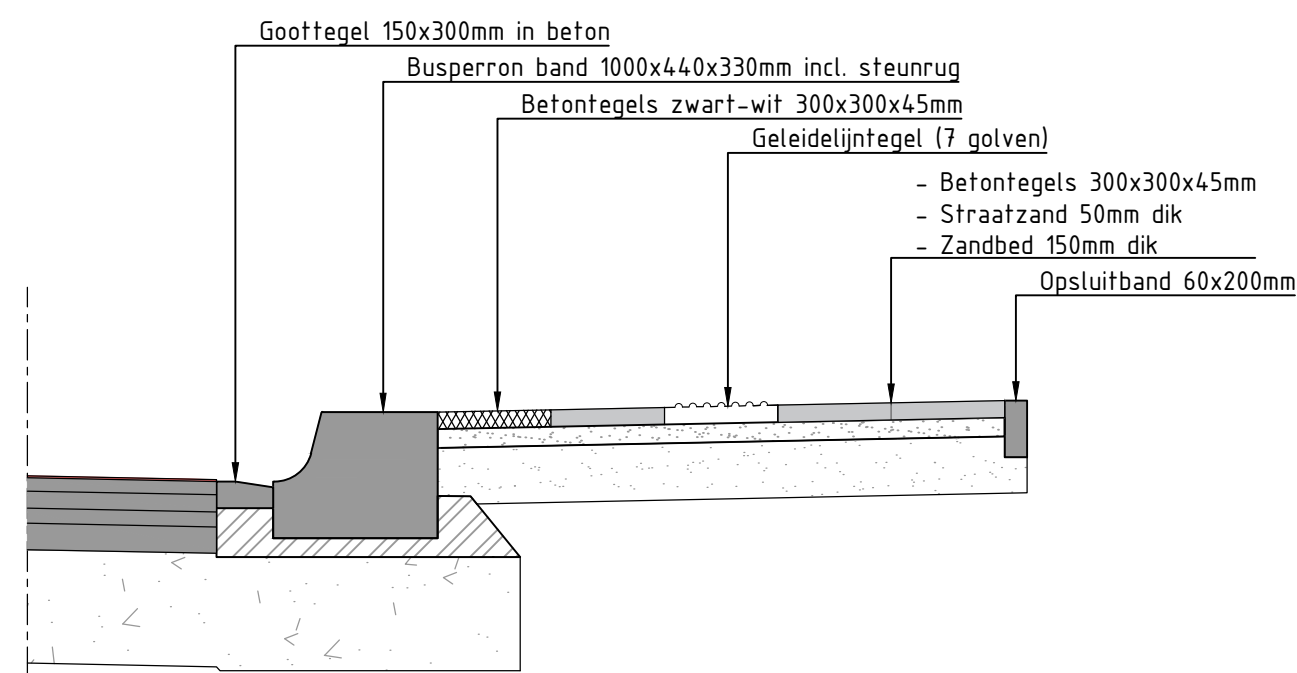


Detail: Busperron
Schaal 1:20

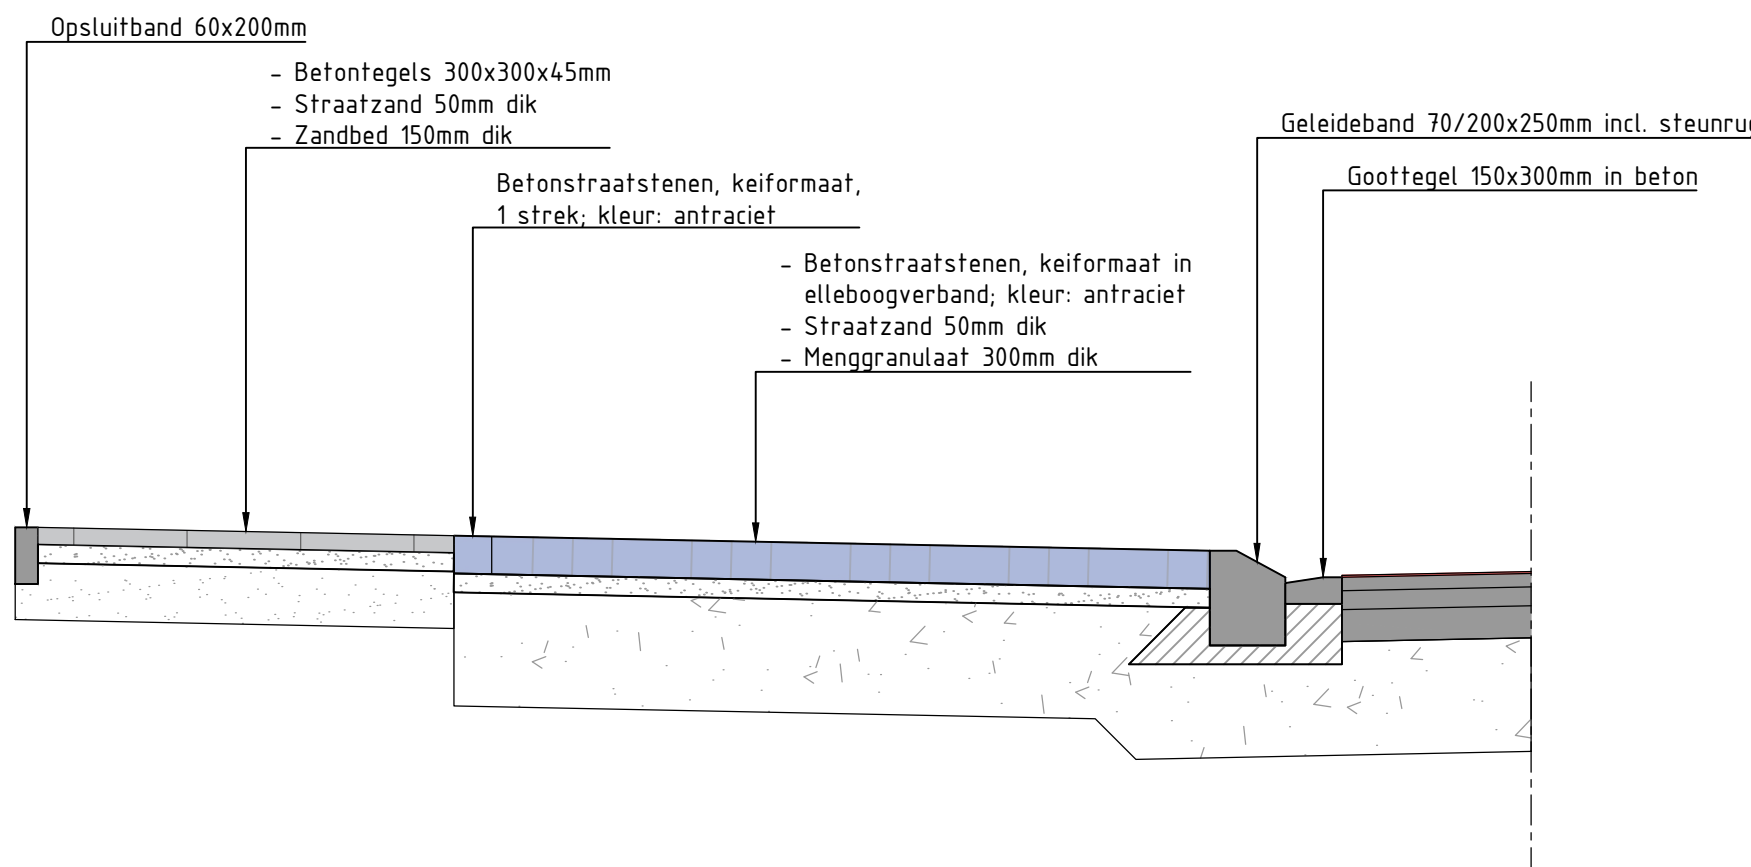


Details: P-vak
Schaal 1:20

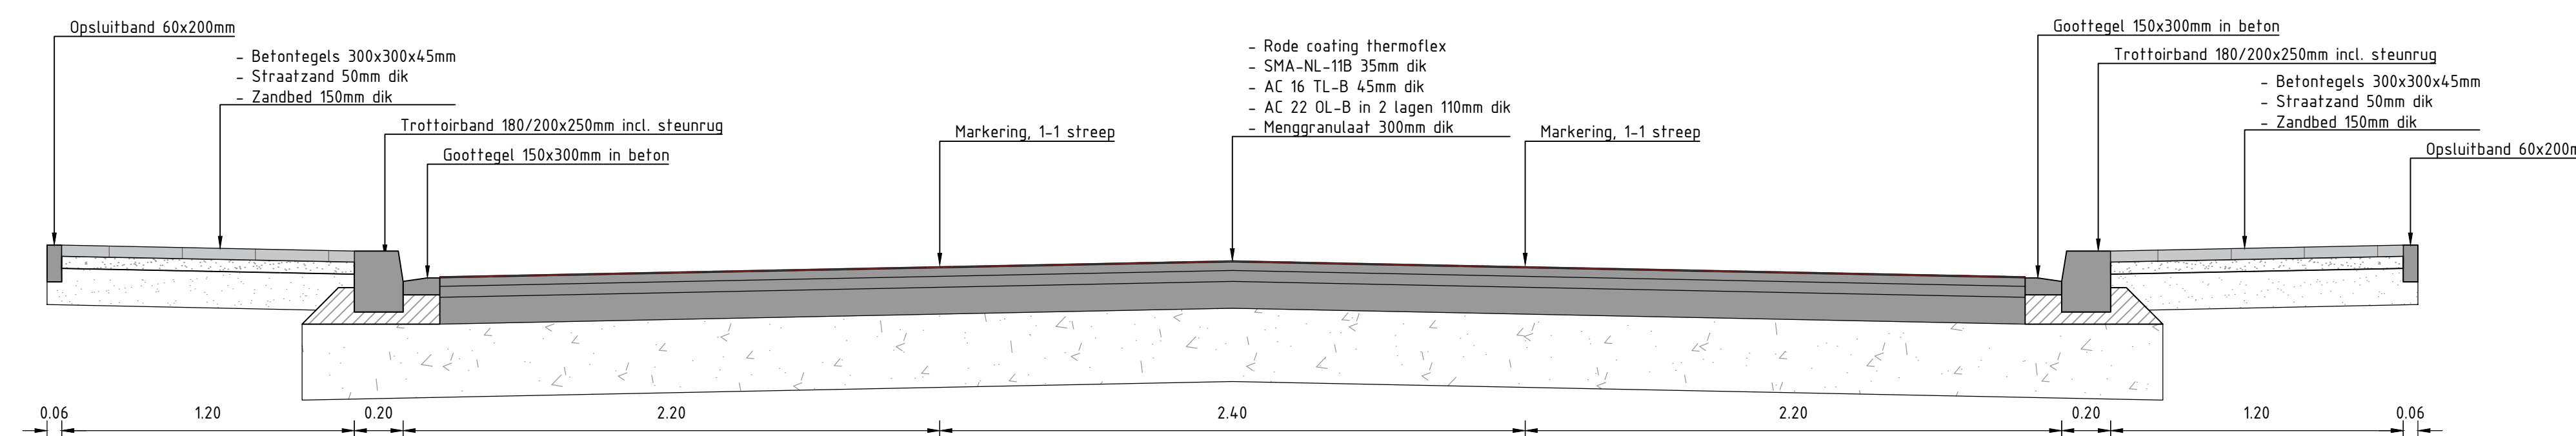


Rijbaan: Reconstructie N554 van spoorwegovergang
tot noordelijke komgrens Tienray

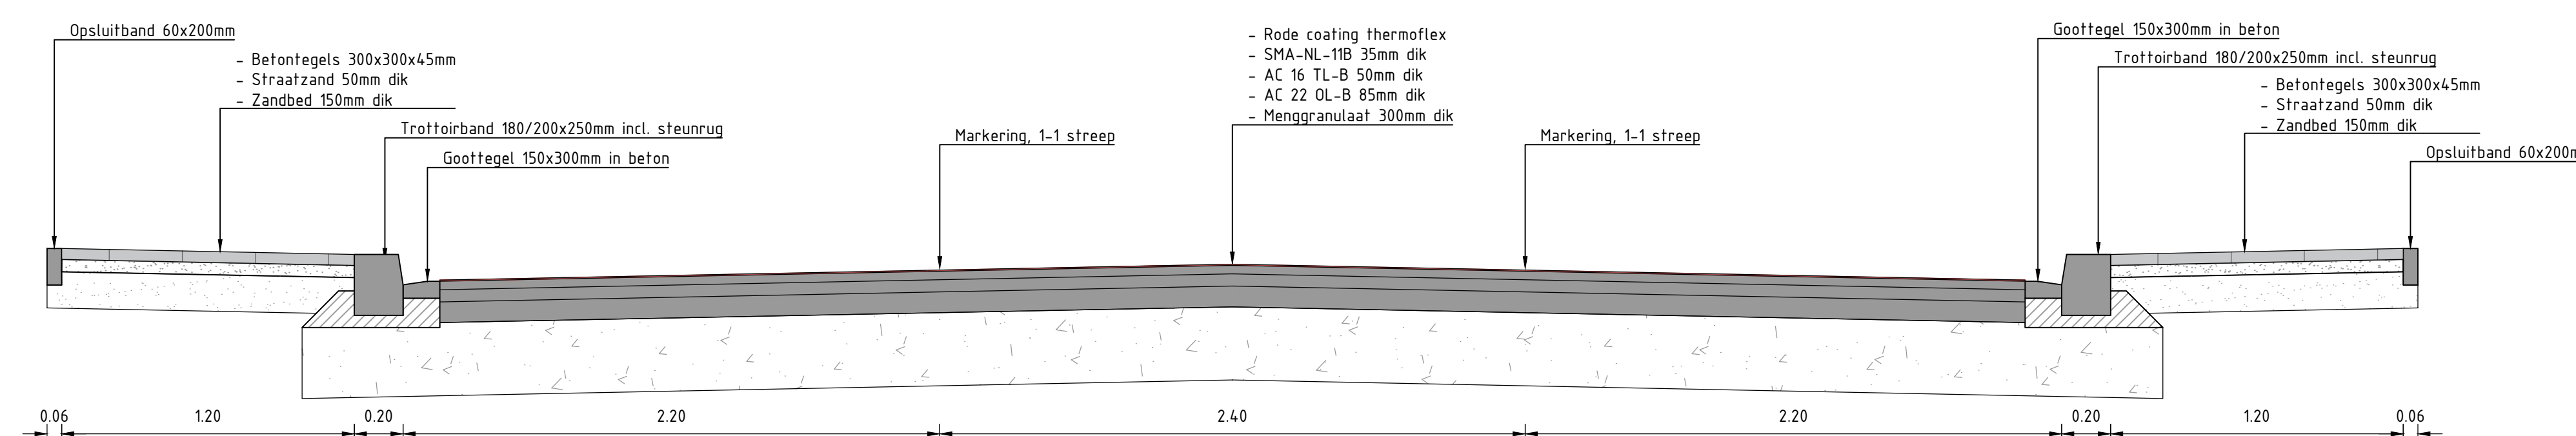


Rijbaan: Reconstructie N554 van noordelijke komgrens Tienray
tot Moleneind

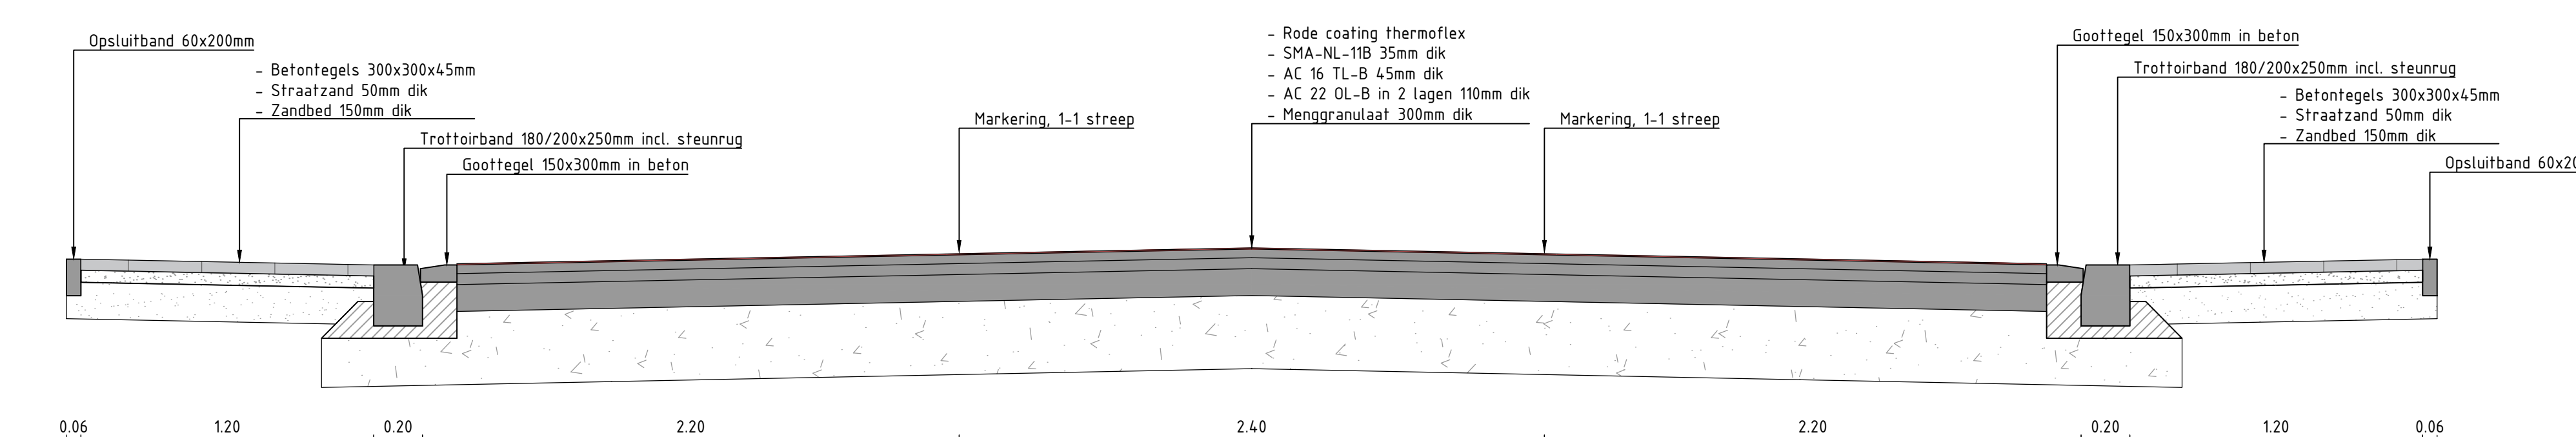


Plateau: Reconstructie N554 van spoorwegovergang
tot noordelijke komgrens Tienray

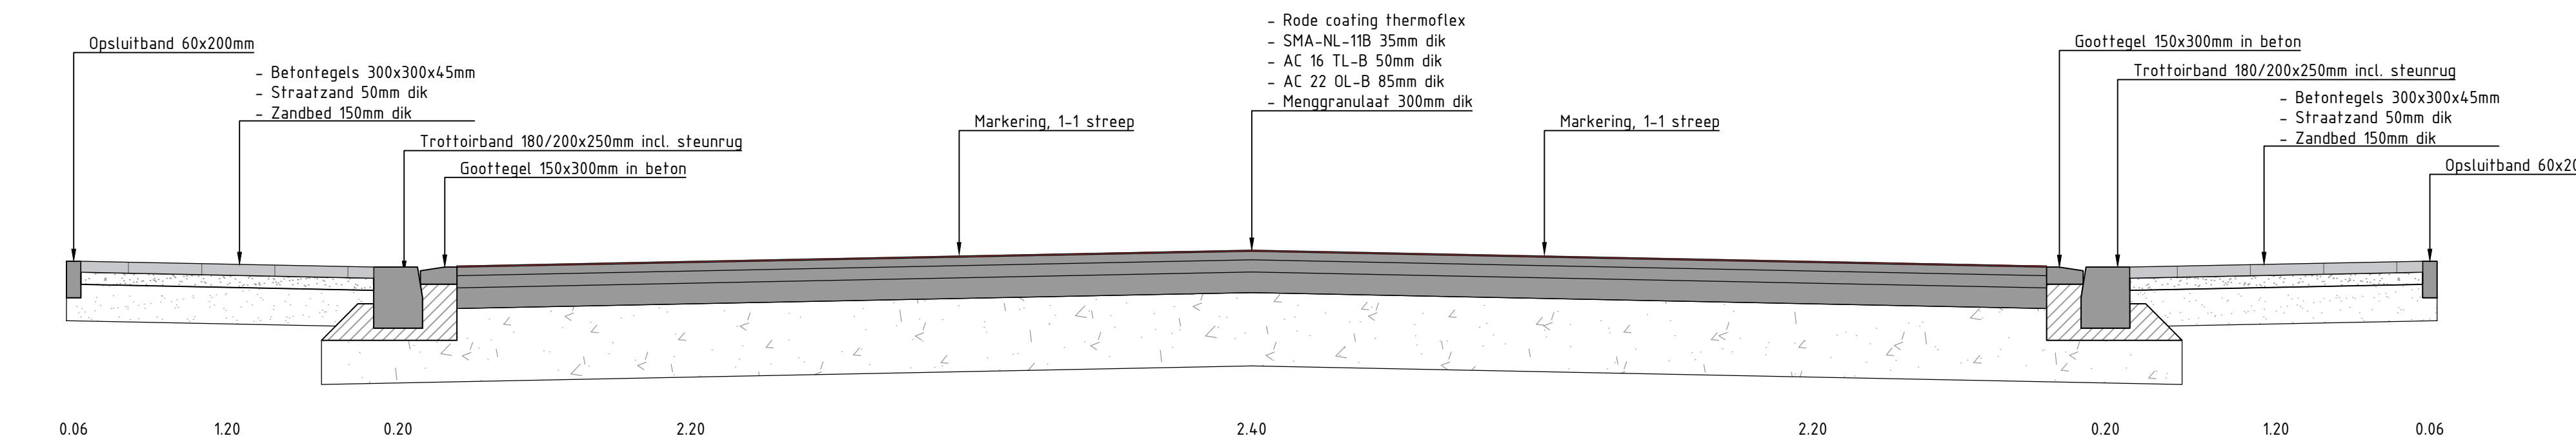


Plateau: Reconstructie N554 van noordelijke komgrens Tienray
tot Moleneind

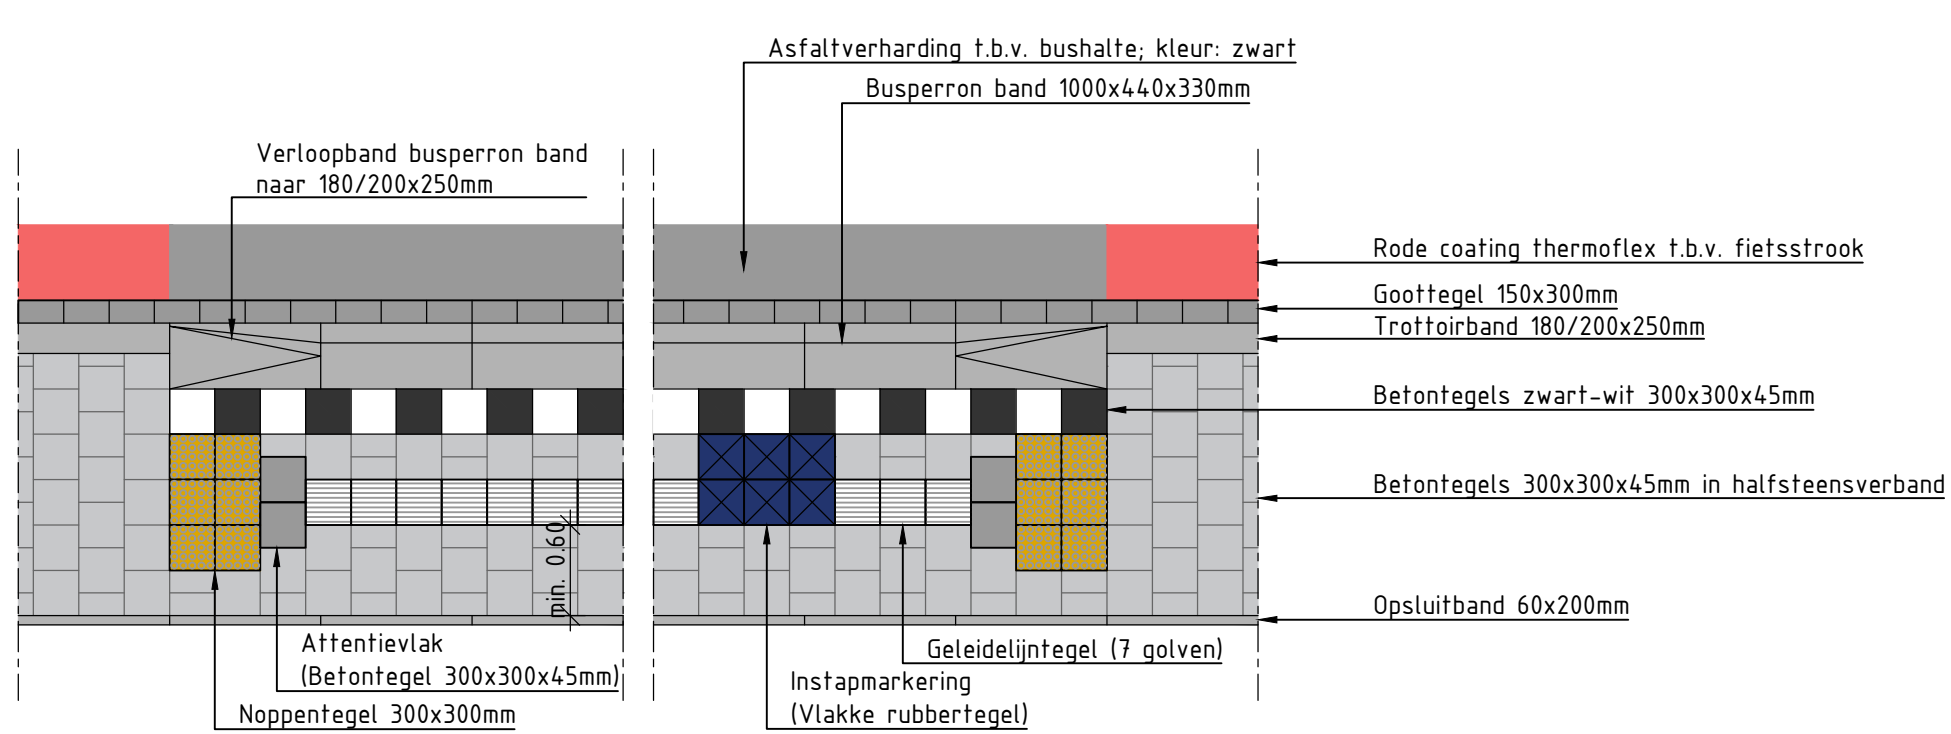


Detail Bushalte
Schaal 1:50

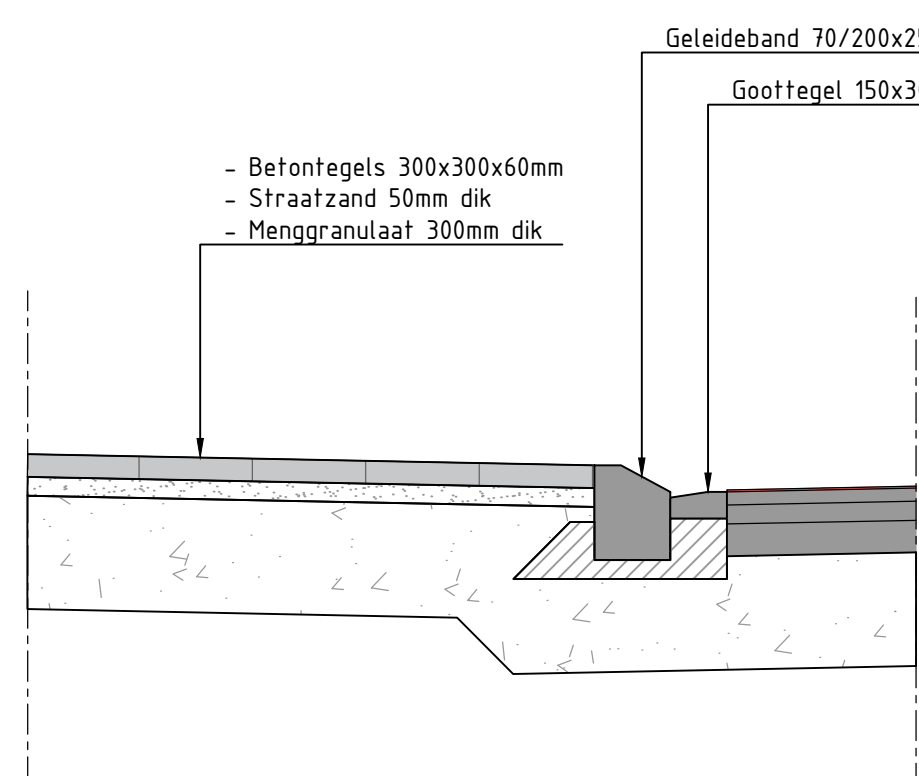


Detail: 70/200x250mm: Inrit en p-vak
Schaal 1:20

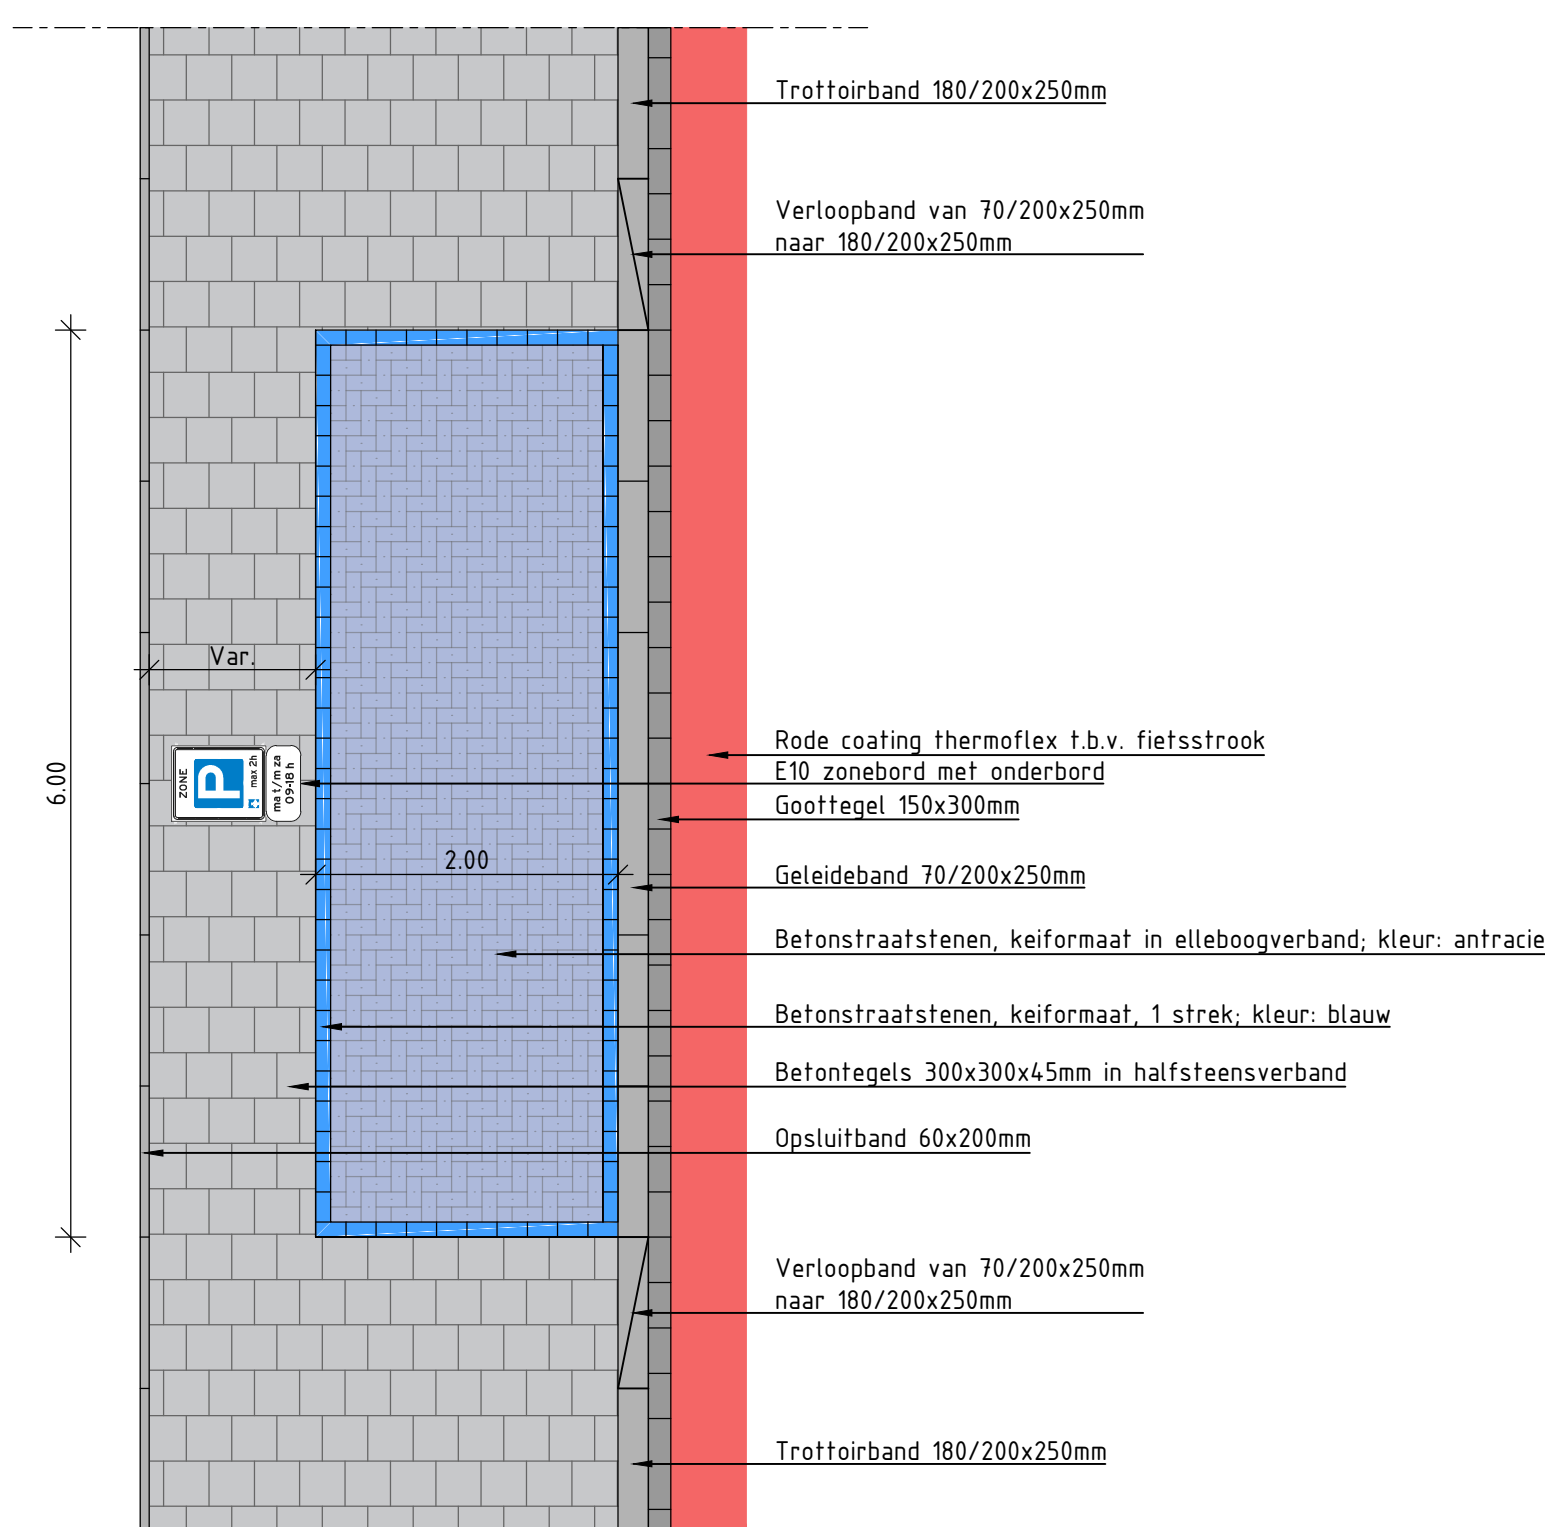


Detail Parkeervak
Schaal 1:50

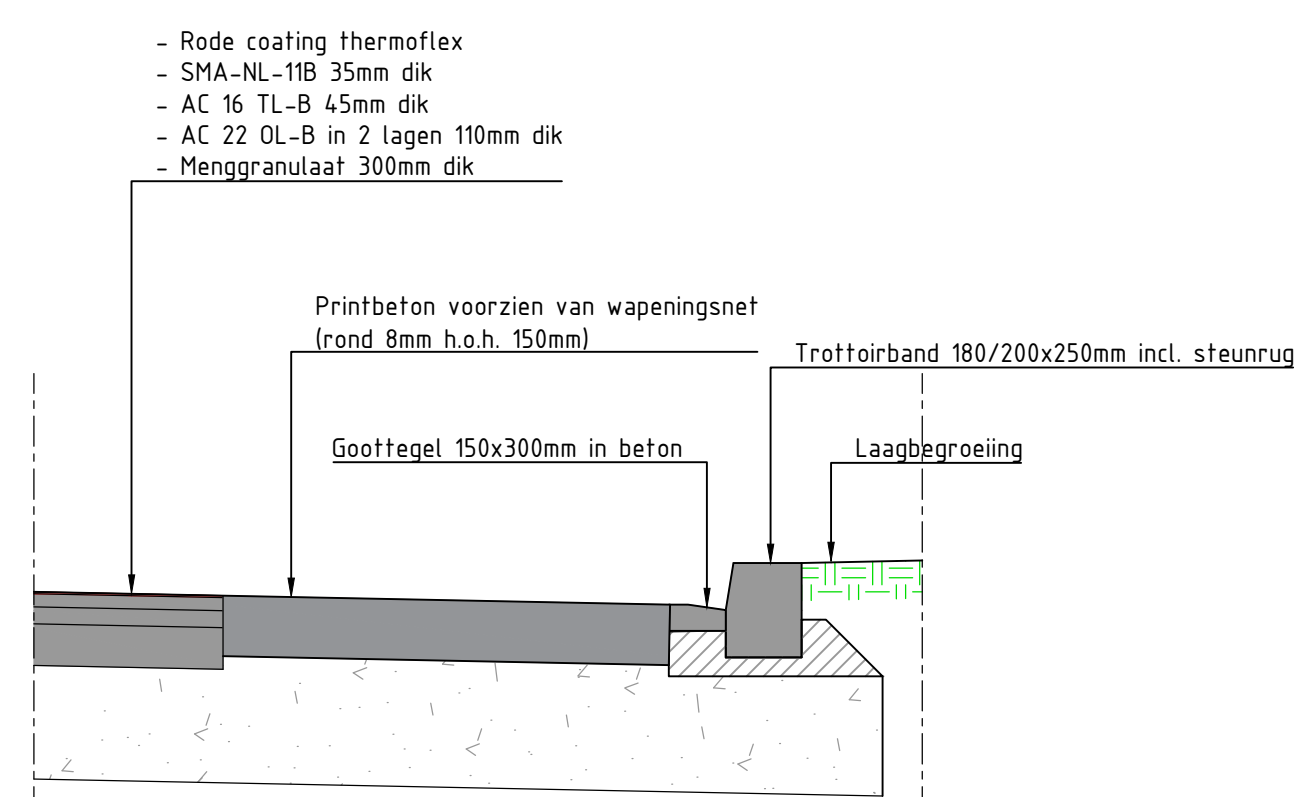


Detail: Doorsnede bochtverbreding
Schaal 1:20

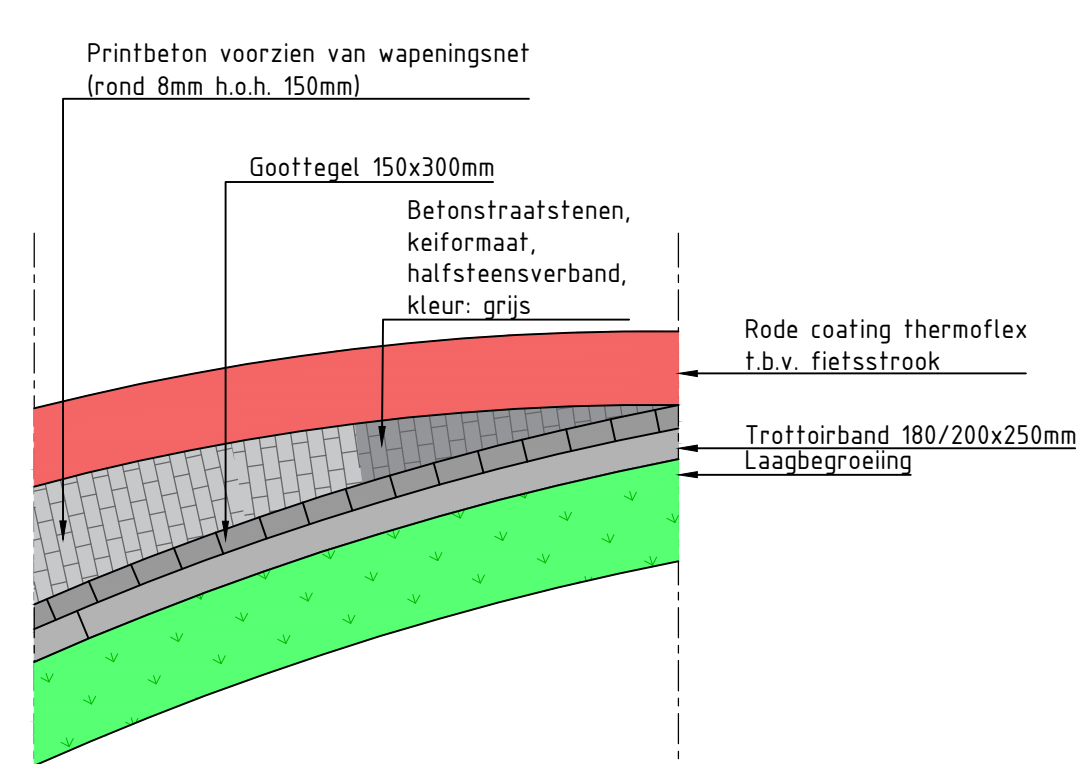

Detail Bochtverbreding
Schaal 1:50

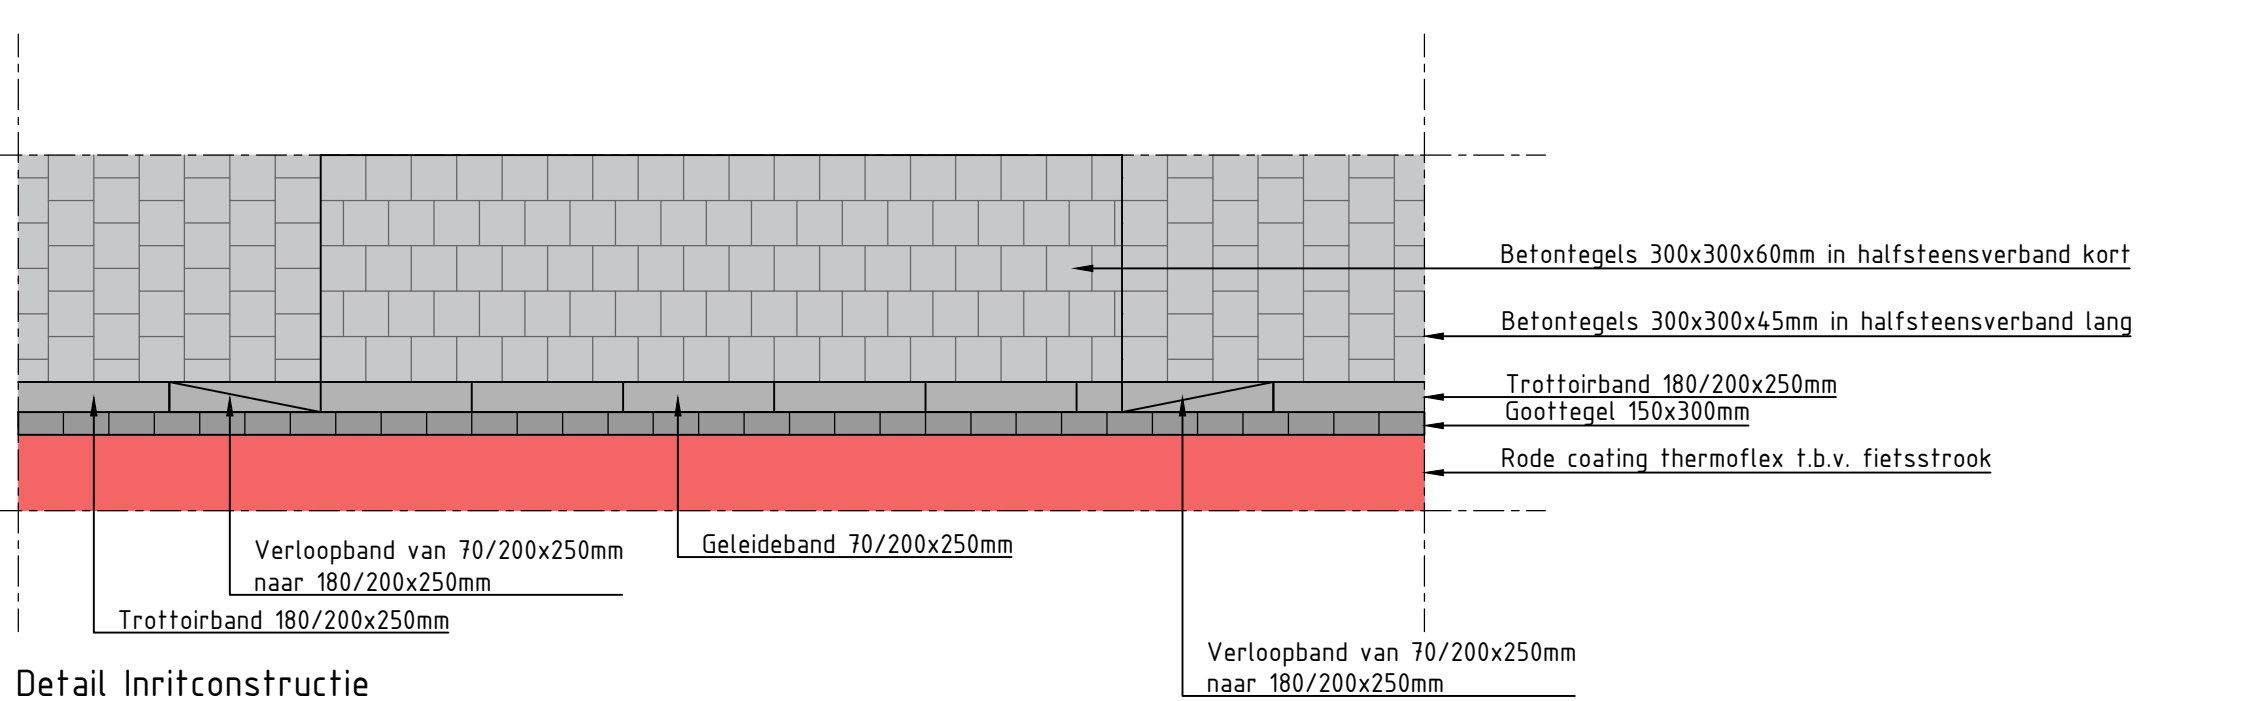

Detail Inritconstructie
Schaal 1:50

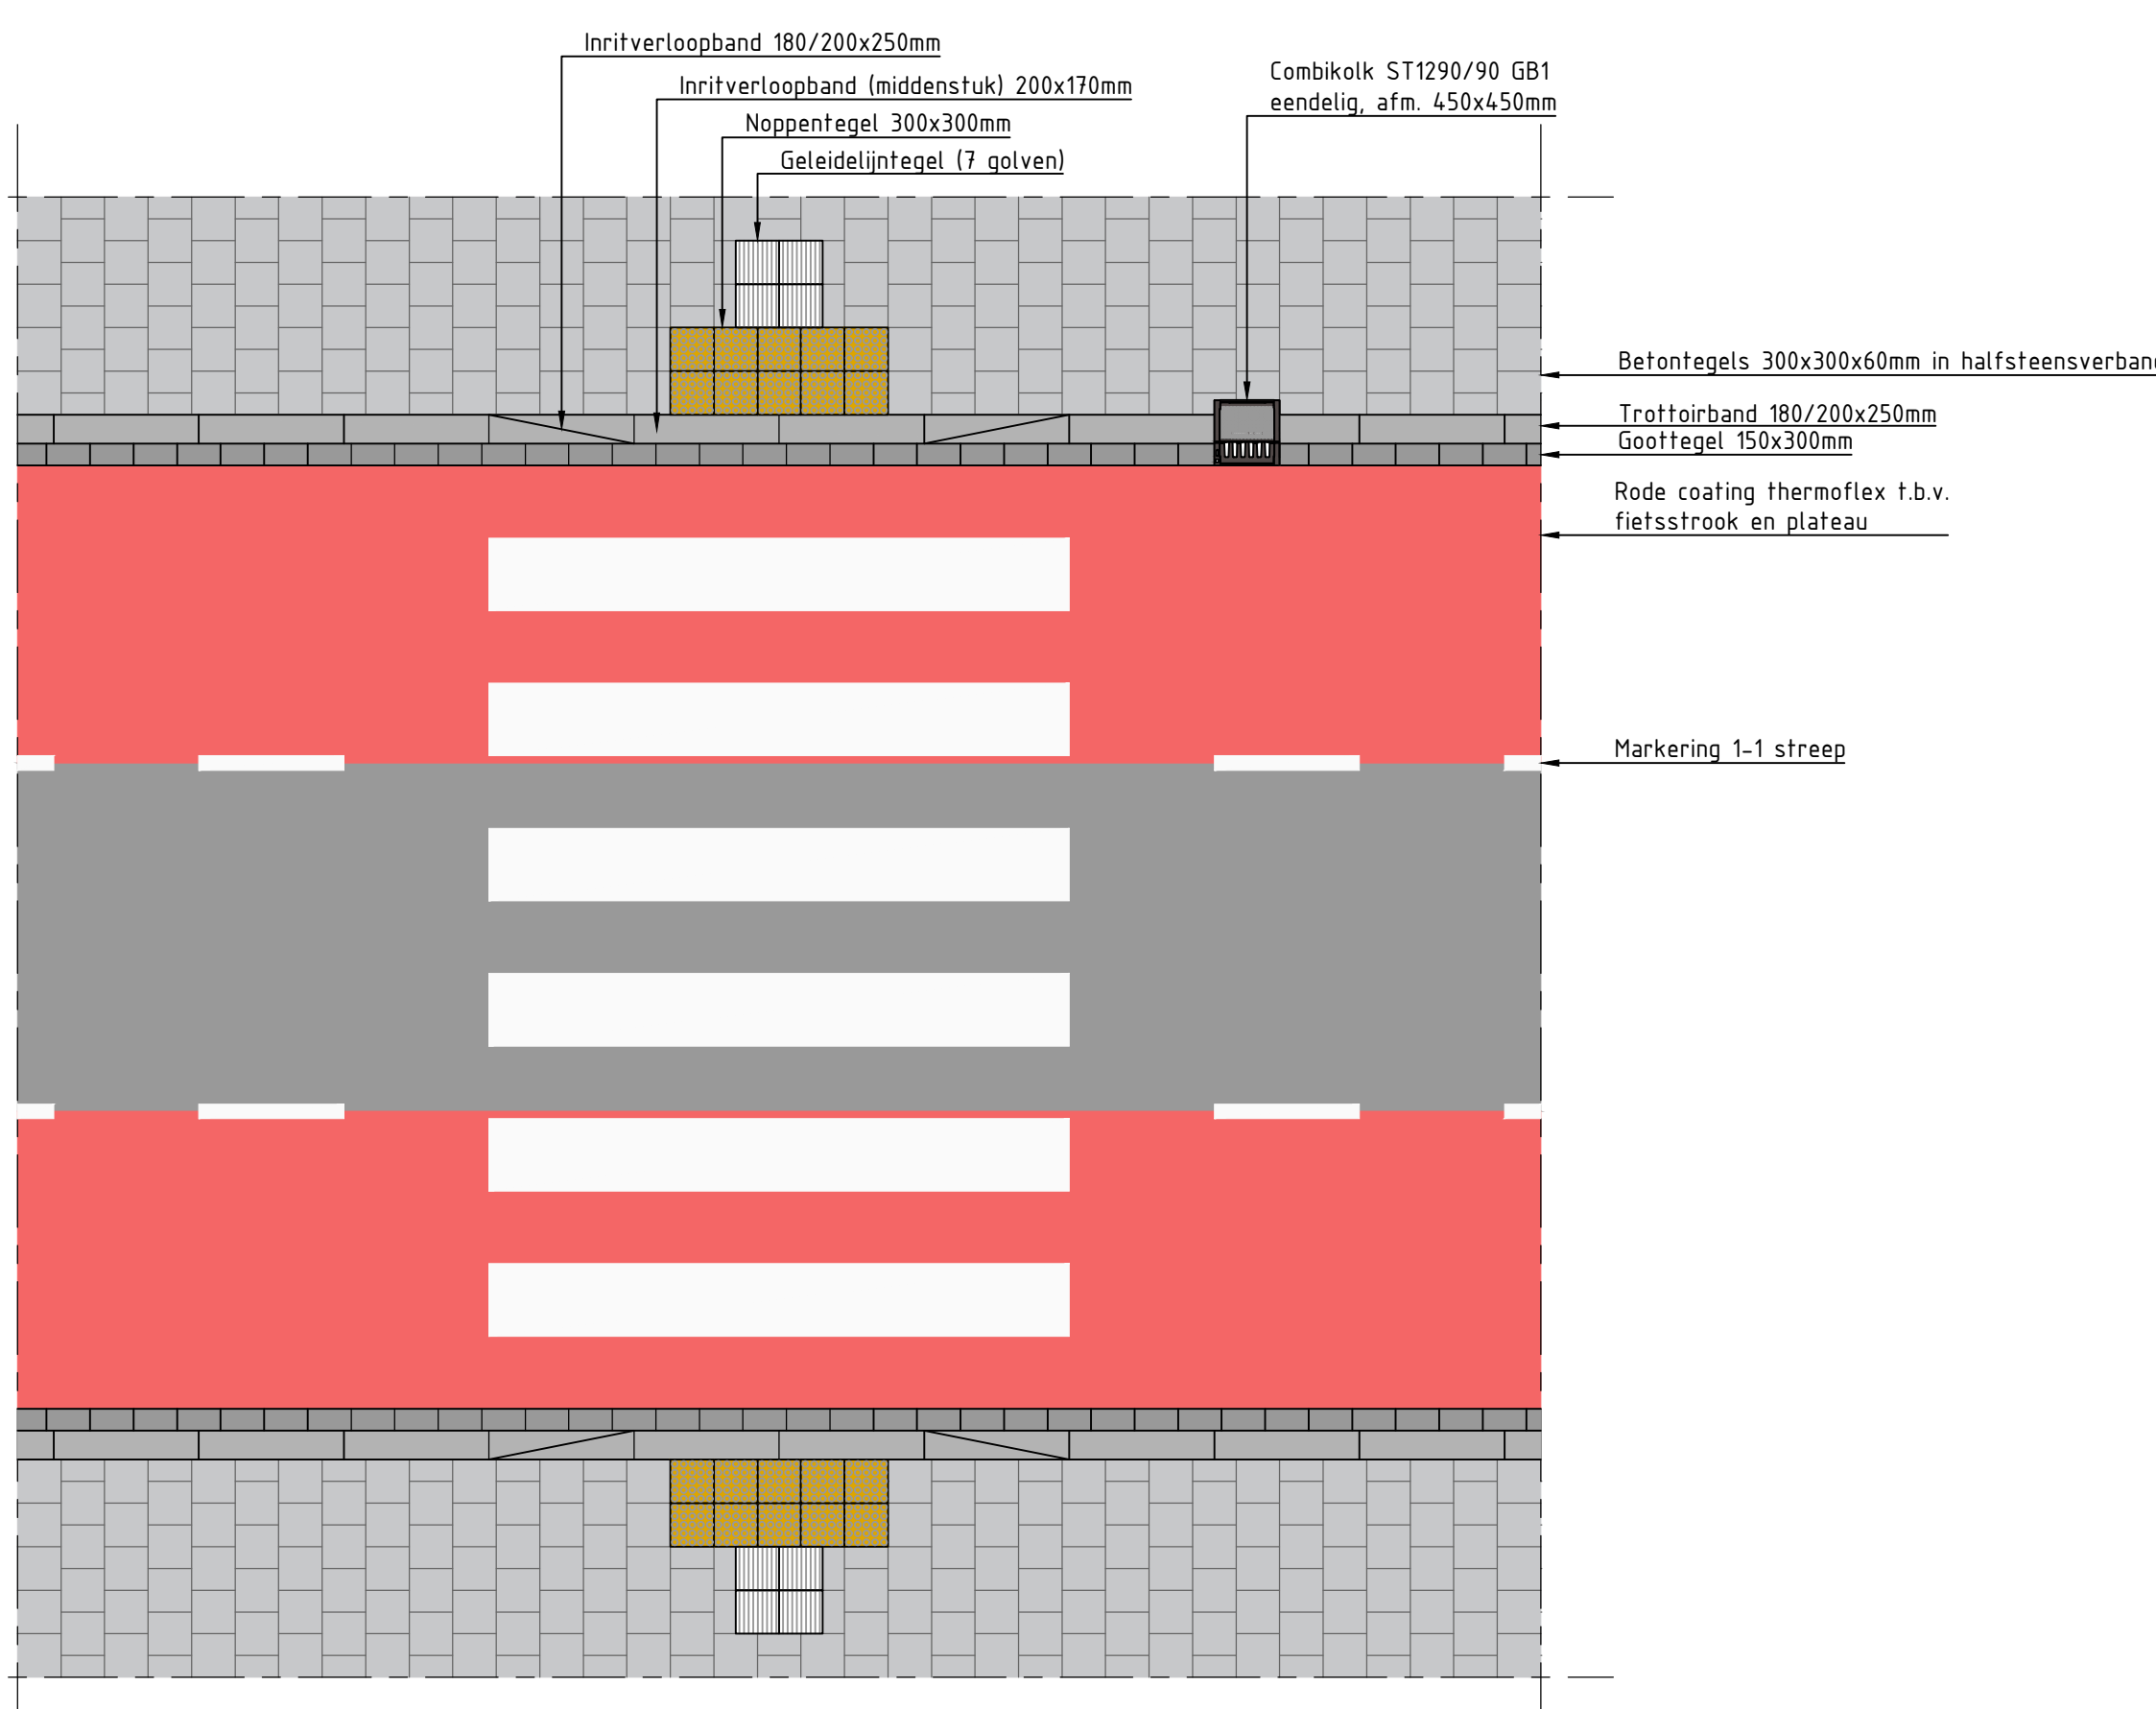

Detail Voetgangersoversteekplaats Bibeko
Schaal 1:50

Opmerkingen

- Meet in meter, tenzij anders vermeld.
- Afmetingen in millimeters, tenzij anders vermeld.
- Hoofdmateriaal in beton, tenzij anders vermeld.
- Diameter in millimeters, tenzij anders vermeld.
- Constructie in beton, tenzij anders vermeld.
- Houten in grout (180%).
- Ligging kabels en leidingen indicatief weergegeven, exacte ligging bepalen d.m.v. het graven van proefputten.

POI 01	Revisie uitgave	Hb	RvB	01-07-2026
Revisie	Omschrijving	Gepland	Gecontroleerd	Datum
Opdrachtgever: Haskoning Nederland B.V.		MvT		
Opdracht: Gemeente Horst aan de Maas				
Project: Reconstructie N554		Omschrijving: Details		
				
Formaat: A0		Status: Definitief		
Schaal: 1:20/50		Blad: 1 van 2		
BJ2118-HAS-WZ-XX-DG-C-000701				