


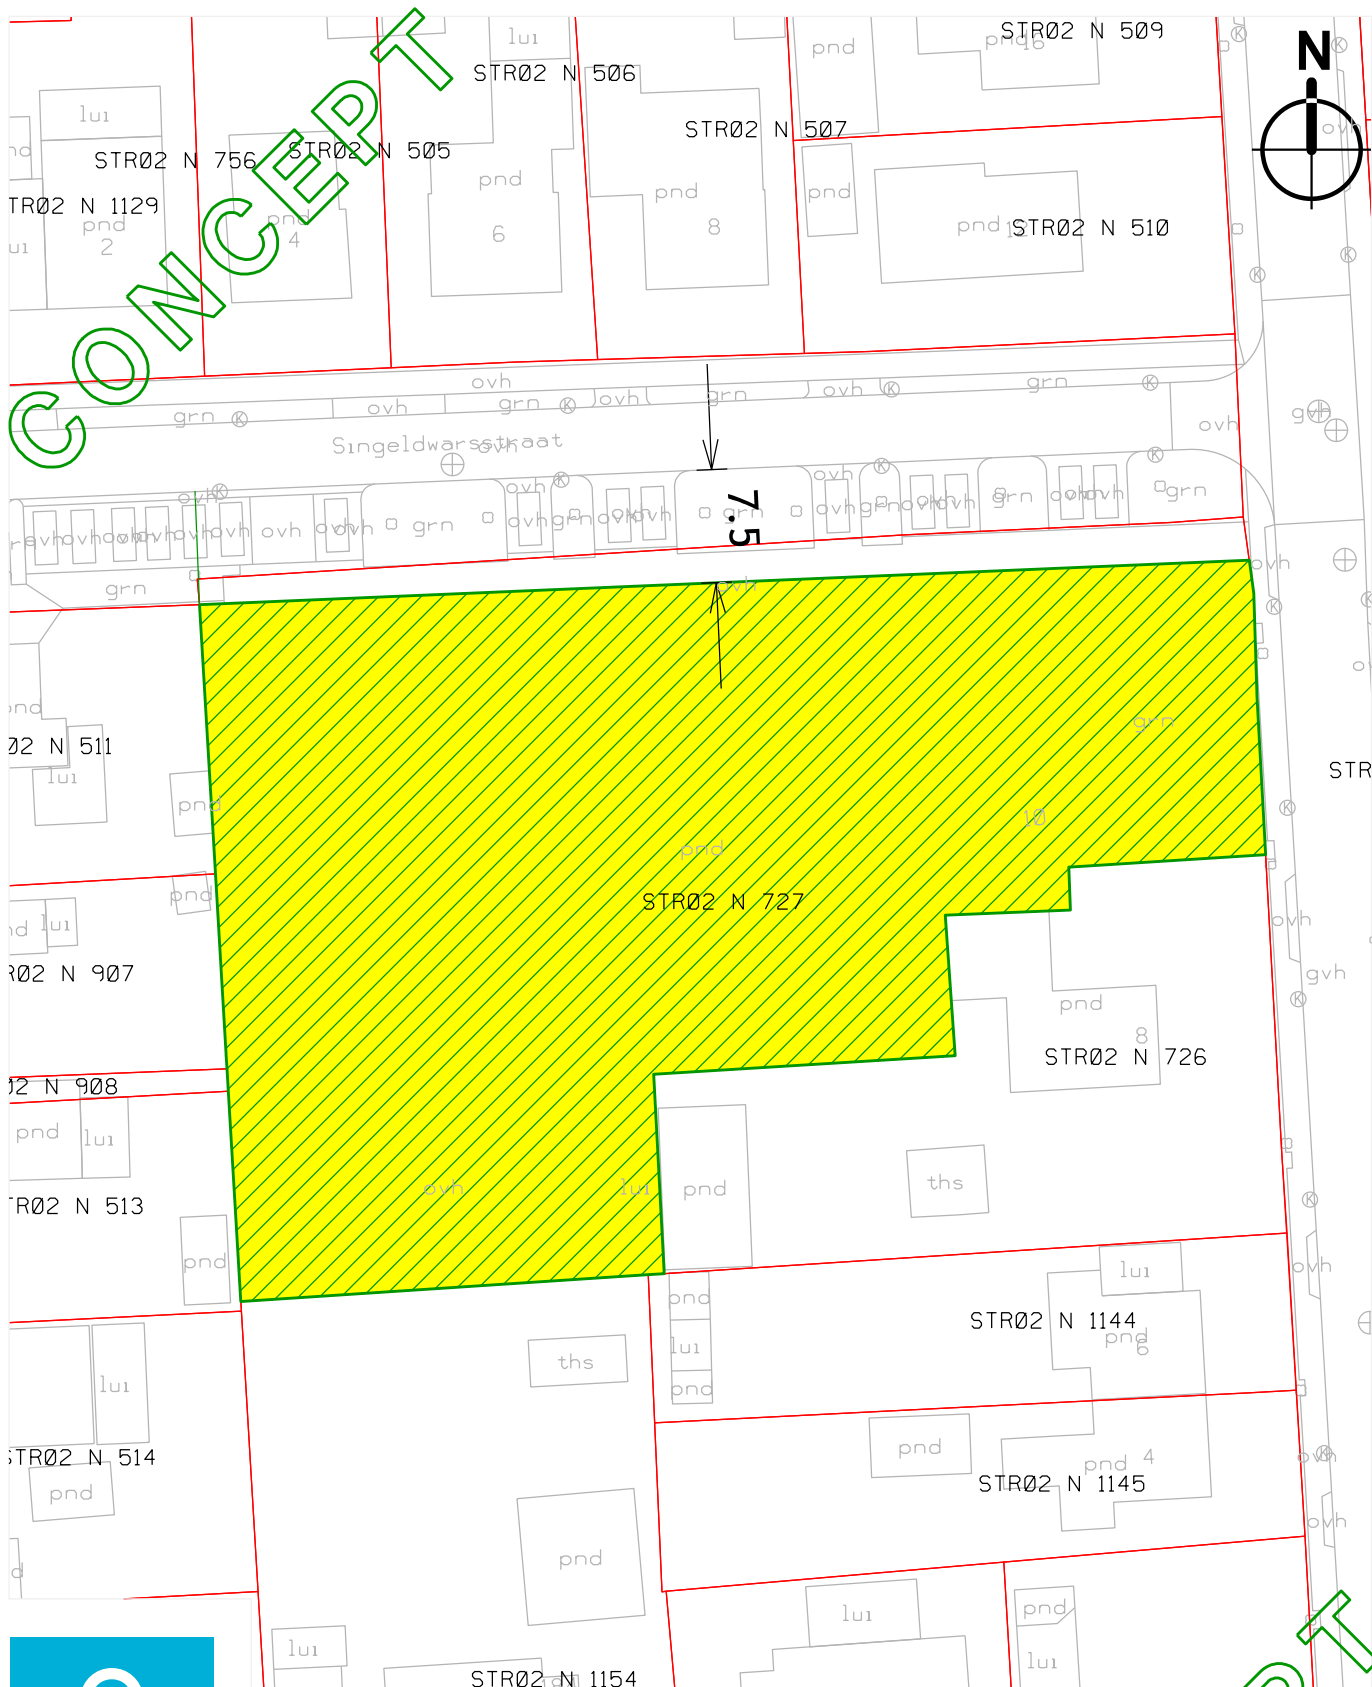

bezoekadres:
Gorecht-Oost 157
9603 AE Hoogezand
Postadres:
Postbus 75
9600 AB Hoogezand
T (0598) - 373737

onderwerp: Verkoop grond Singeldwarsstraat-Singellaan Siddeburen

aan: N.N.B.

betreft: Kad. gem. Slochteren, sectie N, nummer(s) 727 (deels)

grootte: $\pm 2374 \text{ m}^2$

Tek.nr.: 2025-061

datum: 4-9-2025

schaal: 1:500

get: JP

formaat: A4

team: BASISREGISTRATIE bestand: Grondzaken MG 2025.dgn

view: Verkoop grond Singeldwarsstraat-Singellaan Siddeburen