
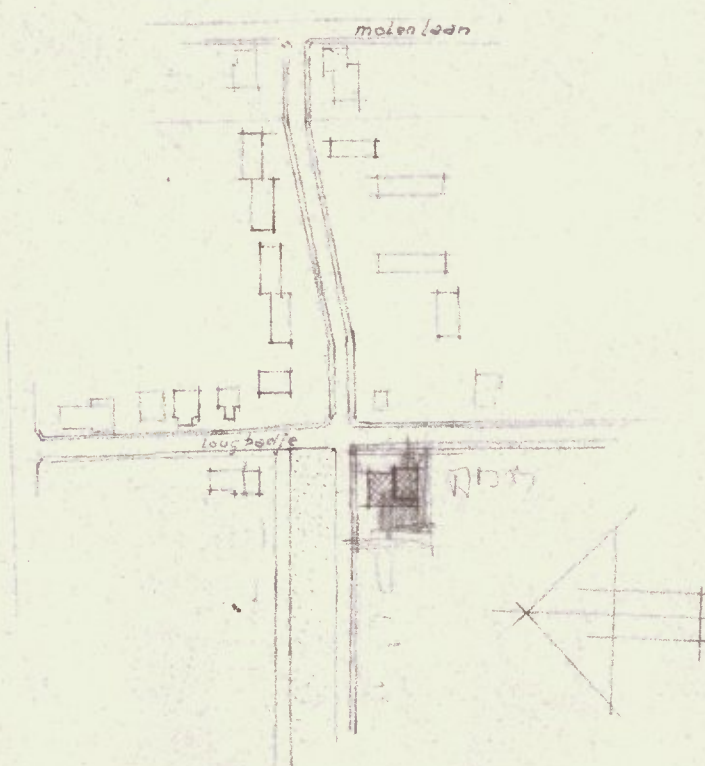
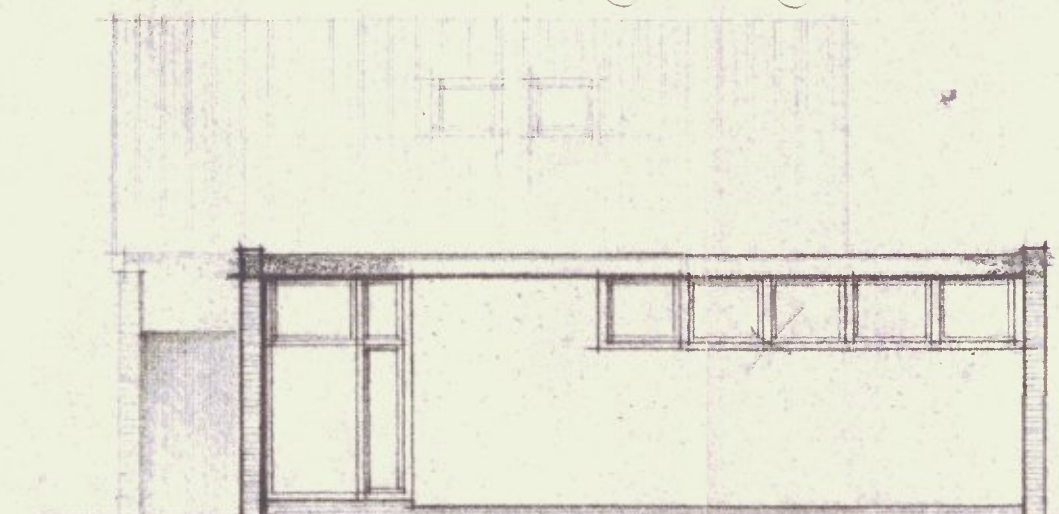
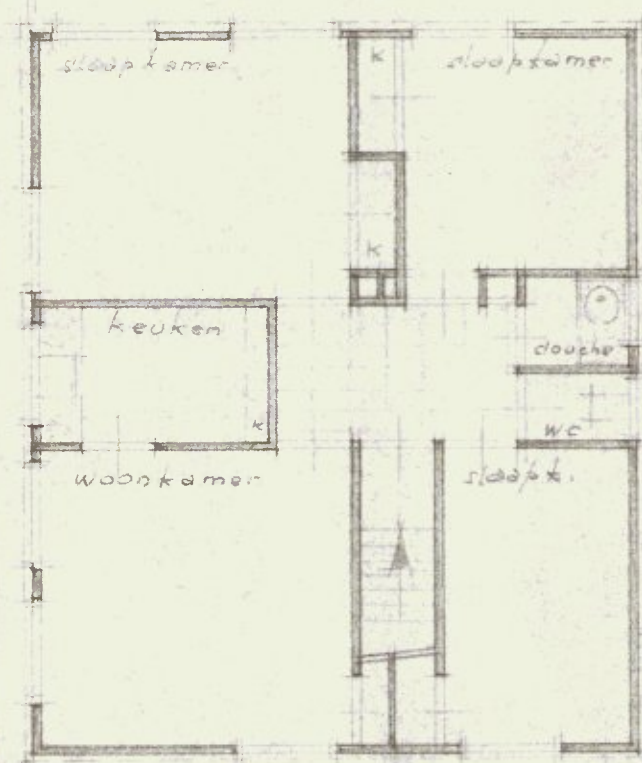
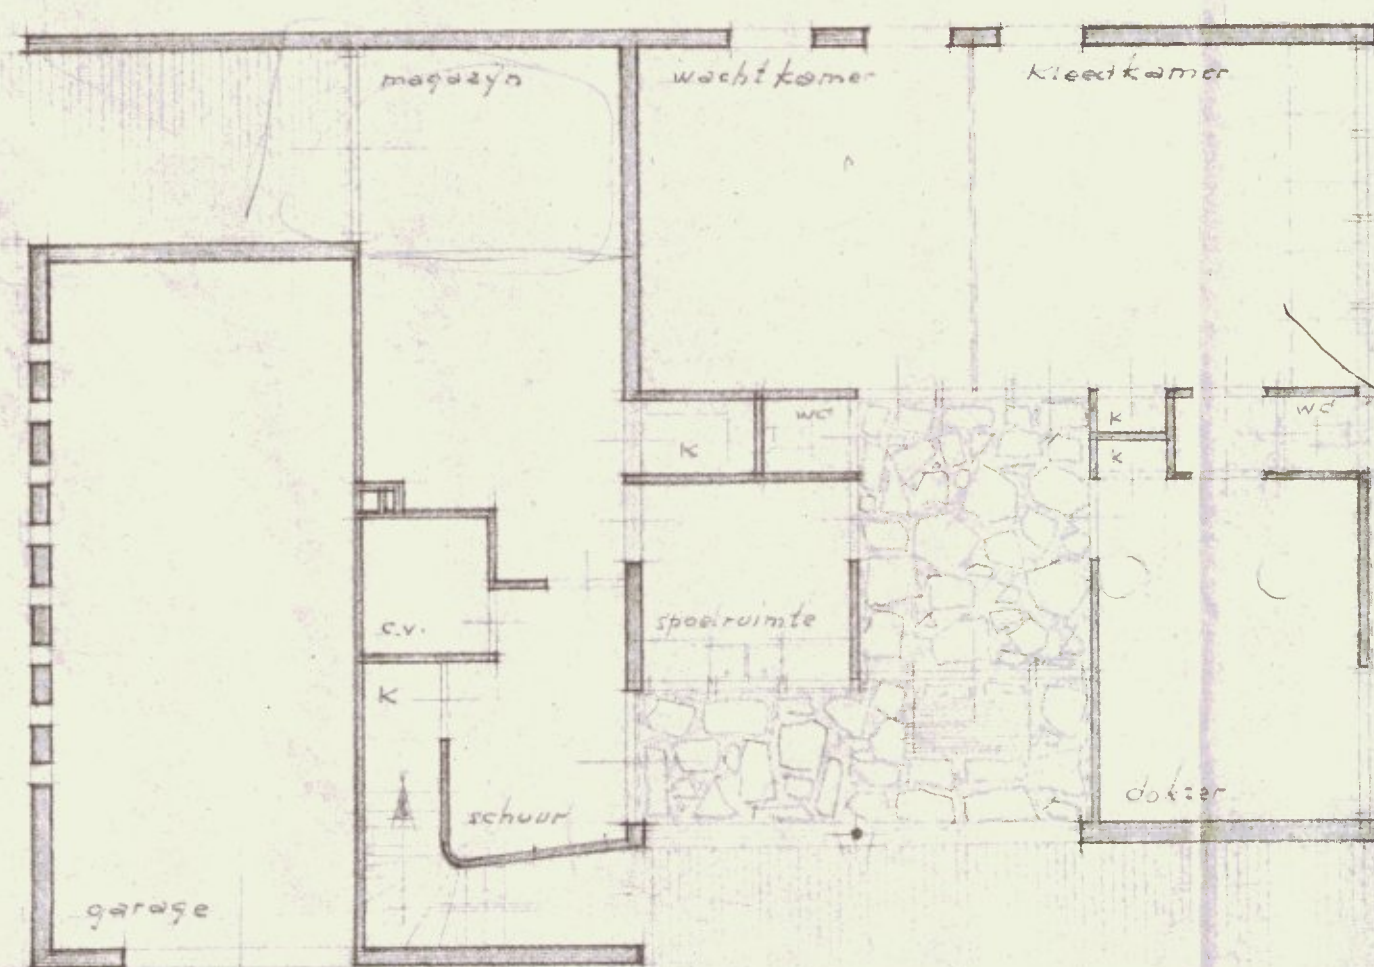


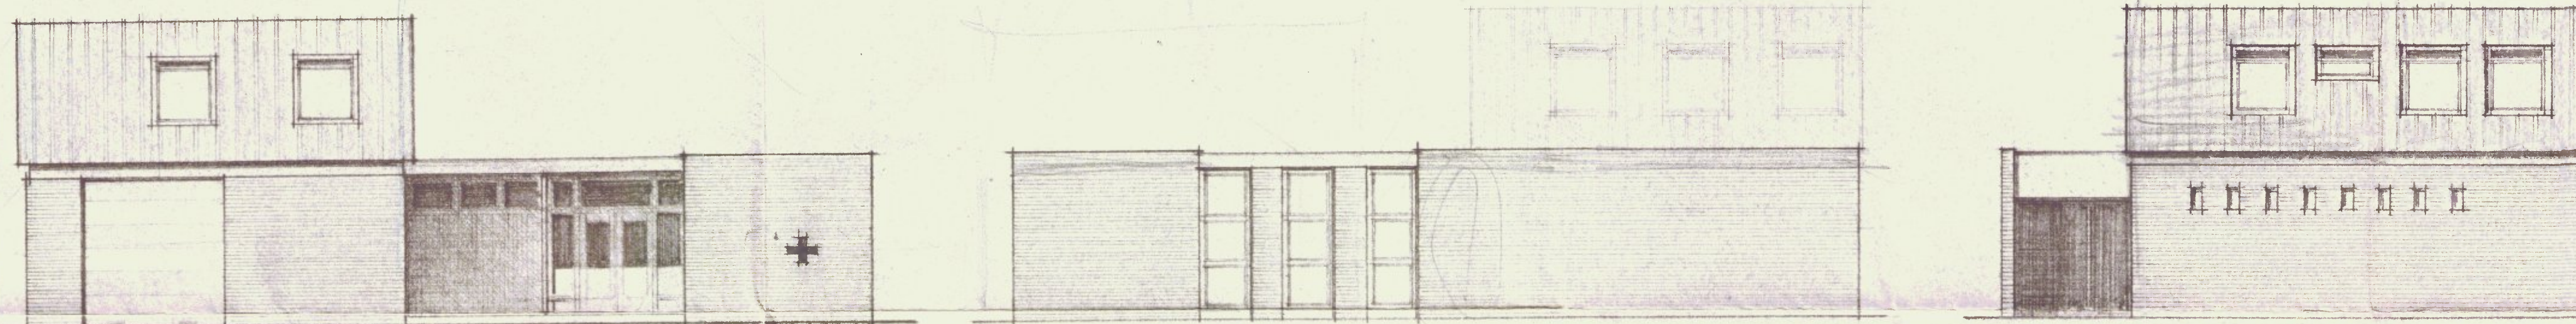

SIDDEBUREN. SITUATIE 1:2500.

GEMEENTEWERKEN SLOCHTEREN			BESTEK no.
GROENE KRUIS GEBOUW.			
ONDERDEEL: Schetsontwerp			BILD no. 1
SCHAAL:	1:100.	DATUM:	REG. No.
ONTWERP:	29-2-1960.		