


OOSTGEVEL.




NOORDGEVEL




ZUIDGEVEL

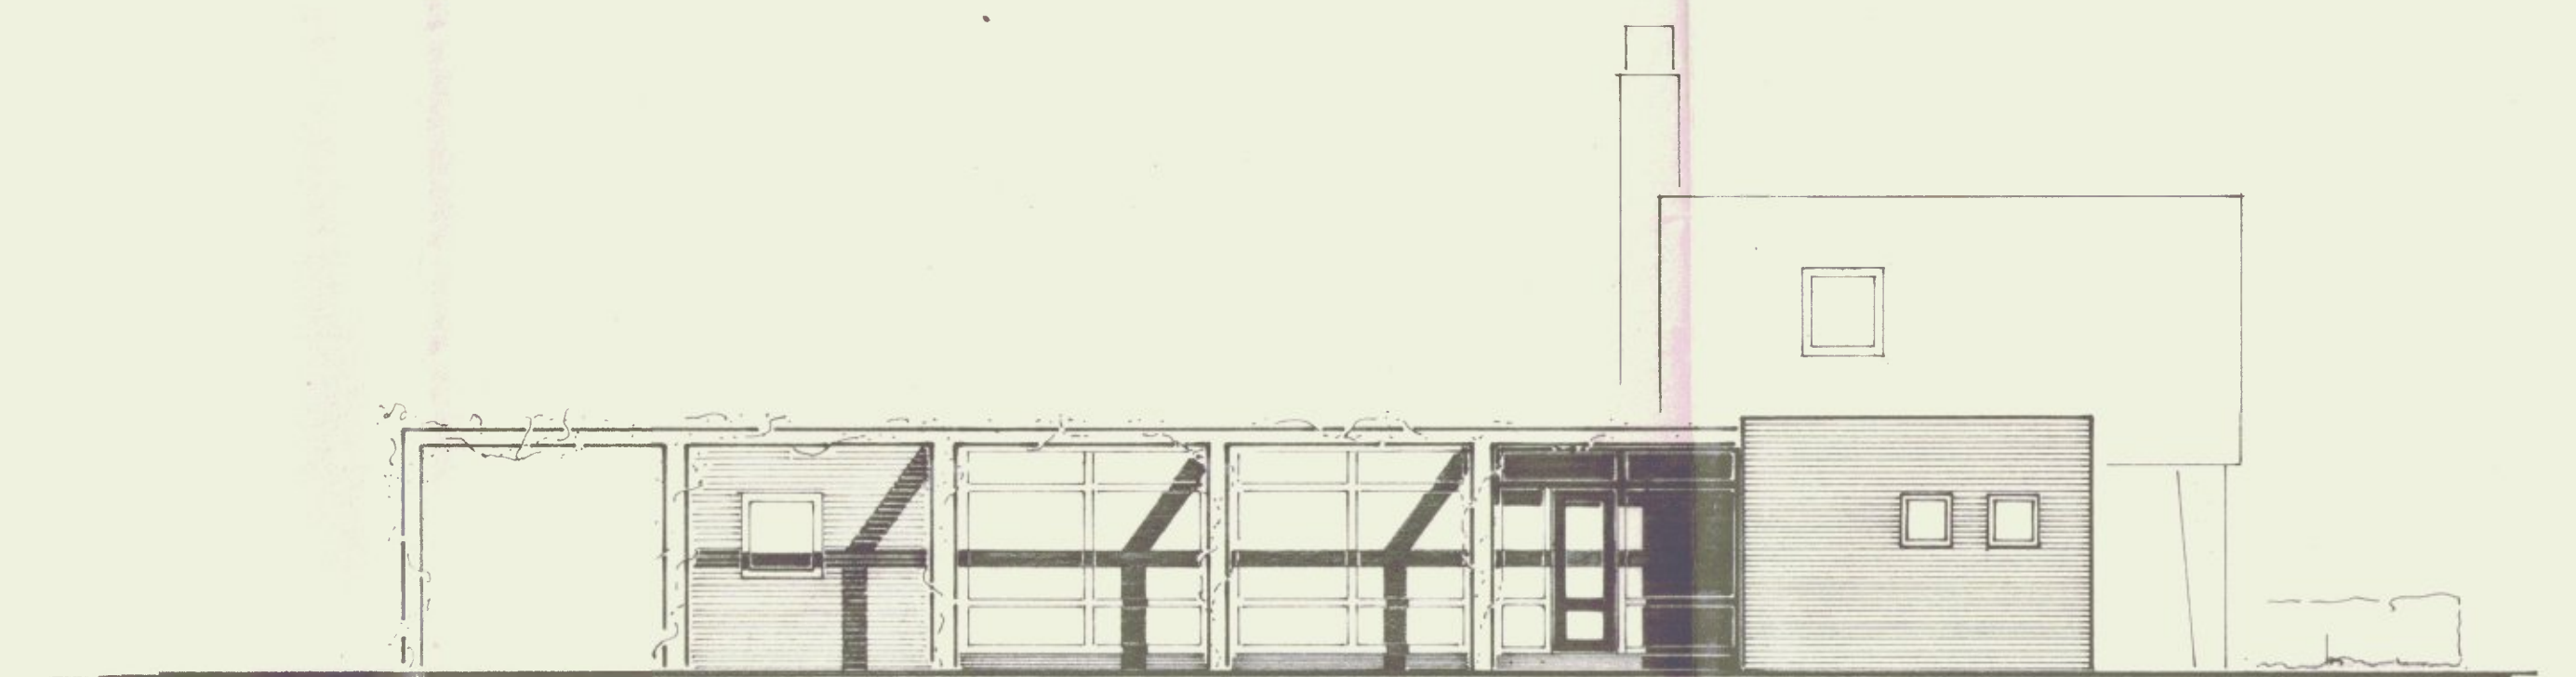


WESTGEVEL.

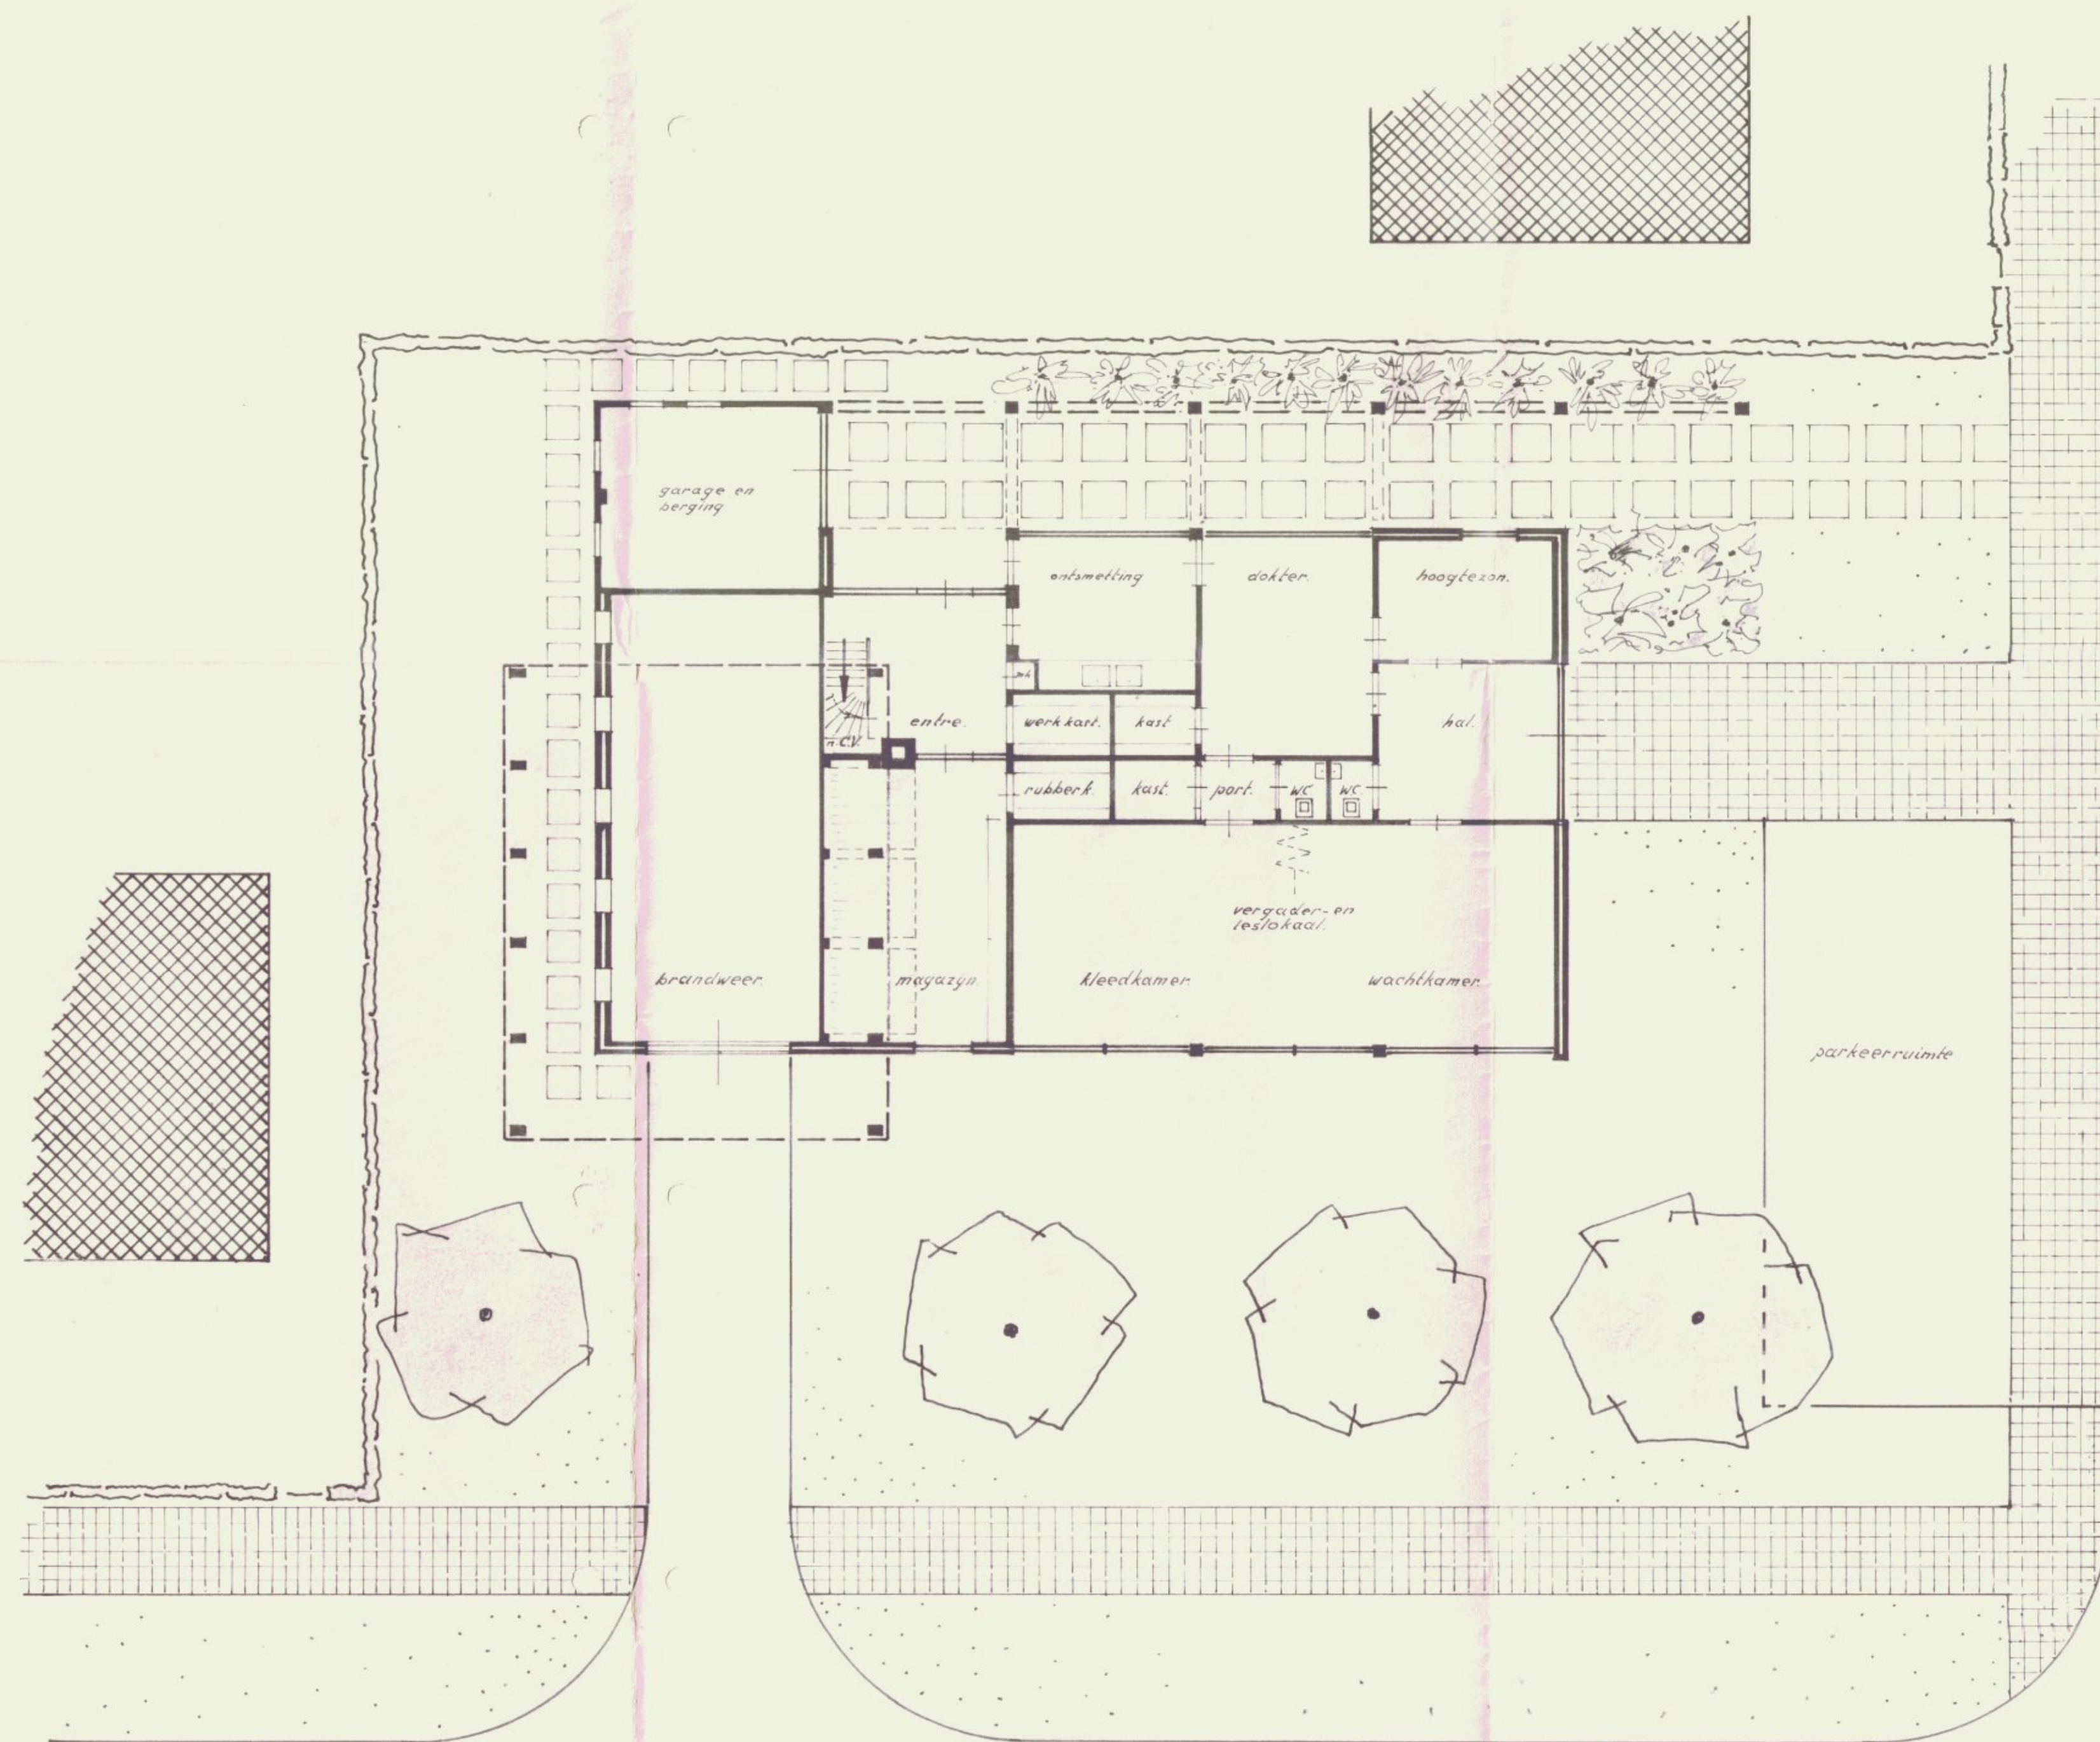


PLATTEGROND.

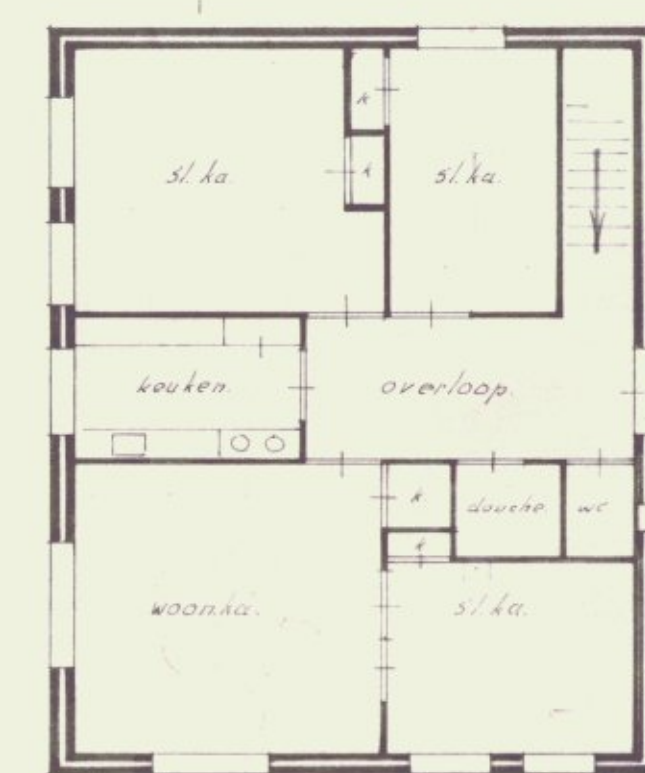

VERDIEPING.

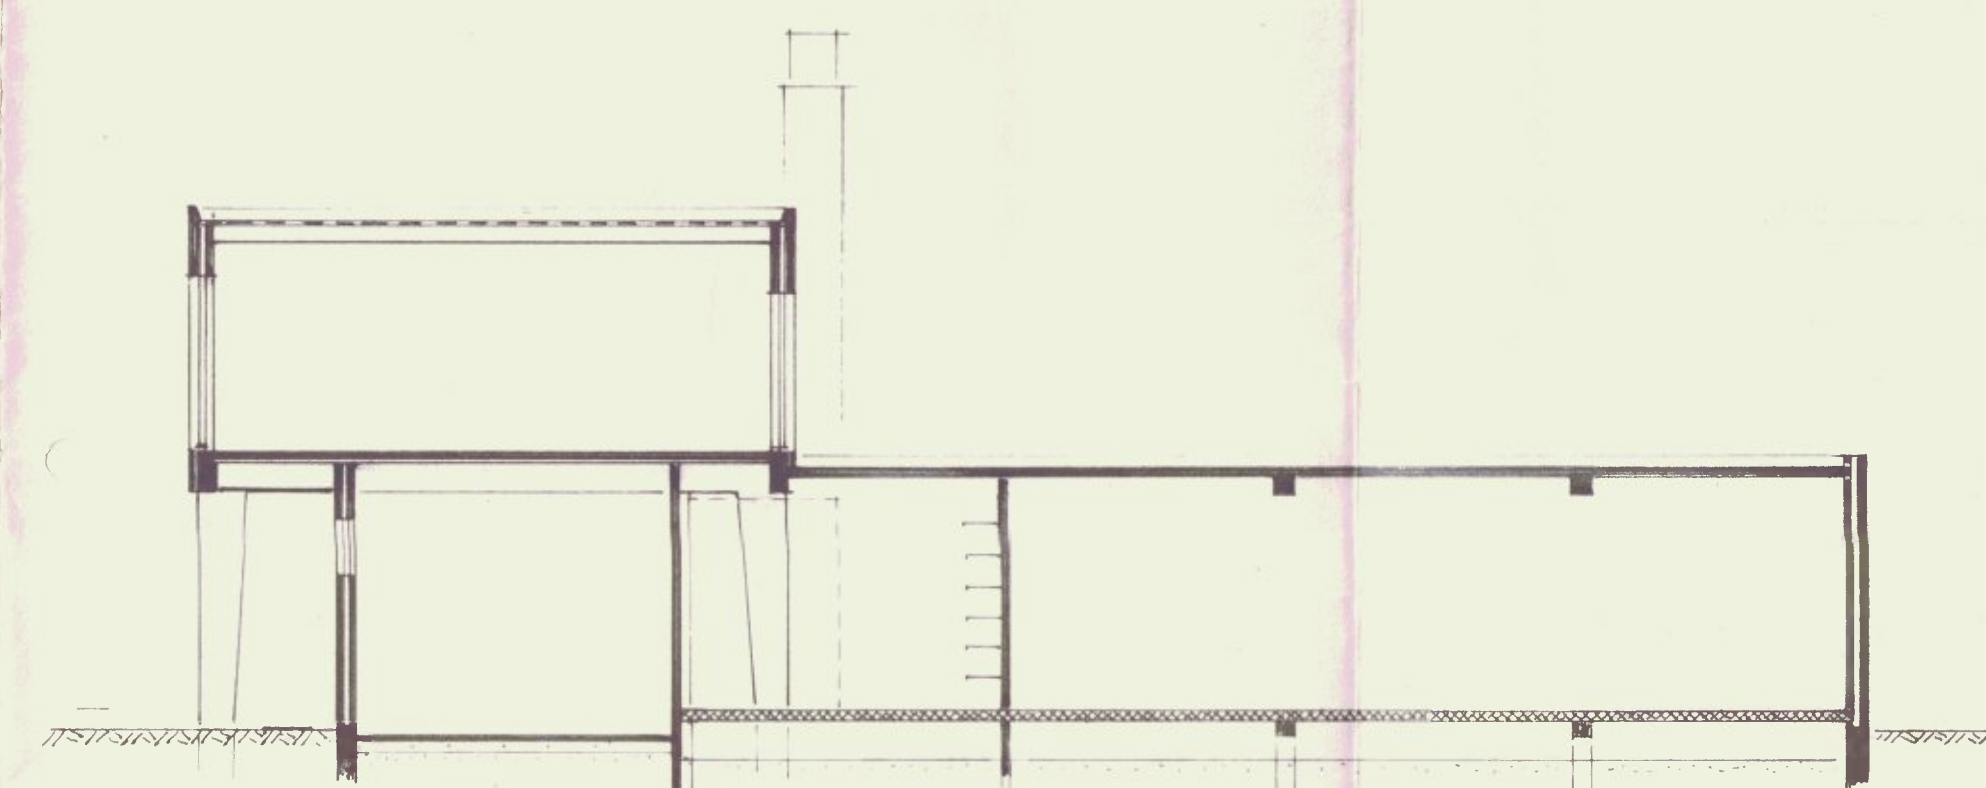

DOORSNEDF.

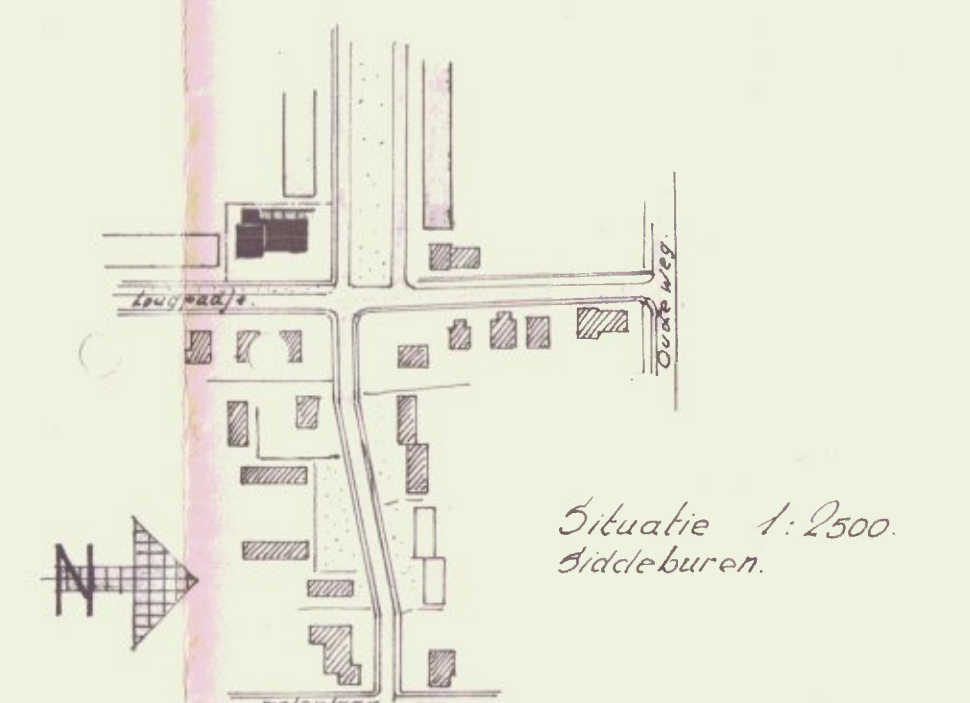

DIENST GEMEENTEWERKEN - SLOCHTEREN			
GROENE KRUIS GEBOUW SIDDEBUREN.			
ONDERD.:	SCHETSONTWERP.		BLAD
SCHAAL:	1 : 100.	DATUM:	
ONTWERP:	<i>H. B. B. B.</i>		REG. No.
GETEKEND.	<i>H. B. B. B.</i>	4 . 5 . '60.	
GEZIEN:			