



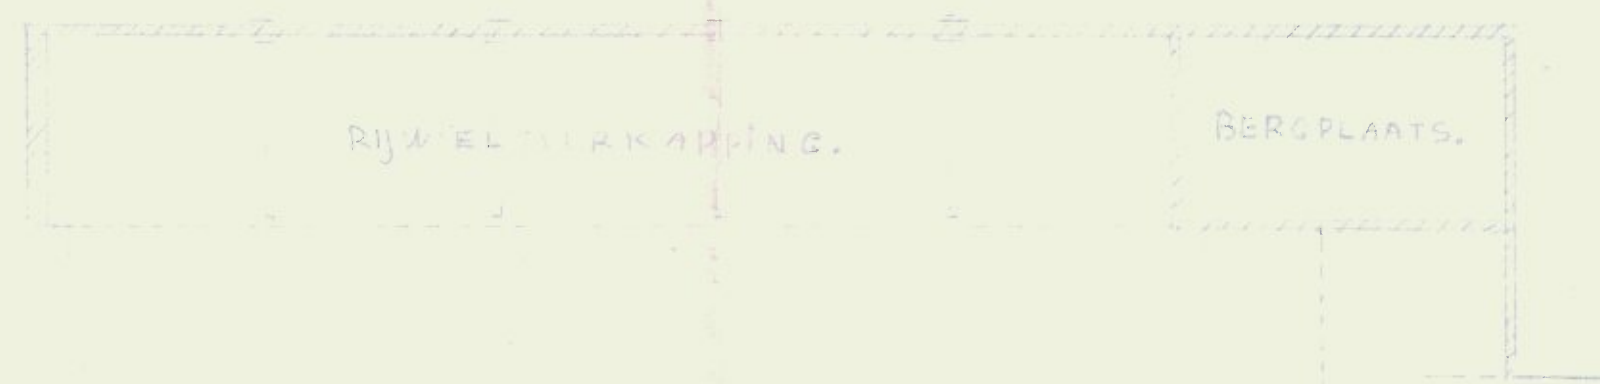


TEGELS

BIBLIOTHEEK

DE TAANDE TOESTAND.

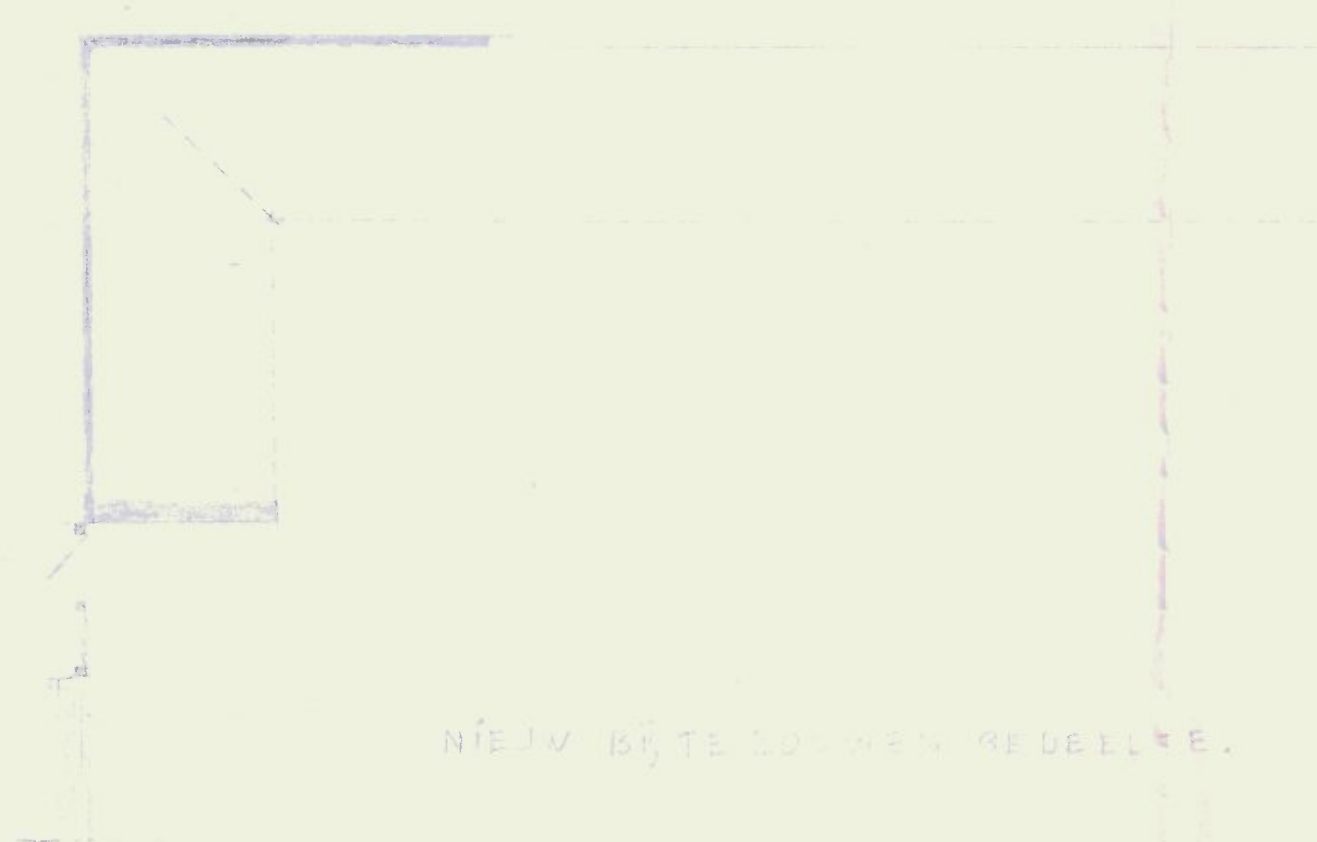

NIEUW BÛTE DOORWEN BEDEELDE.

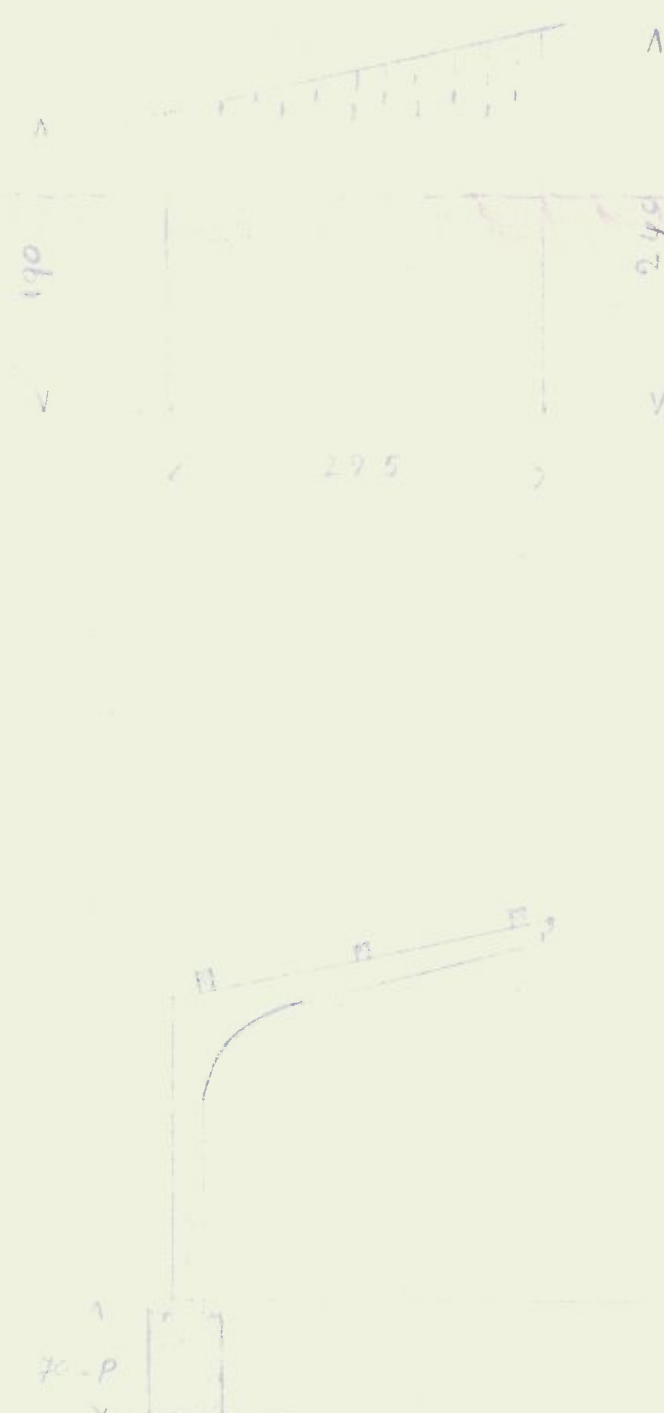


KAD. BEKEND :


SLOCHTEREM

N 516

RETOUR

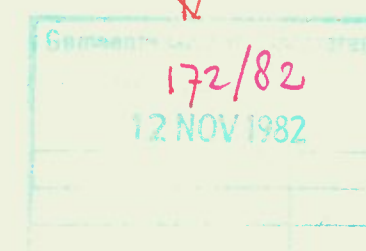

Bouwtekst
A. Bos WERK.
VERGROTEN VAN
RIJWIEL OVERKAPPING.
CHR HAVO TE SIDDEBUREN.
SINGELLAAN 10

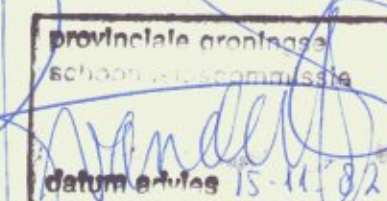

DO. 8 Nov '82
GET. *[Signature]*
SCHAAL 1:100