



noordgevel.

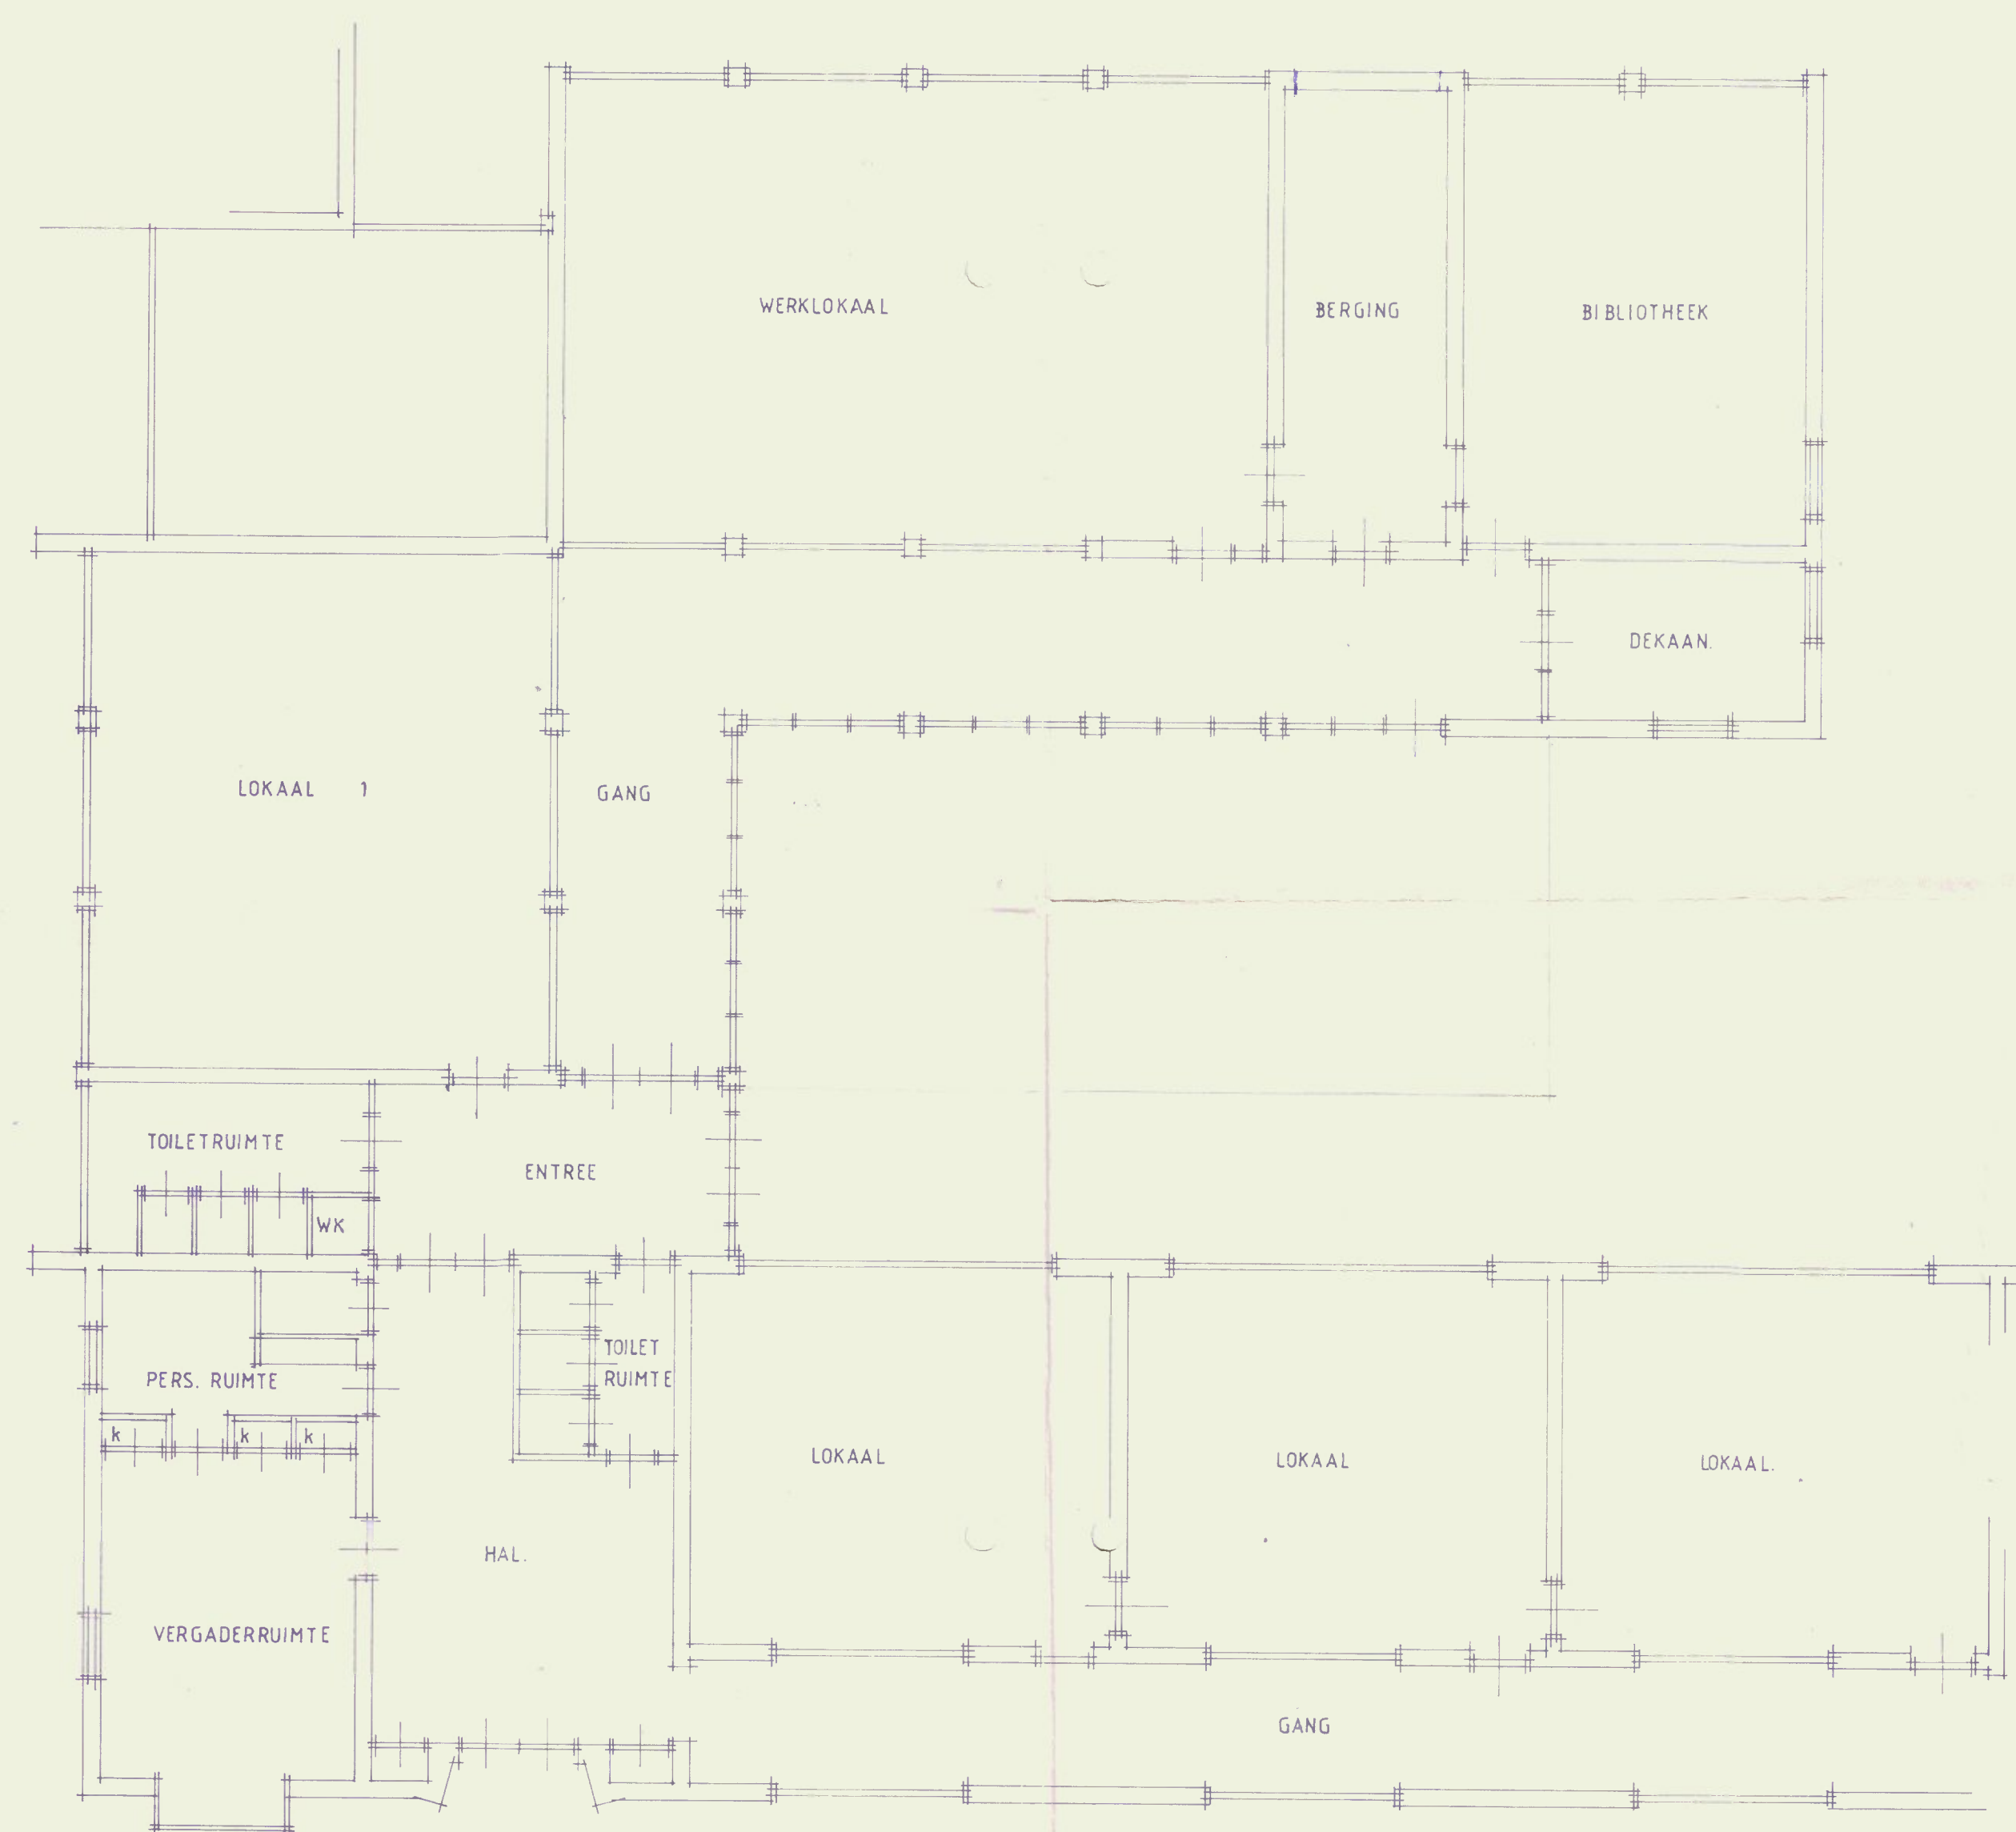

westgevel.

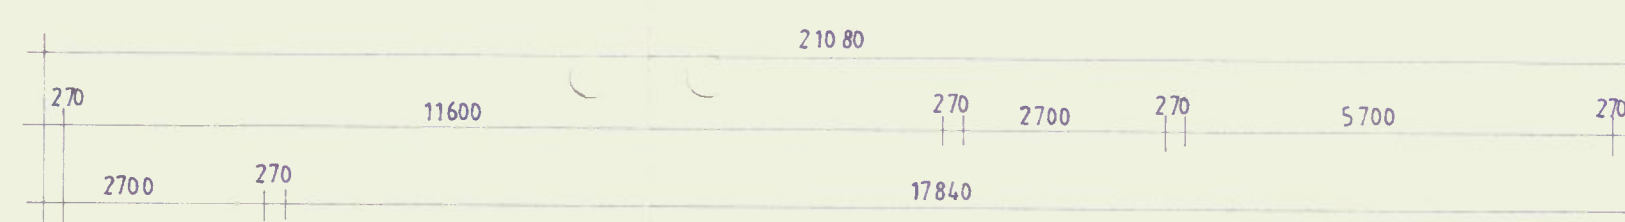

platte grond.


De heer H. Bloem, van de afdeling...
07 FEB. 1991
De afdeling...
op/3357

[Handwritten signature]



RETOUR →

154/90
- 6 JUNI 1990

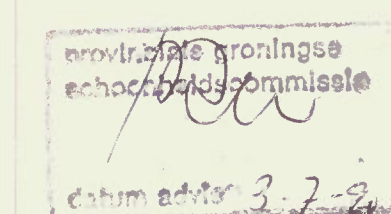

PROJECT	uitbreiding Chr MAVO te Siddeburen.		
OPDRACHTGEVER	Chr. MAVO, Singellaan 10, Siddeburen.		
ONDERDEEL	bestaande toestand		
bouwbedrijf	H. Bloem	SCHAAL	1:100*
Eideweg 45	Siddeburen.	D.D.	3.5.90
		AFM.	700 x 900
		BLAD	NO 1