




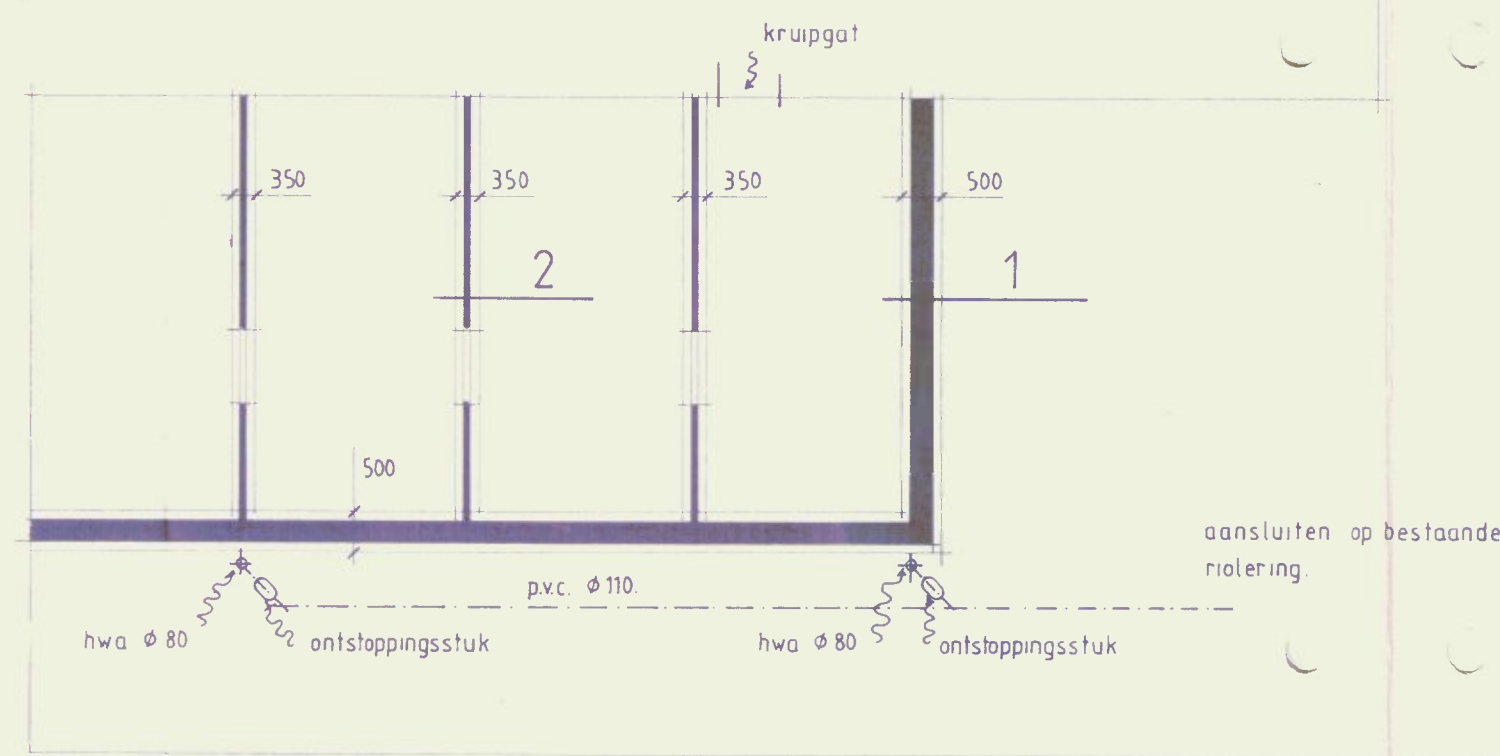

fundering + riolering

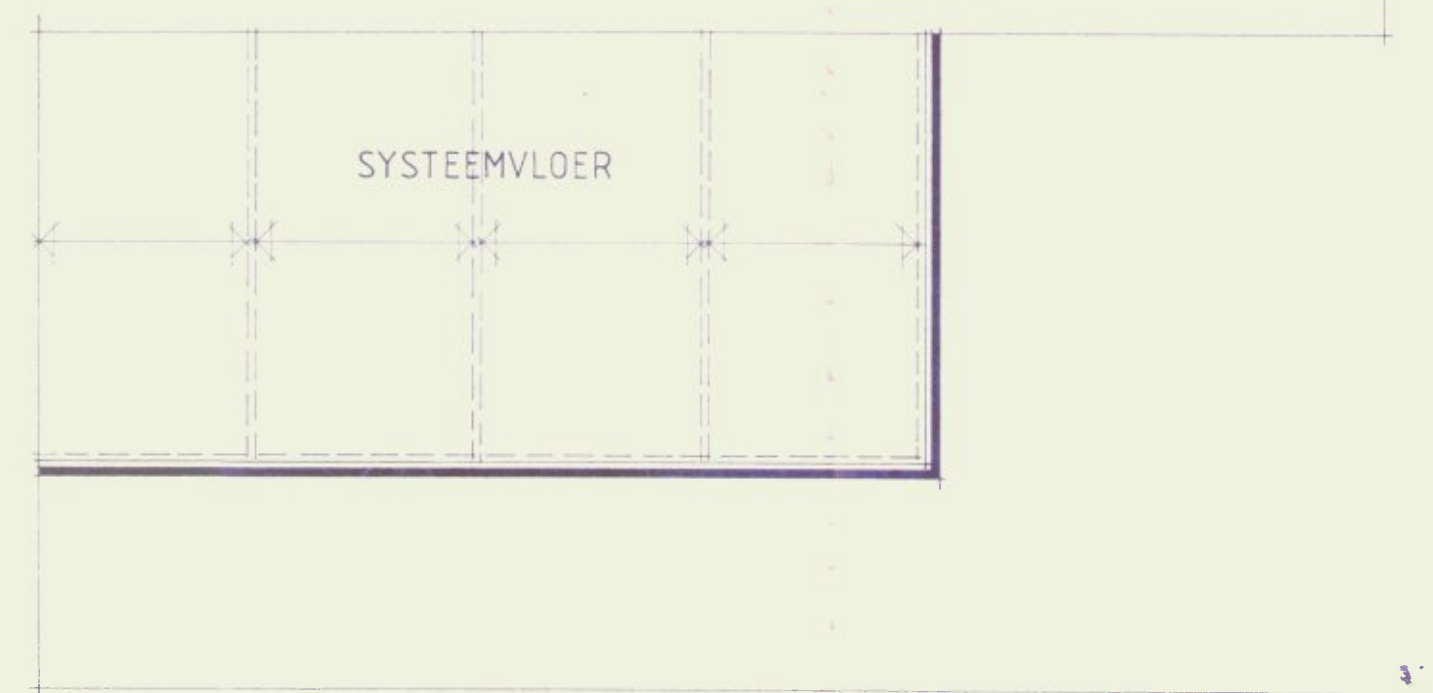


begane grondvloer

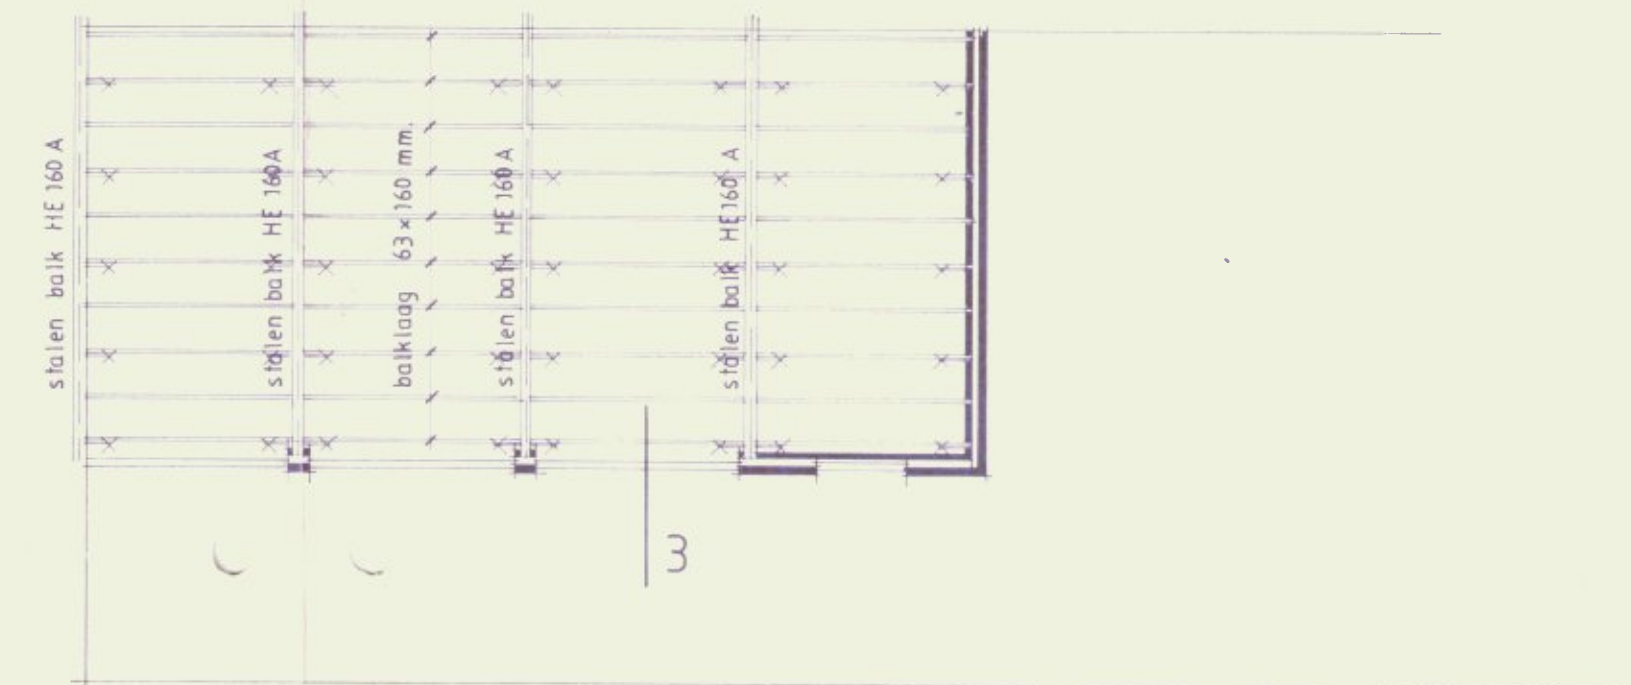

dakplan.


de begane grondvloer moet
voldoen aan $R = 1,3 \text{ m}^2 \text{ k/w}$
de buitengevels moeten voldoen
aan $R = 2,5 \text{ m}^2 \text{ k/w}$

het dak moet voldoen aan
 $R = 2,5 \text{ m}^2 \text{ k/w}$
X houten balklaag verankeren aan
stalen balk of metselwerk.

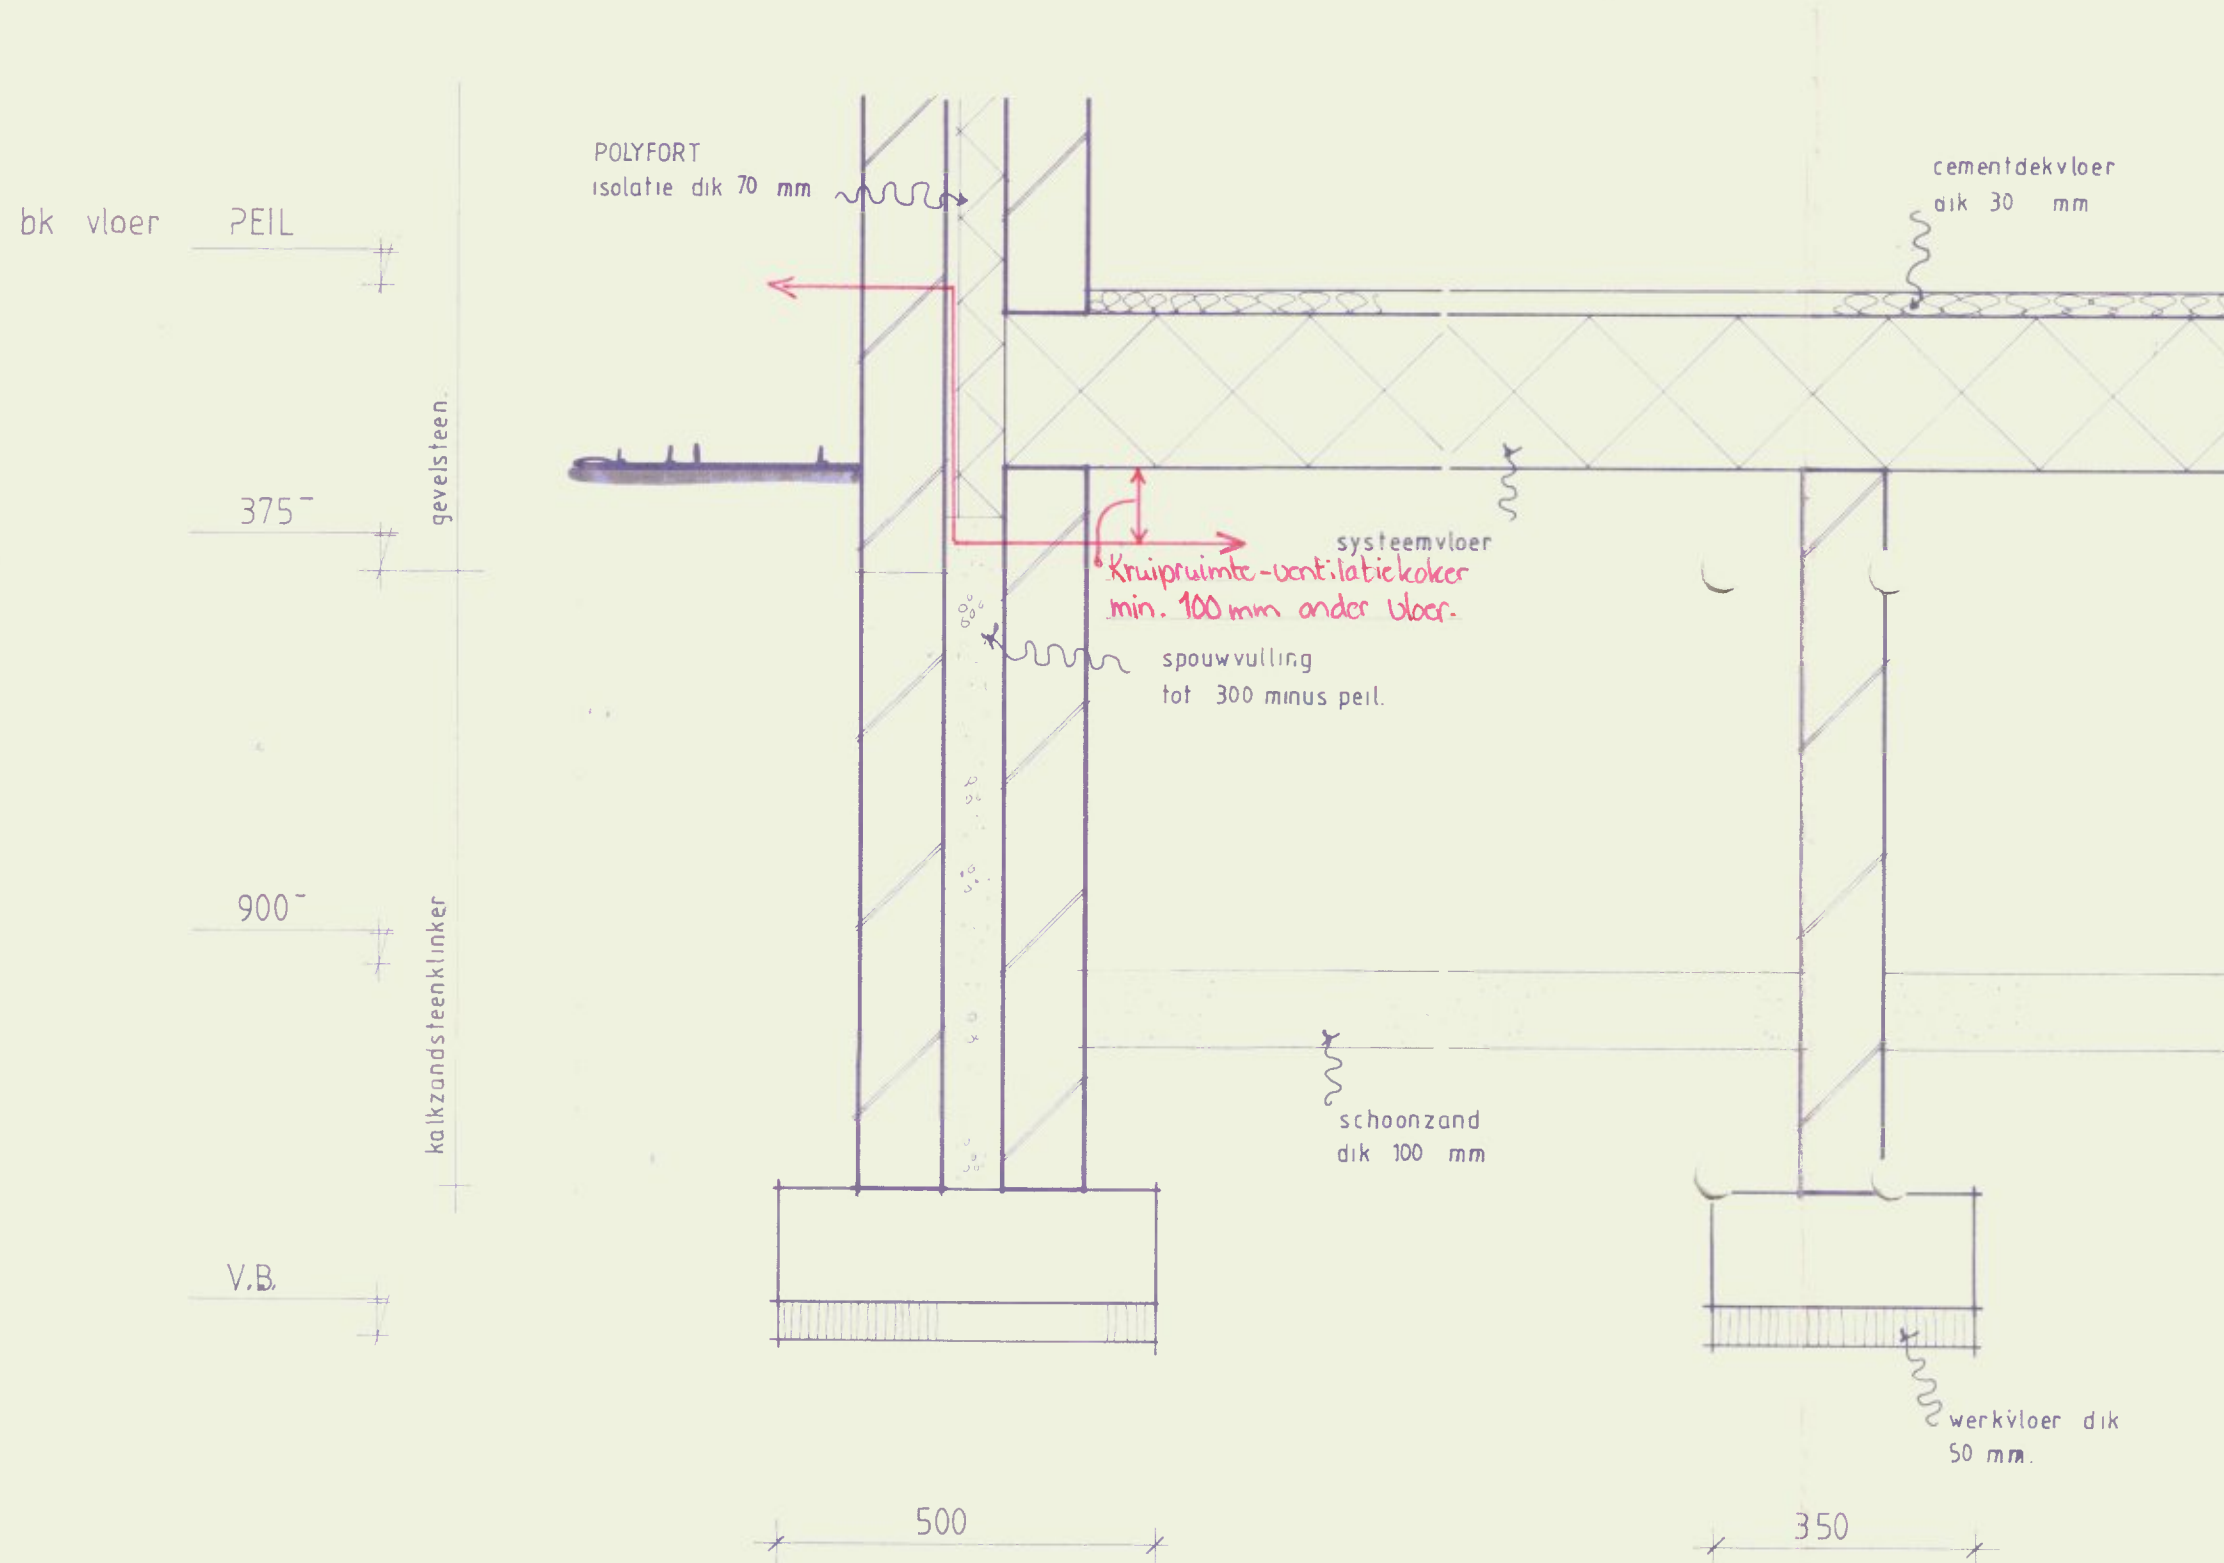


detail 1

detail 2

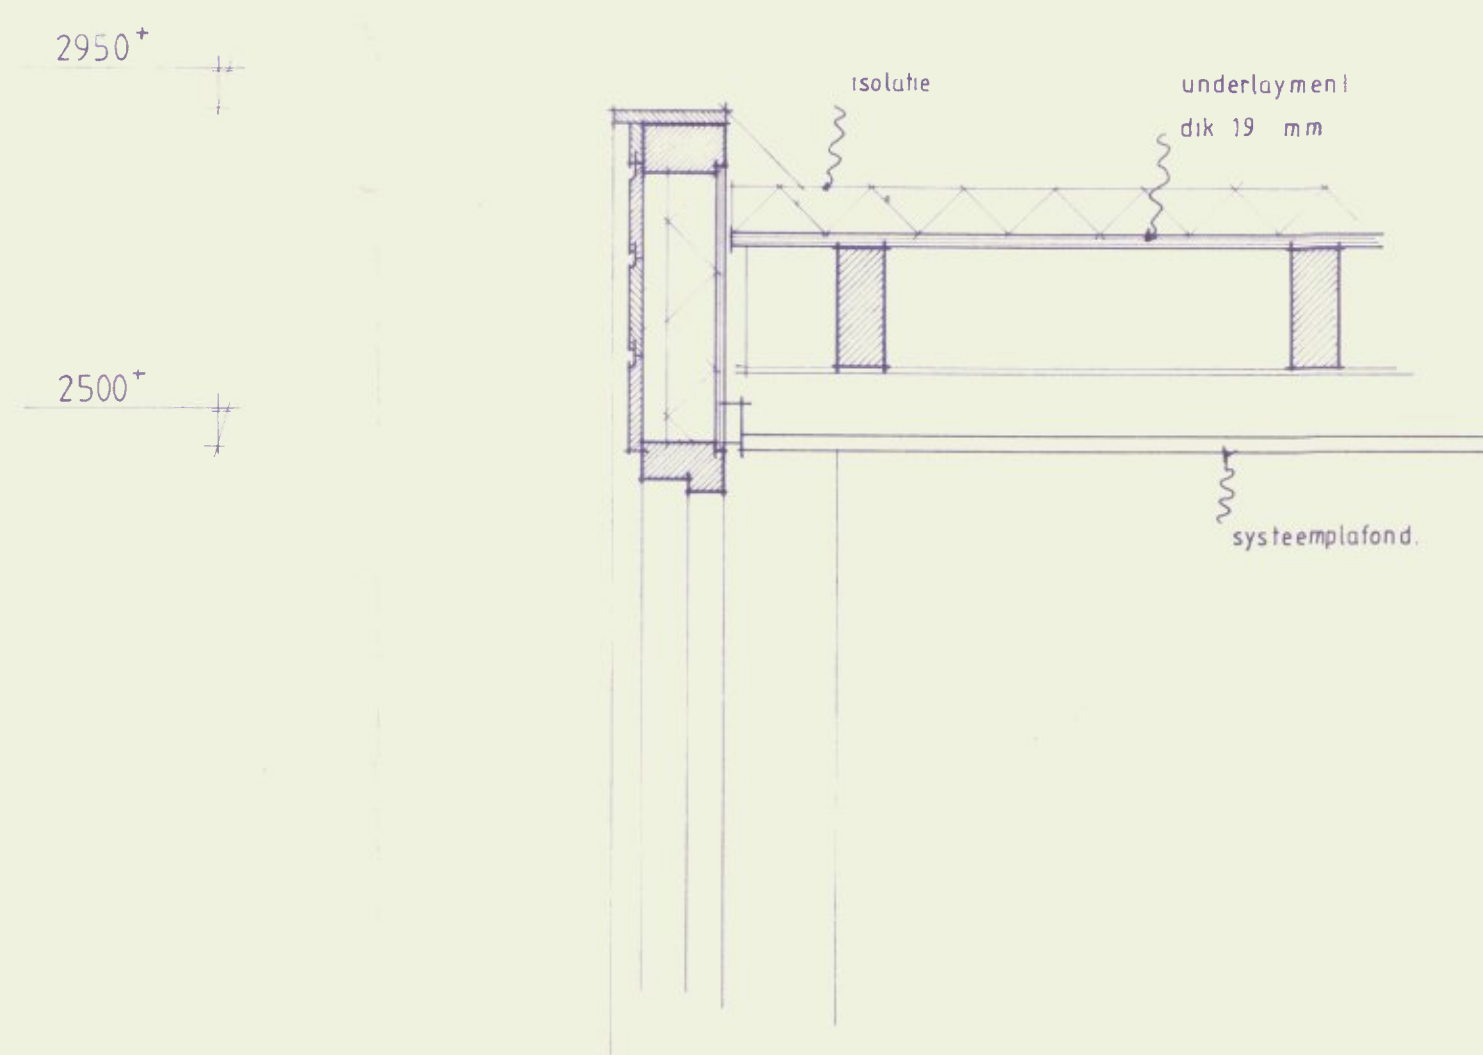

detail 3

Alvorens met de bouw te beginnen
moeten bij de afdeling VROM
ten goedkeuring worden ingediend,
de berekeningen en tekeningen
van de dragende constructiedelen.

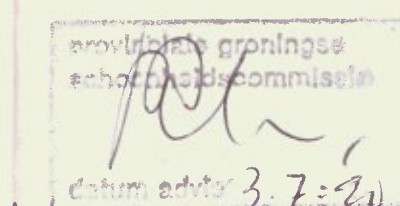

RETOUR

GEMEENTE
SLOCHTEREN
154/90
- 6 JUNI 1990

PROJECT	uitbreiding Chr. MAVO te Siddeburen.		
OPDRACHTGEVER	Chr. MAVO, Singellaan 10, Siddeburen.		
ONDERDEEL	aanvullende bestektekening.		
bouwbedrijf	H. Bloem	SCHAAL 1:100 1:10	AFM. 550 x 900
Eideweg 45	Siddeburen	D.D. 17.5.90	BLAD NO 3