



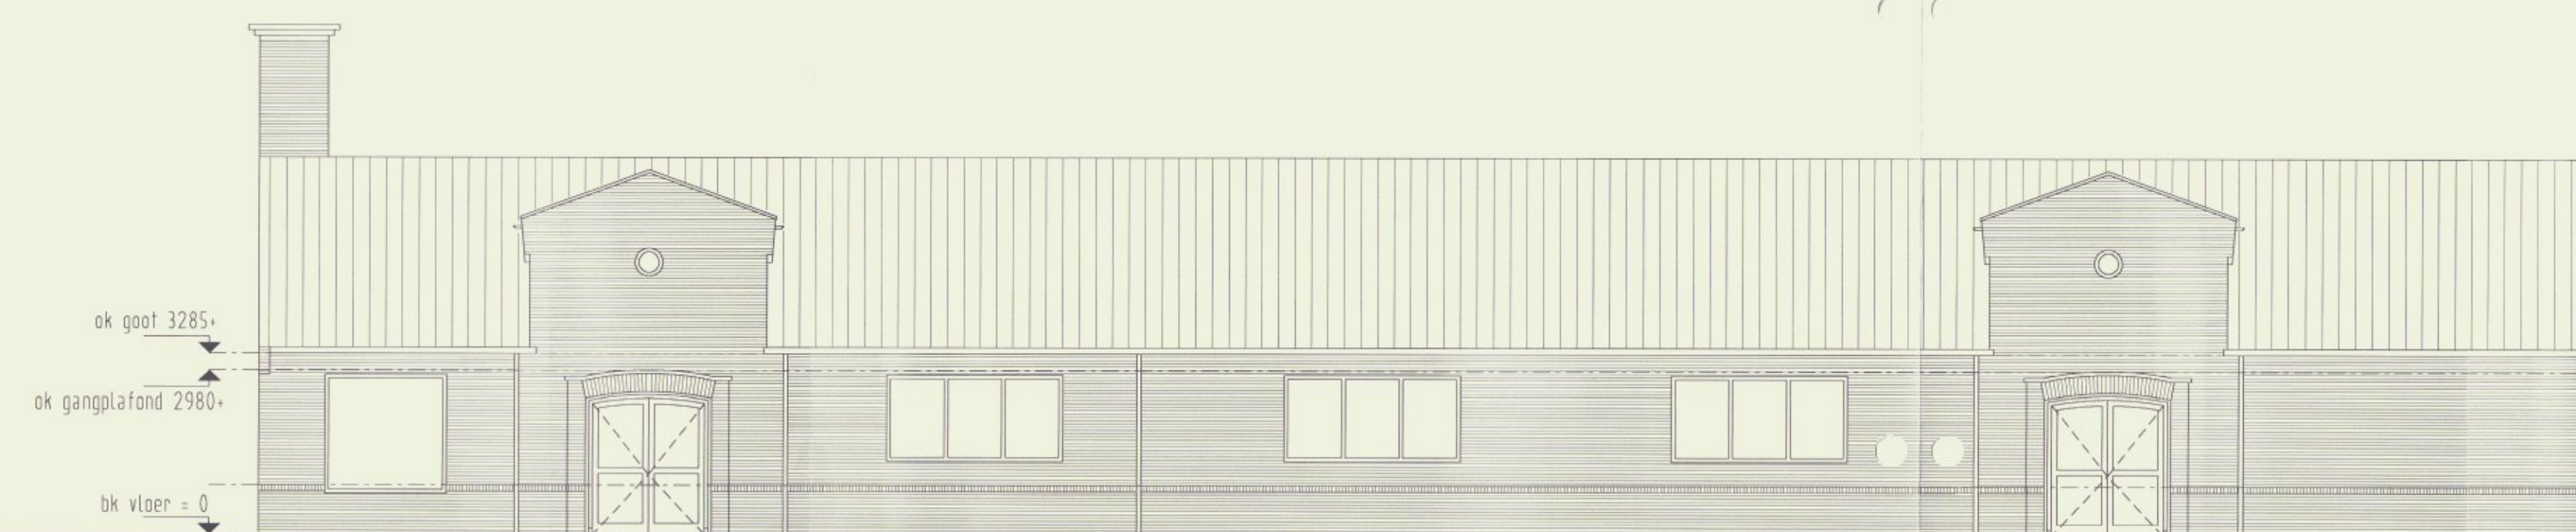

NOORDGEVEL

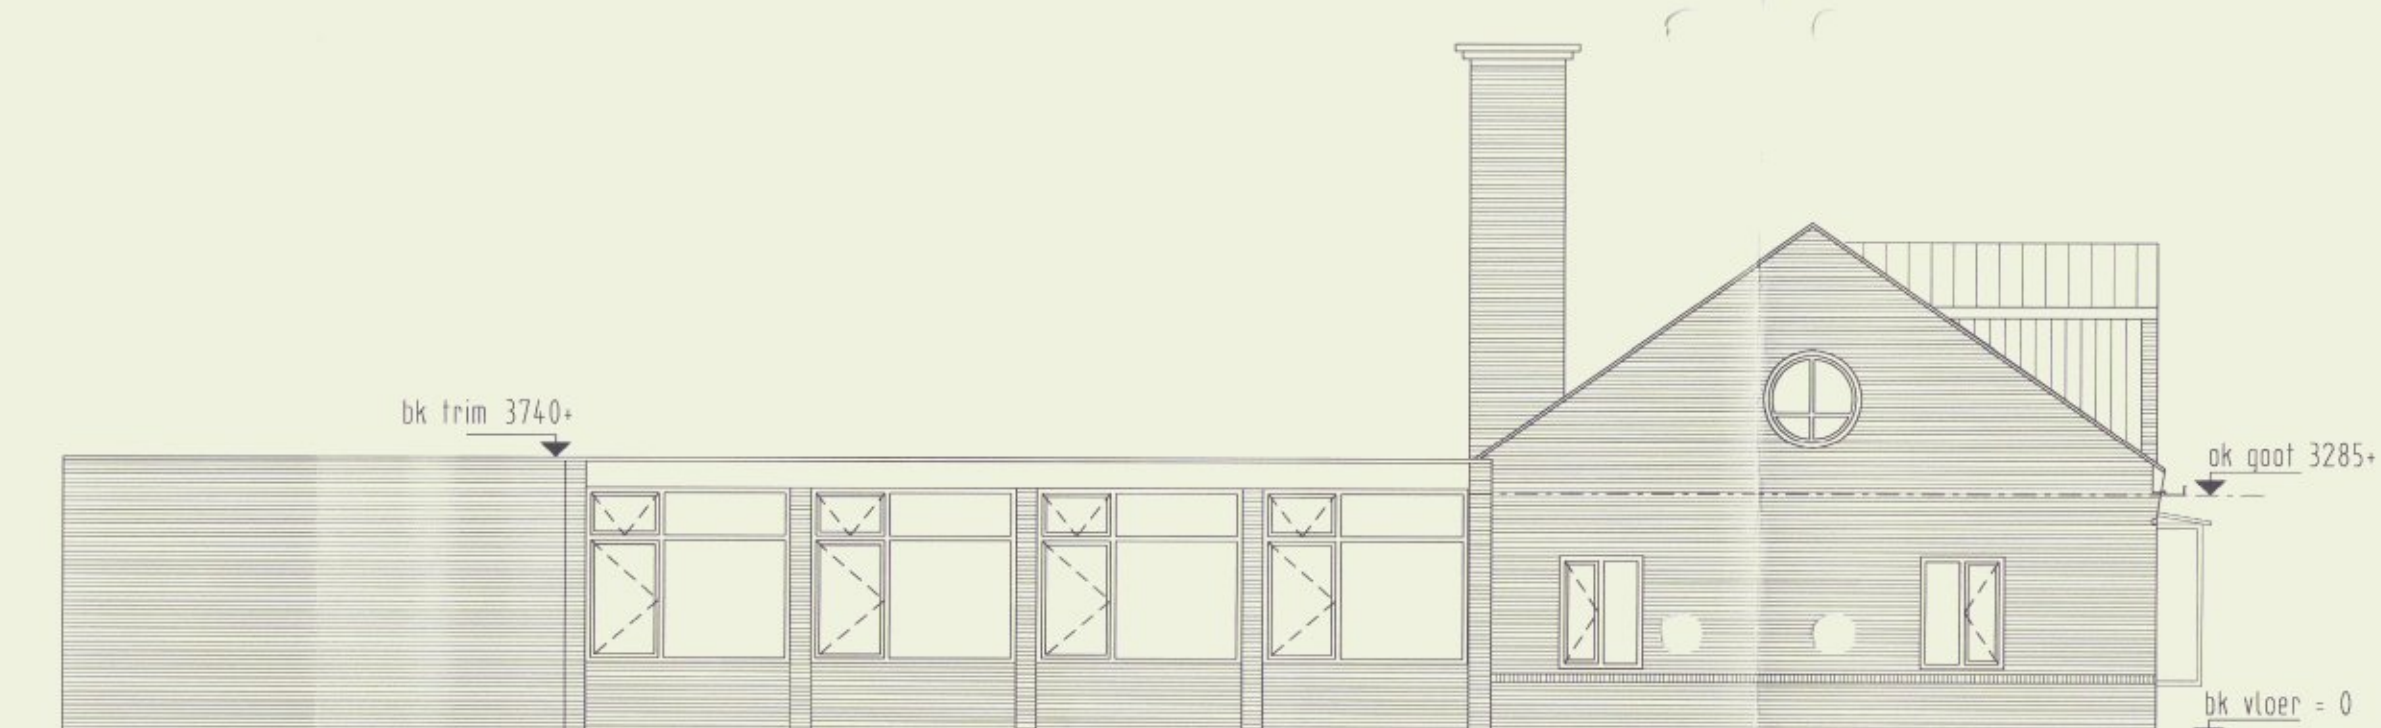


OOSTGEVEL




ZUIDGEVEL




WESTGEVEL

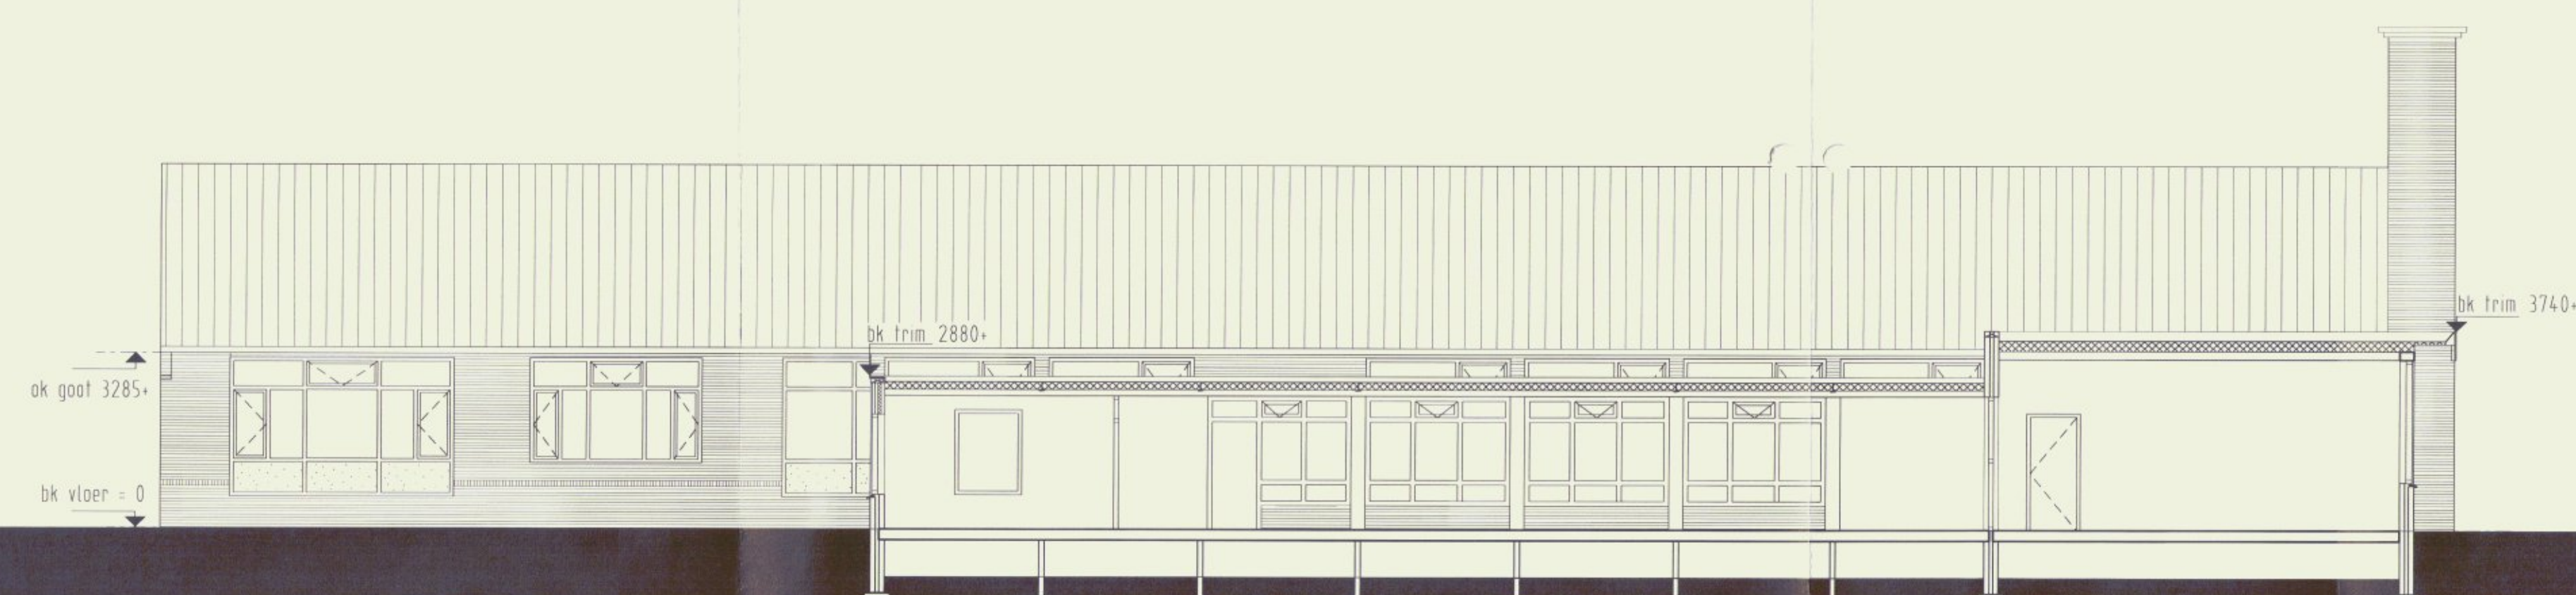

DRSN C-C

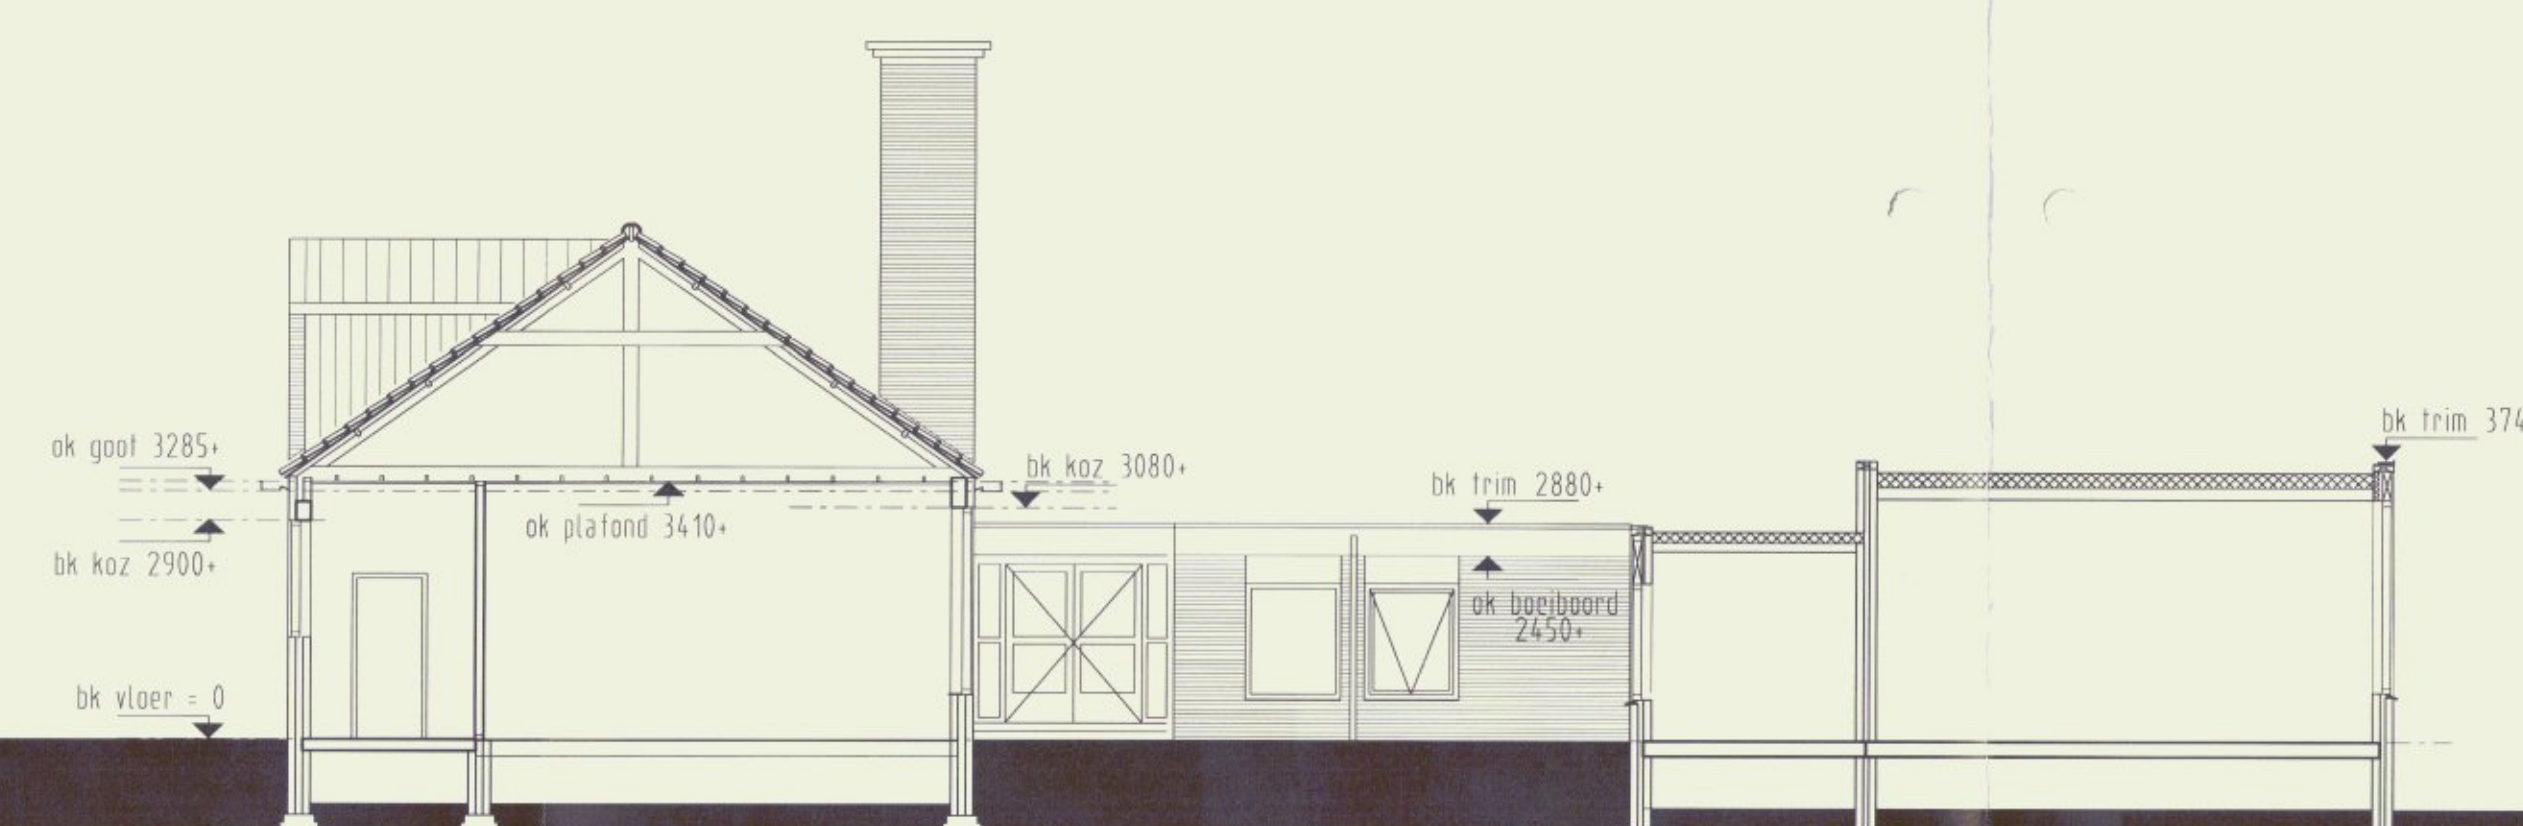

DRSN B-B

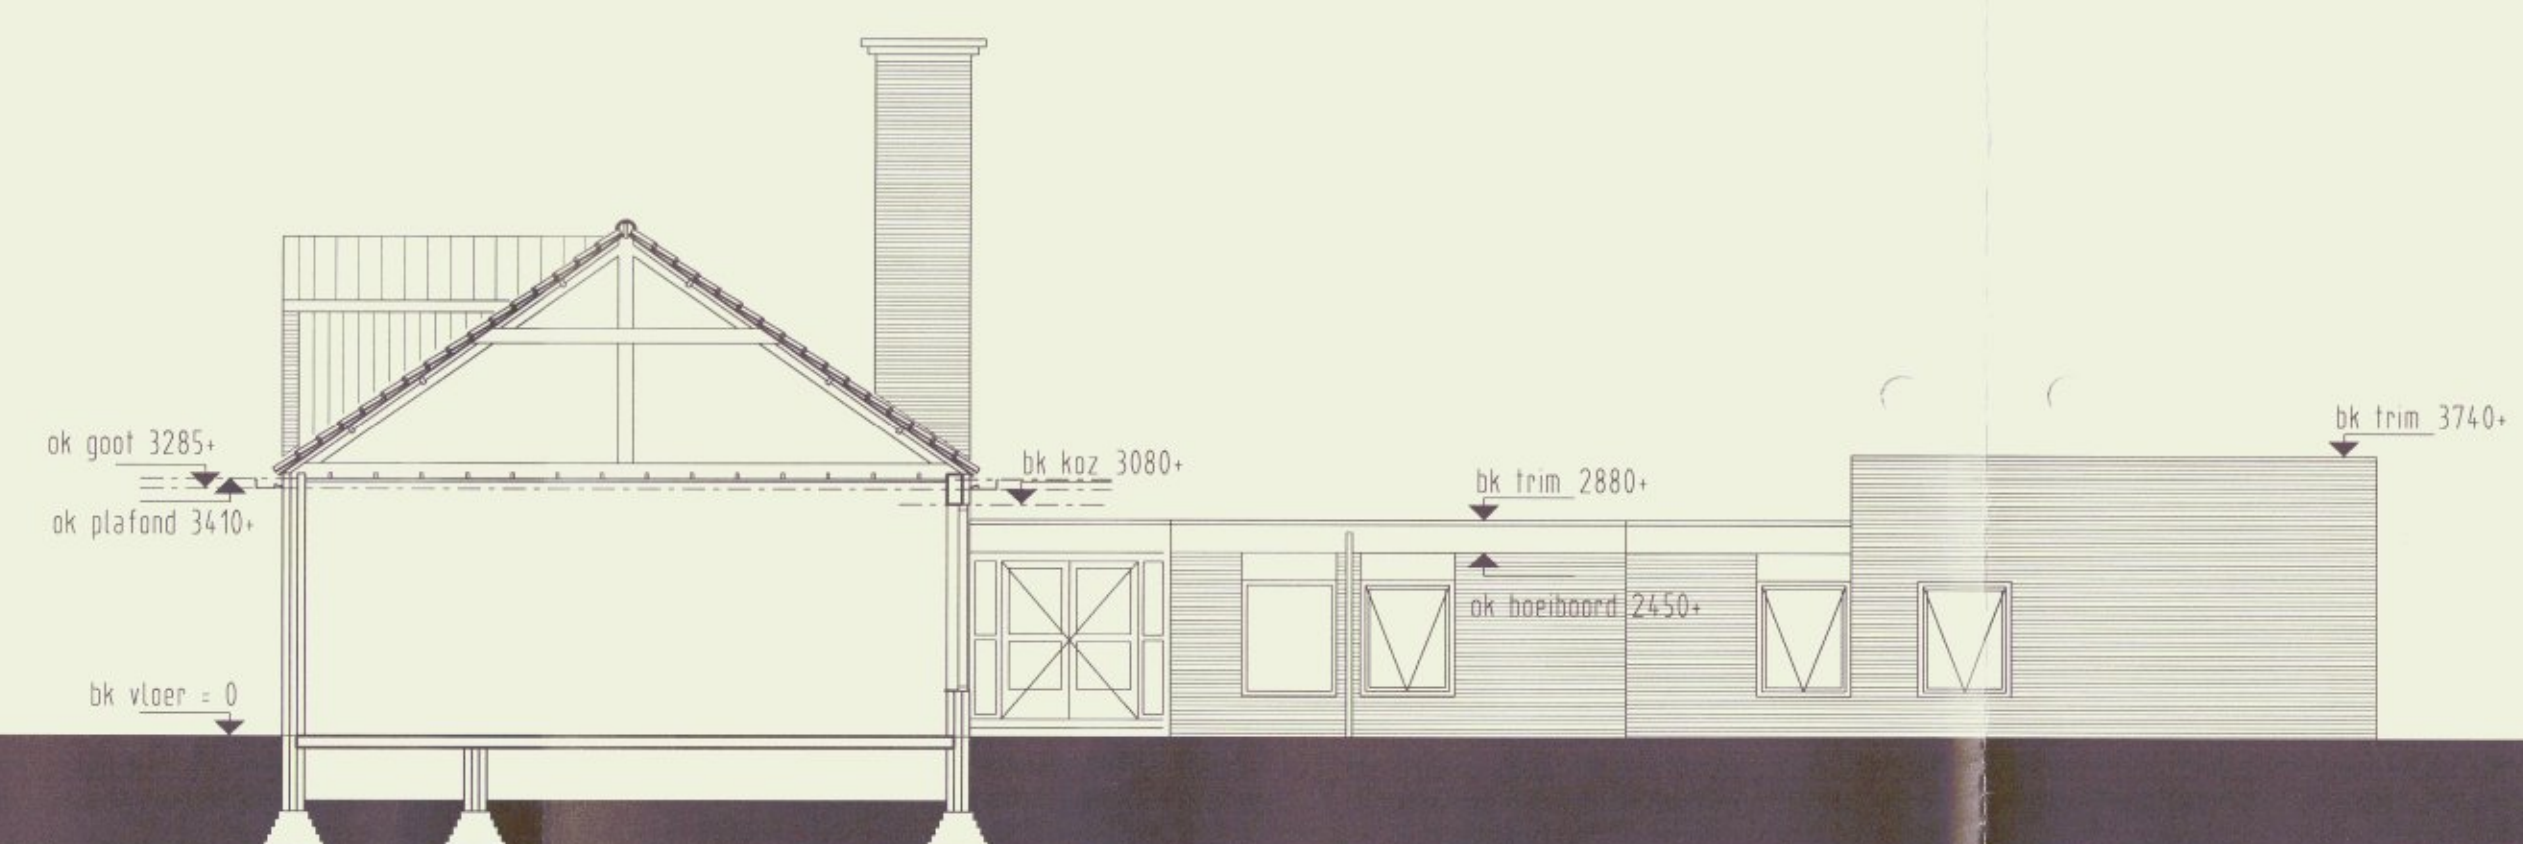

DRSN A-A

25 JAN 2002
dsc am schil

RETOUR
495/01
21 DEC. 2001

Uitbreiding Nevenvestiging Fivelcollege te Siddeburen
Opdrachtgever : Fivelcollege (Christelijke scholengemeenschap)
Bestaande Gevels & Doorsneden

Schaal: 1:100	Werk: 01-10	Blad: B-01
Datum: 06-05-2001	Gew: 21-11-2001	

OVING
ARCHITEKTEN BV
Hoge der A 28
8719 AE Groningen
Postbus 1268 9701 BG
Tel: 050 3146111
Fax: 050 3138819

212