





NOORDGEVEL




ZUIDGEVEL

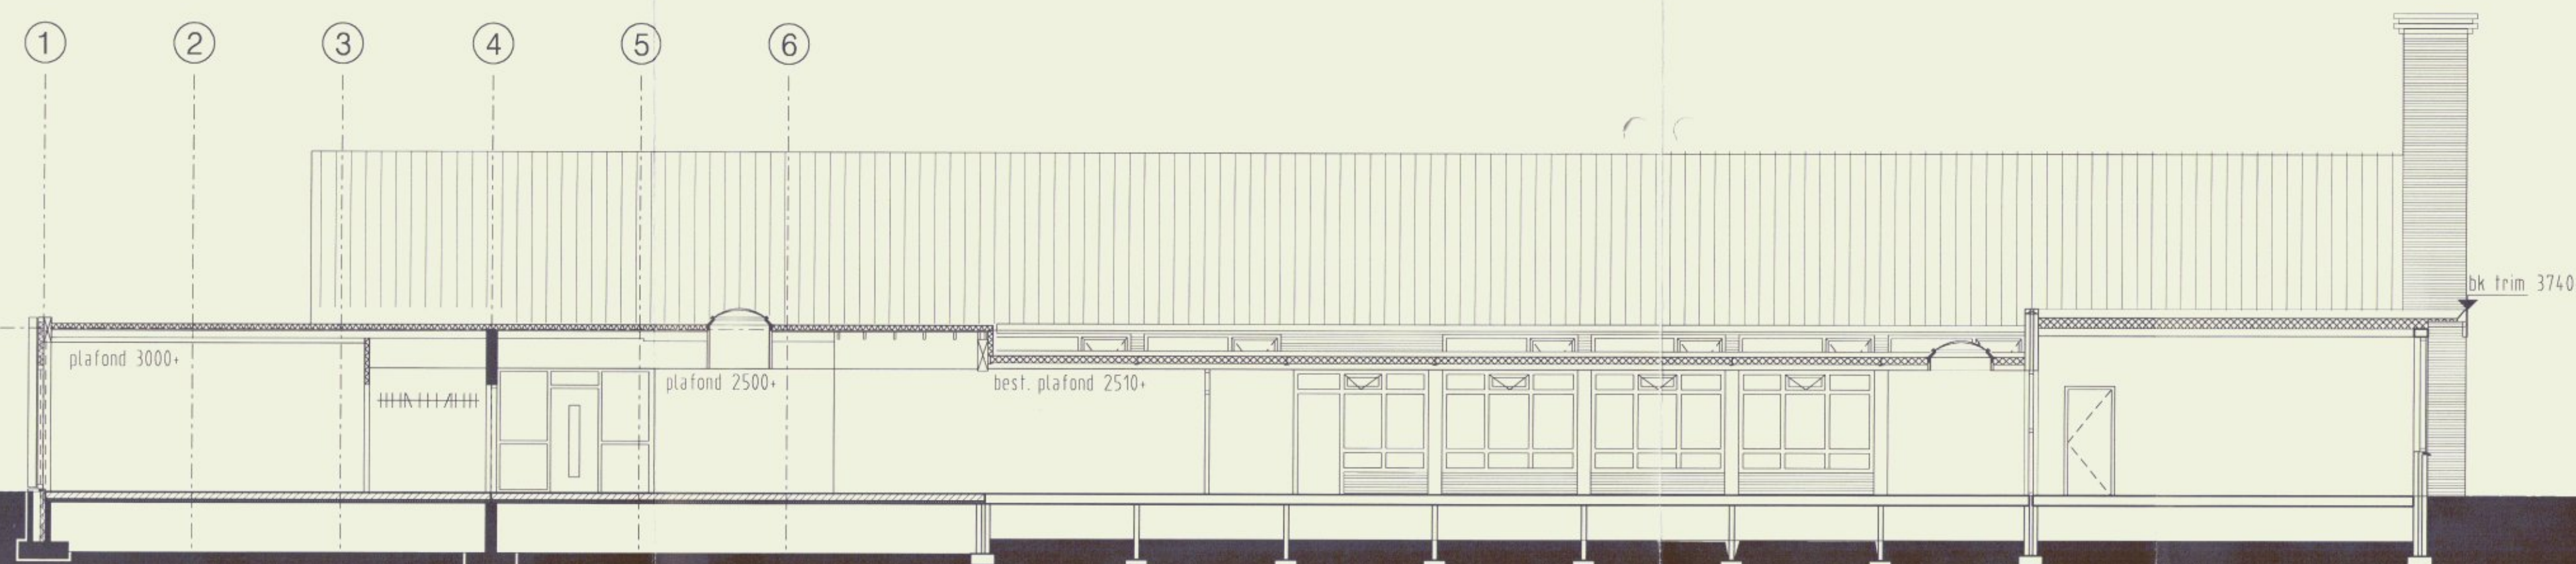


DRSN C-C

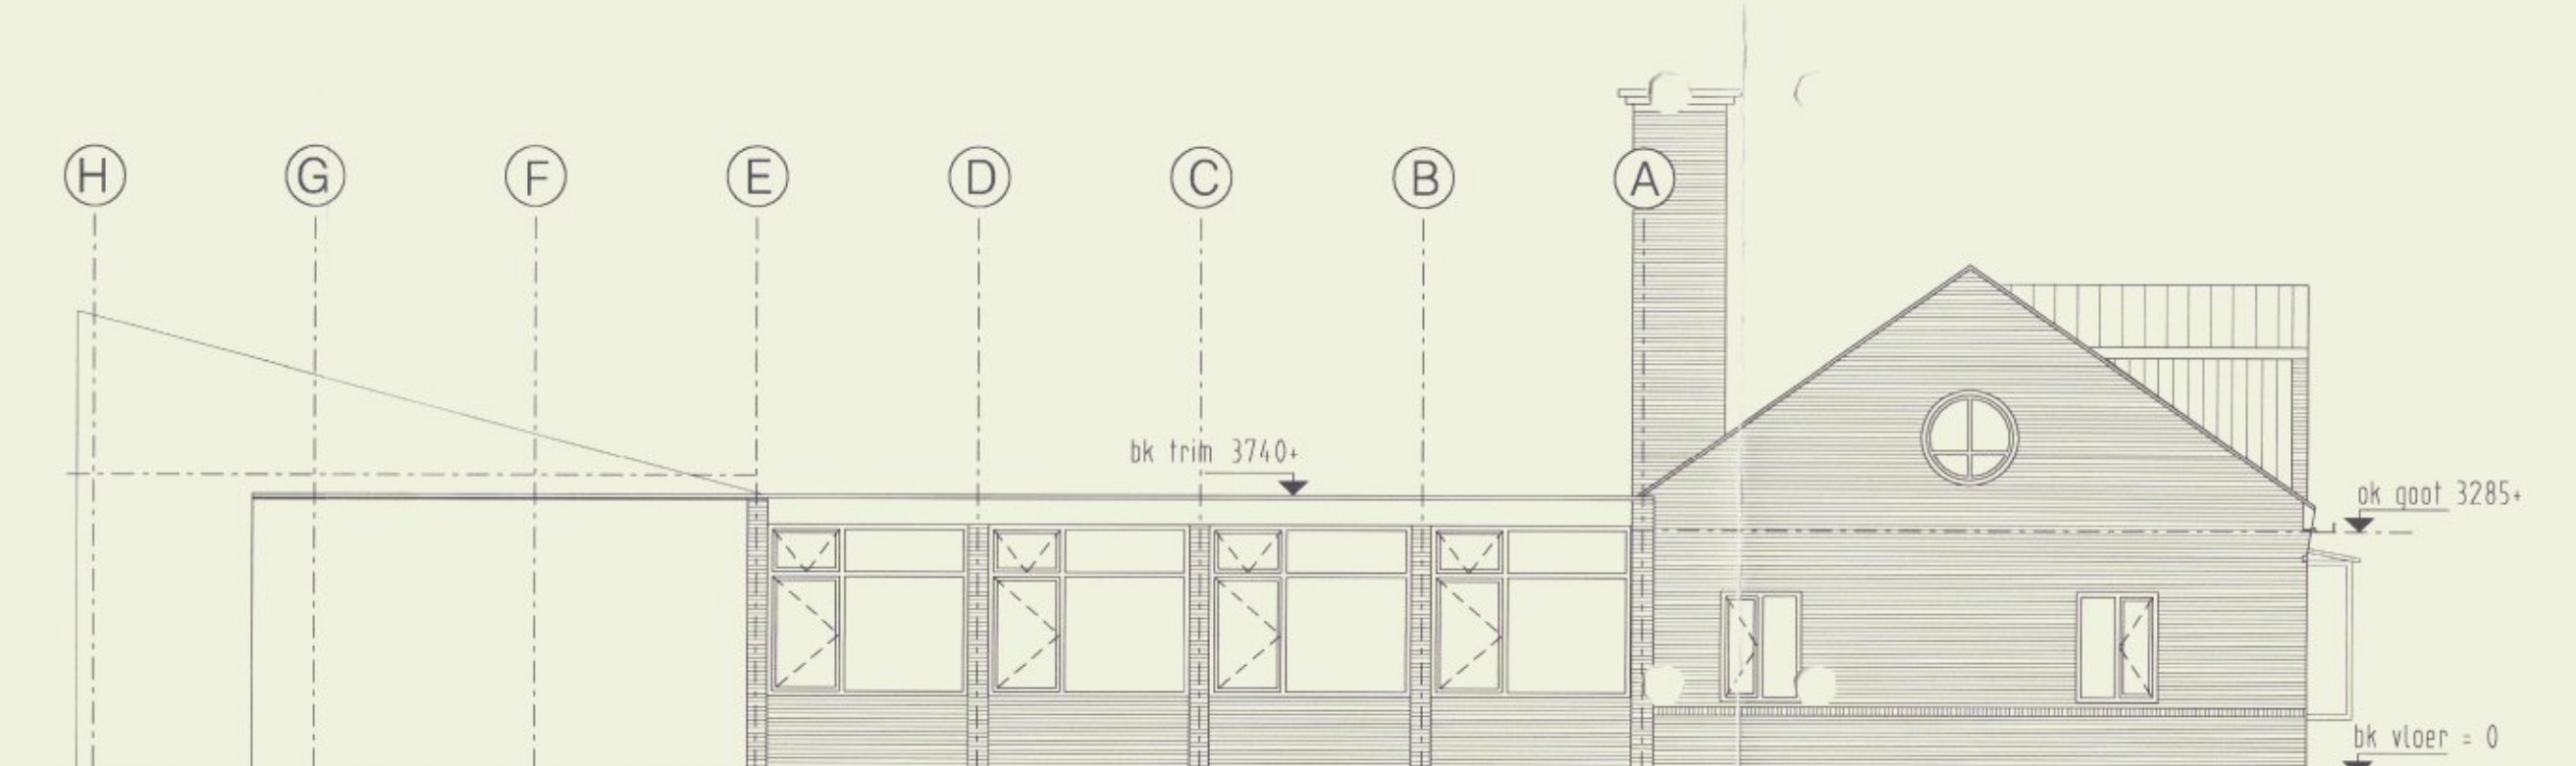


OOSTGEVEL

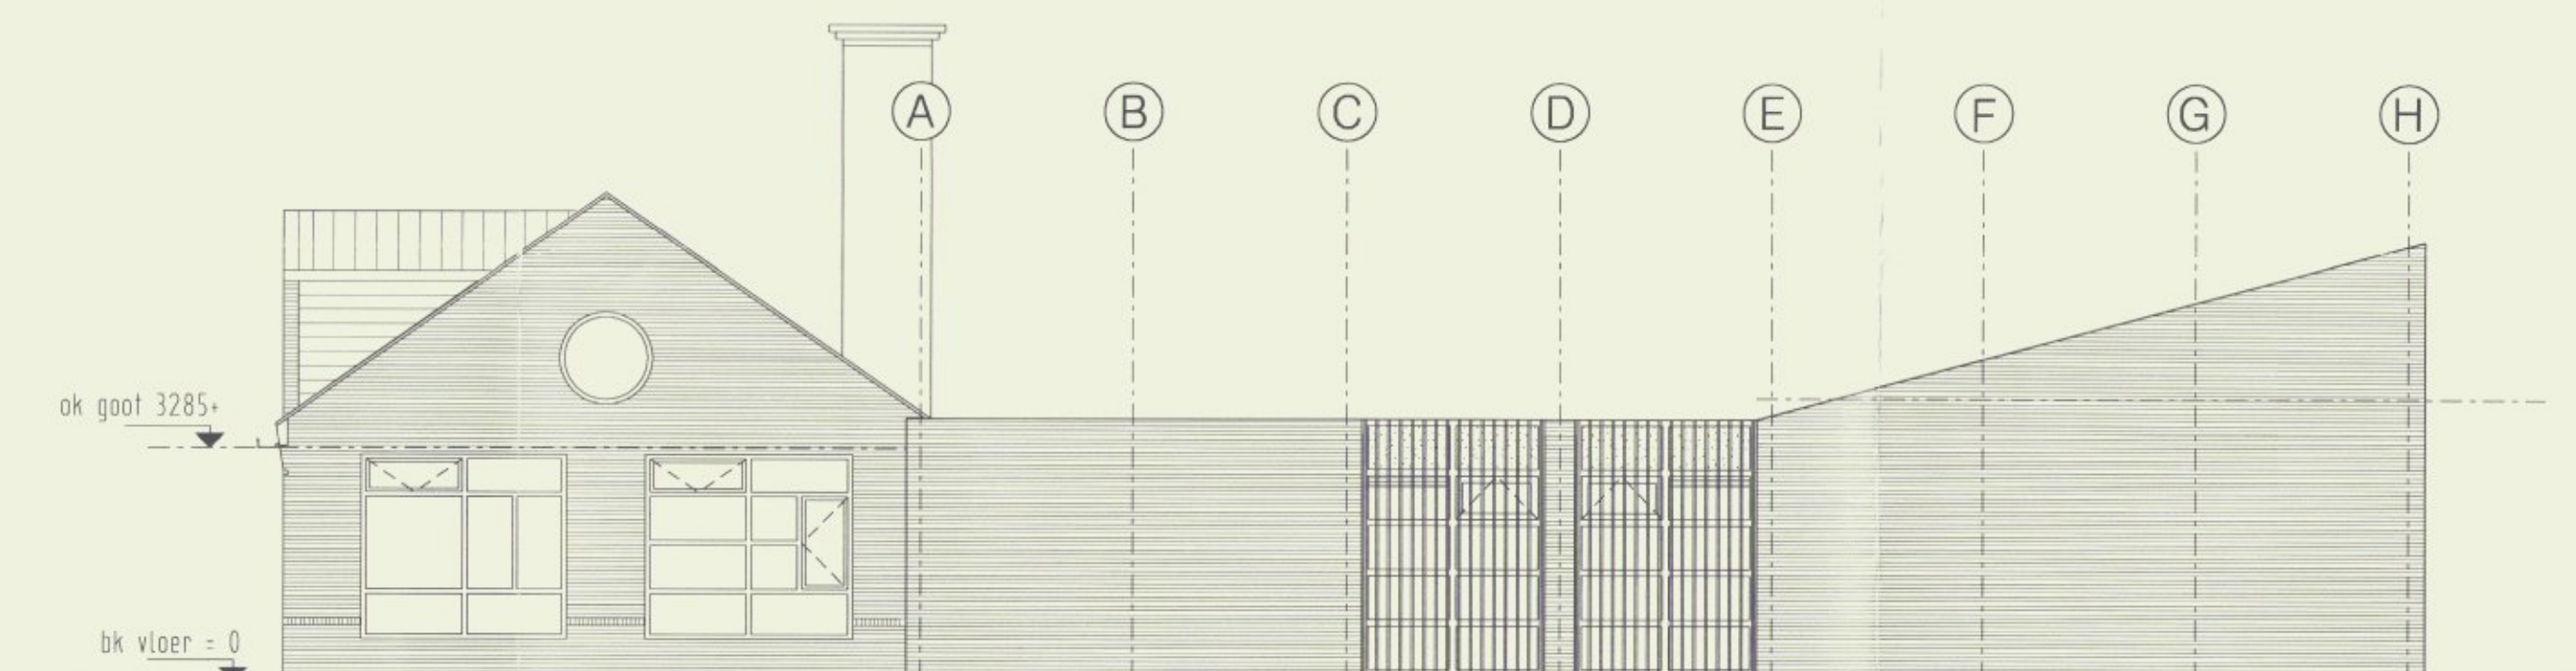

WESTGEVEL

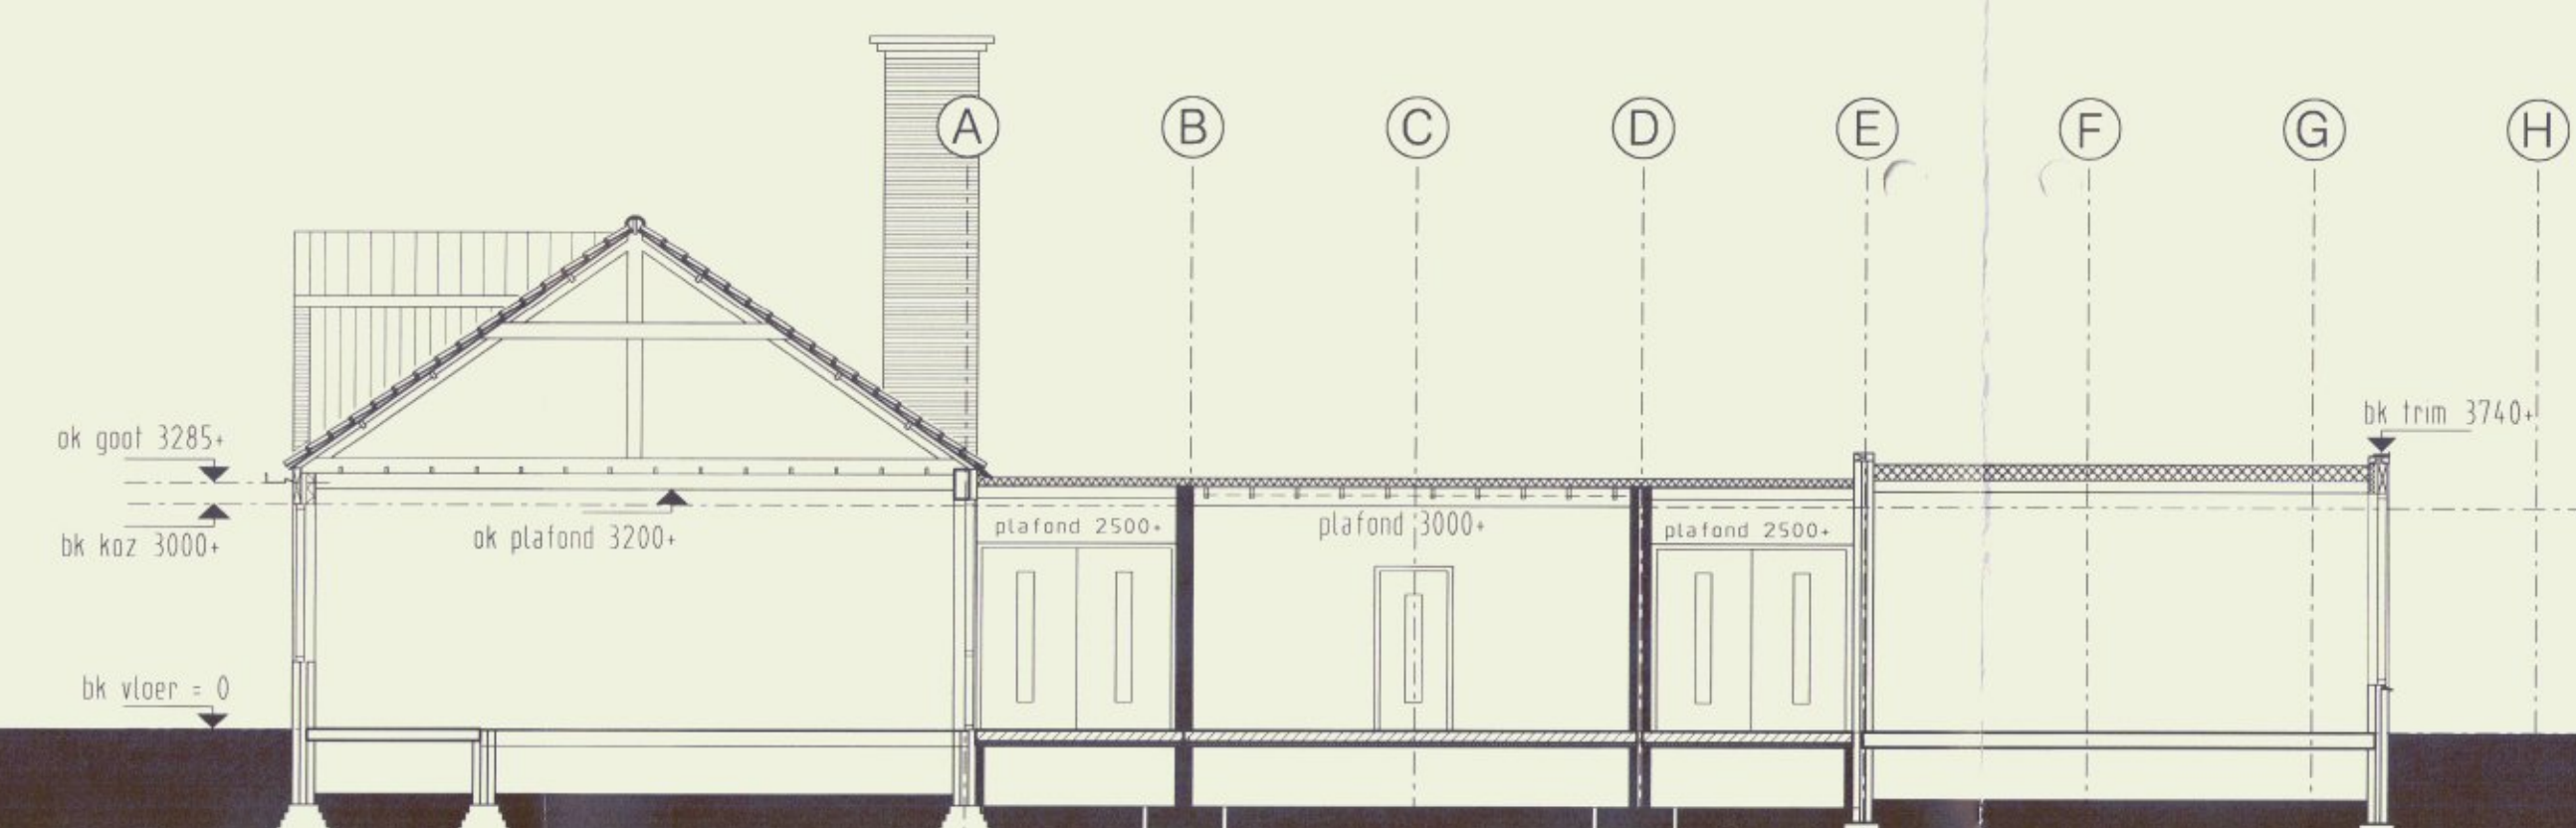

DRSN B-B

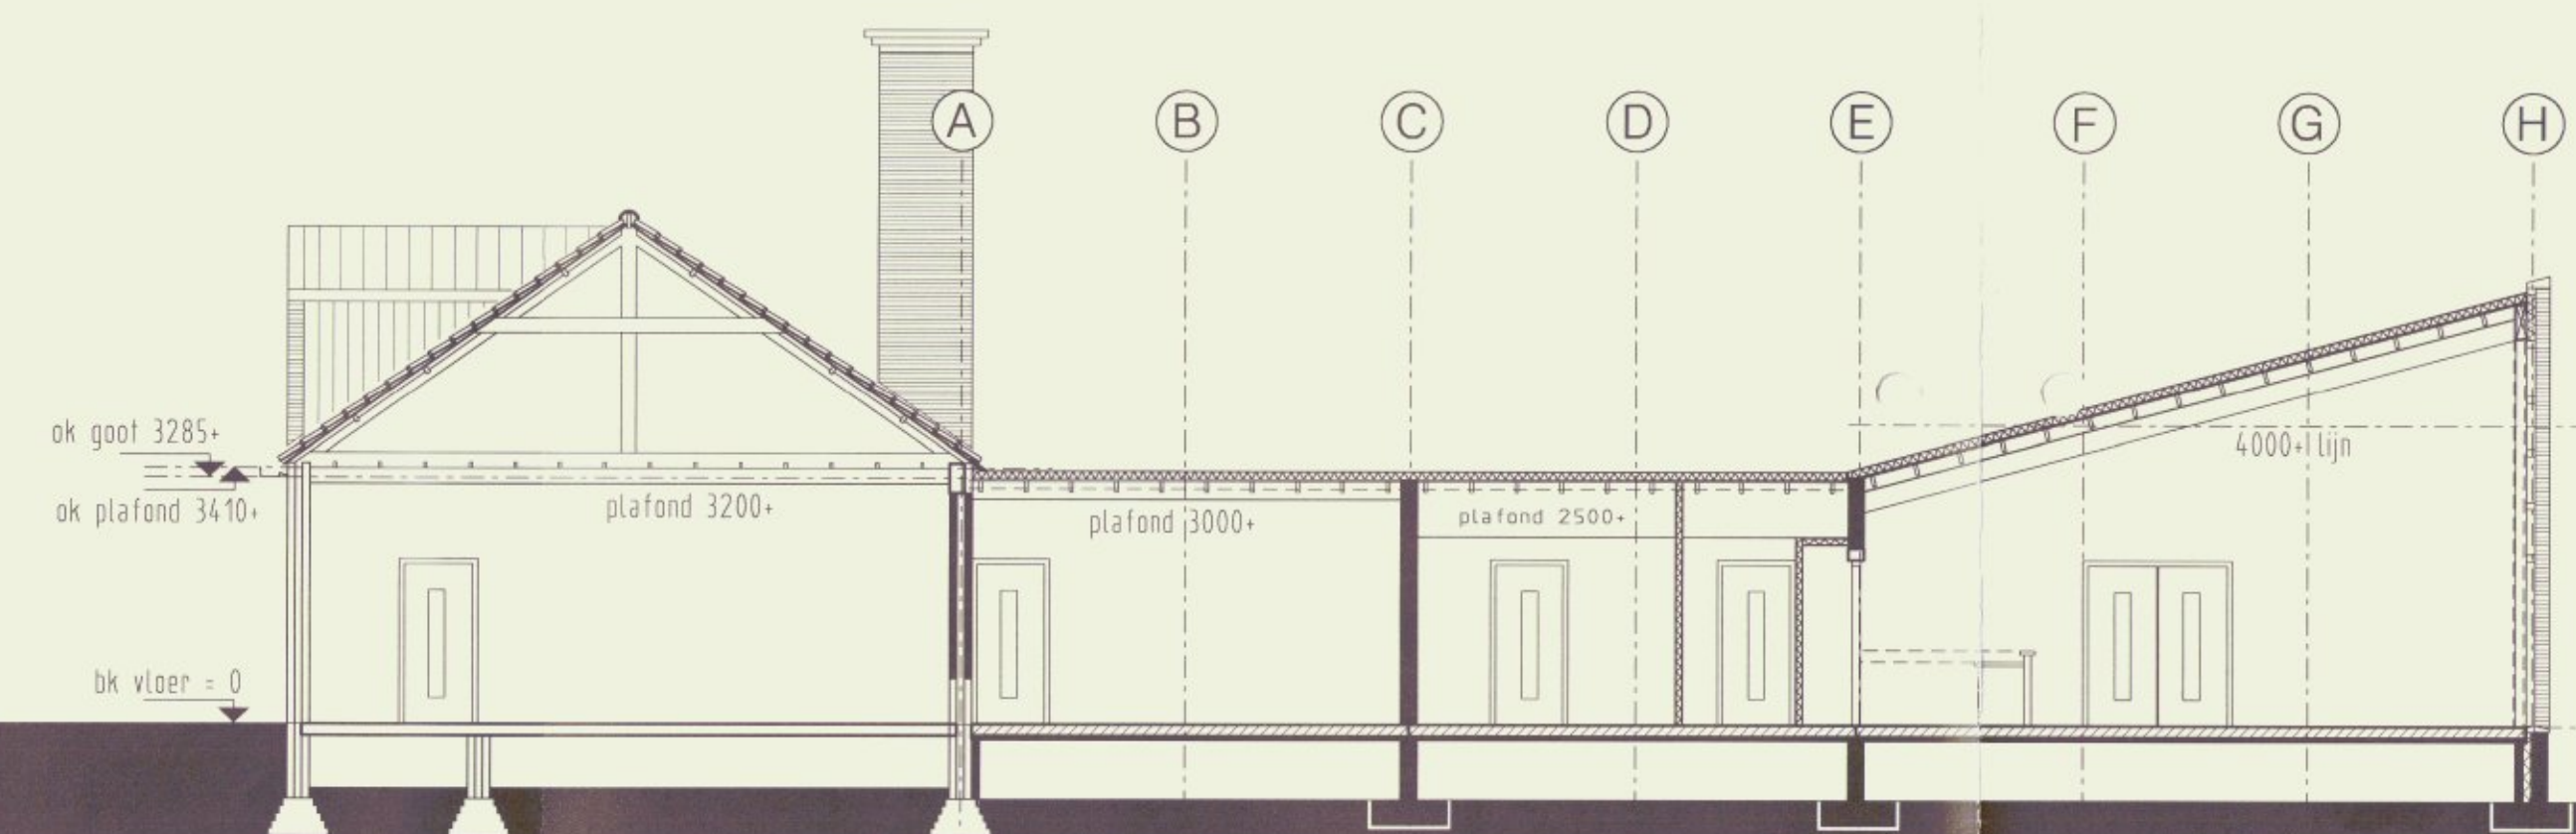

DRSN A-A

25 JAN 2002
Gedrukt op papier

RETOUR
495/01
21 DEC 2001

Uitbreiding Nevenvesting Fivelcollege te Siddeburen
Opdrachtgever: Fivelcollege (Christelijke scholengemeenschap)
Gewijzigde Gevels & Doorsneden

Schaal: 1:100	Werk: 01-10	Blad: DO-01
Datum: 21-11-2001	Over: 14-12-2001	

OVING
ARCHITEKTEN BV
Hoge der A 26
9712 AD Groningen
Postbus 1268 9701 BG
Tel: 050 3146111
Fax: 050 3158819