




NOORDGEVEL



ZUIDGEVEL

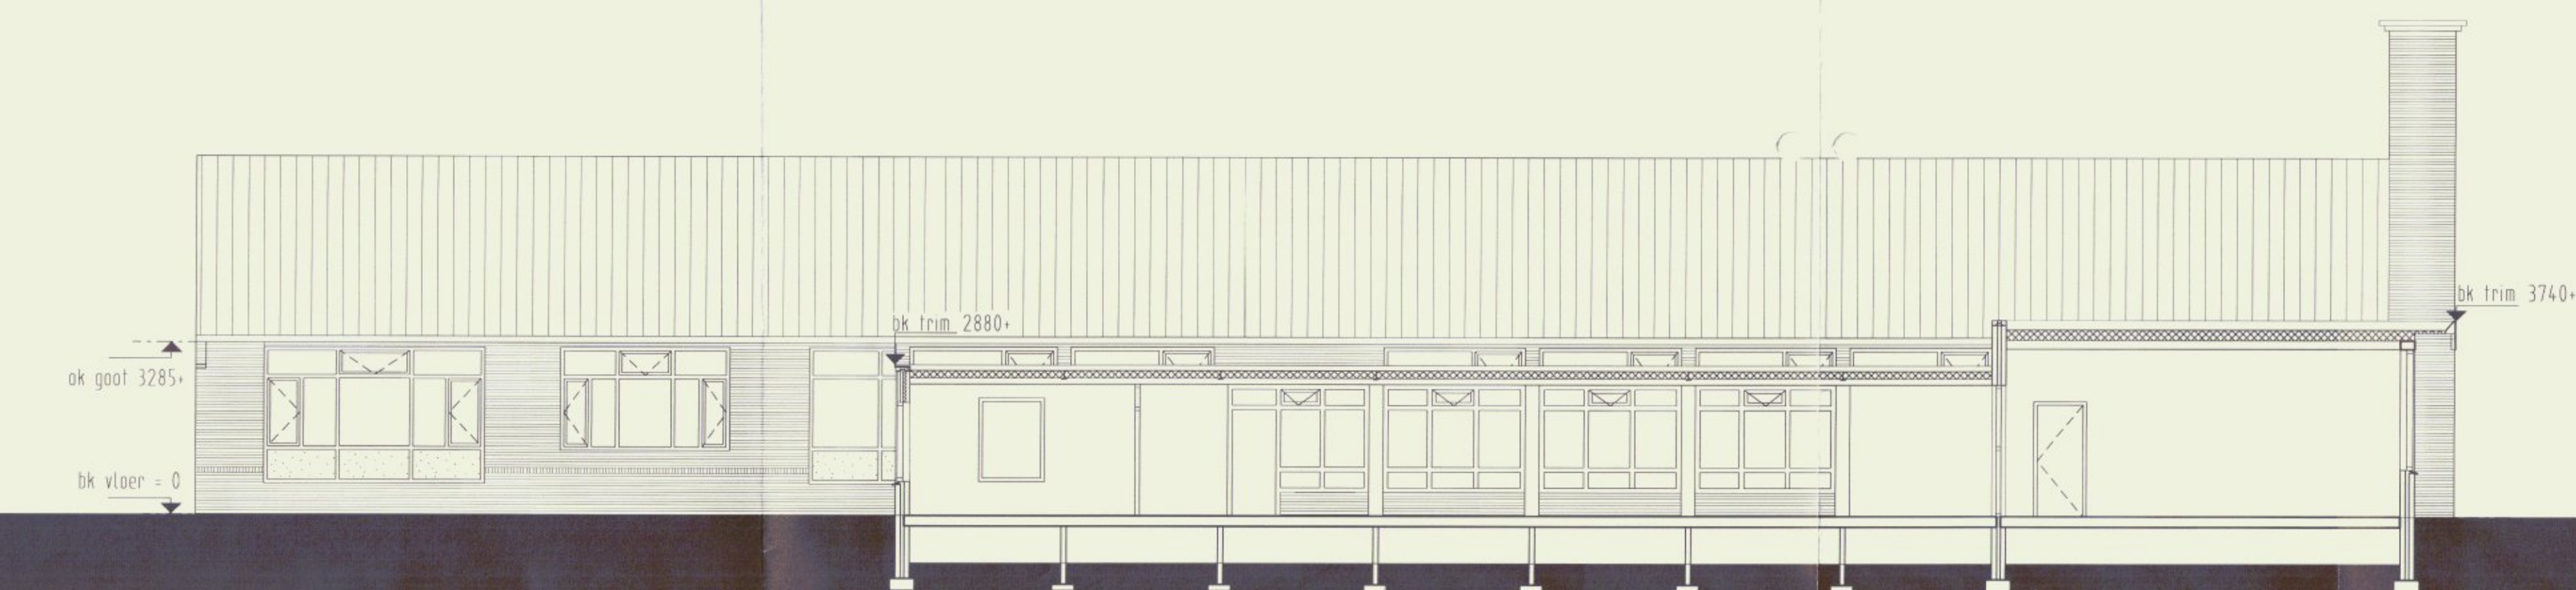


DRSN C-C




OOSTGEVEL



WESTGEVEL

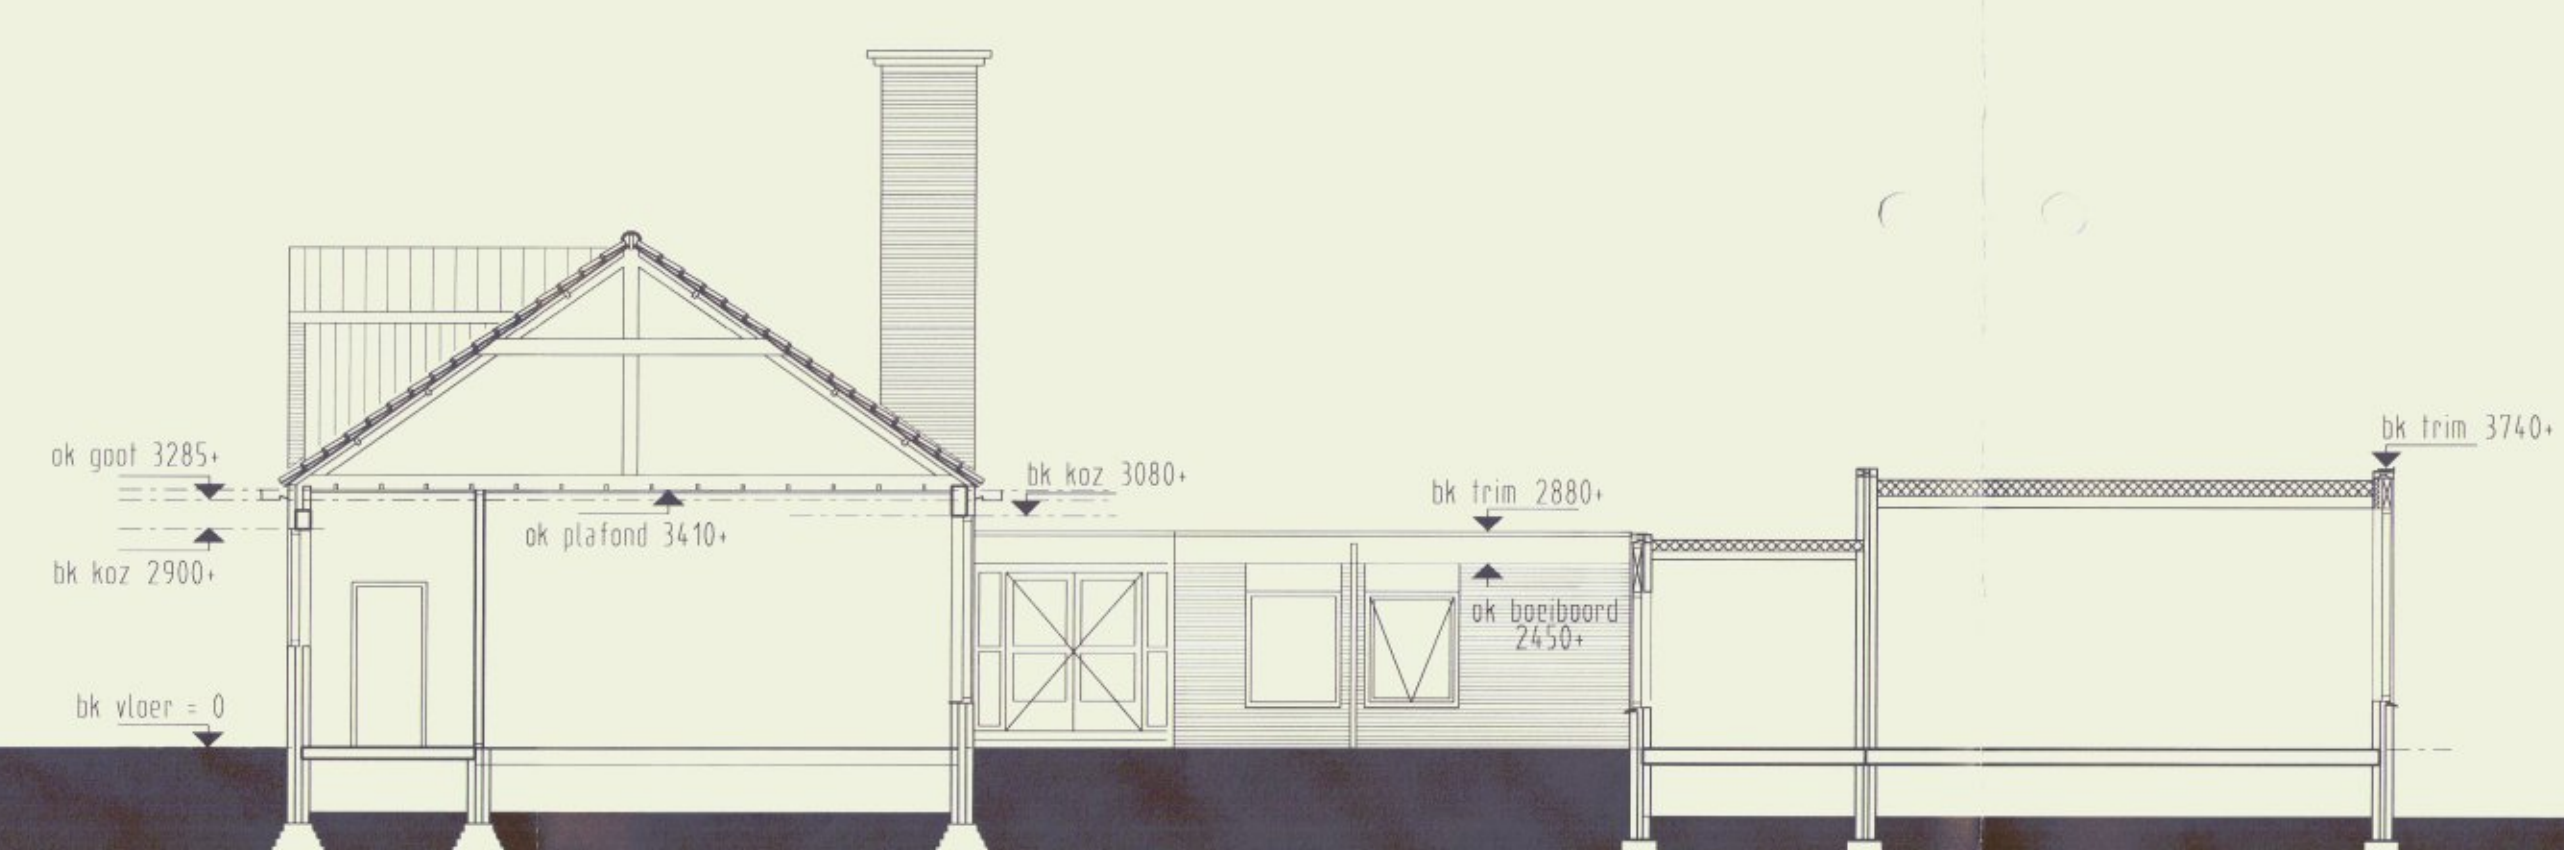

DRSN B-B

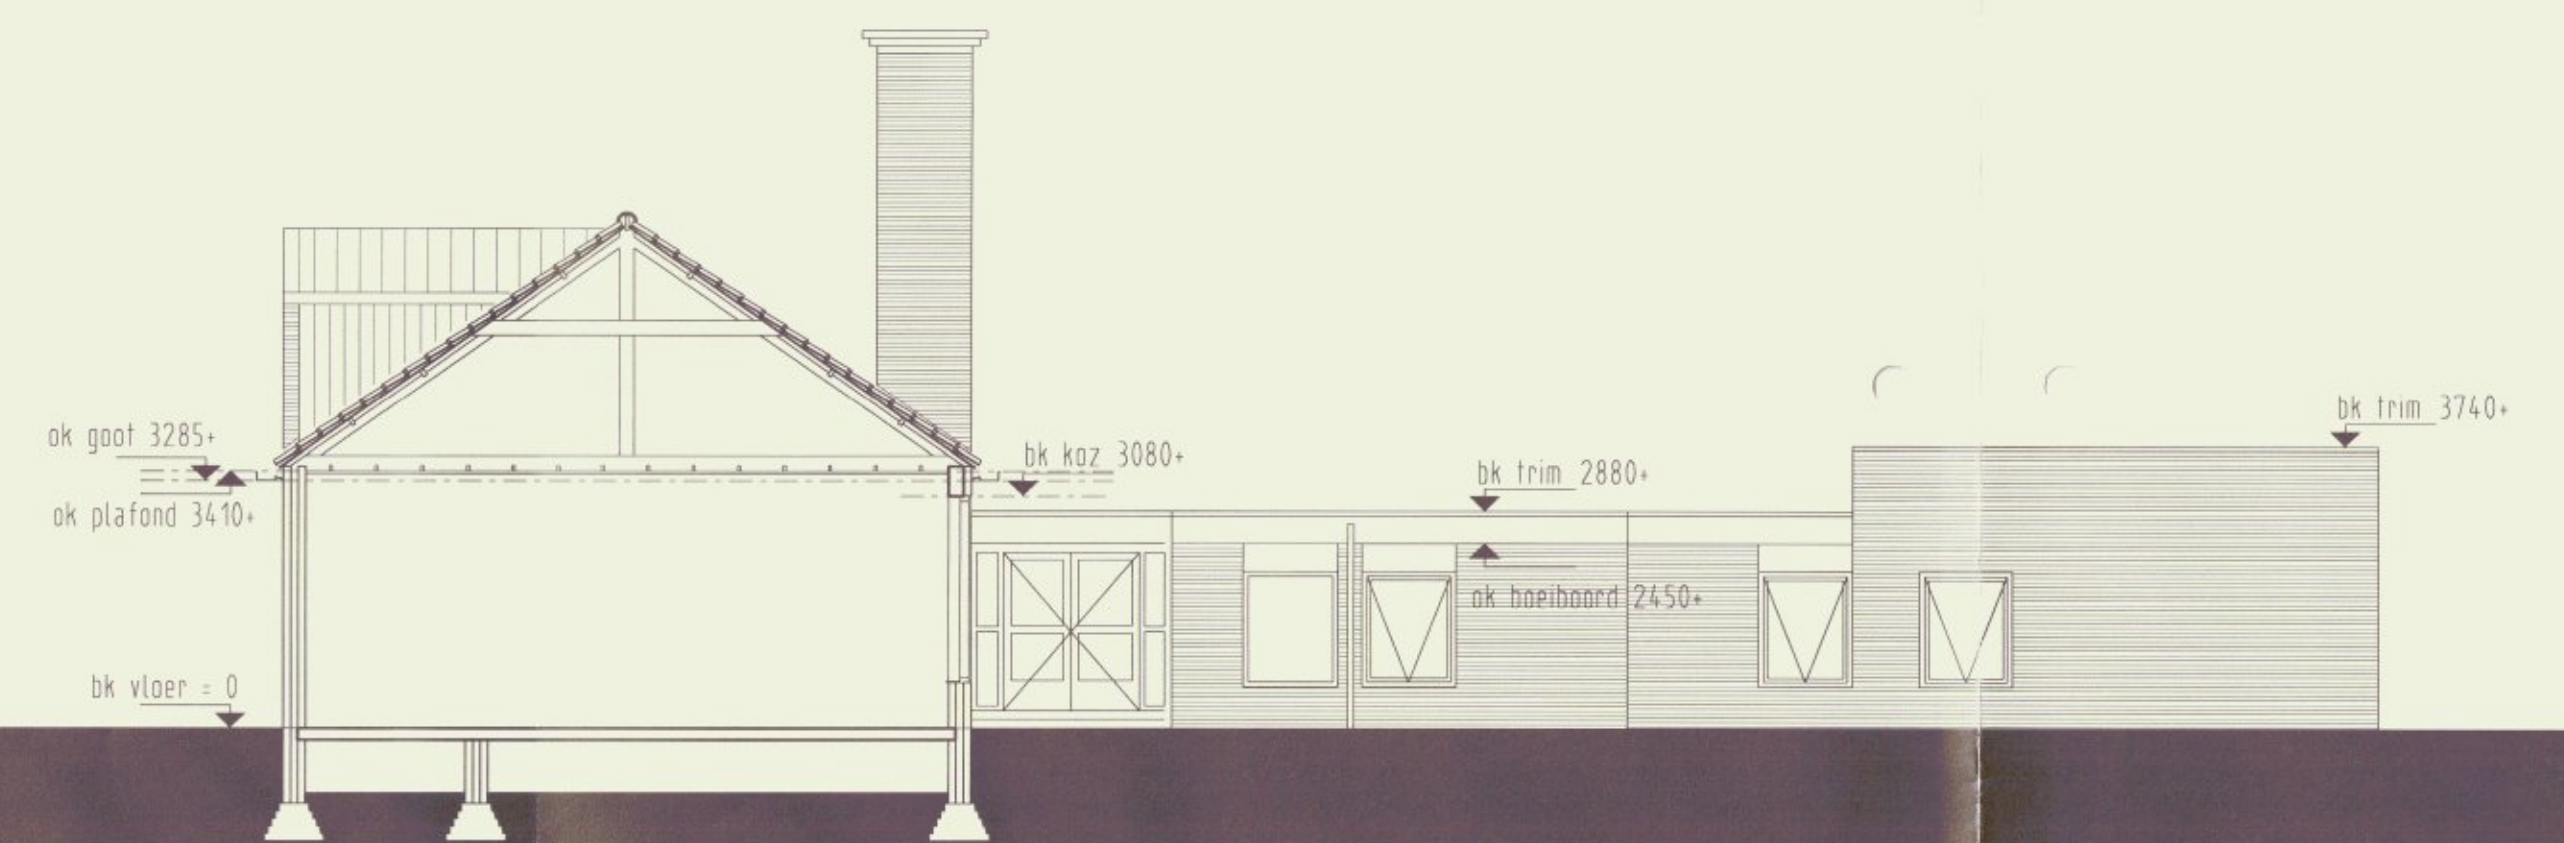

DRSN A-A

Stadsarchitectuur
Gemeentelijke
Brandweer
SLOCHTEN

RETOUR
495/01
13 FEB 2002

Uitbreiding Nevenvestiging Fivelcollege te Siddeburen
Opdrachtgever: Fivelcollege (Christelijke scholengemeenschap)
Bestaande Gevels & Doorsneden

Schaal 1:100	Werk 01-10	Blad BT-01
Datum 06-05-2001	Ontw 24-1-2002	

OVING
ARCHITEKTEN BV
Hoge der A 26
9712 AE Groningen
Postbus 1268 9701 BG
Tel: 060 314411
Fax: 060 3138819