



NOORDGEVEL




ZUIDGEVEL

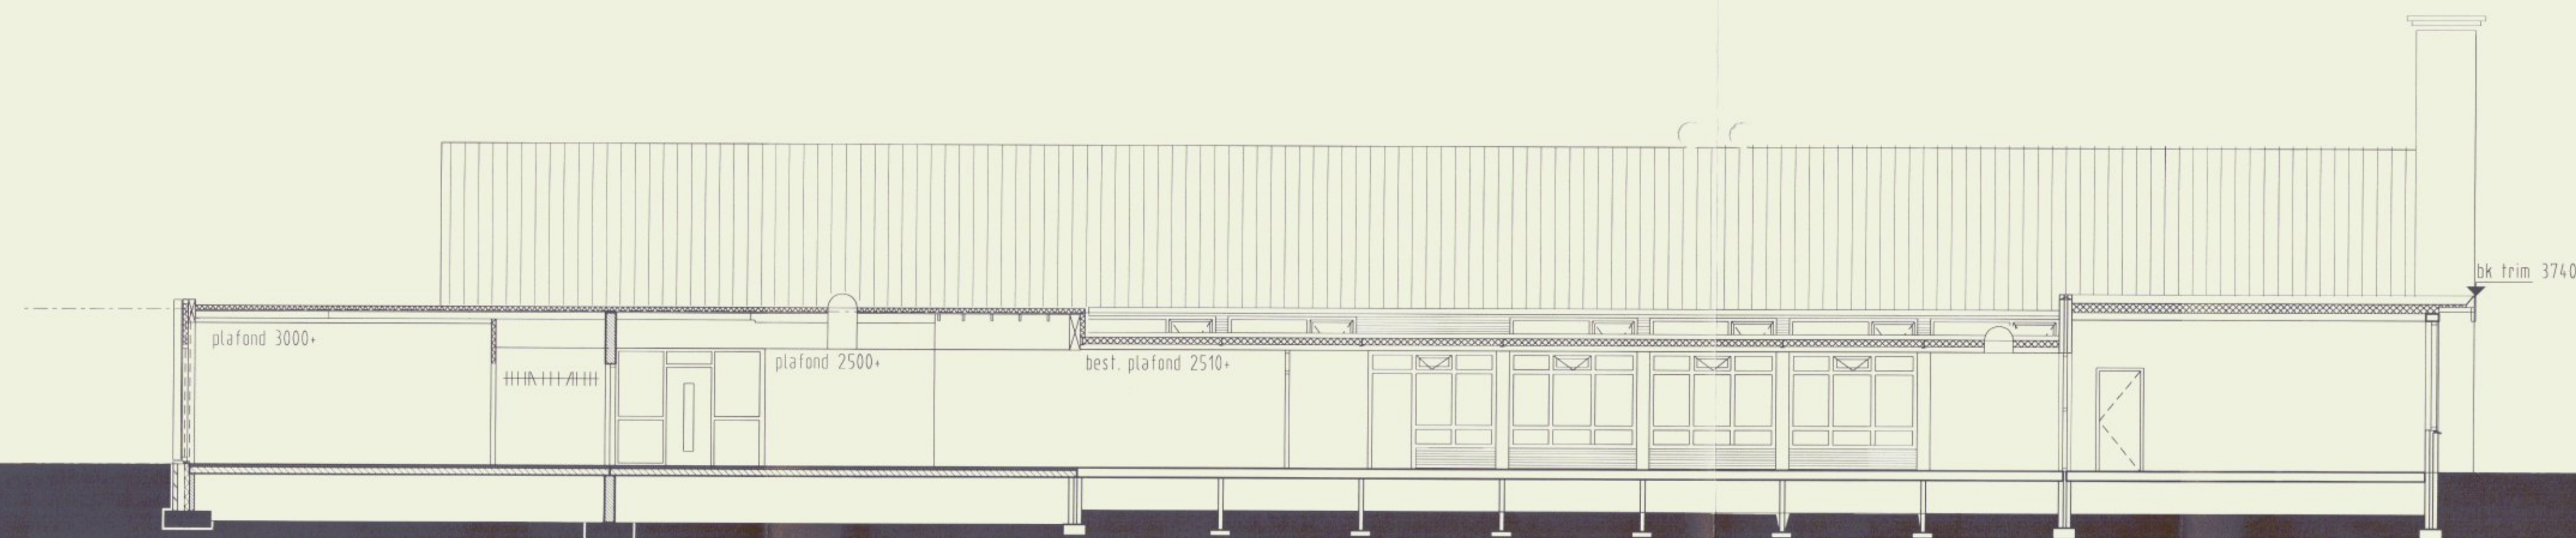


DRSN C-C

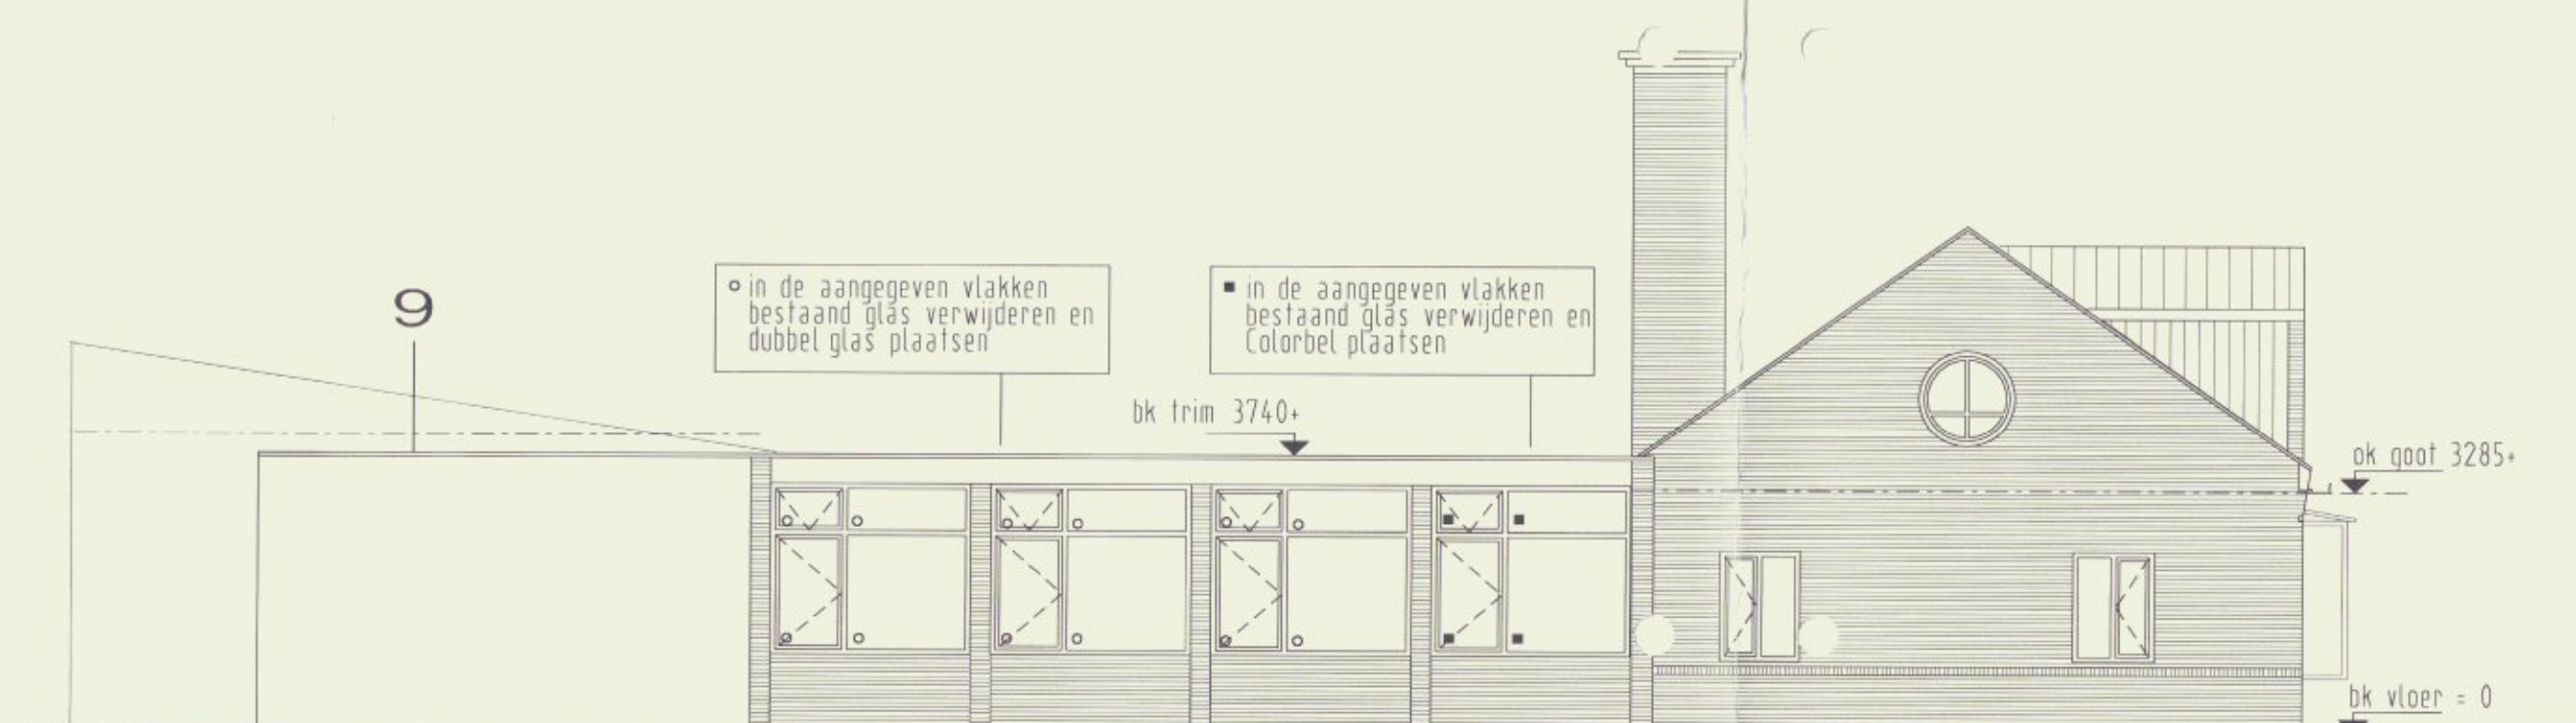


OOSTGEVEL

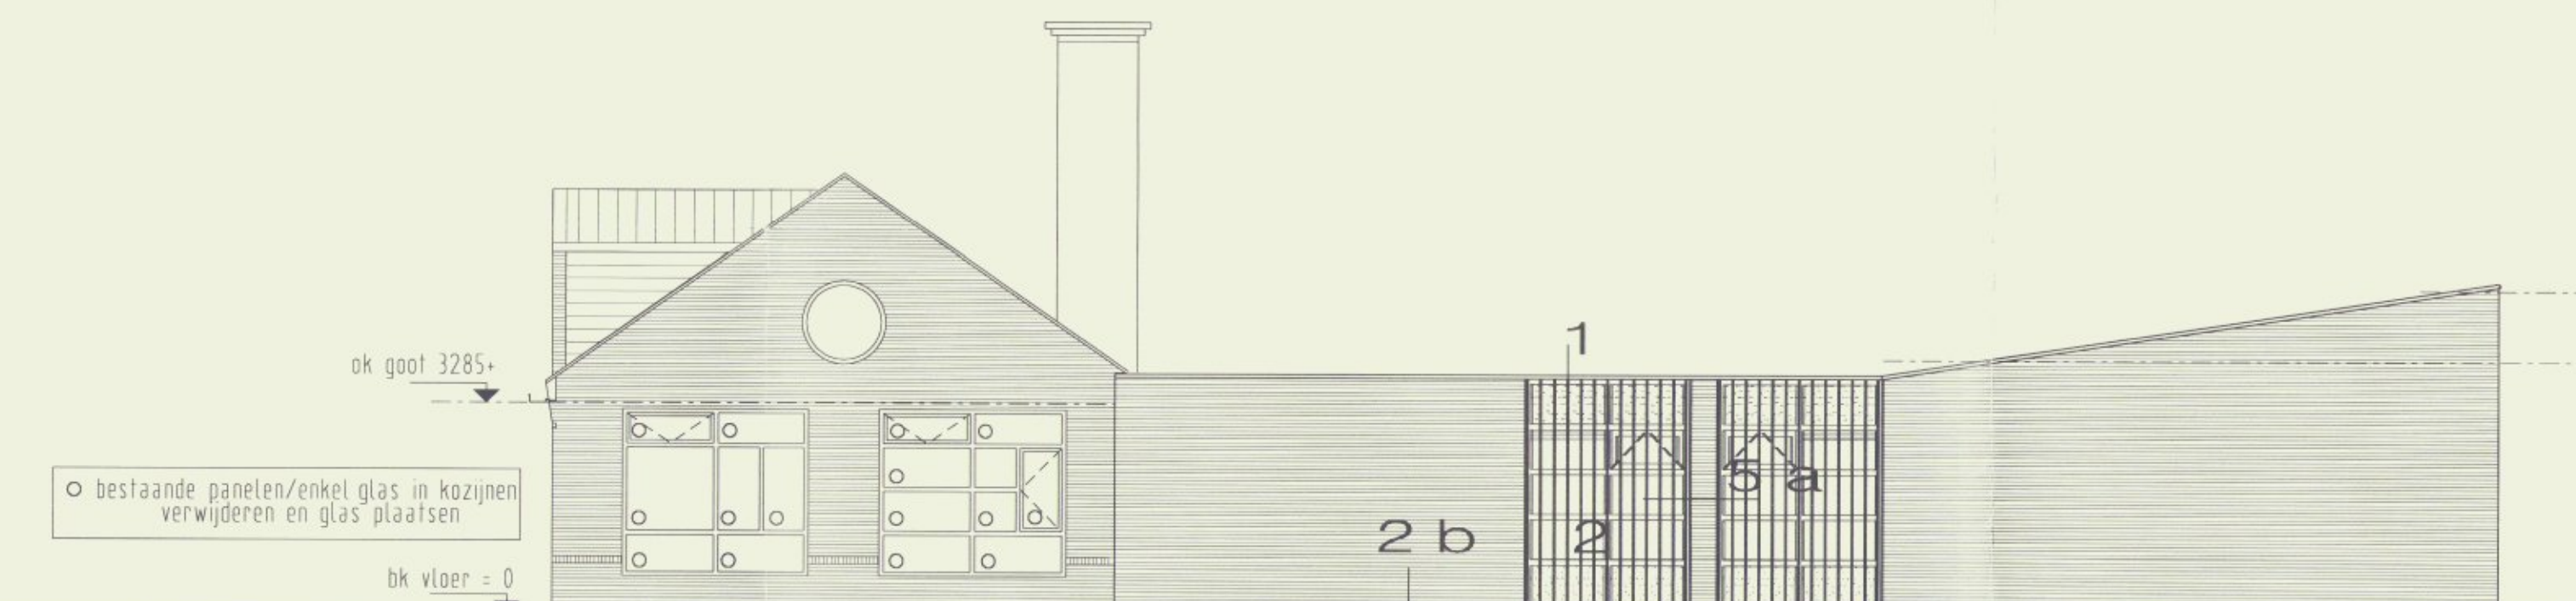

WESTGEVEL

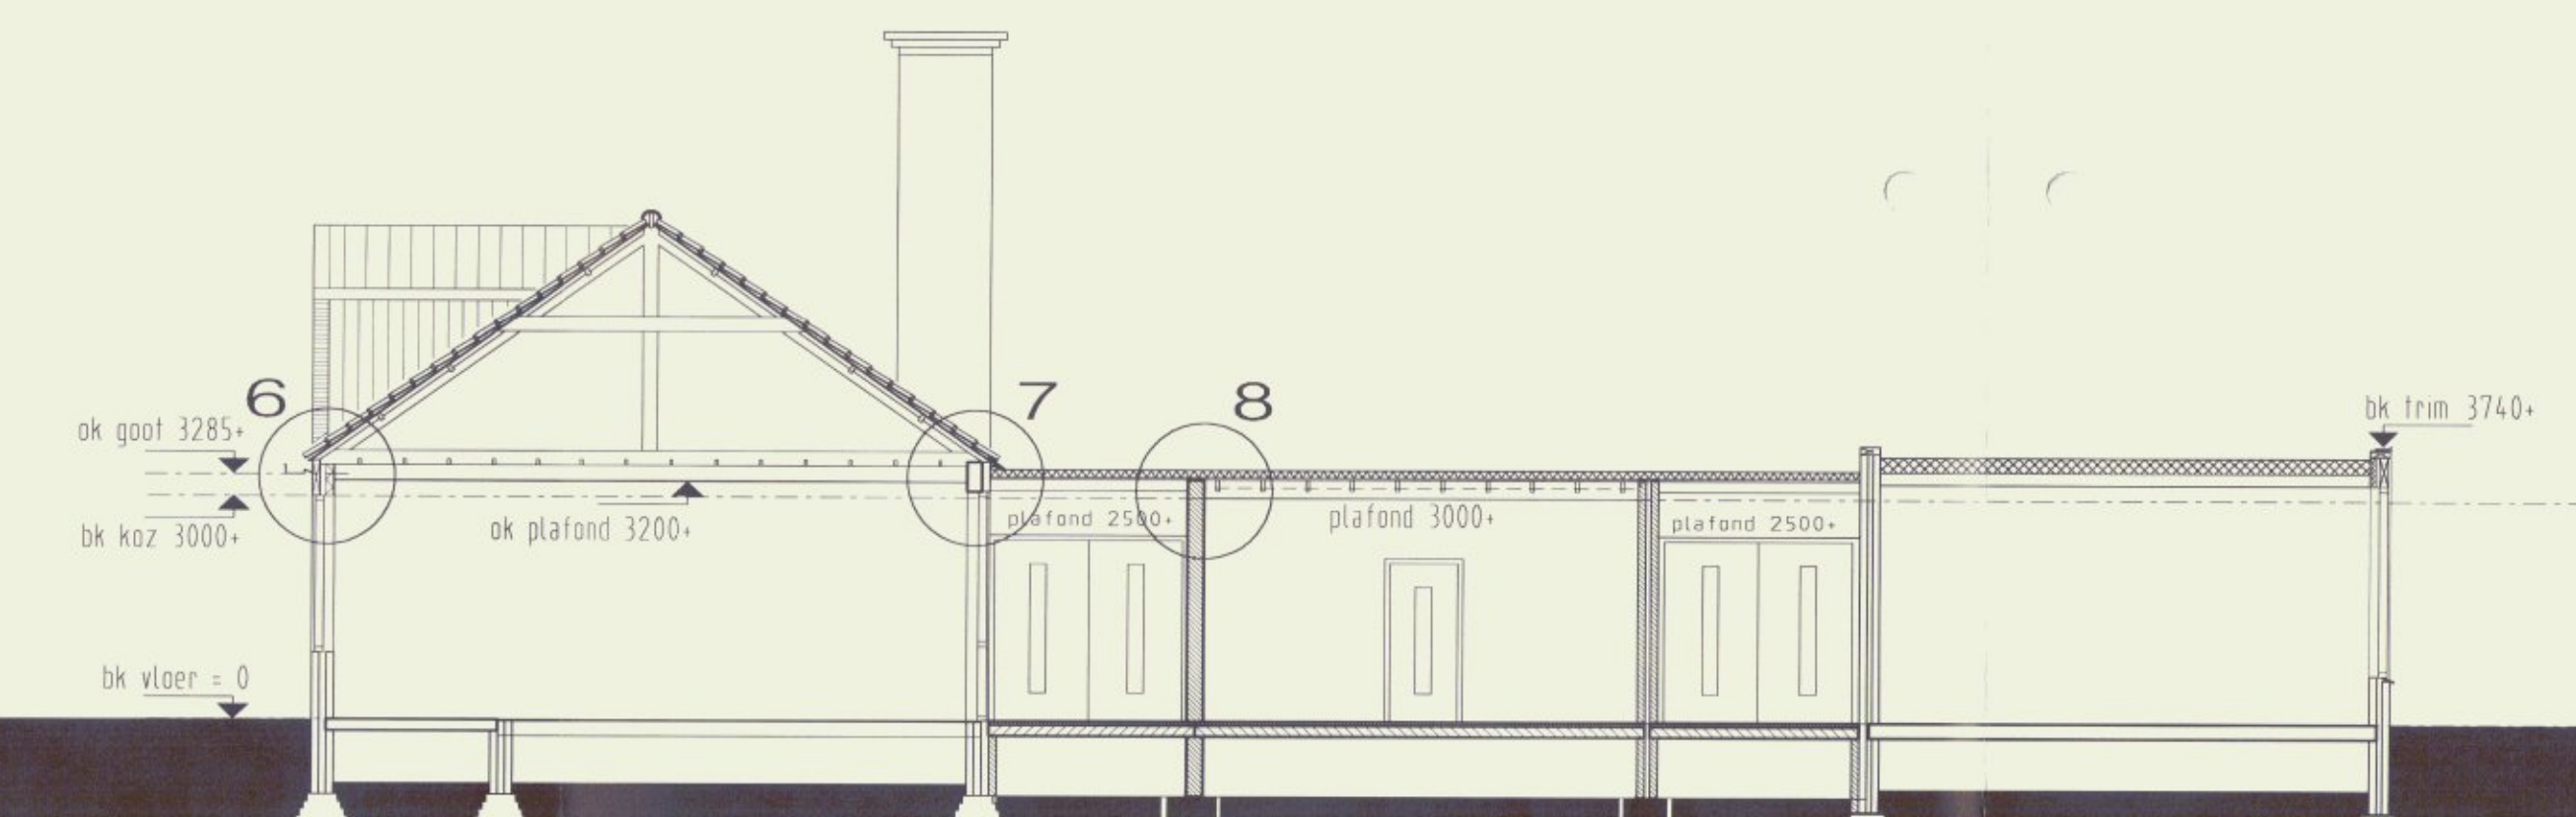

DRSN B-B

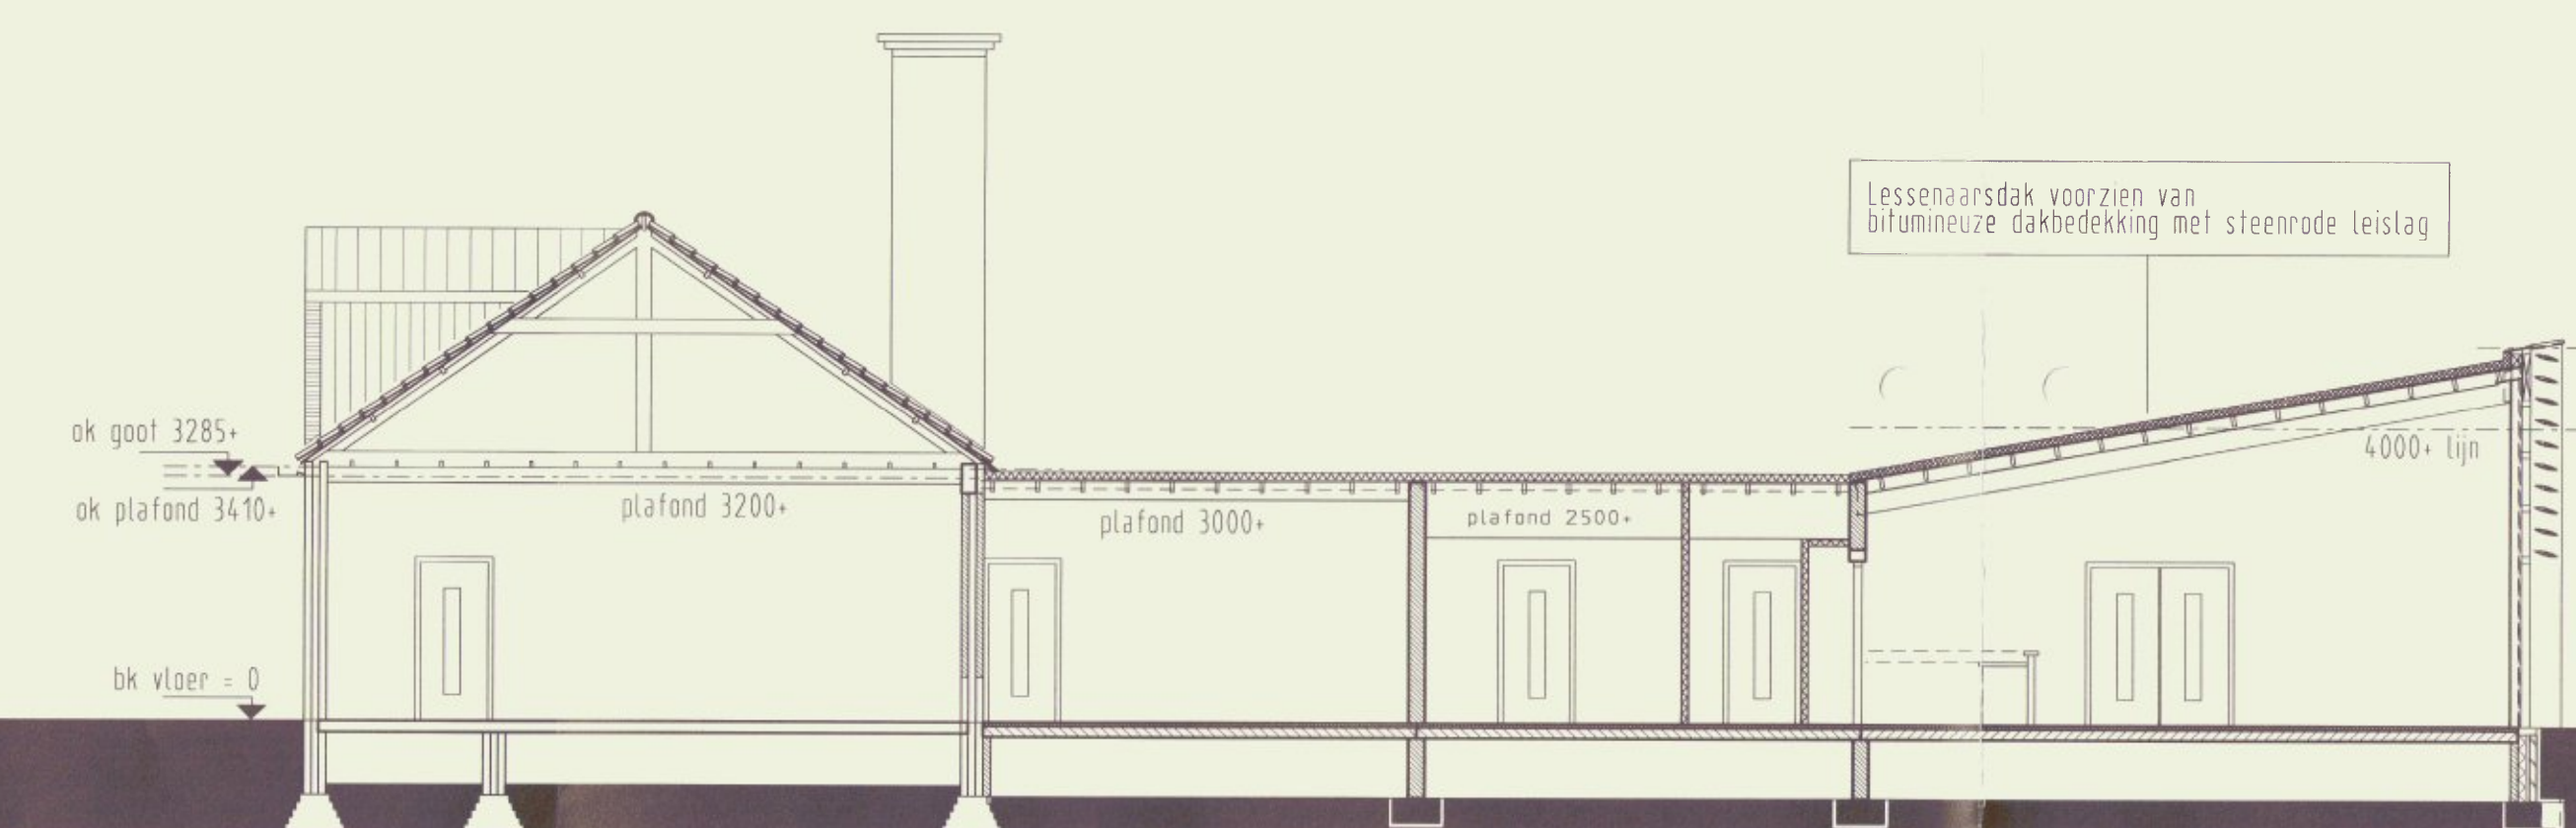

DRSN A-A

Uitbreiding Nevenvestiging Fivelcollege te Siddeburen
Opdrachtgever: Fivelcollege (Christelijke scholengemeenschap)
Bestektekening Gevels & Doorsneden

Schaal: 1:100
Datum: 21-11-2001
Werknr: 01-10
Gew: 11-2-2002
Blad: BO-01

OVING
ARCHITEKTEN BV
Hoge der A 26
9712 AE Groningen
Postbus 1268 9701 BG
Tel: 050 3146111
Fax: 050 3138819