

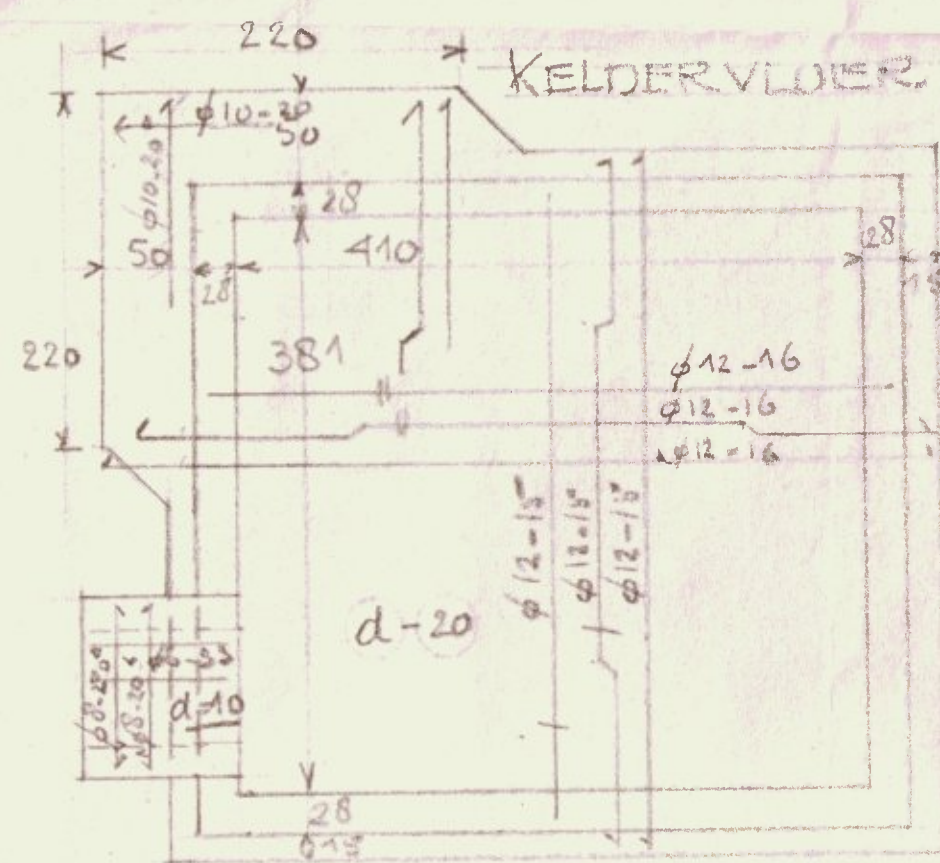
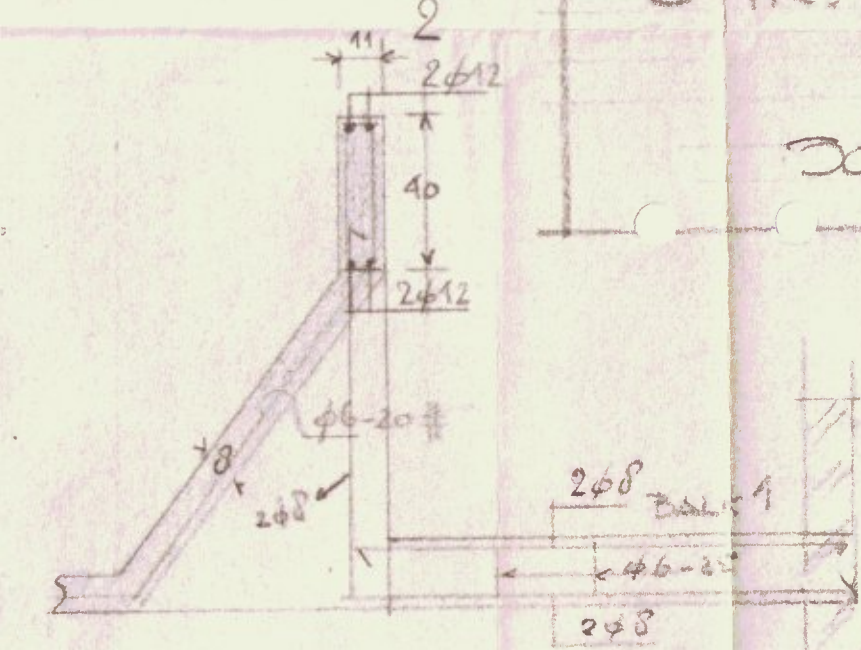







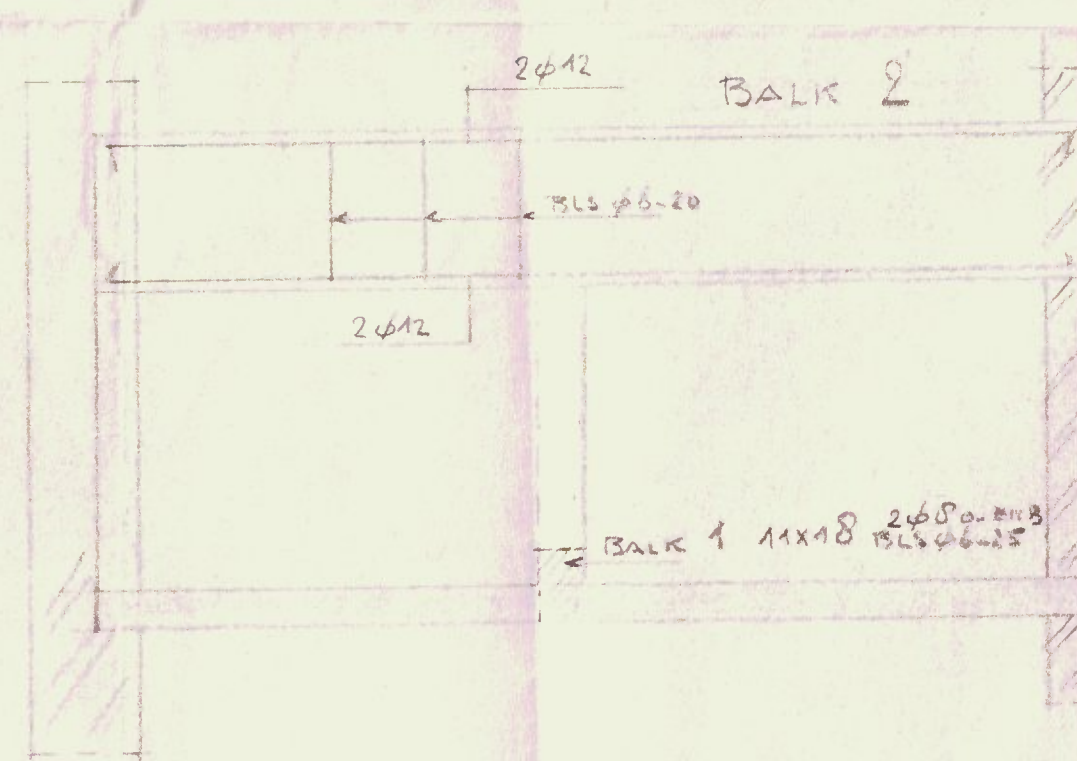


KELDERDEK

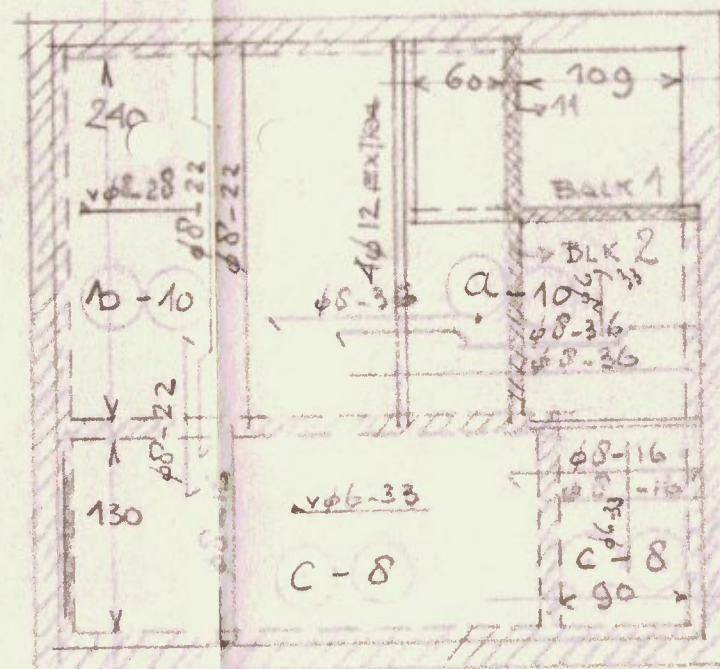

GEW. BETONCONSTRUCTIES
CHR. V.L.D. SCHOOL
SIDDEBOREN
SCHAAL 1A50 EN 1A20

STOEPLAAT

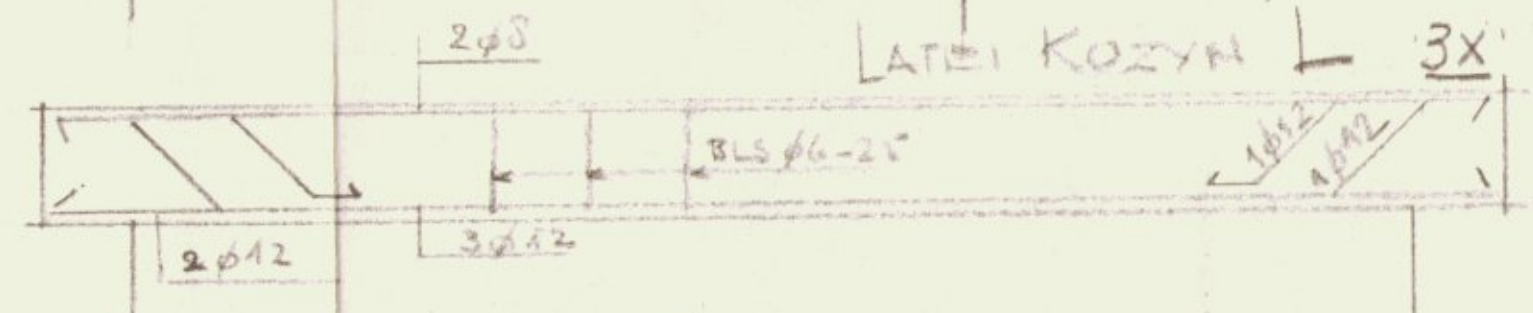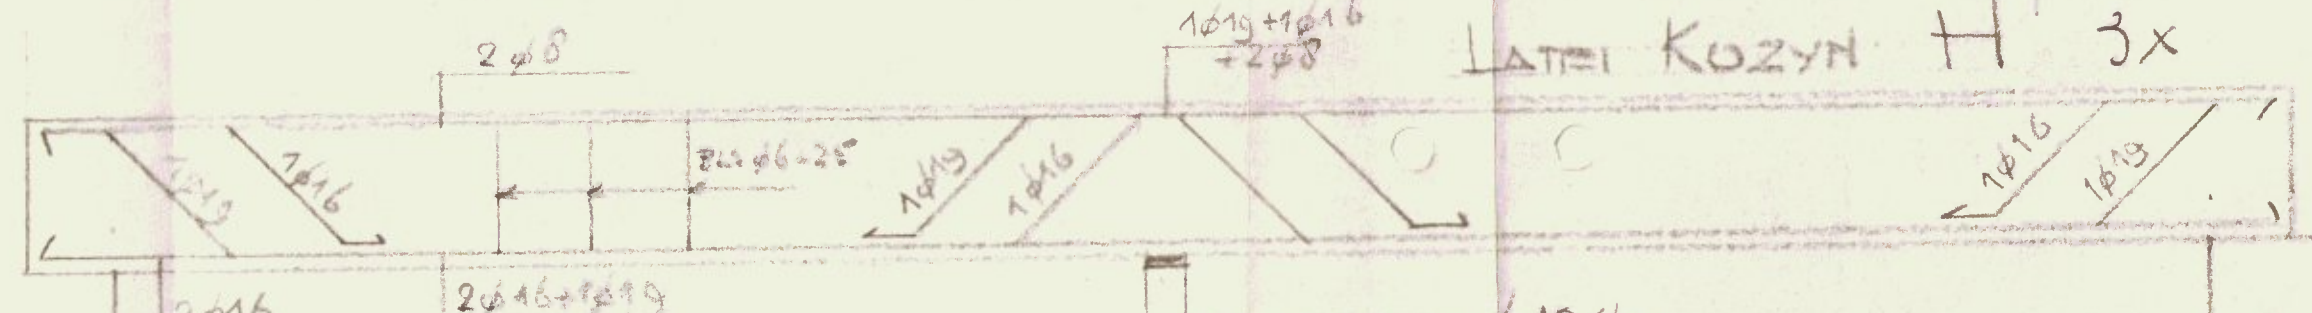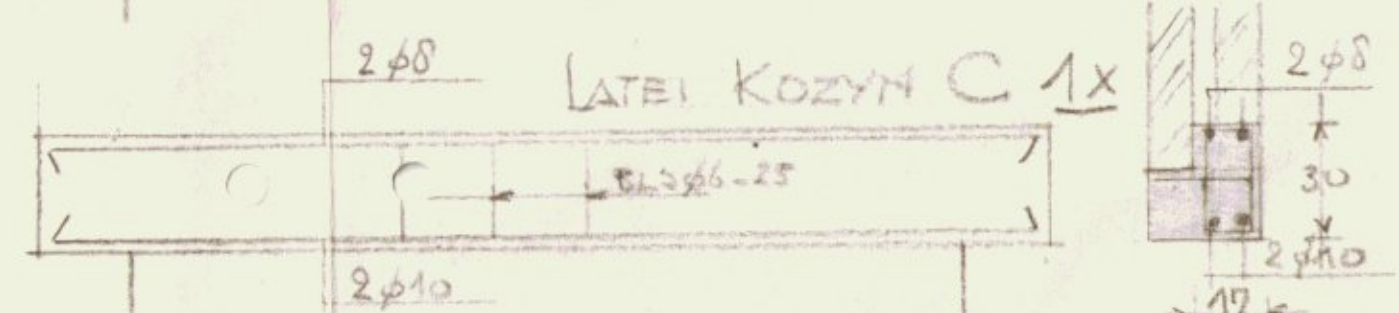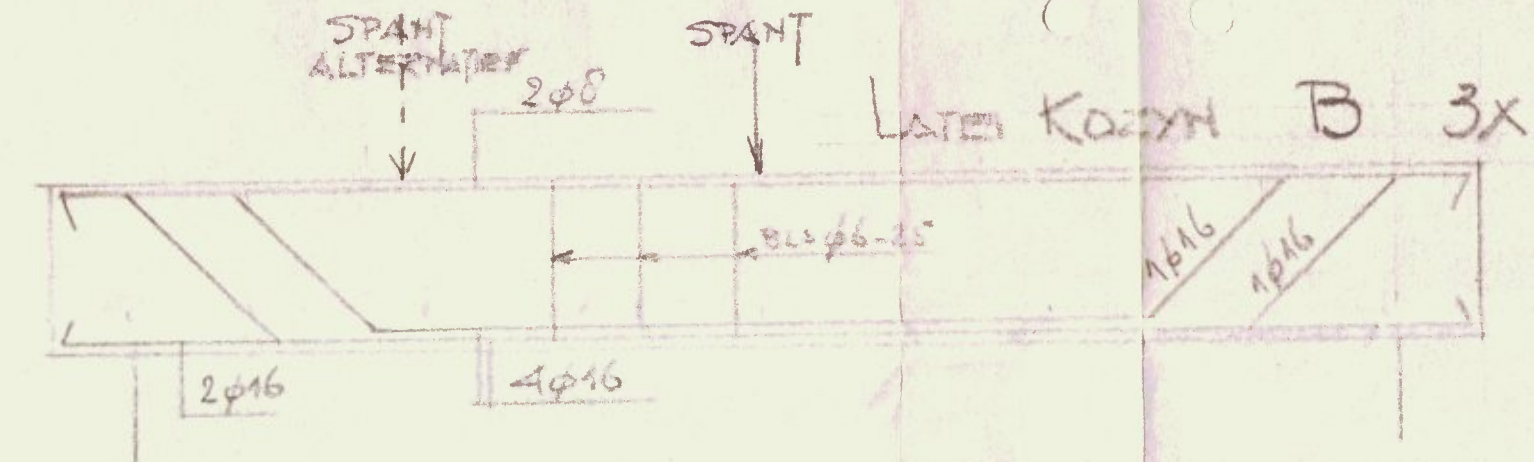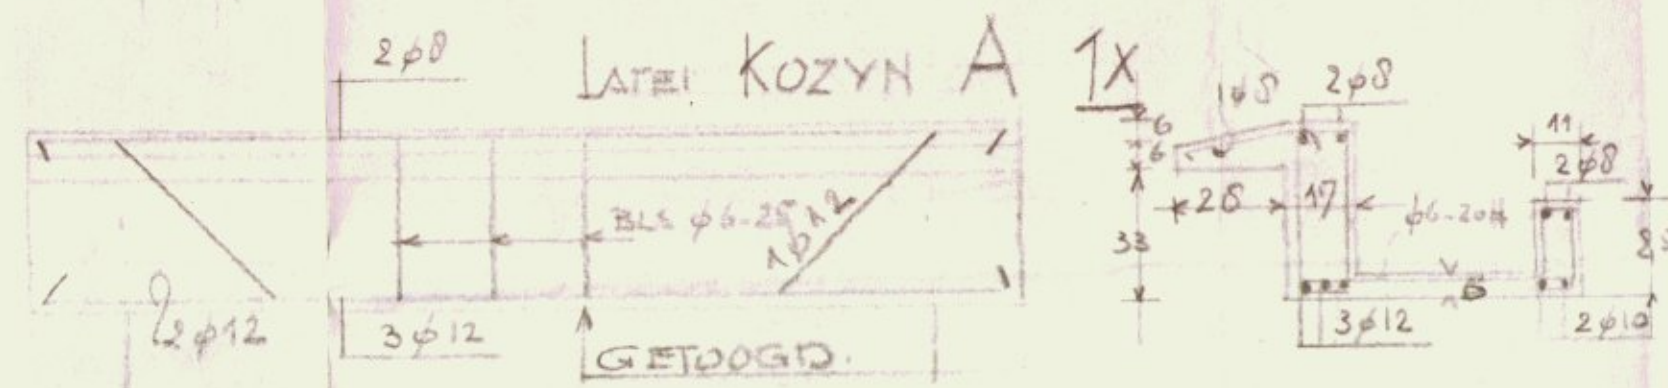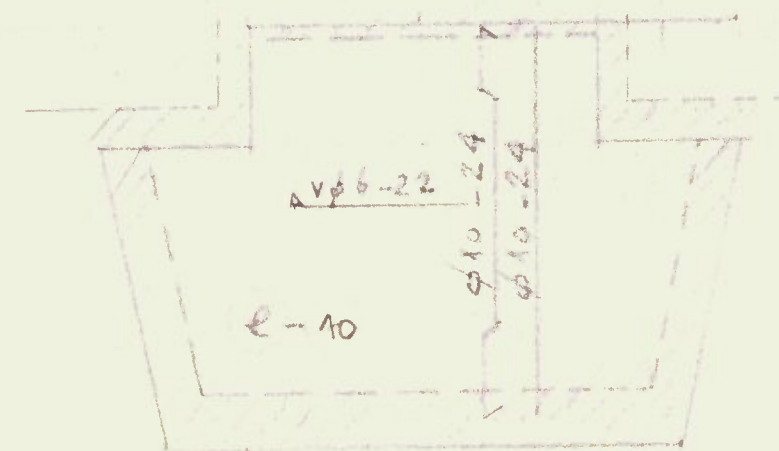

STALEN BUIS ϕ 10 CM
KOPPIJNT 19x10 CM DIT 15 CM
VOETPLAAT 24x11 CM " " "
(aan deze platen ankertjes te lassen)

GEN. WERKEN
SLOCHTEREN.
INGEKOMEN
3 JULI 1951
Nr.

ARCHITECTEN - BUREAU
KUIJER & DREWES
GRONINGEN - APPINGEDAM
Schal 1:50/1:20 Koker 425
Teekening nr. 5876
Datum: 23-6-'51