

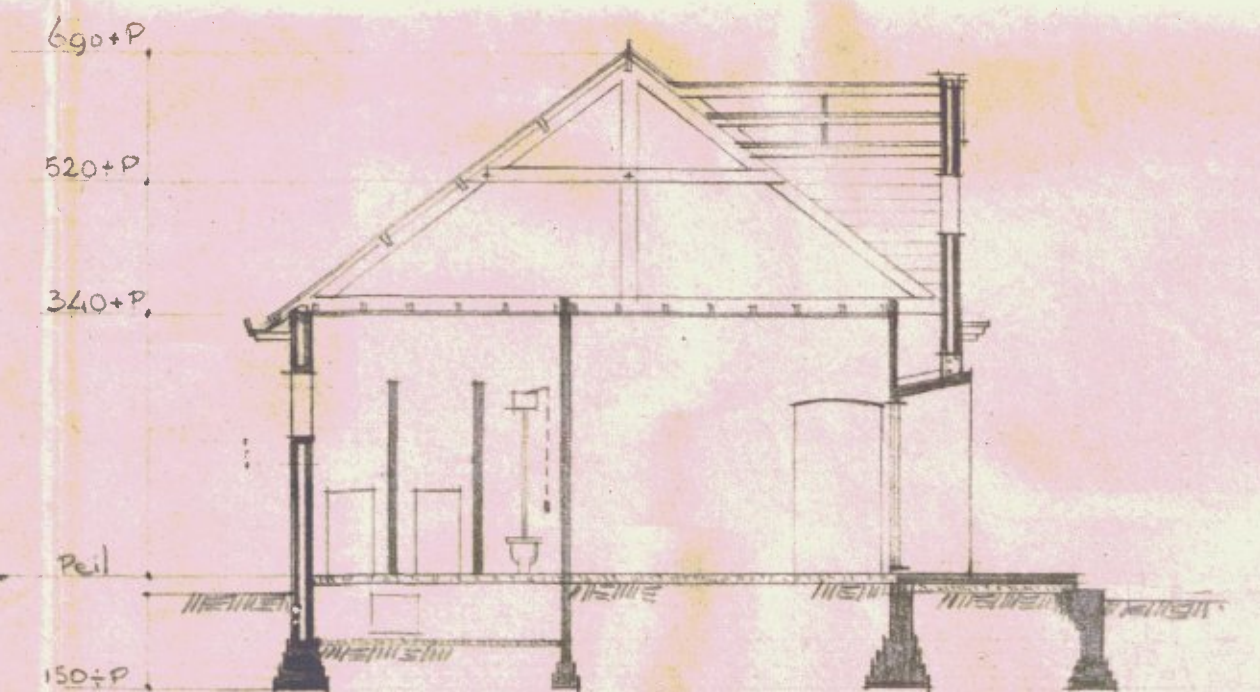
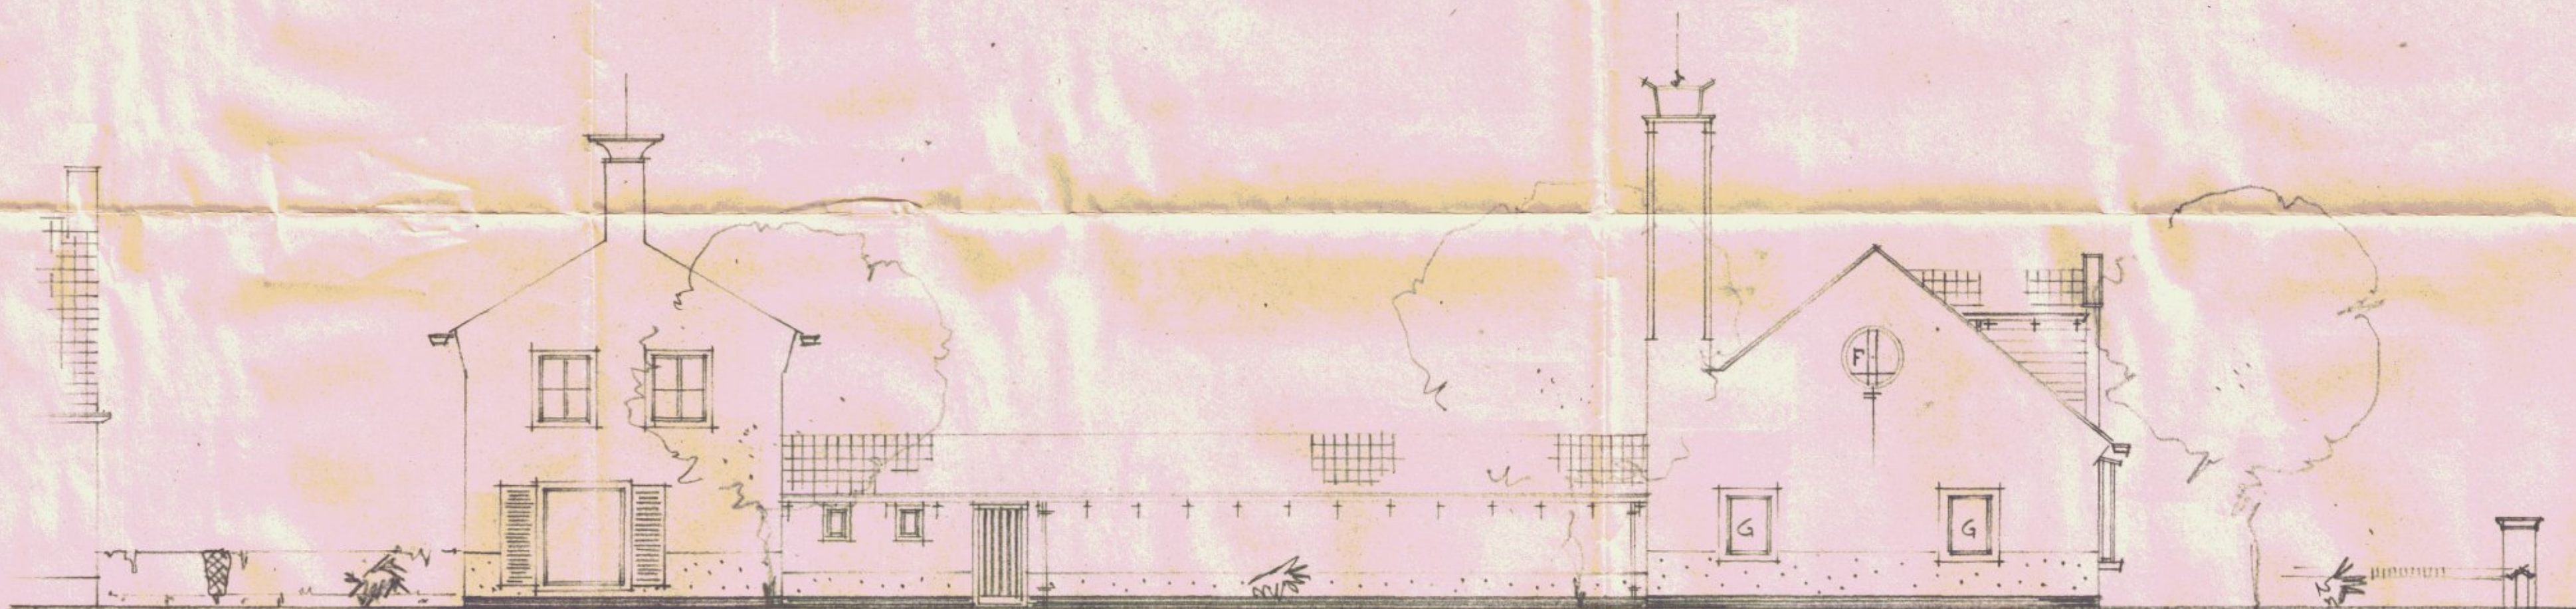




PLAN VOOR HET BOUWEN VAN EEN ULO. SCHOOL TE SIDDEBUREN VOOR DE VERENIGING TOT HET STICHTEN EN INSTANDHOUDEN.
 VAN ULO. SCHOLEN TE SIDDEBUREN eo. SCHAAL 1:100. — IN 3 BLADEN - BLAD 2 — GEVELS

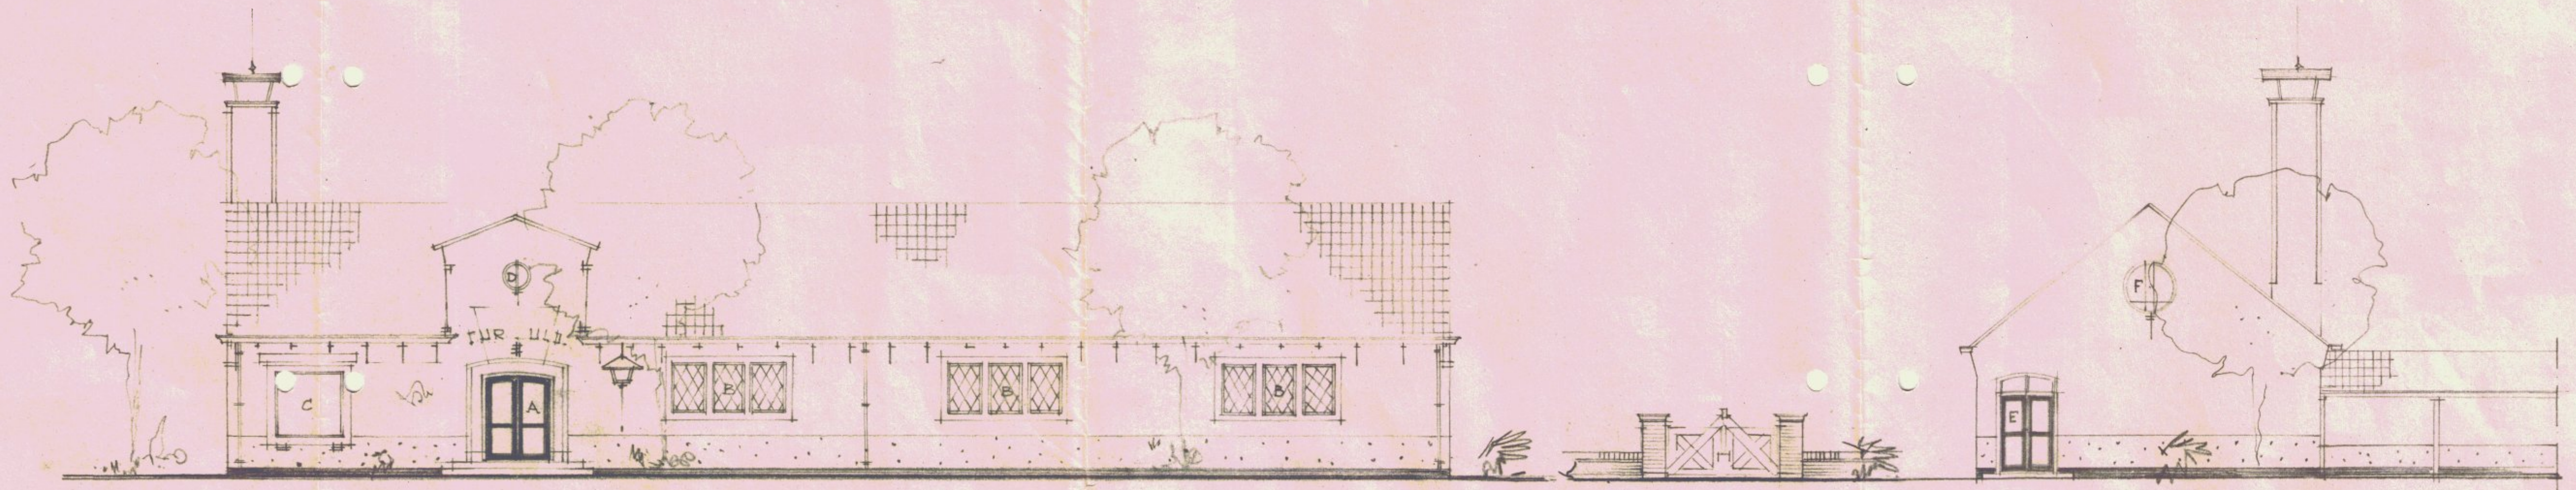

DWARSDOORSNEDEN.

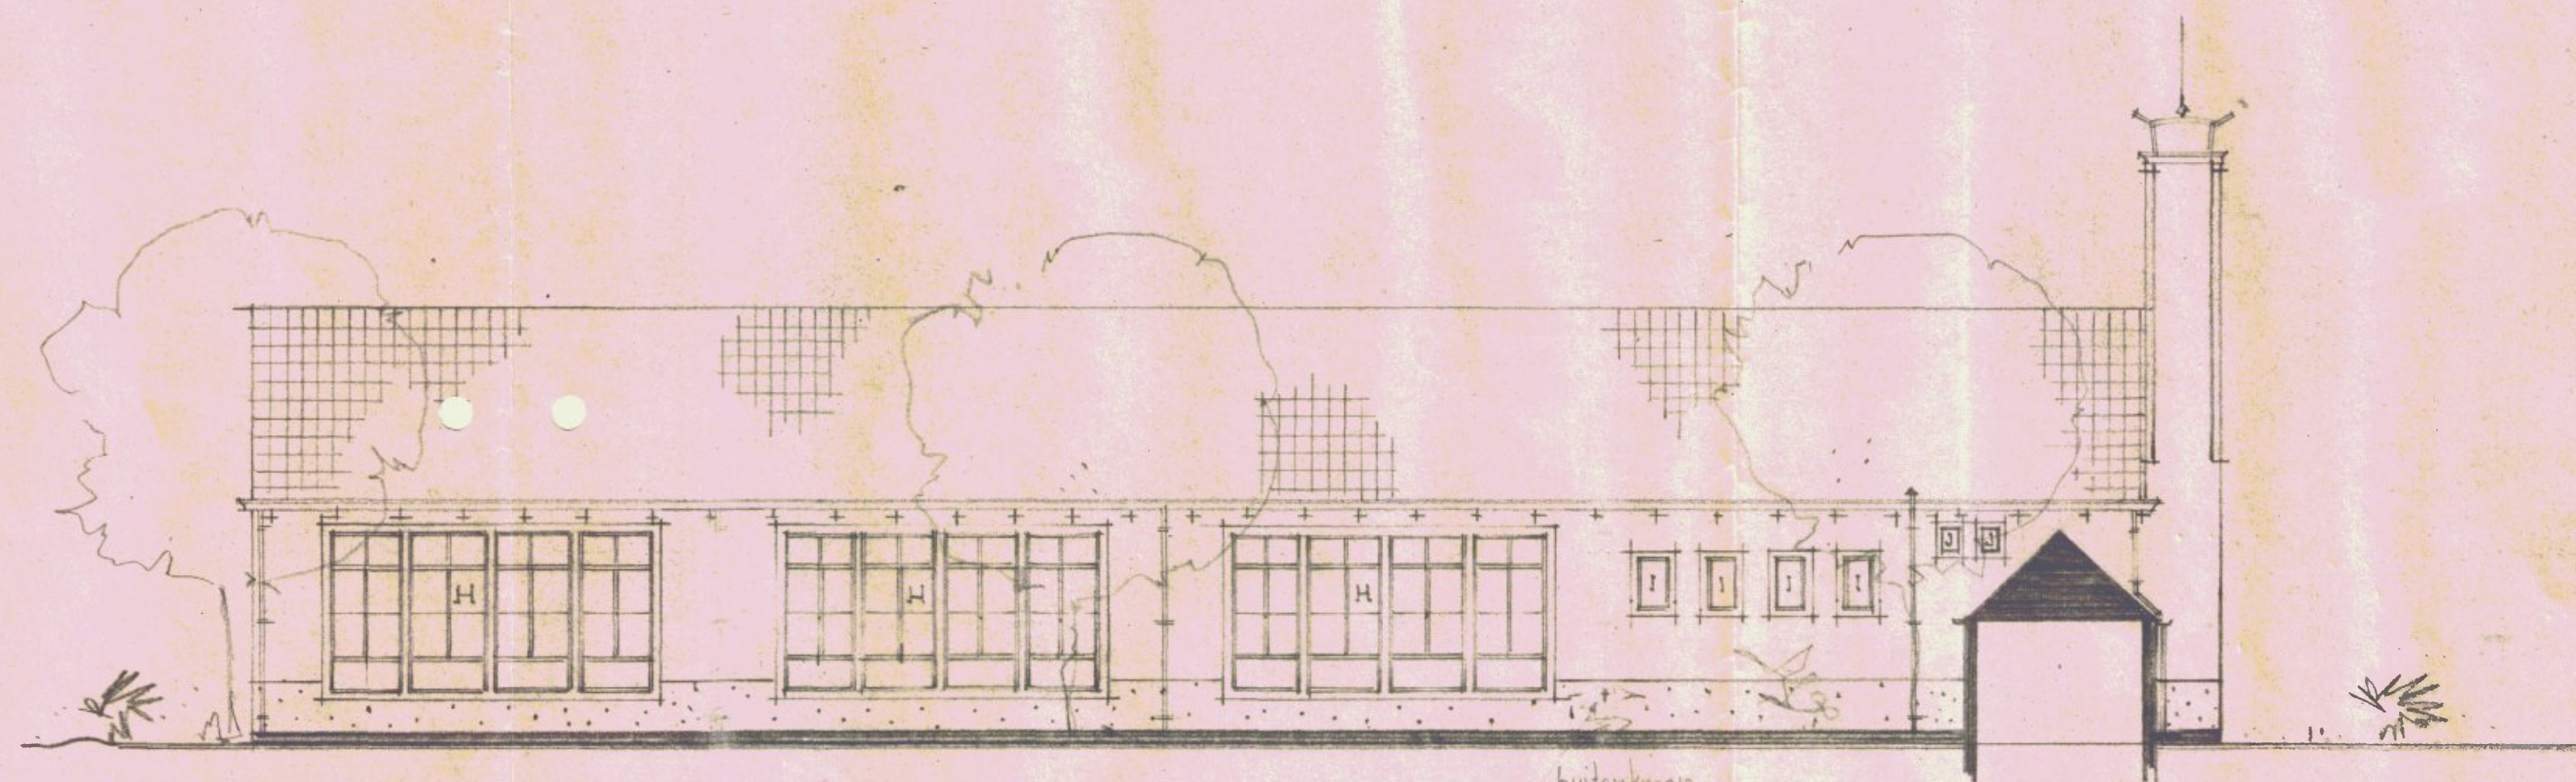

buiten kroon.

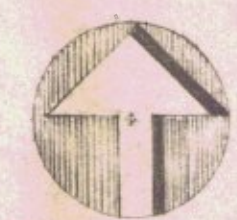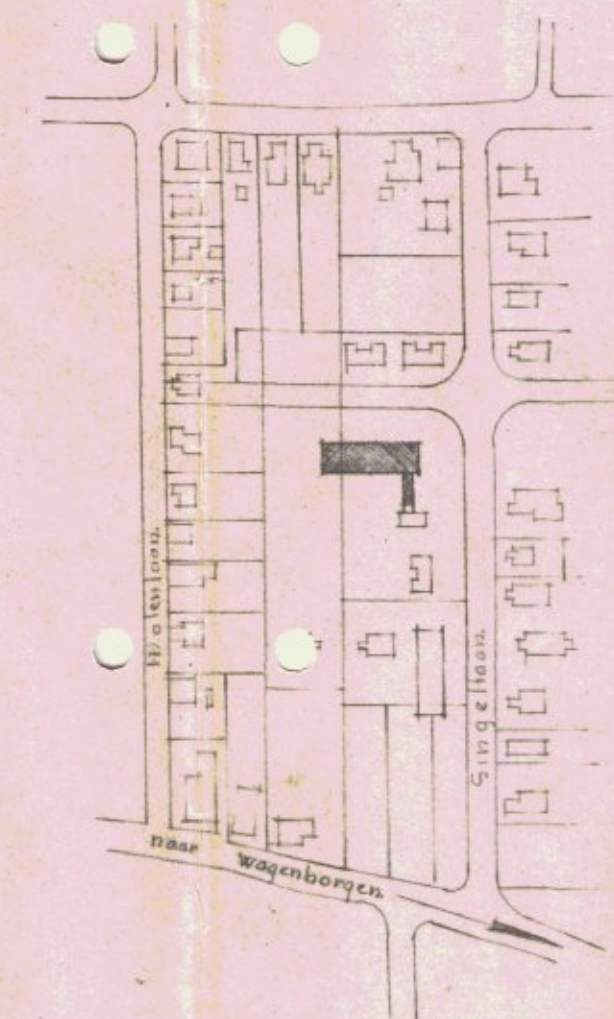

SITUATIE
 GEM. SLOCHTEREN
 SECTIE F SIDDEBUREN.
 NR 1366
 SCHAAL 1:2500

Behoort bij besluit van
 Burgemeester en Wethouders
 der Gemeente SLOCHTEREN, d.d.
 1 December 1950 No. 172
 M.B. bekend,
 De f. Secretaris der gemeente
 Slochteren,

Kond

GEM. WERKEN
 SLOCHTEREN
 AANKOMEN
 16 NOV 1950