

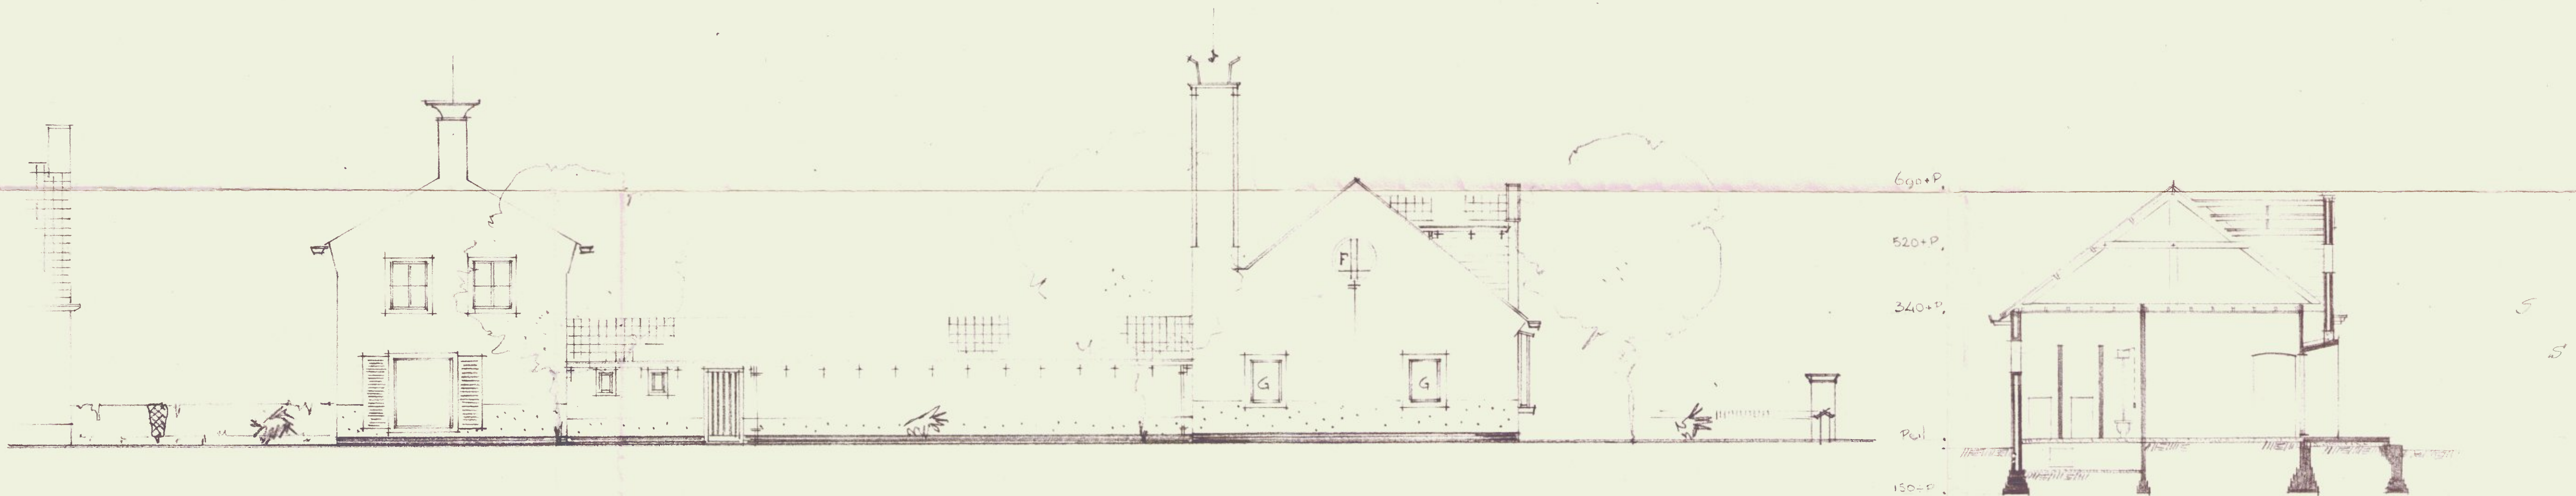
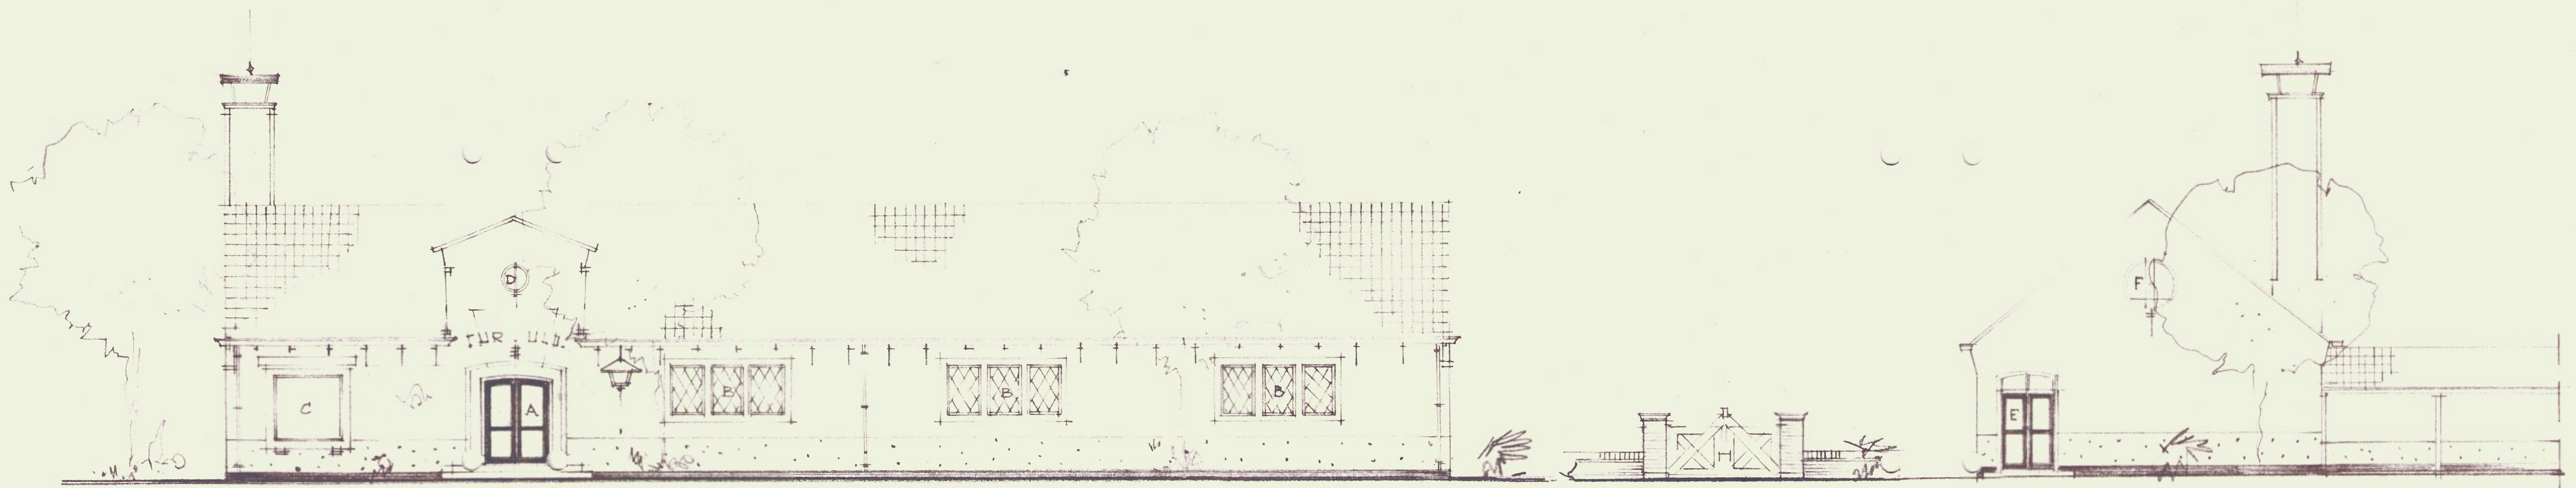
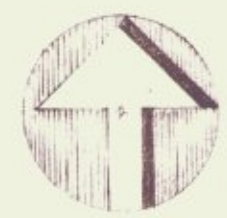


PLAN VOOR HET BOUWEN VAN EEN ULO. SCHOOL, TE SIDDERBUREN VOOR DE VERENIGING TOT HET STICHTEN EN INSTANDHOUDEN.
VAN ULO. SCHOLEN TE SIDDERBUREN E.O. SCHAAL 1:100. — IN 3 BLADEN - BLAD 2 — GEVELS

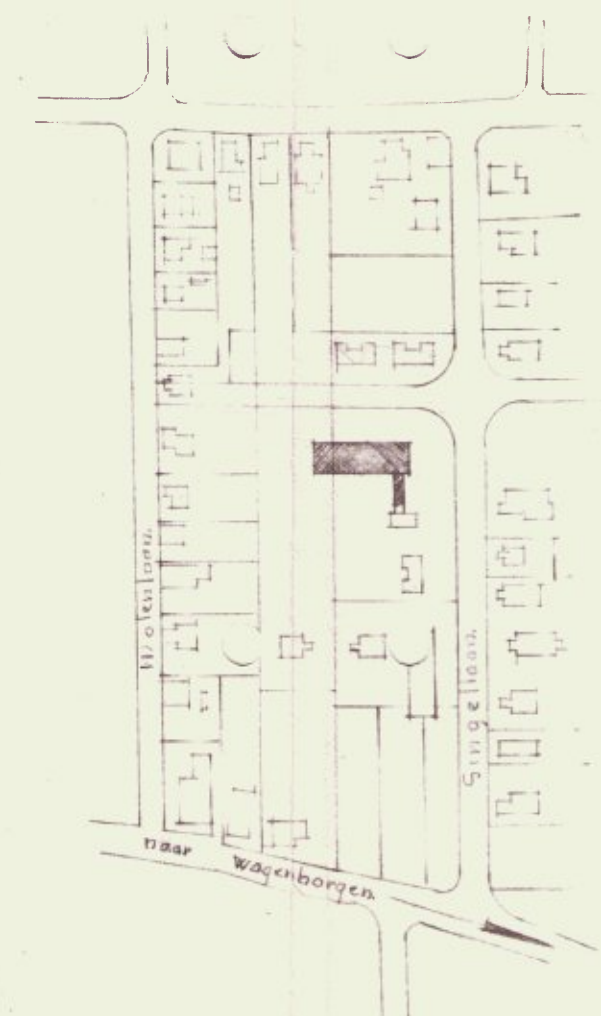

DWARSDOORSNEDEN.

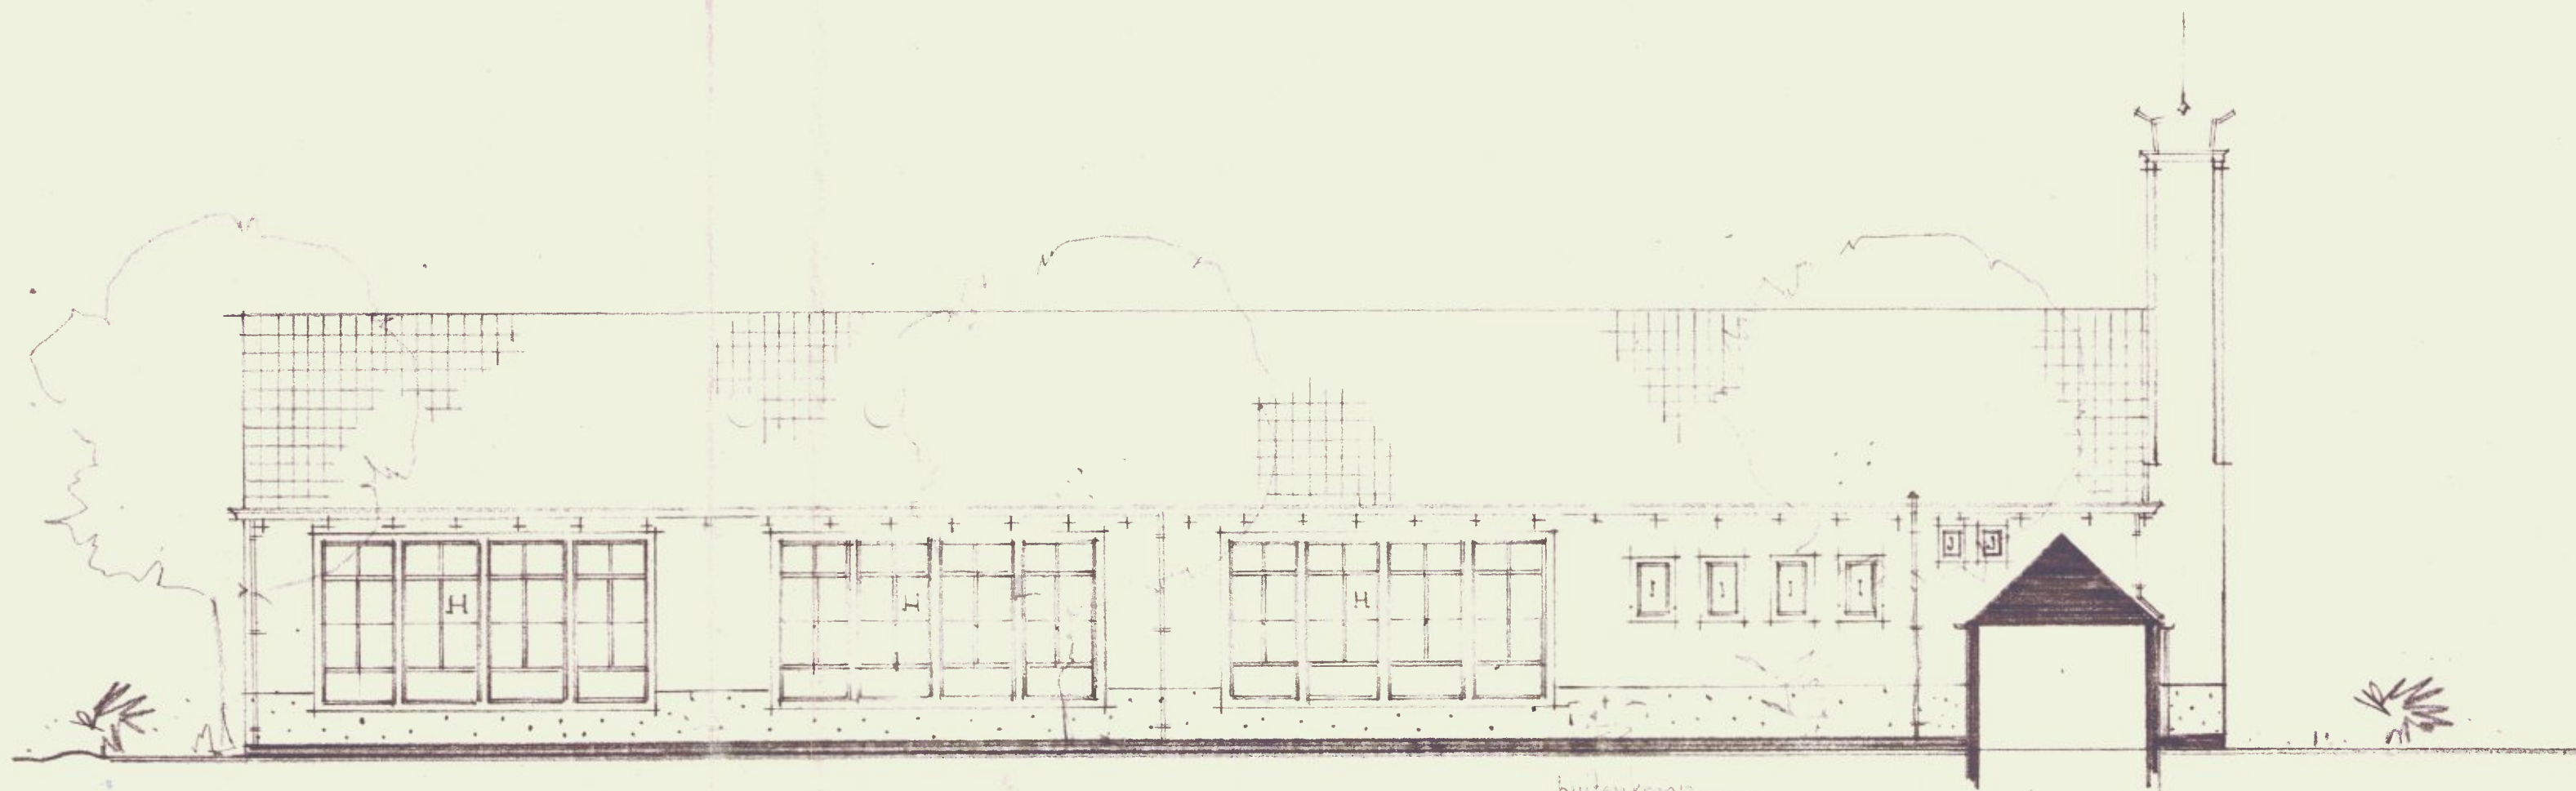

GEM. WERKEN
SLOCHTEREN.
INGEKOMEN
20 NOV 1950
Nr. 1366

SITUATIE
GEM. SLOCHTEREN
SECTIE E SIDDERBUREN
Nr 1366
SCHAAL 1:2500

Behoort bij besluit van
Burgemeester en Wethouders
der Gemeente SLOCHTEREN, d.d.
1 December 1950 No. 172
M. J. bekend,
De 1. Secretaris der gemeente
Slochteren,

Krns