


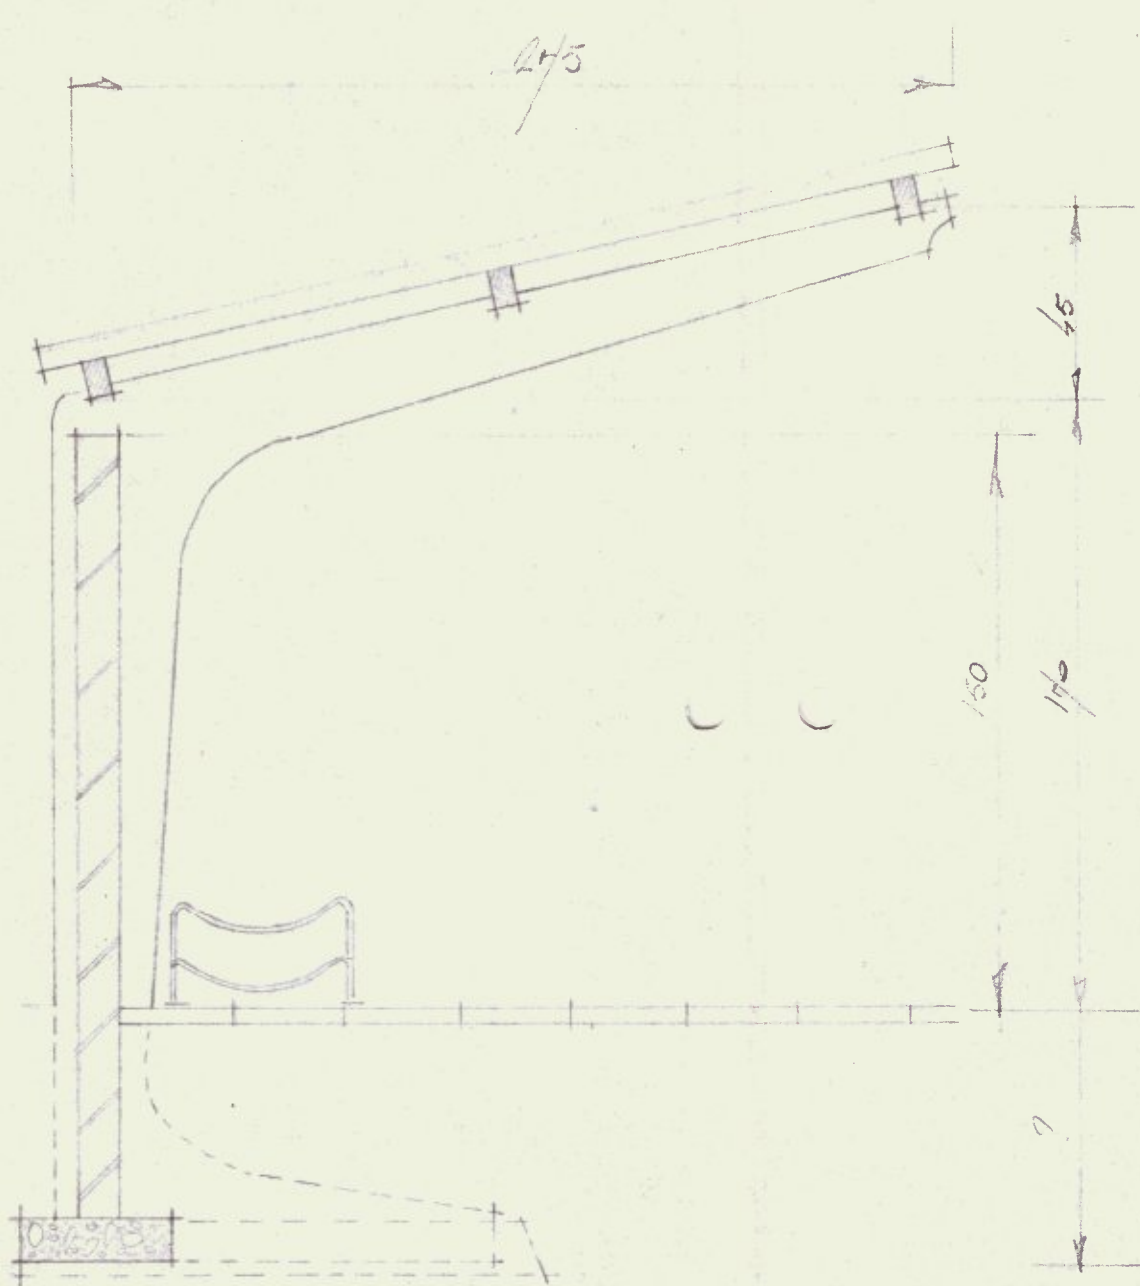
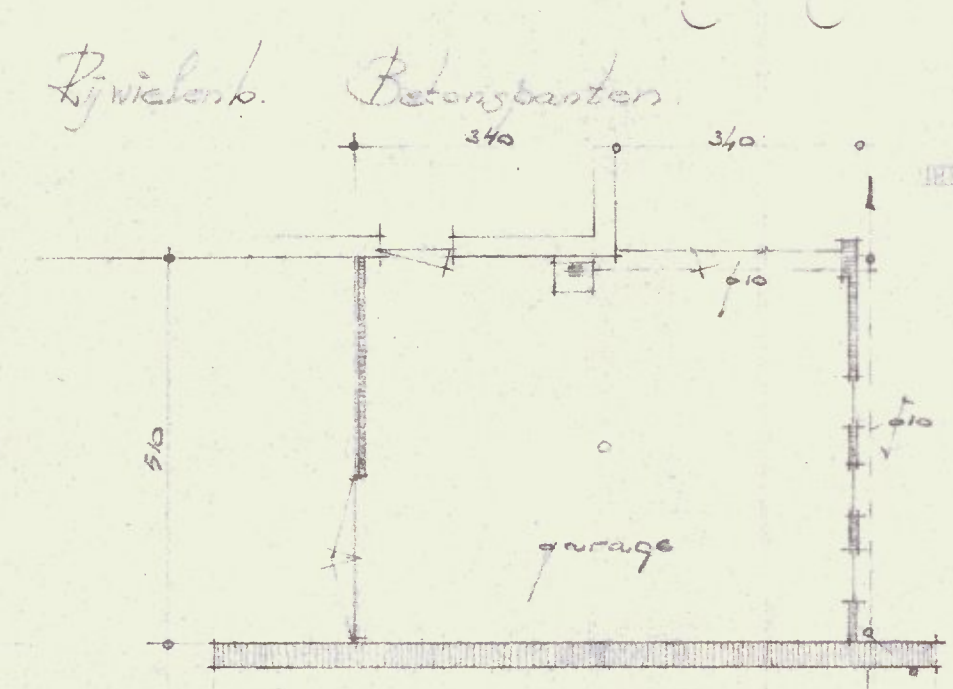


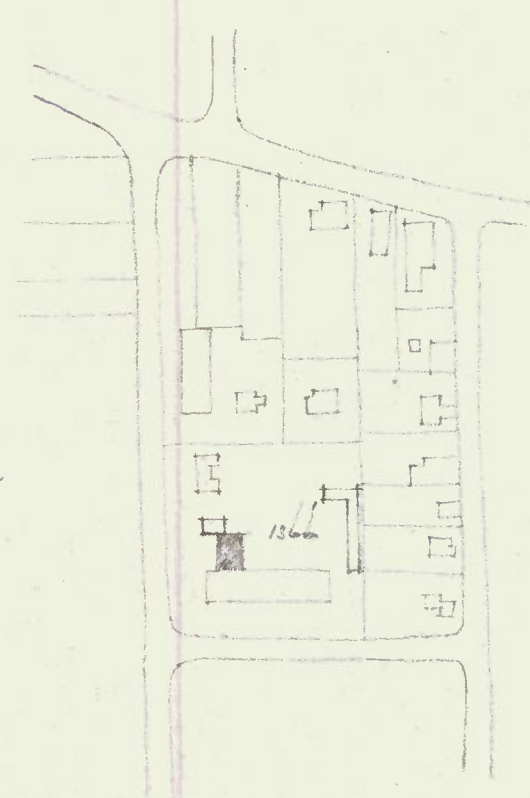

Situatie: gem Slochteren
 Sectie: nummer 1366
 Schaal: 1:2500

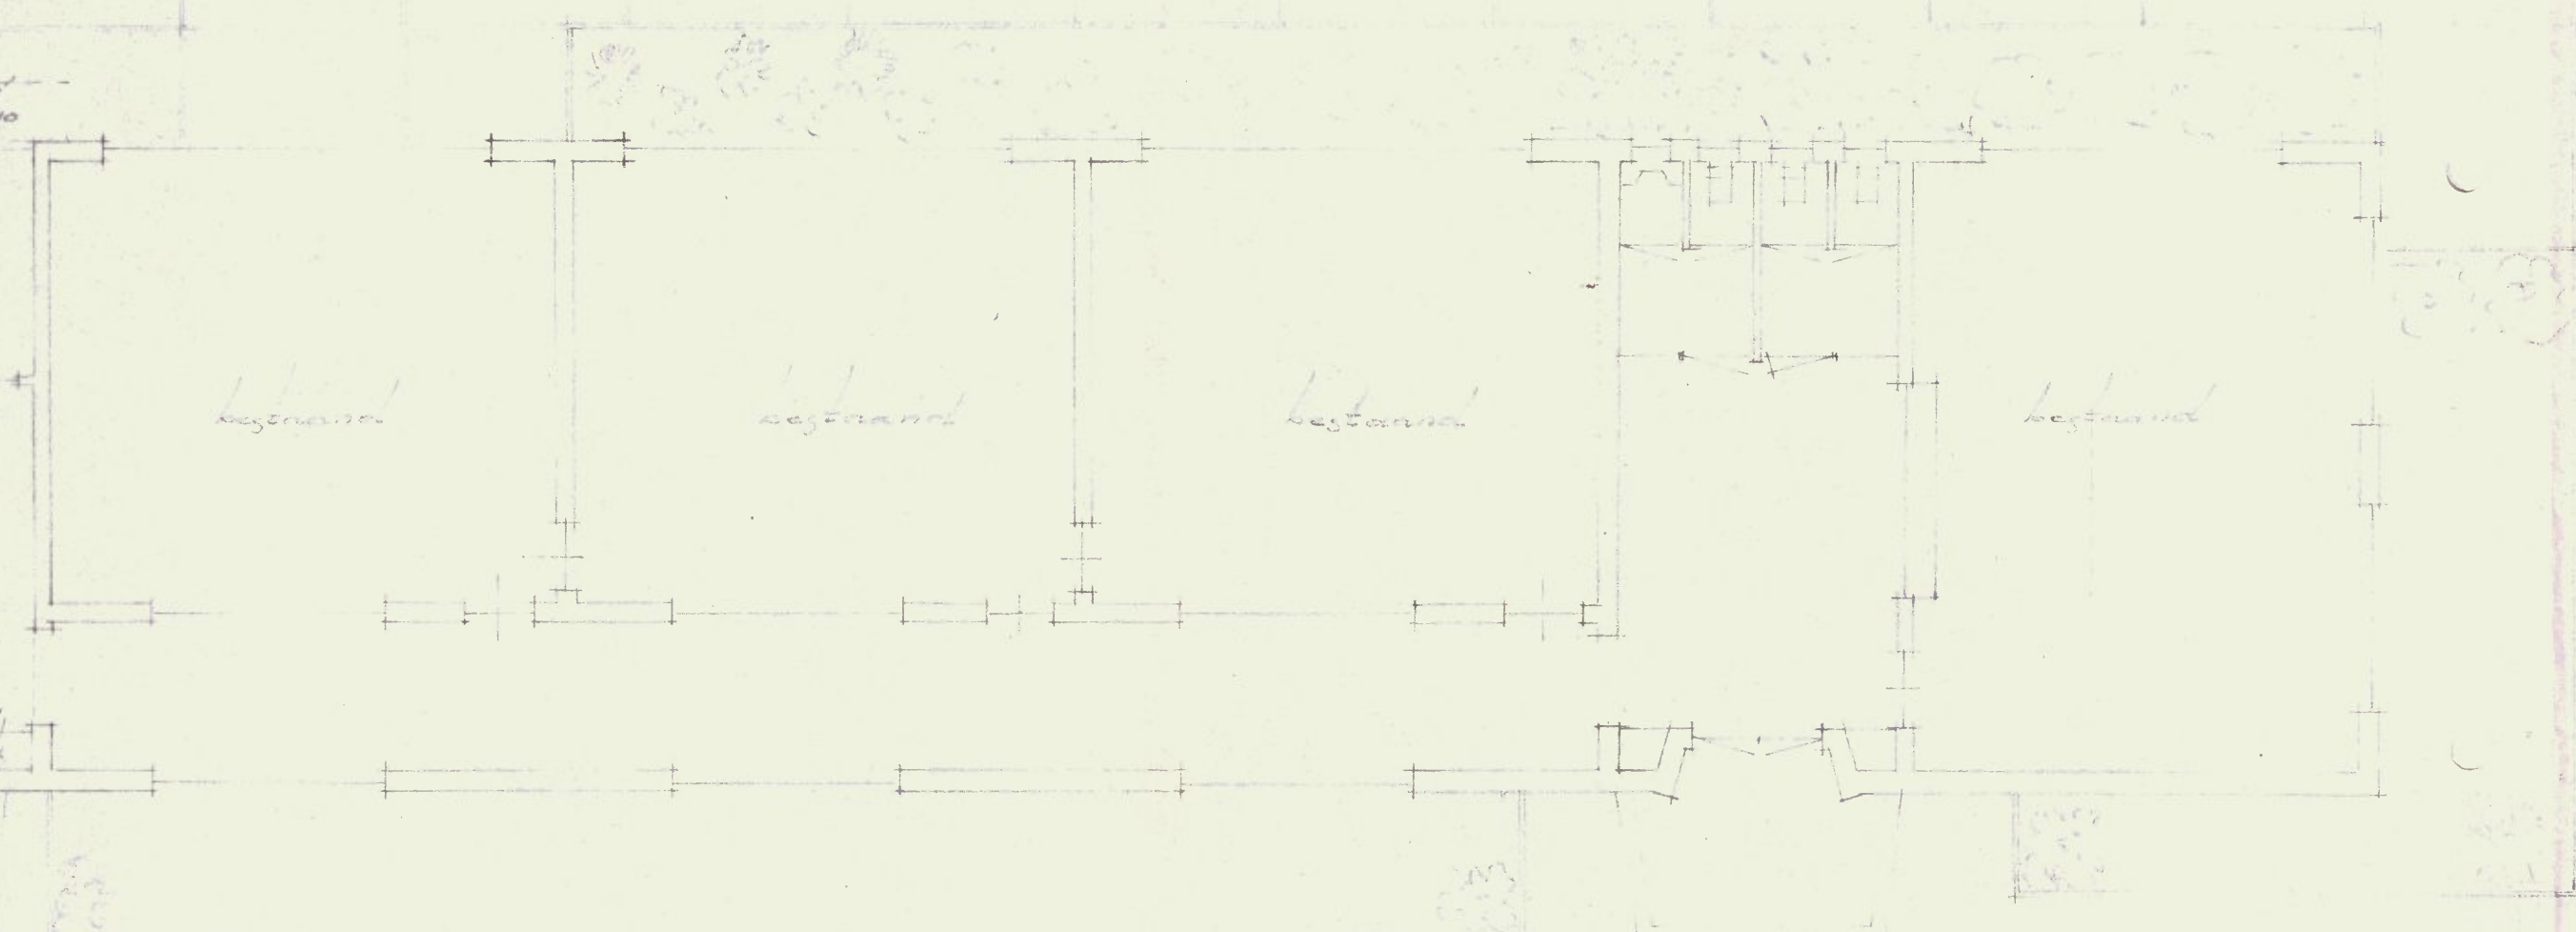

nieuw metselwerk

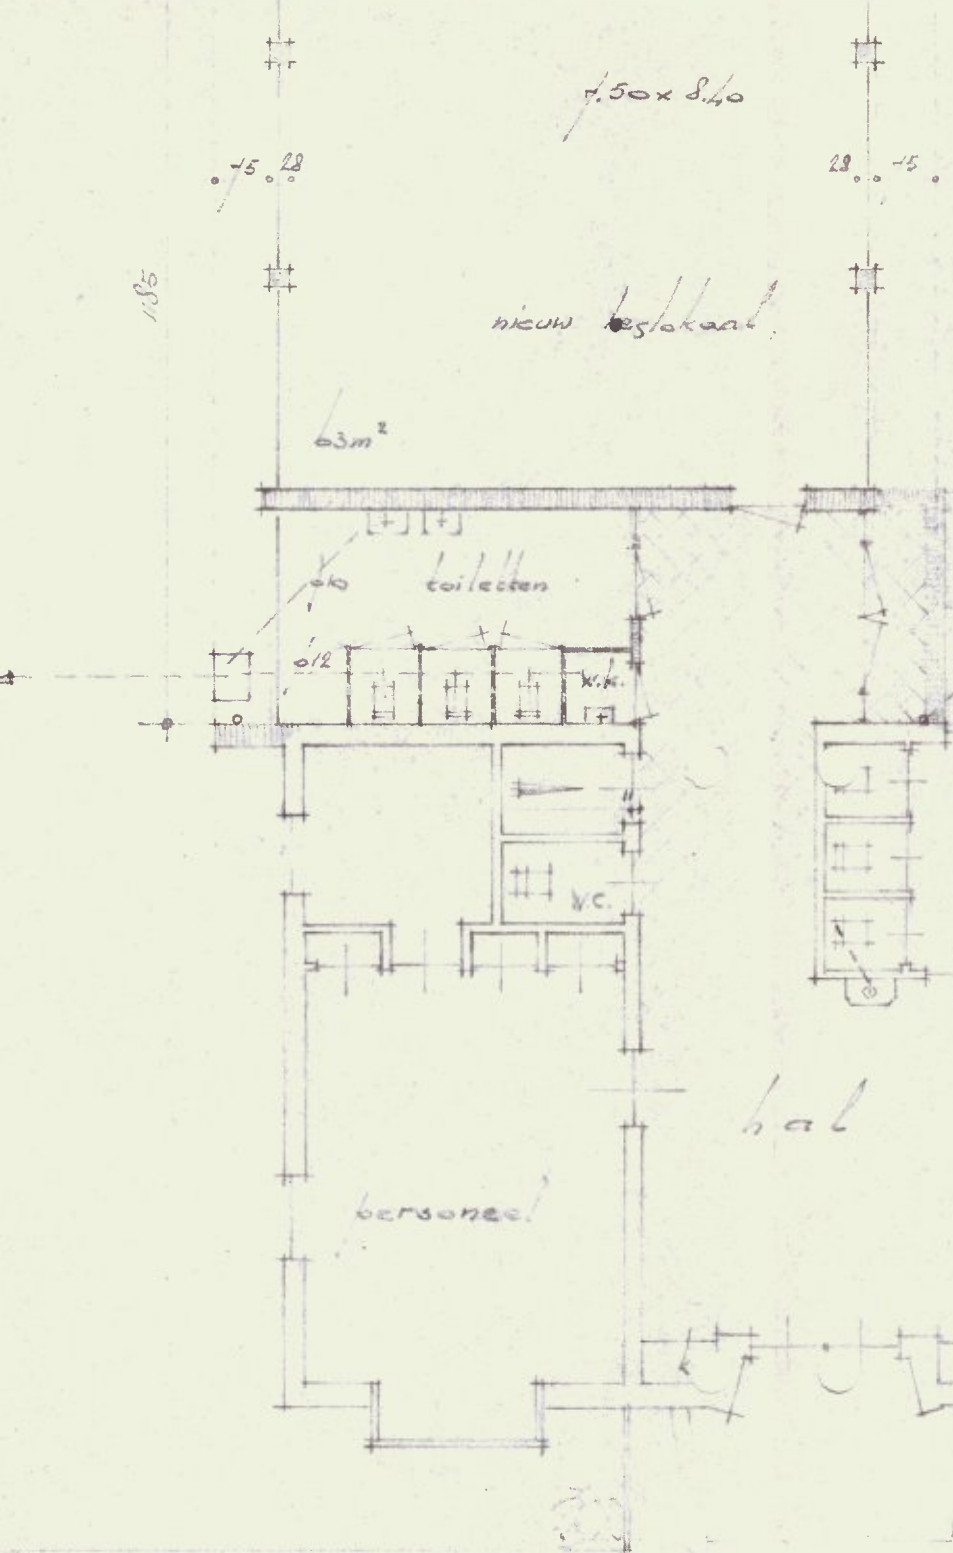

Behoort bij besluit van burgemeester en
 wethouders der gemeente Slochteren,
 d.d. 5 aug 1962 nr. 44
 Mij bekend:
 de secretaris der gemeente Slochteren,

Handwritten signature

UITBREIDING
 CAR. L.L.O. SCHOOL
 TE
 SIDDEBUREN.

schaal 1:1000

- uitbreiding:
- a. bestaand
 - b. toiletten
 - c. rijwielberging

arch. bur.: t. k. van eerden en zoon
 loppersum tel. 09967-320

WERKEN SLOCHTEREN
27 FEB. 1962
Nr. 4034