




Bestaande Postgevel


Behoort bij besluit van burgemeester en
wethouders der gemeente Slochteren,
d.d. 5 aug. 1962 nr. 84.
Mij bekend:
de secretaris der gemeente Slochteren,

garage

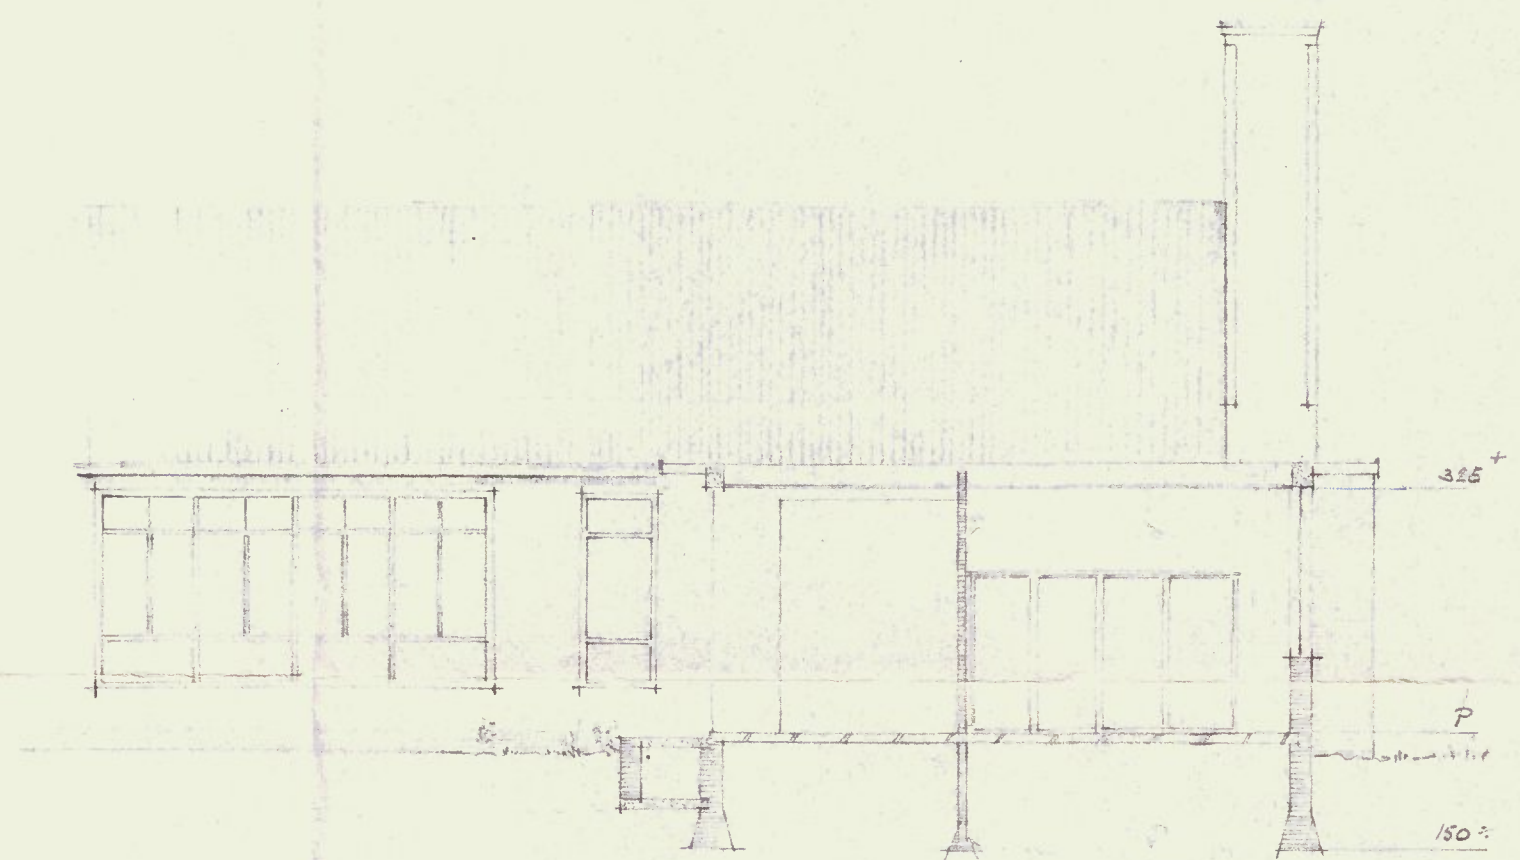

Dwarsdoorsnede nieuw gedeelte

schaal 1:100

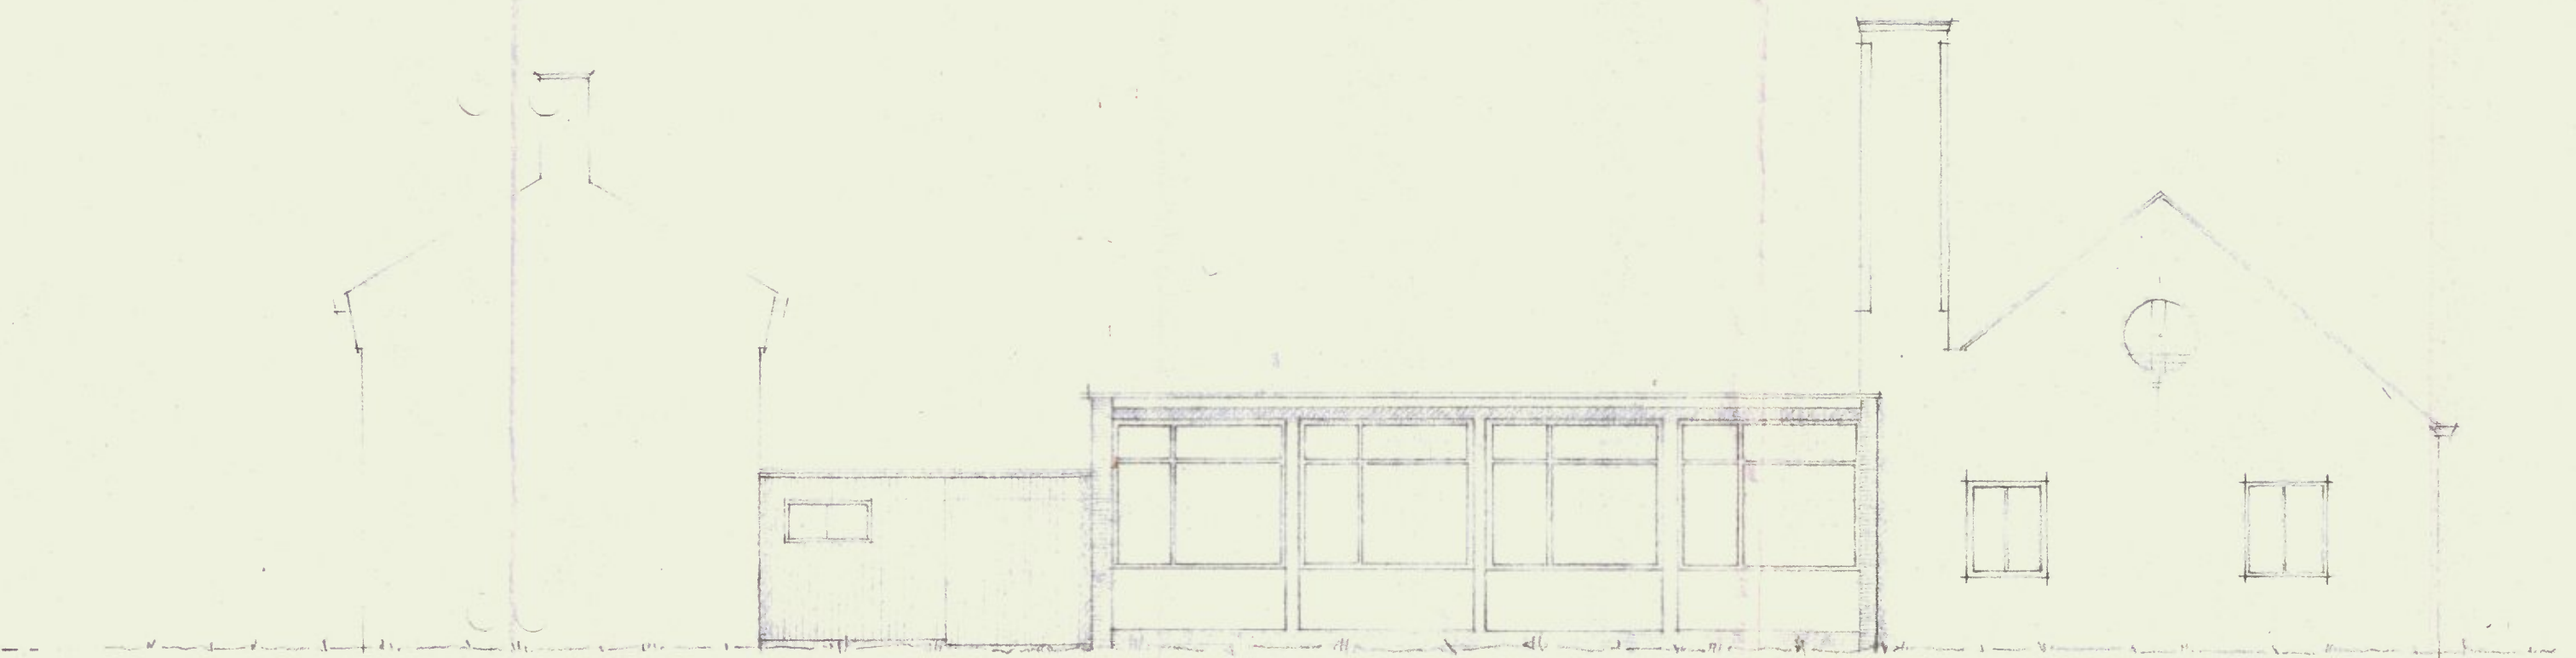

Postgevel na Verbouwing

UITBREIDING


CH2. H.L.O. SCHOOL

SIDDEBUREN.


ARCH.: T.K.V. EERDEN en ZN LOPPELUM.

Tel. 03967-326


GEM. VAN SLOCHTEREN
20 FEB 1962
21/62

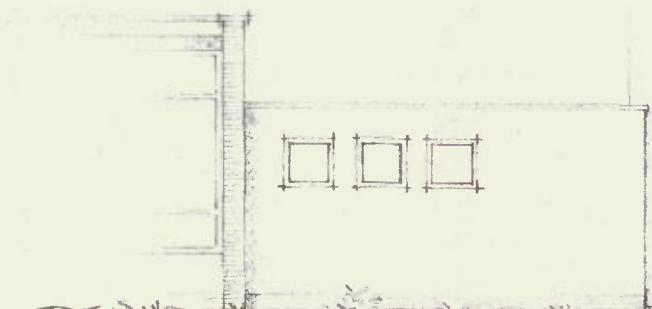


garage

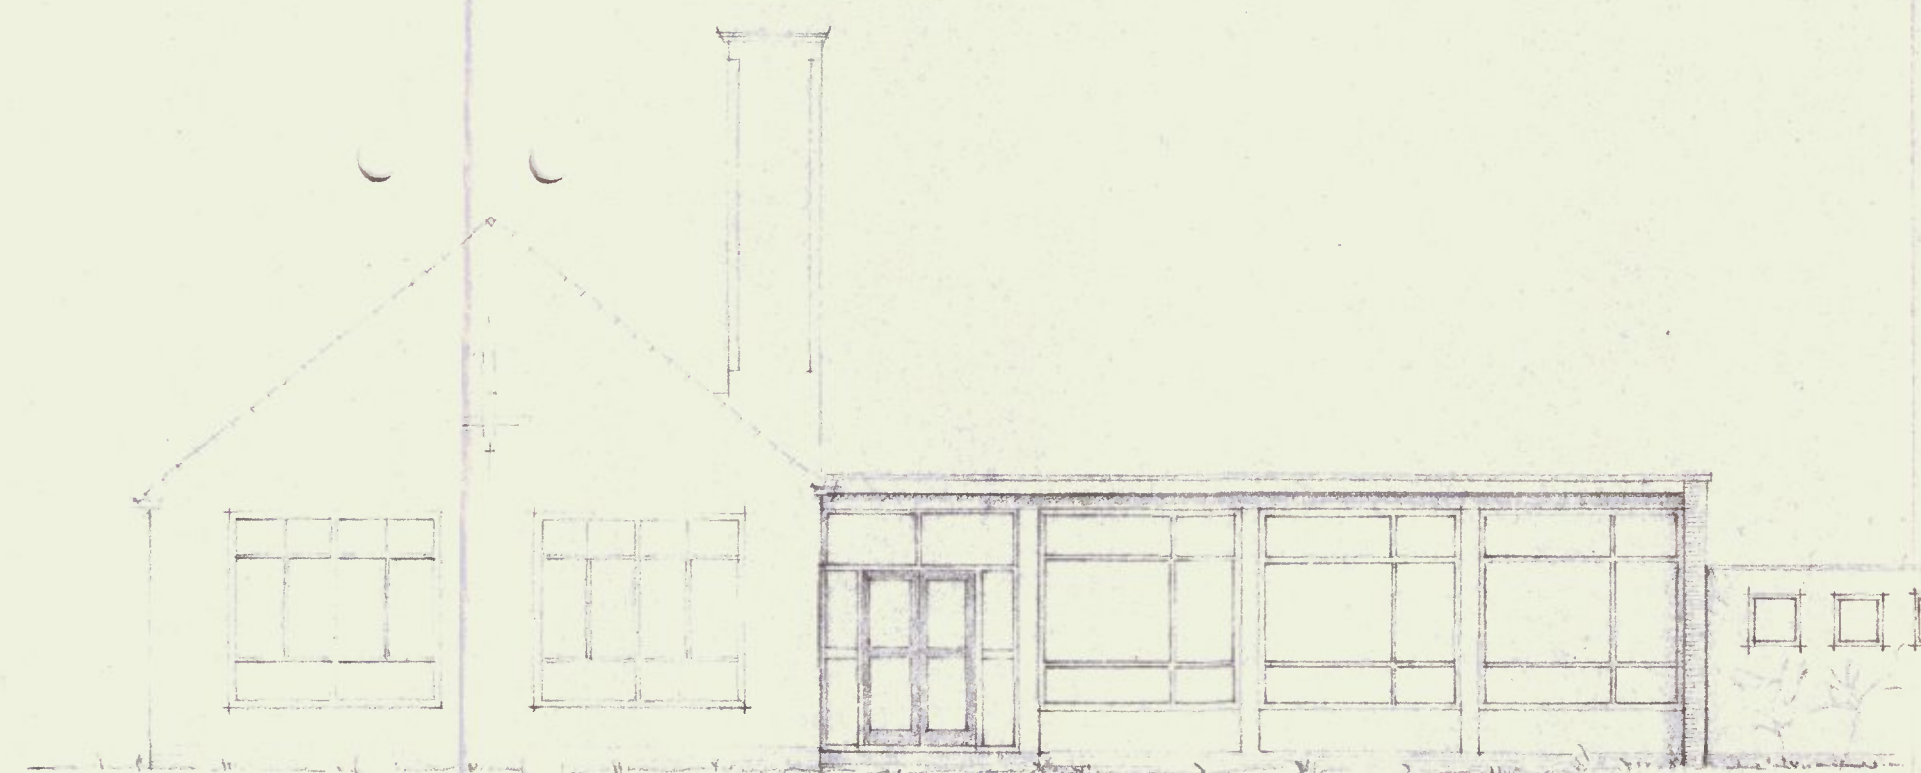

Nieuw Gevel

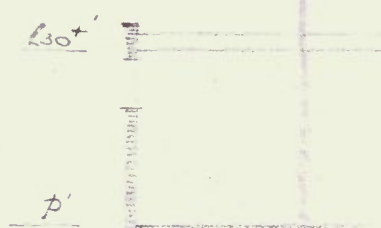

garage

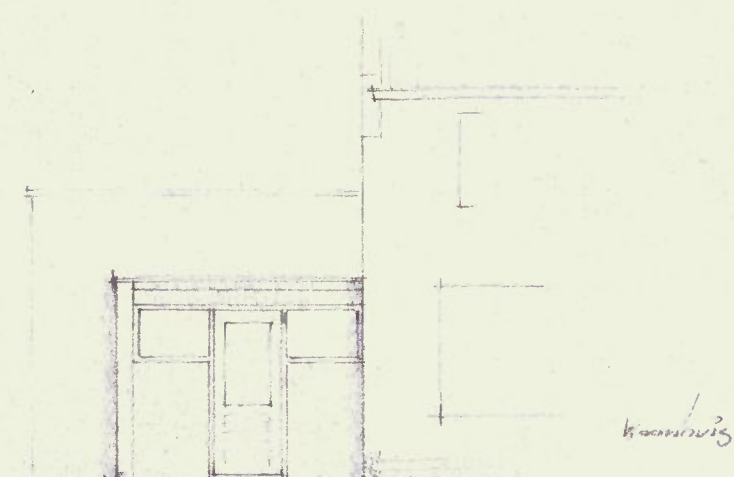

Zijkant