

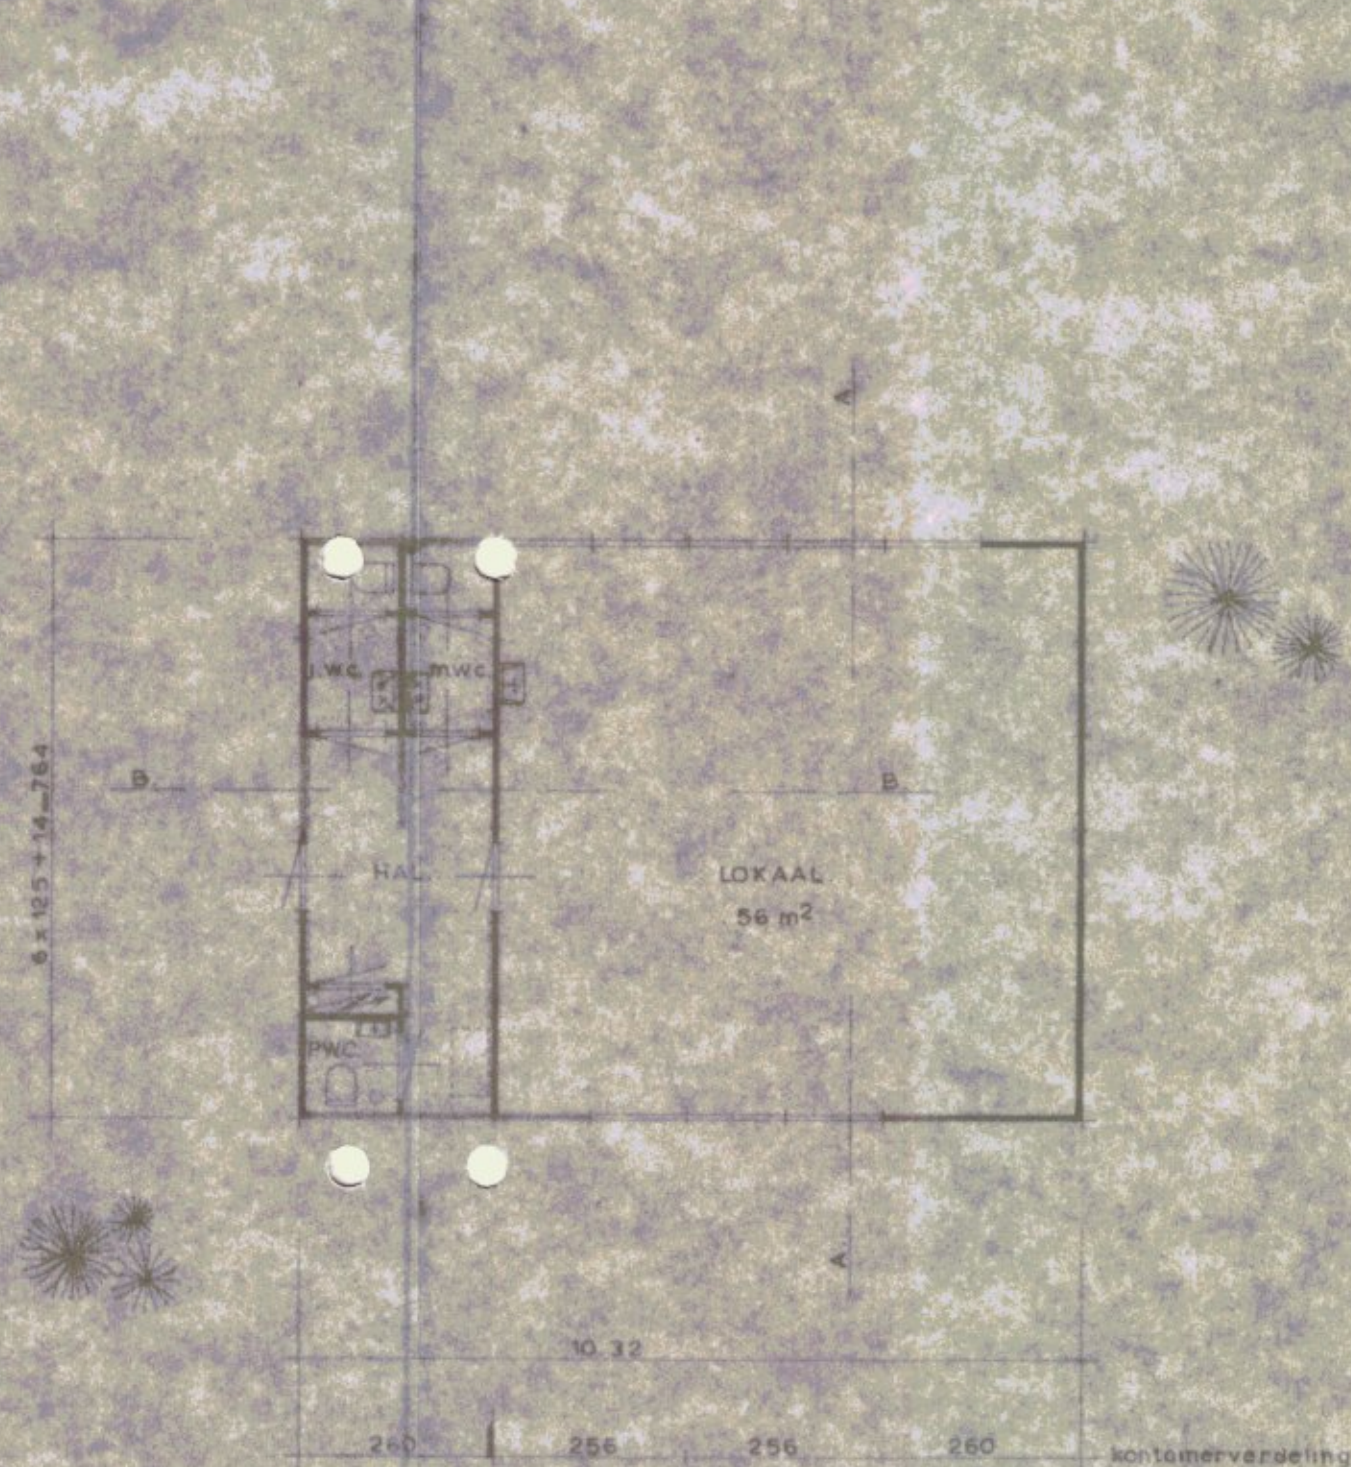


LLO 68 kontainer A.

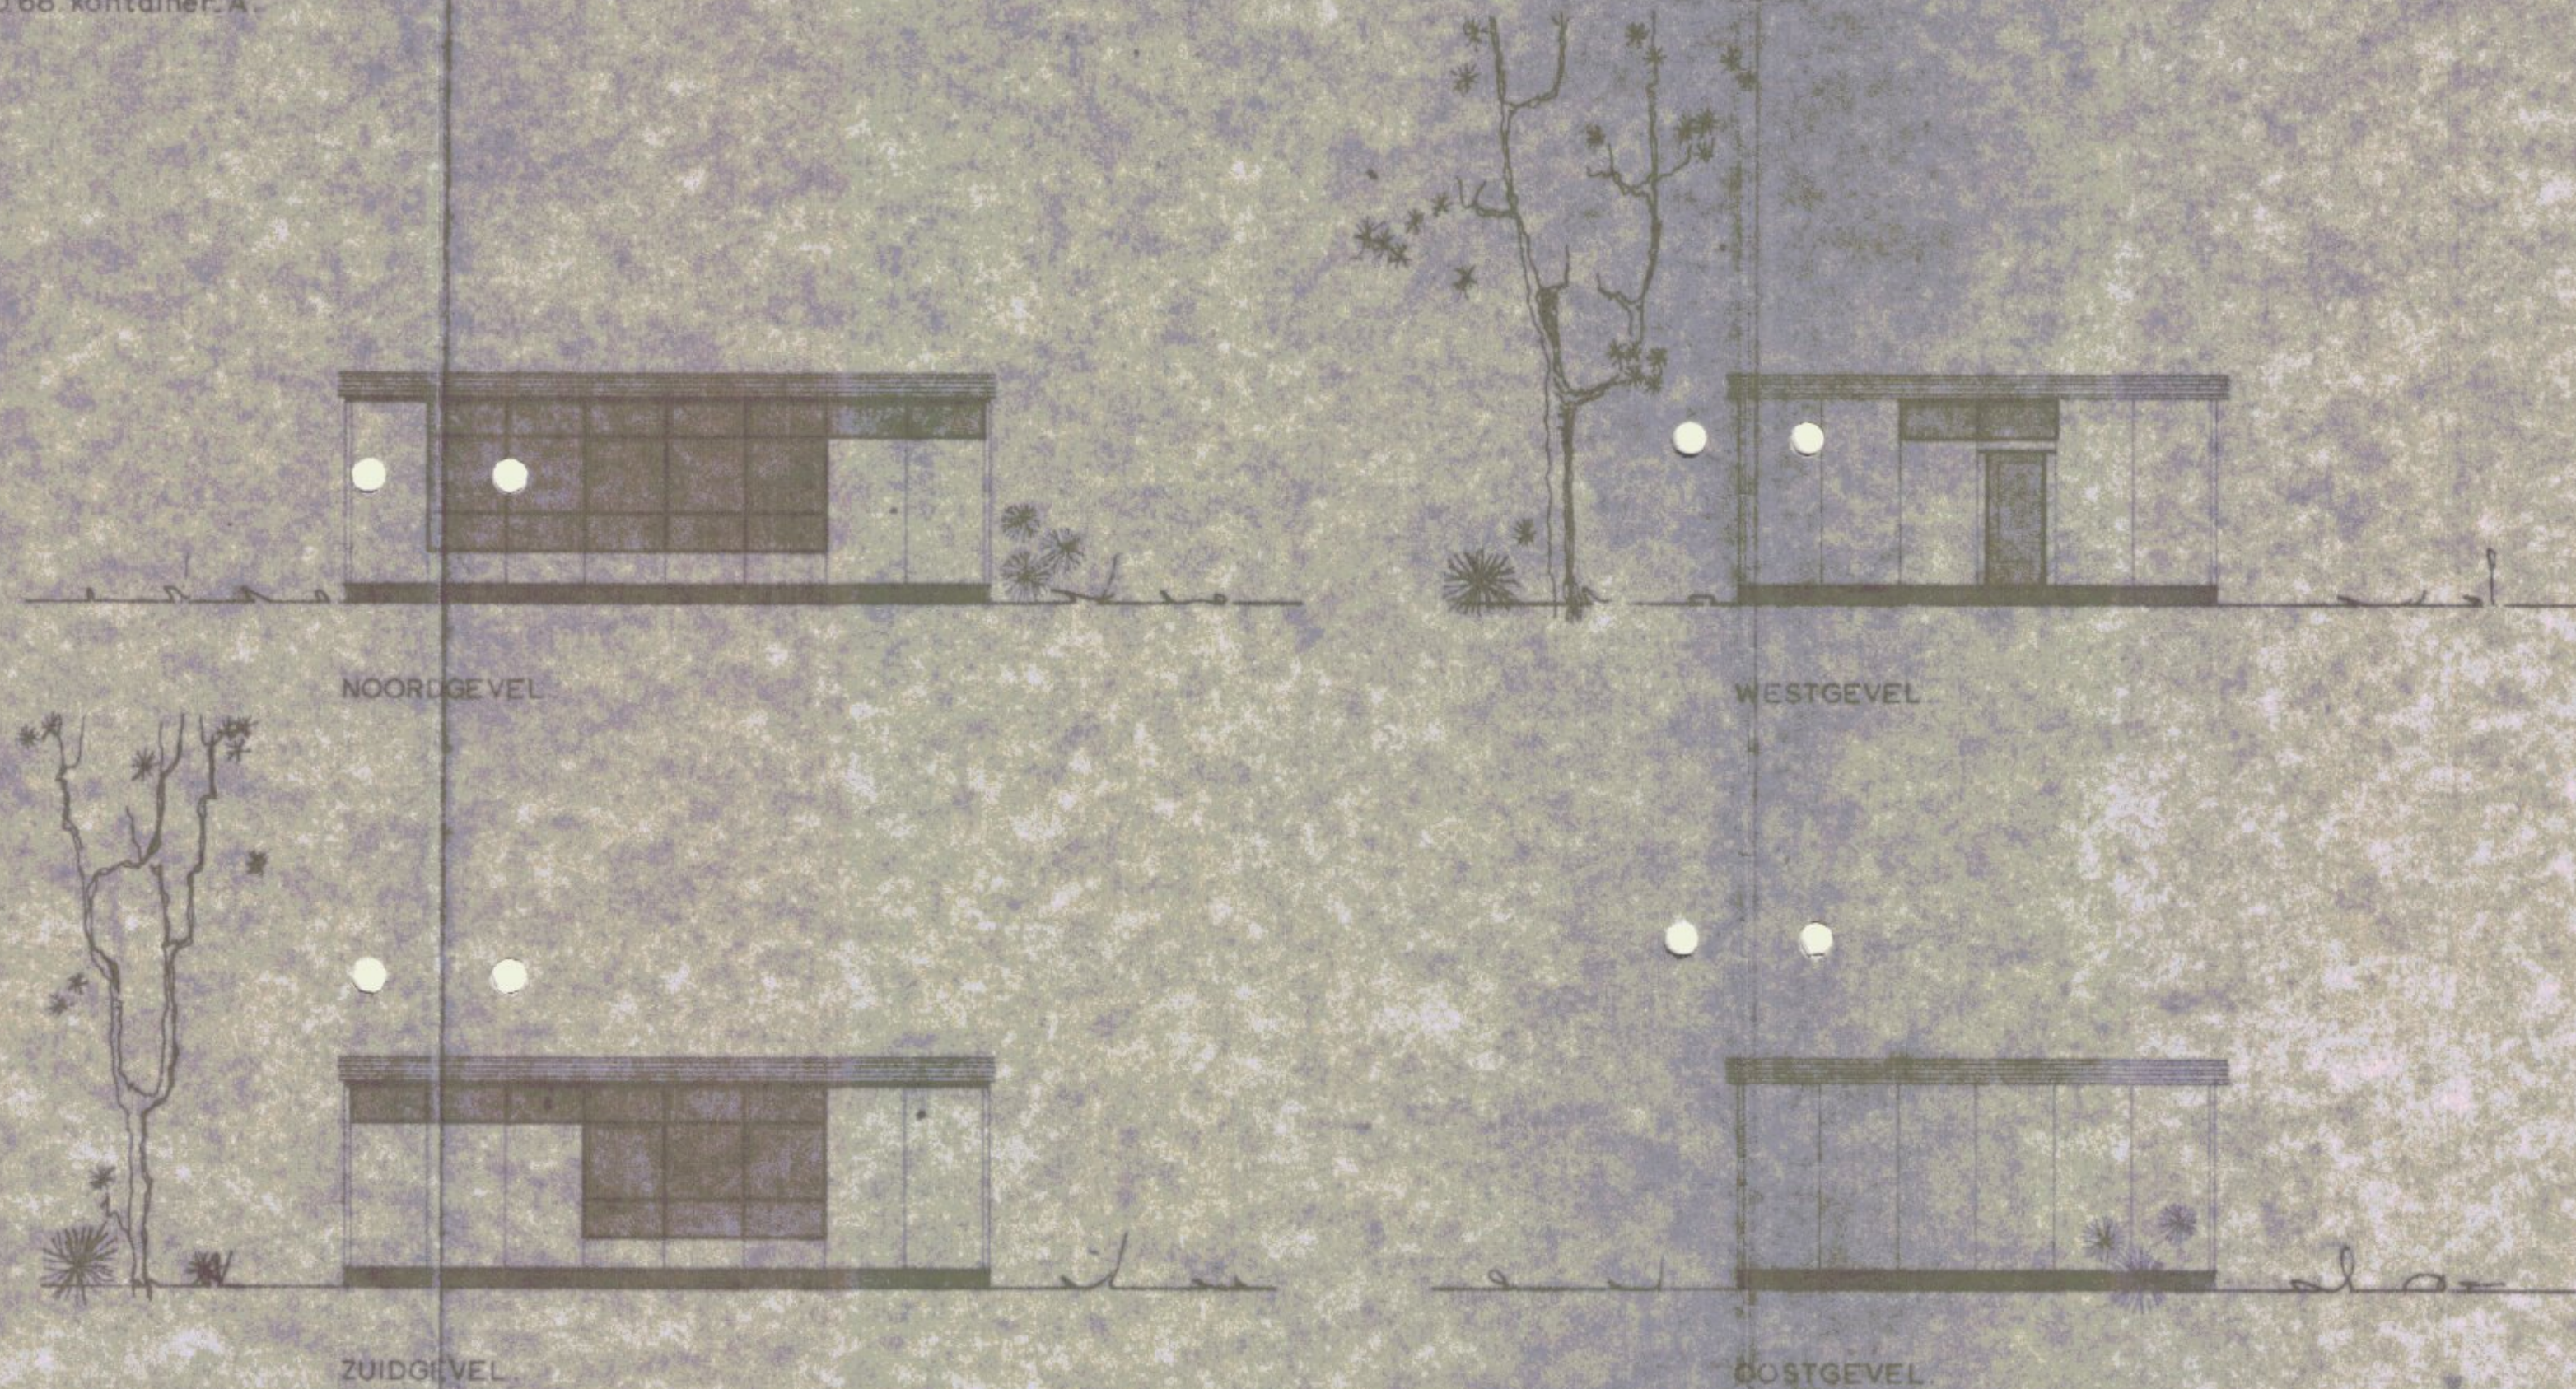


GRONDPLAN

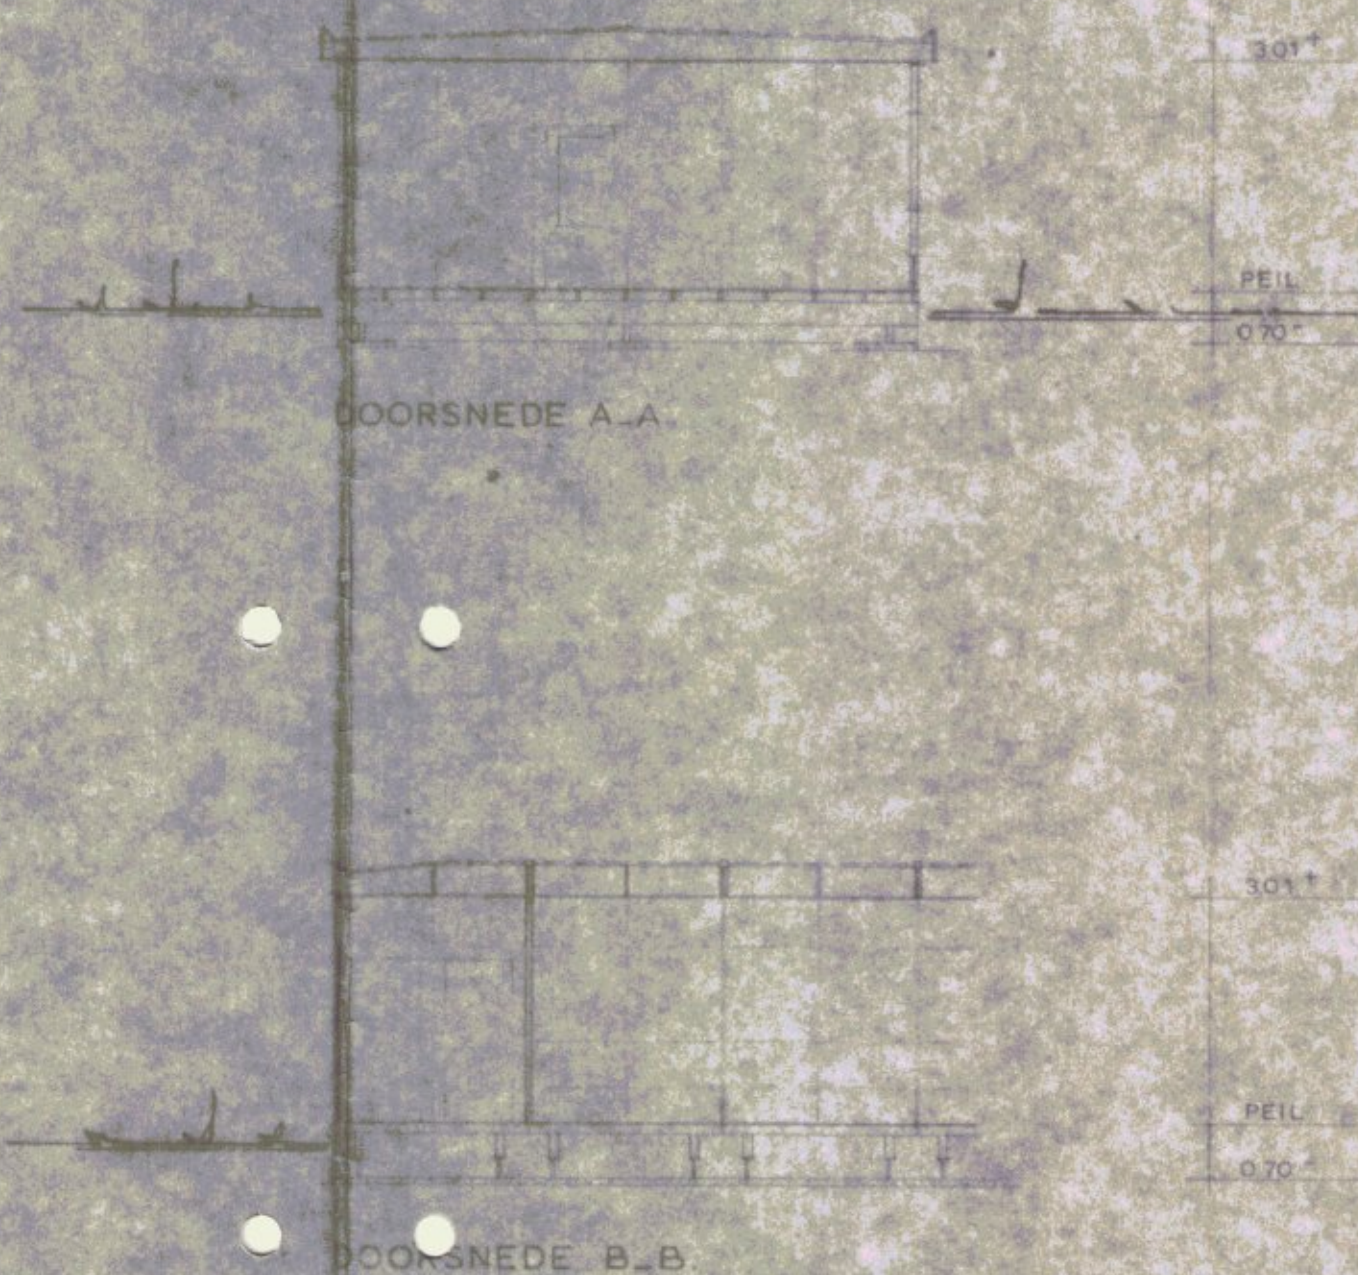

DOORSNEDE B-B

Stapelplan 10
9b28H11 Sic. buiken.

keggen Slochthagen
sectie N no: 5. b

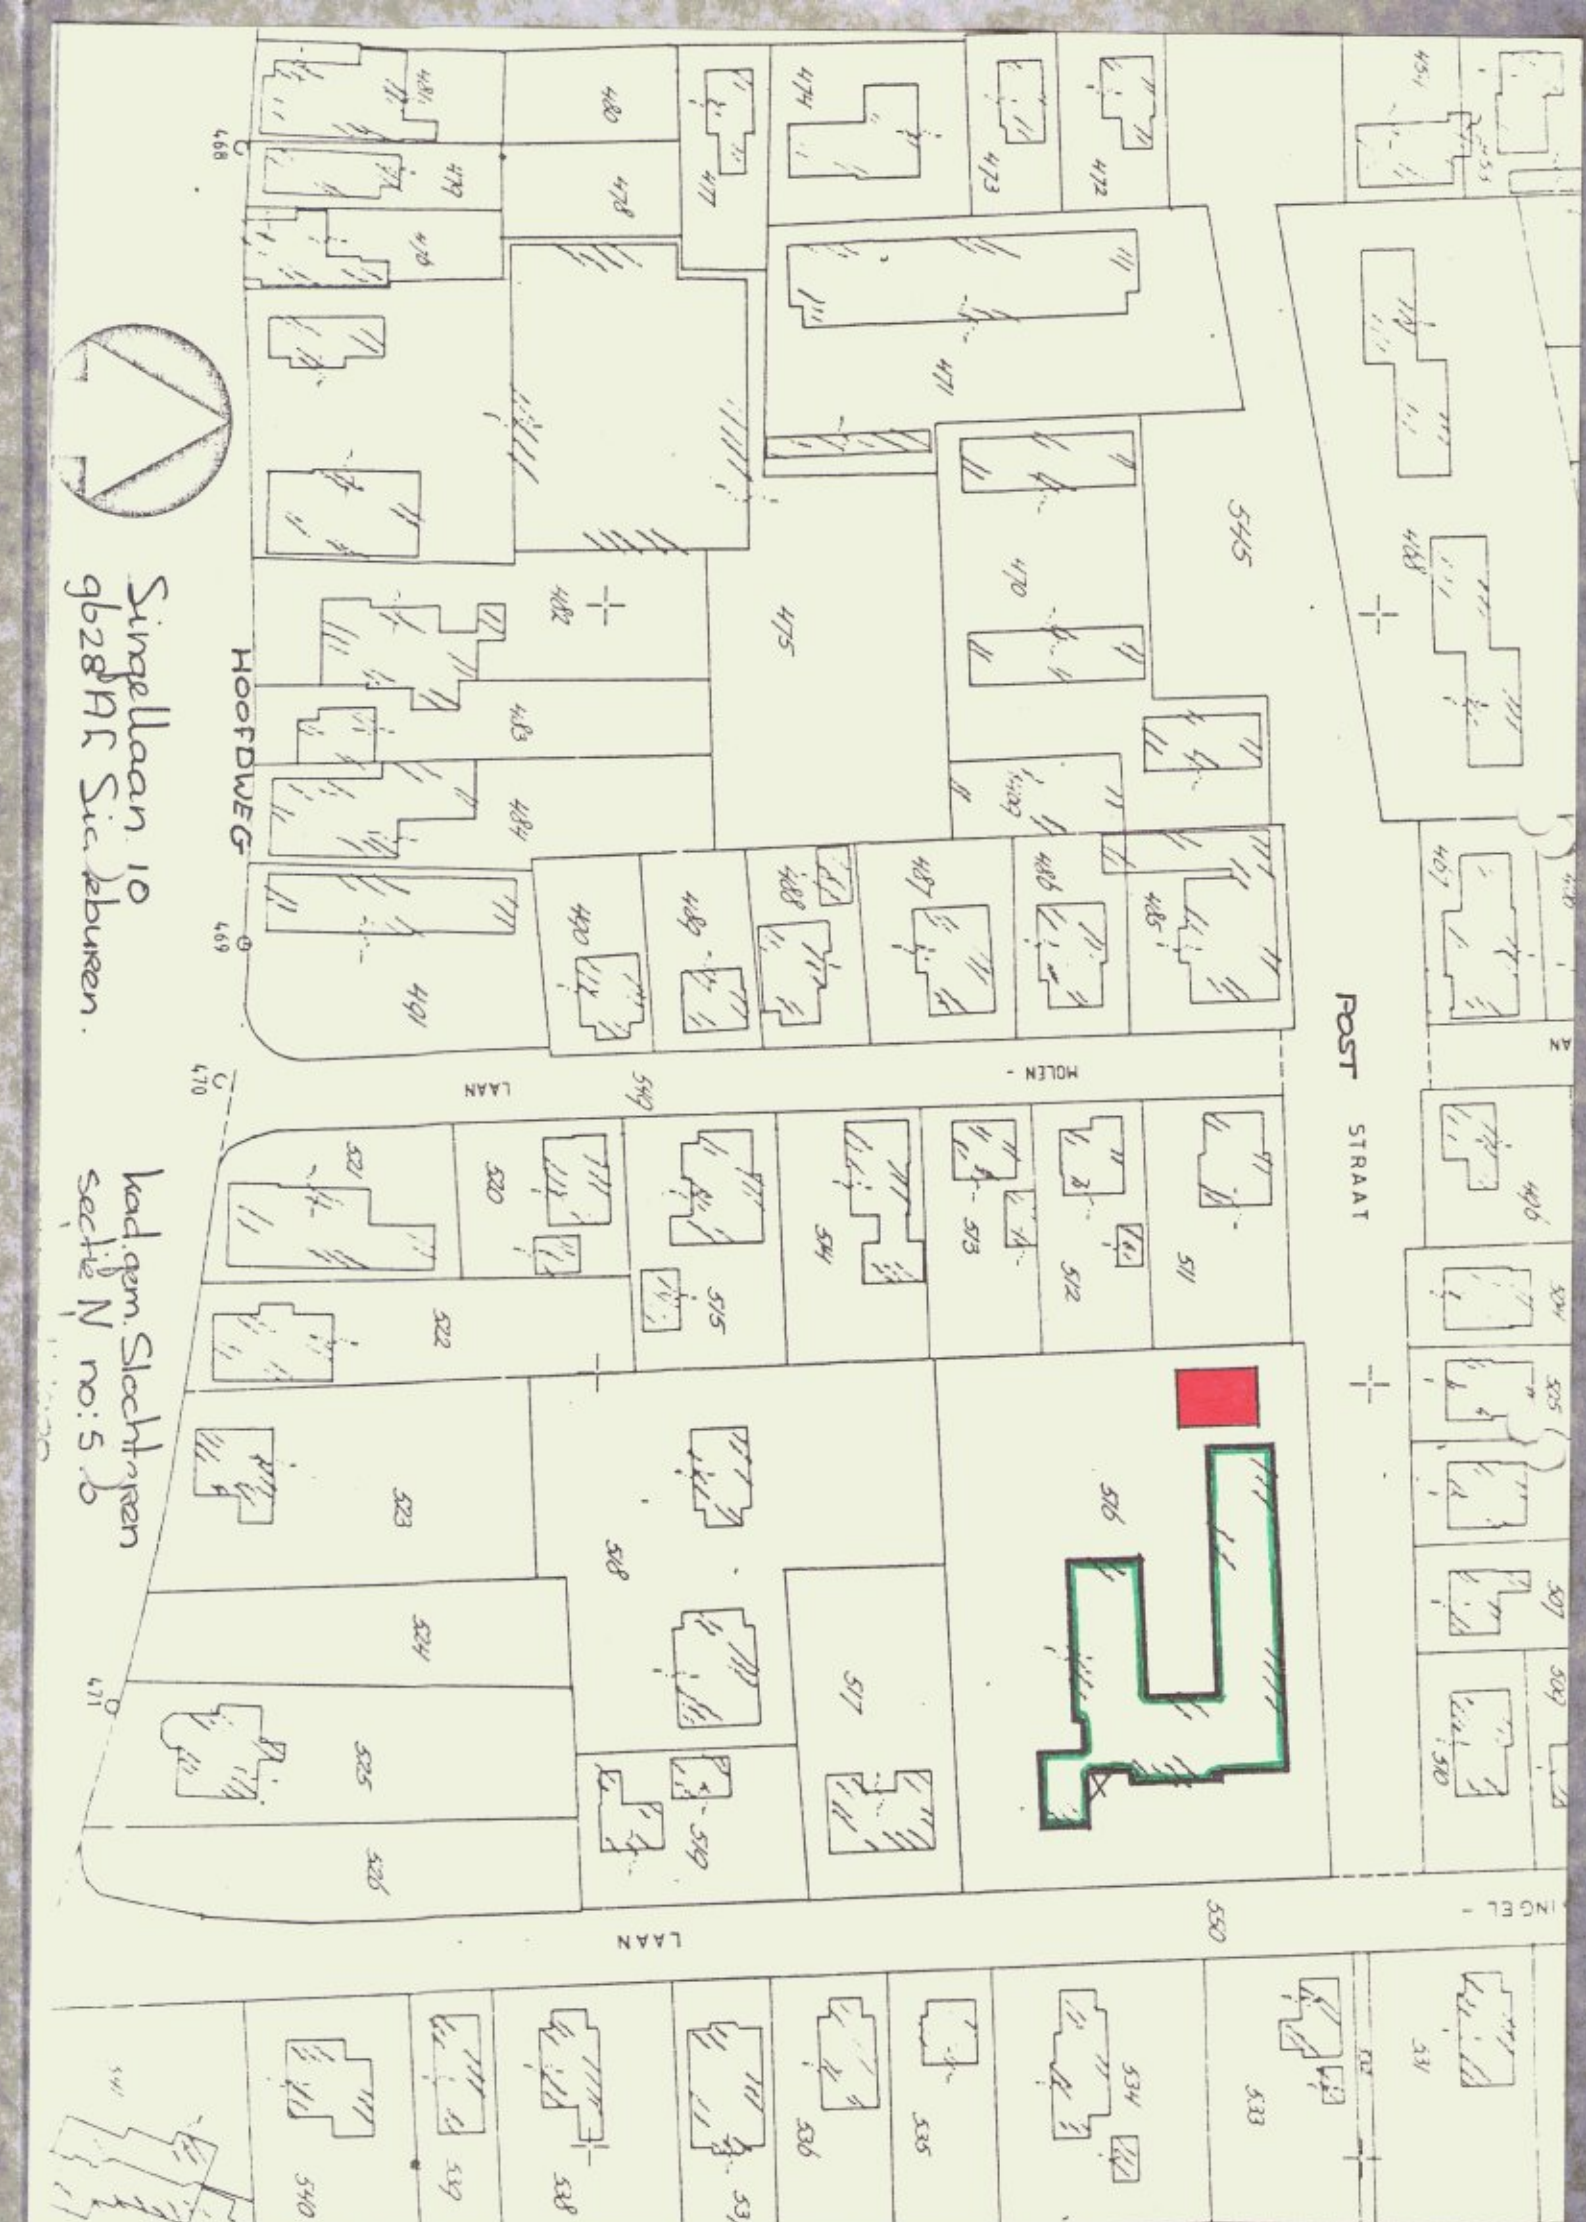

RENVOOI

L.O.

ELEKTRA.

- 12 lichtpunten
- 3 wandcontactdozen

ARMATUREN.

- lokool
- hallen
- toiletten
- werkruimte
- berging
- pers. kamer
- buitenlamp

- 6 arm T.M.X. 2 x 40 W/33
- 2 D.K.N. armaturen
- 3 plafonniers 60 W
- arm T.M.X. 2 x 40 W/33
- 1 waterdicht armatuur

Behoort bij besluit van burgemeester en wethouders der gemeente Slochteren, d.d. 26-6-2014, nr. 114. Mij bekend: de secretaris der gemeente Slochteren,

SANITAIR.

- 3 klosetcombinaties, compleet met stortbak en valpijp
- 1 wastafelcombinaties, breed 55 cm met spatiescherm, spiegel en planchet, waar van 2 met drinkkraan
- 1 fonteinje 35 x 25 cm met spiegel
- uitstortgootsteen met emmerrooster, stootrand en kraan met slangwiel

- C.V. gaswandketel in gesloten stalen kast met be en ontluchting via het dak
- ontluchting
- aansluitpunt waterleiding
- kapstokken

RETOUR GW



72/84

5 APR. 1984

Jarino by - Roden		arch. no.
PLAN LKASSIGE BASISSCHOOL IN		LLO 68 kontainer A
KONTAINER UITVOERING		Gew. d. d.
Get. d. d.	6/1/75	
schaal 1:100	proje. schied	

datum bouw: 10 april '84