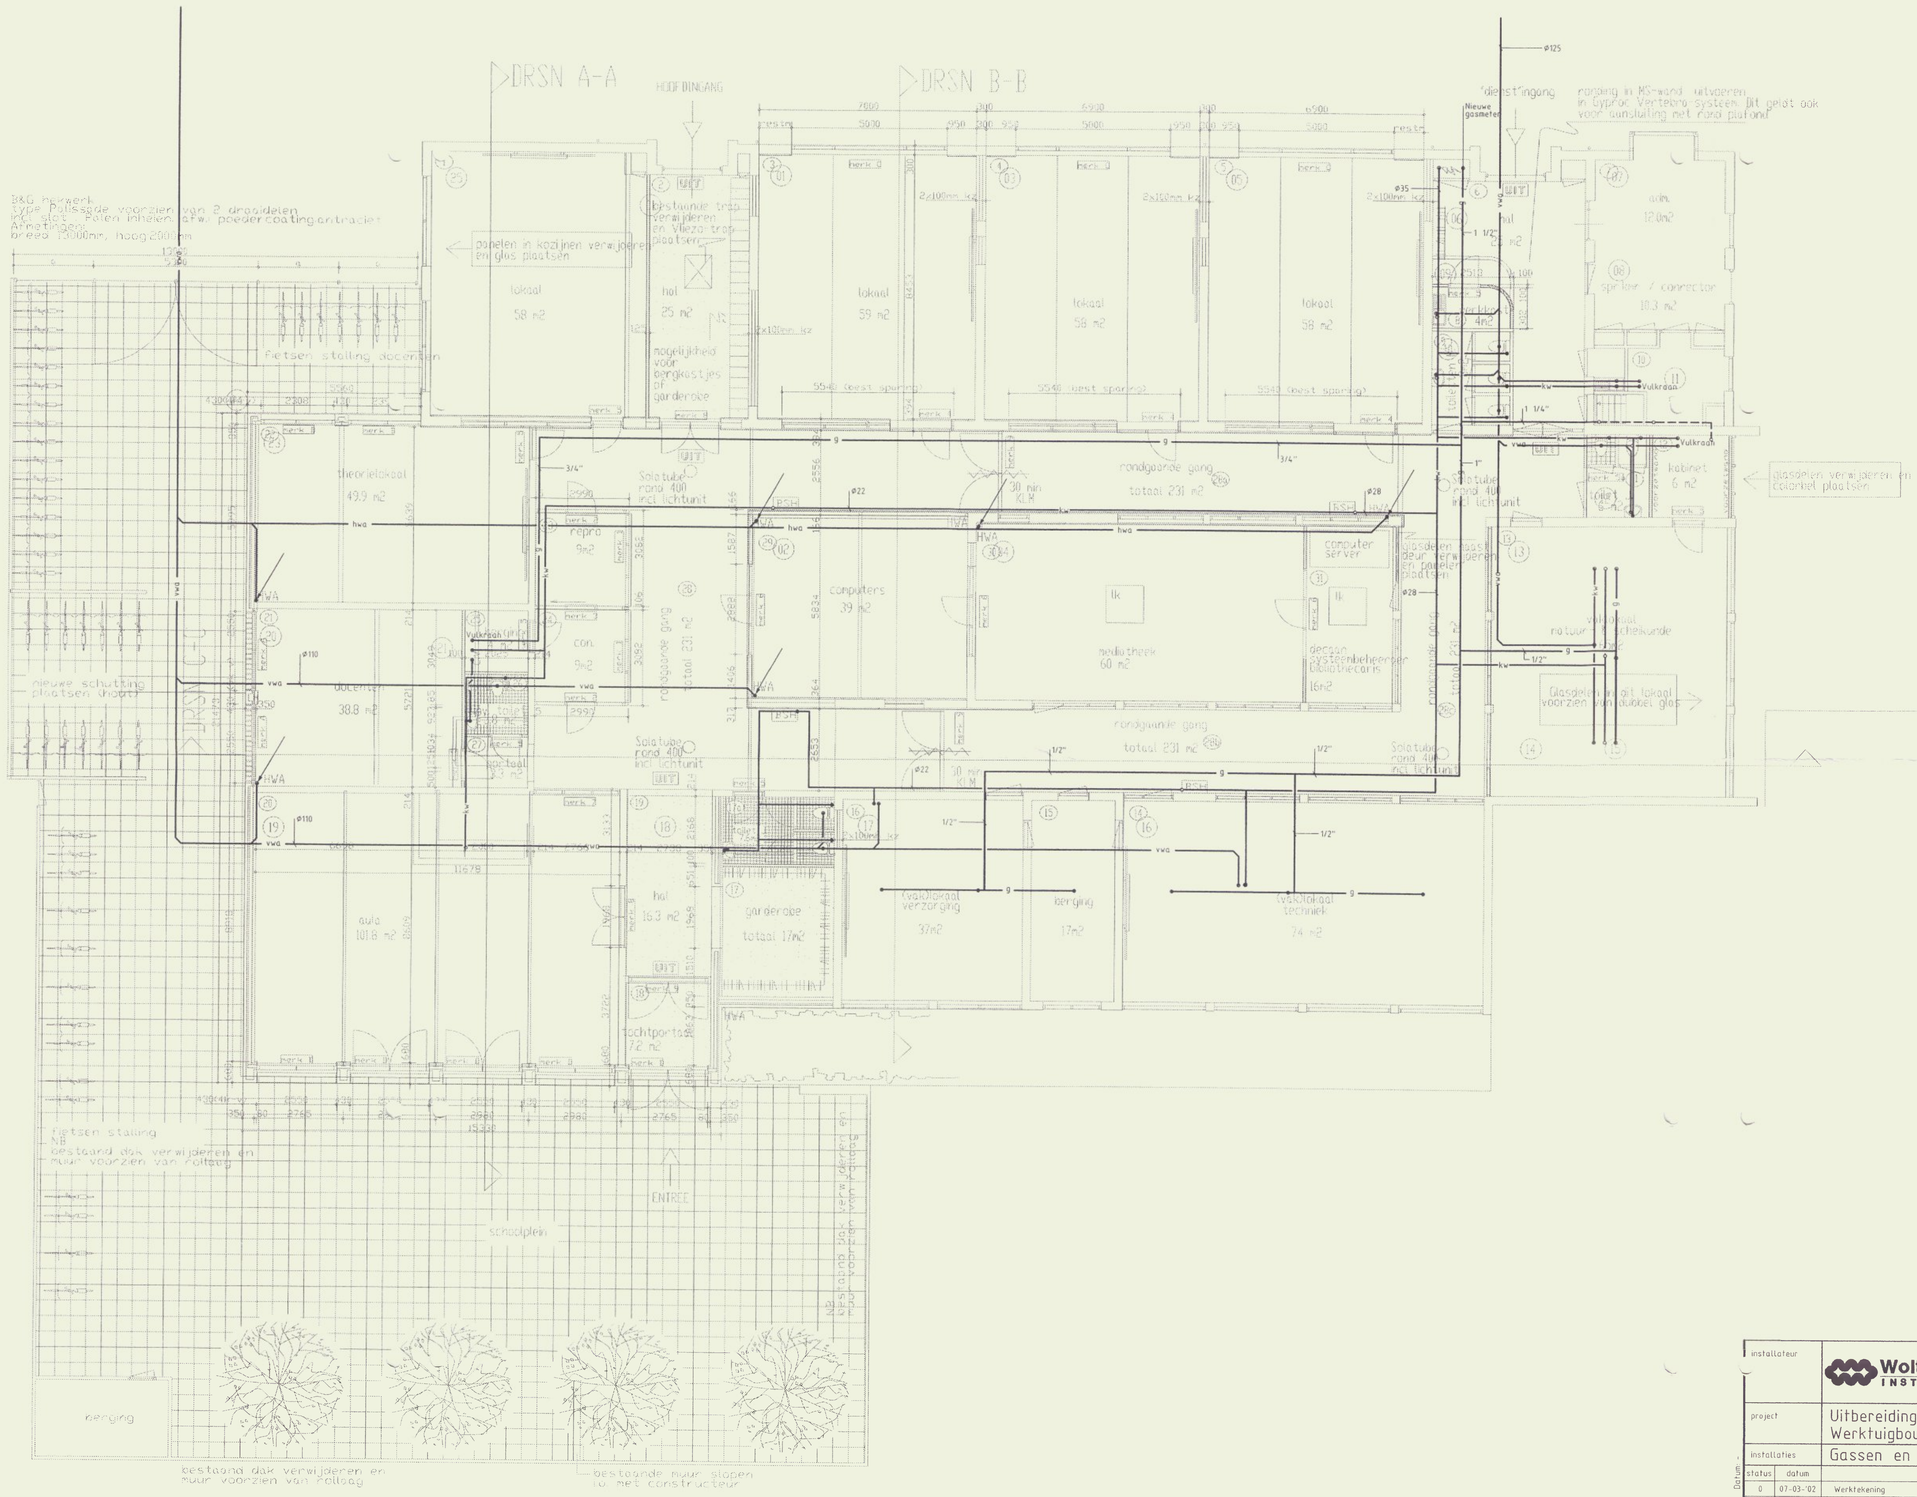

02 AUG. 2002 01/495

Gemeente Loppersum
495/01
18 MAART 2002
VOORLOPIG
Wolter & Dros Groep

installateur	Wolter & Dros Groep INSTALLATIETECHNIEK Gotenburgweg 34 Postbus 390, 9700 AJ Groningen								tel: (050) 547 14 71 fax: (050) 541 34 88		
project	Uitbereiding nevenvestiging Fivelcollege te Siddeburen Werktuigbouwkundige installaties										
installaties	Gassen en sanitair										
status	datum	omschrijving									tek.
0	07-03-'02	Werktekening									AvR
A											
B											
C											
D											
E											
F											
G											
tek.	fase	datum	schaal	formaat	projectnummer	bouwdeel	bouwlaag	tekeningnummer	status	paraaf	
	-	-	1:100	A1	055.2.0028	-	0	GS00	0		

Bestandsnaam bouwk. - Datum -

GS

Uitvoering\aam055\werktuigbouw\055200028-Fivelcollege\055200028_gs00.dwg