

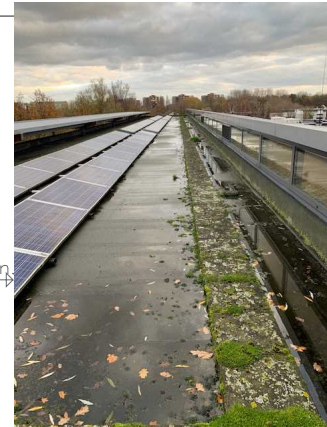
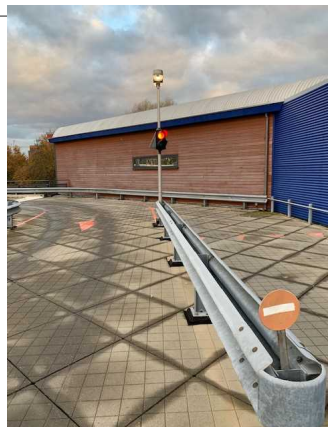
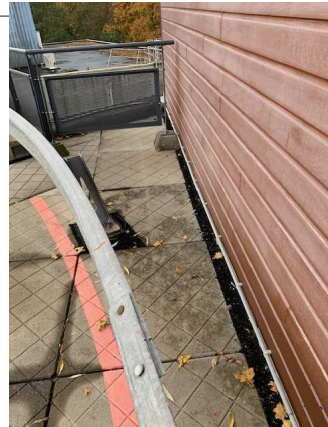


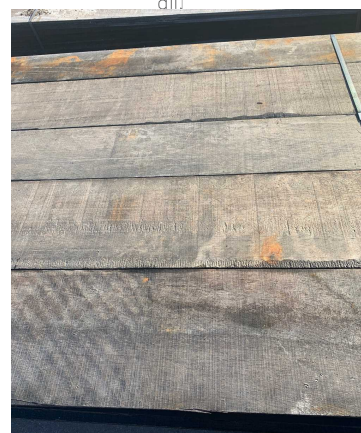

270+430=700 M2 groendak op betondak boven kantoren

stalen luifel 13.280+P

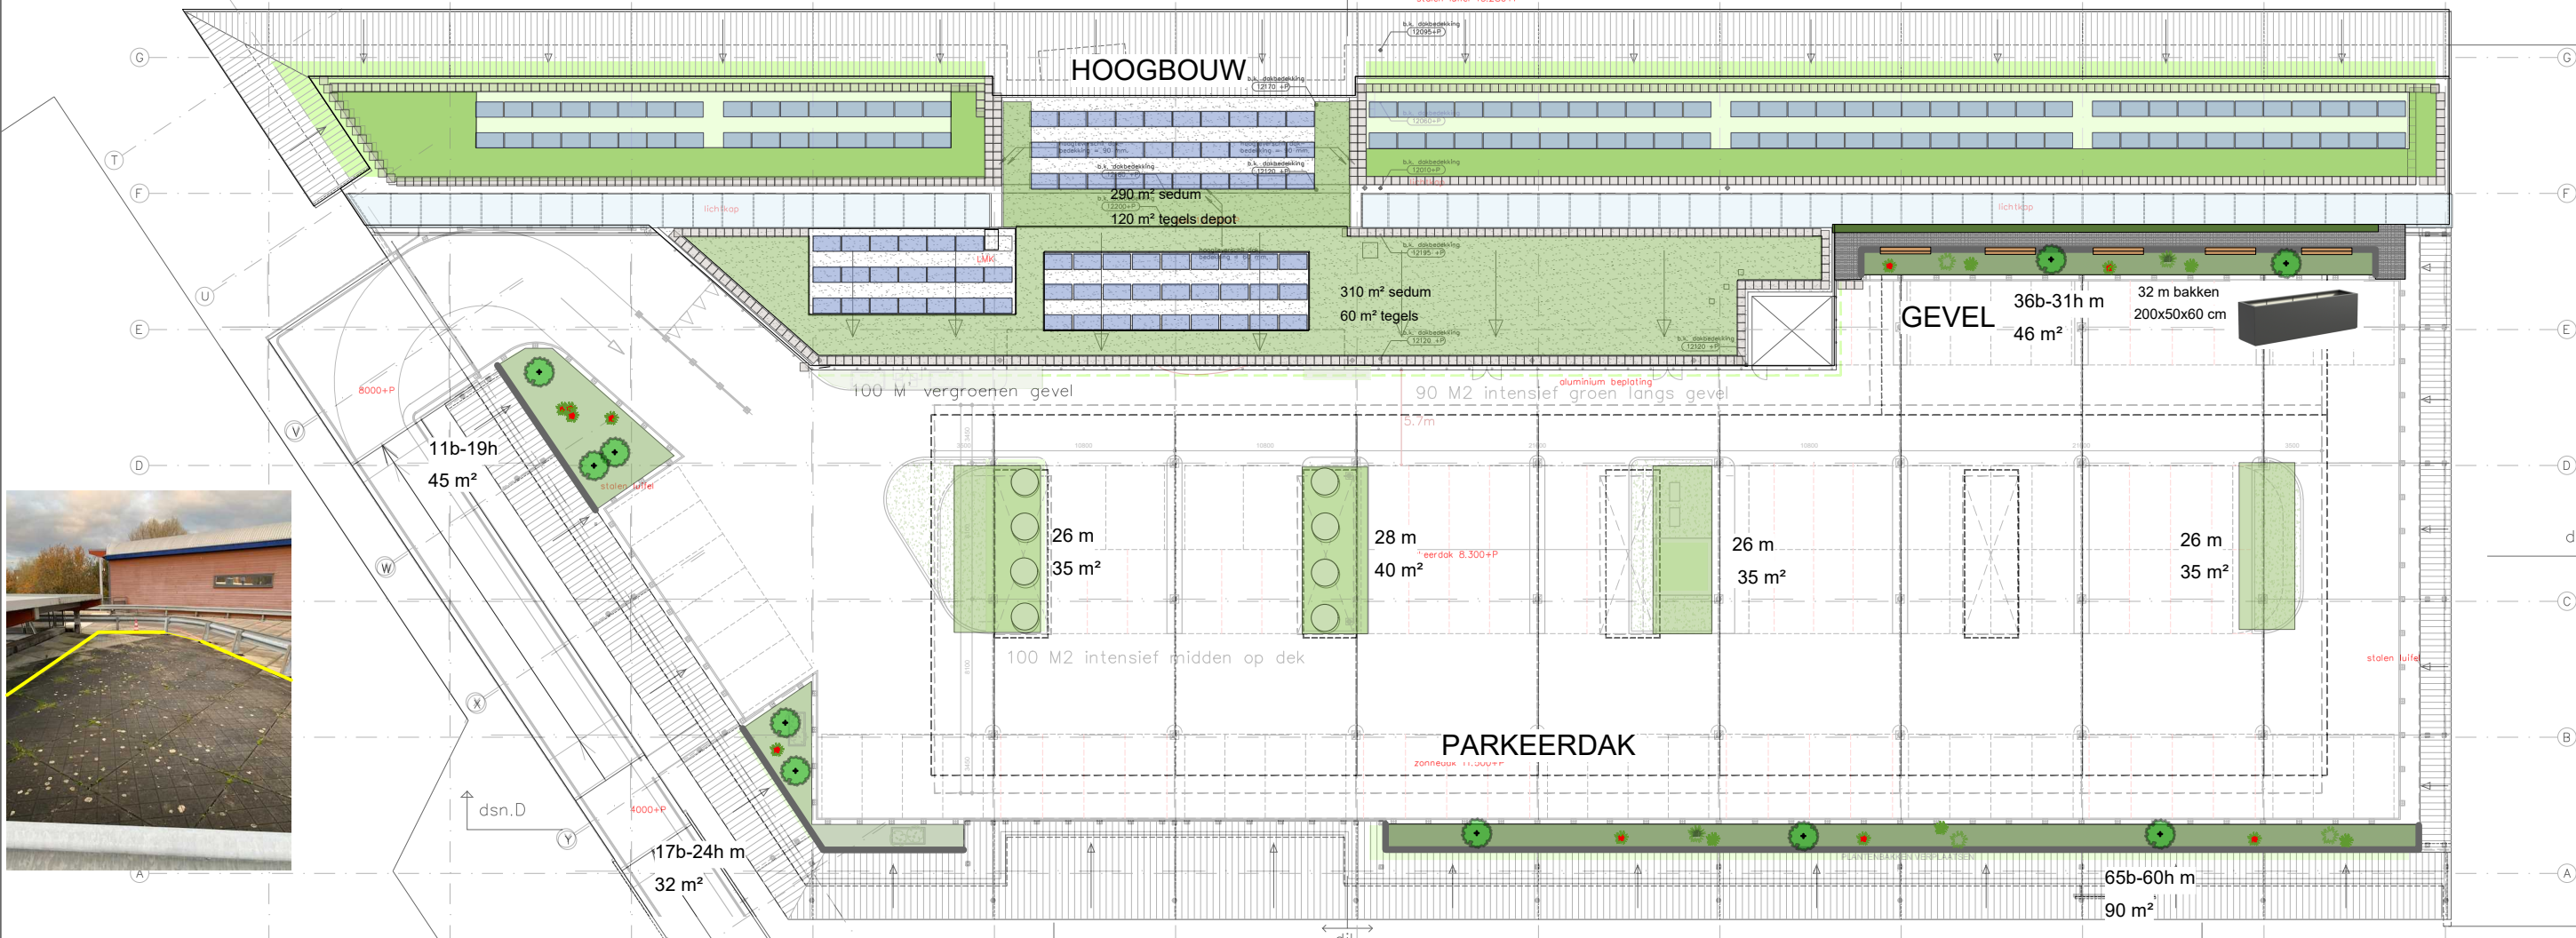

copyright 2026 Roosendaal Landscaping BV ©

Project: vergroenen daken DZB 300m² topdak		
Schaal: 1:400	Getekend door: DR	Datum: 26-02-2026
Omschrijving: parkeerdak en kantoren		



DAKAANZICHT
schaal 1:400