
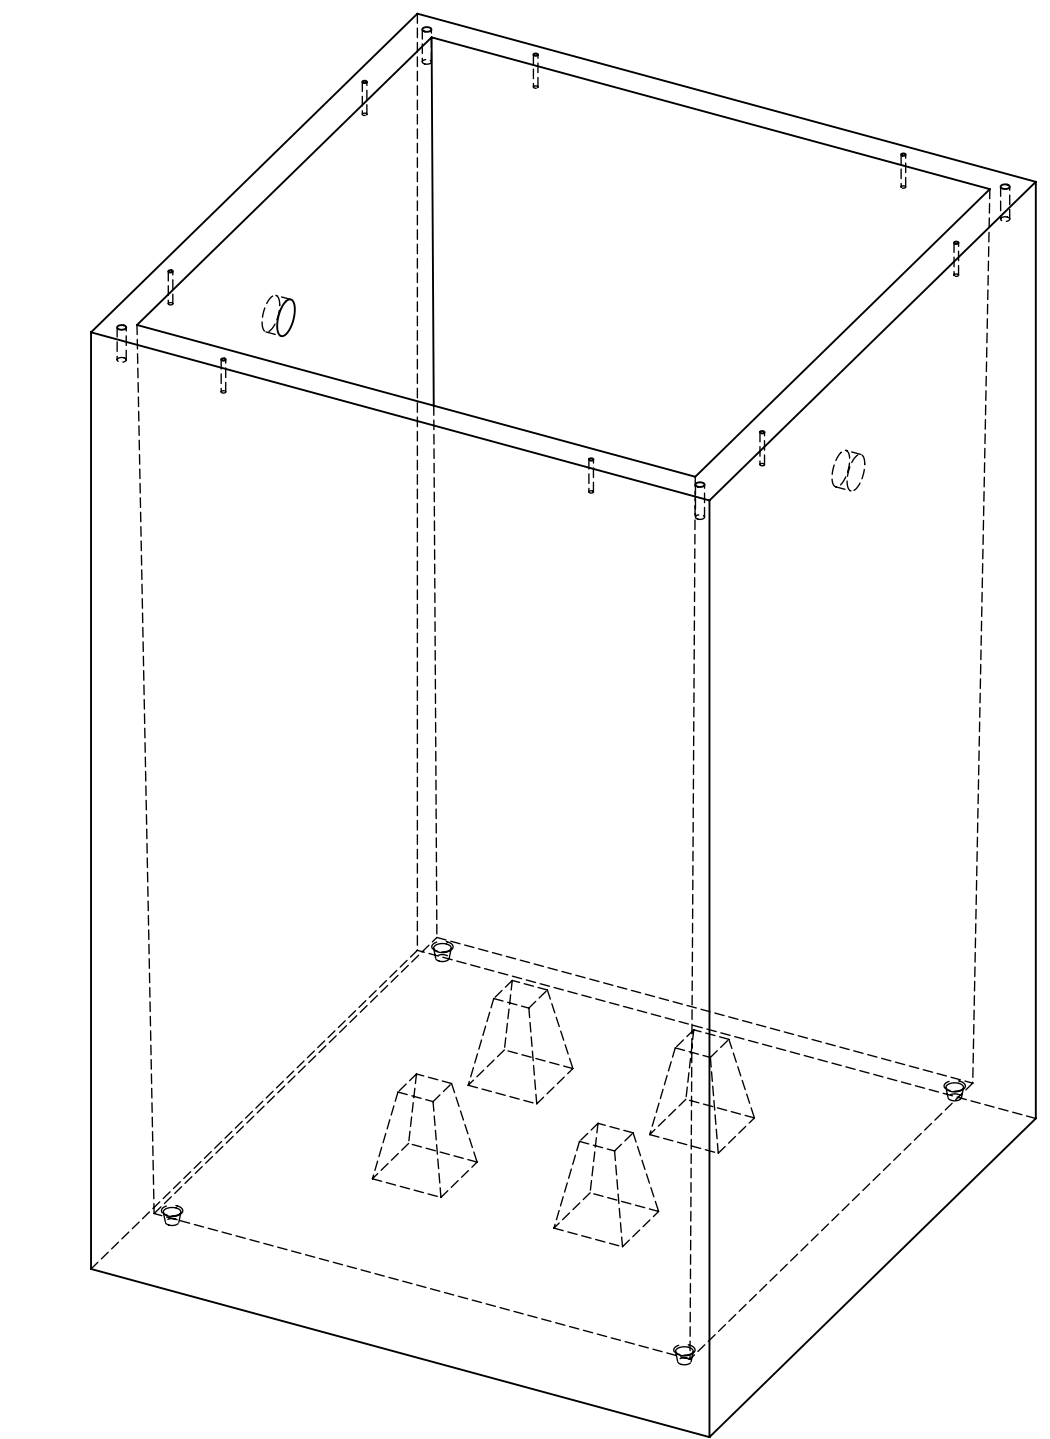


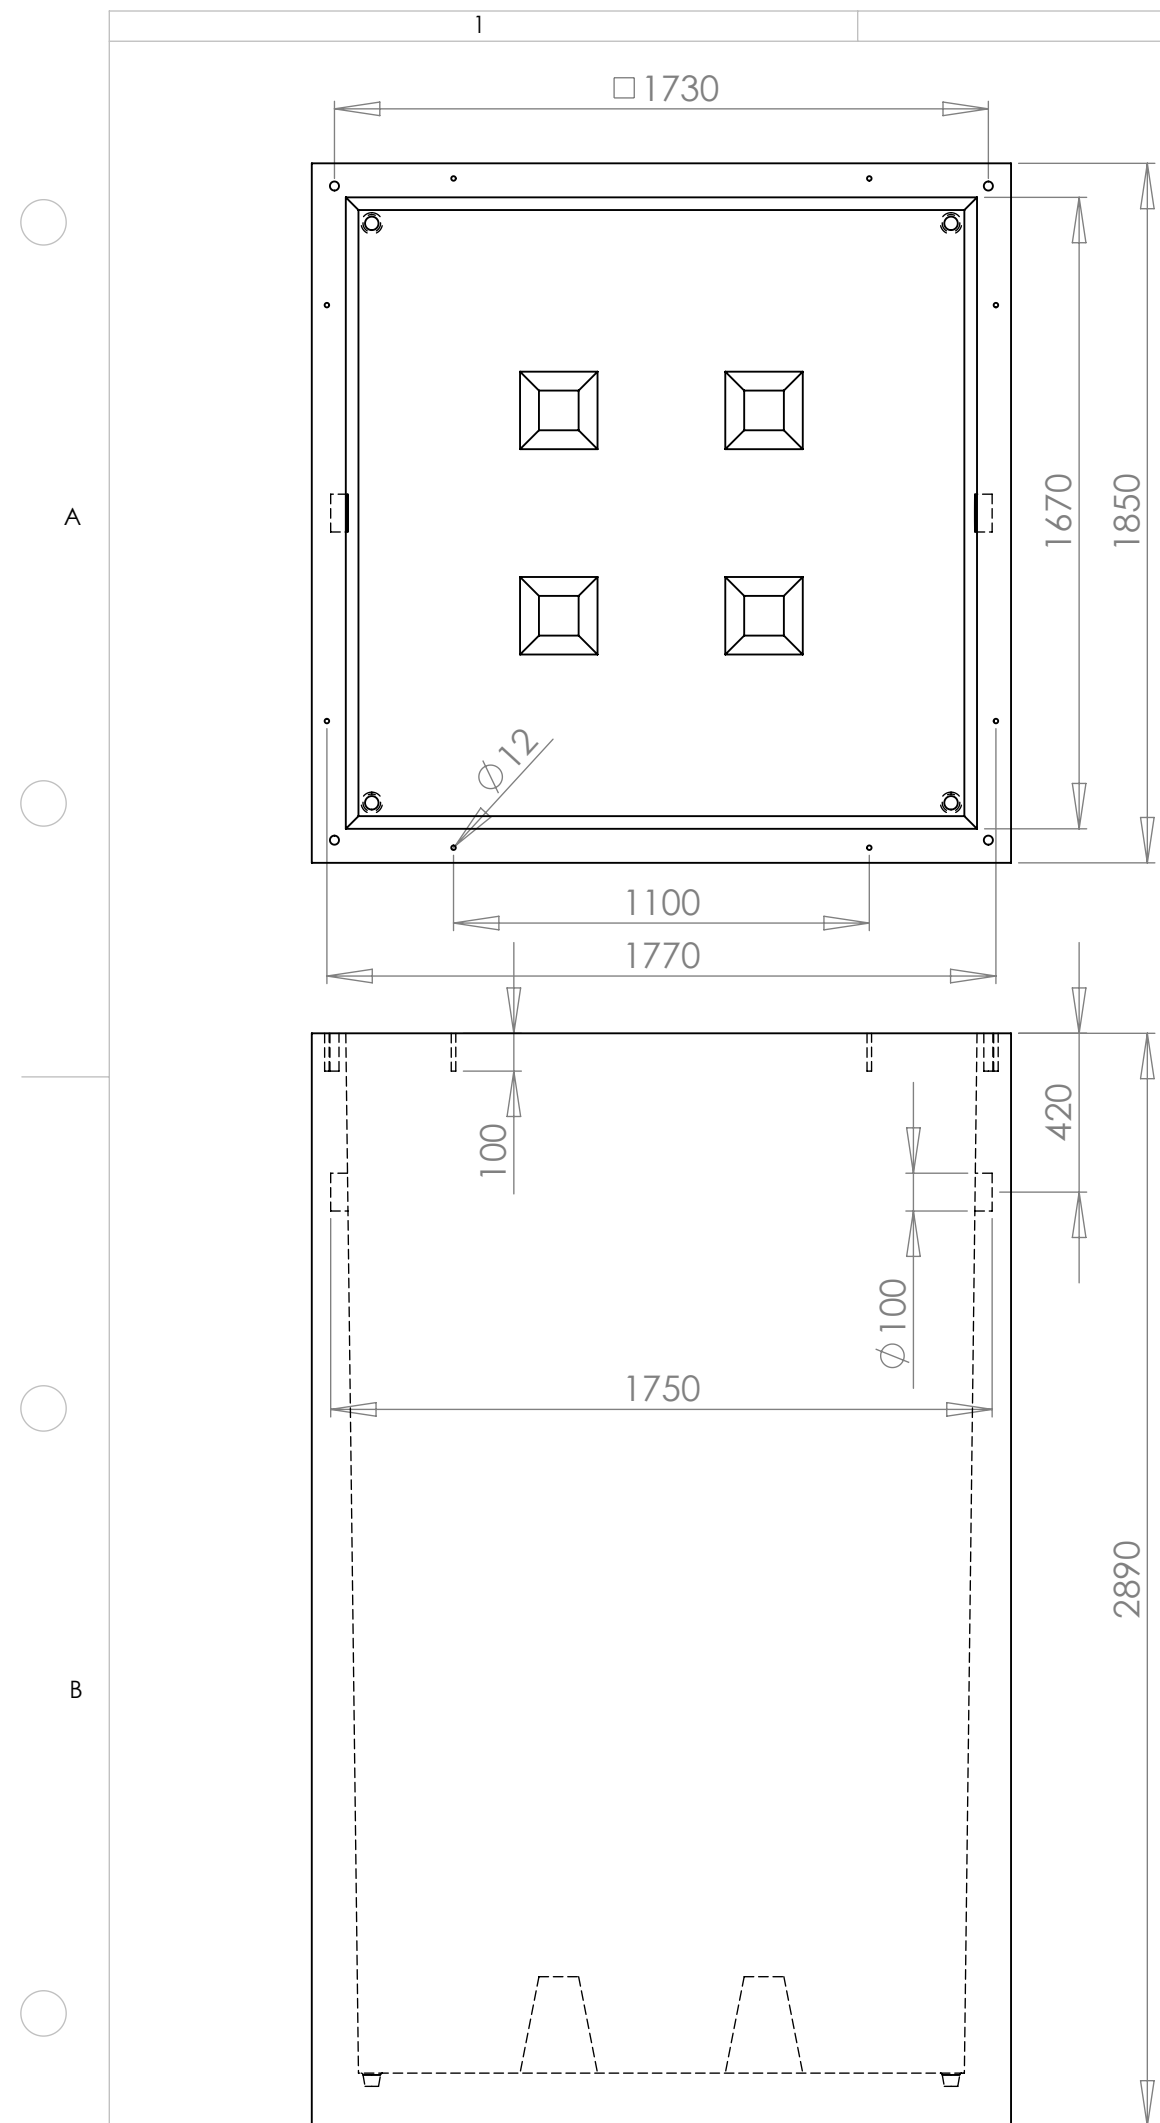

Eigen gew. = 6320 kg

 Straatweg 7 Maarssen, telefoon: 0346 592411, telefax: 0346 561174		opmerkingen		versie	01
				dd creatie	21/06/2010
Amerik. projectie		schaal 1:20 maateenheid mm	gef. door M. Rijken maat A3	dd wijziging	31/03/2011
				fase	Production
soort tek.				Monotekening	
maattoleranties volgens NEN-ISO 406 vorm en plaatstoleranties volgens NEN-ISO 1101					
omschrijving: Betonput 5m3 Meteor					
materiaal zie omschrijving					
nabeh. Geen		artikelcode DRW-031884			

Alle rechten uitdrukkelijk voorbehouden. Vermenigvuldiging of mededeling aan derden, in welke vorm ook, is zonder schriftelijke toestemming van eigenares niet geoorloofd.