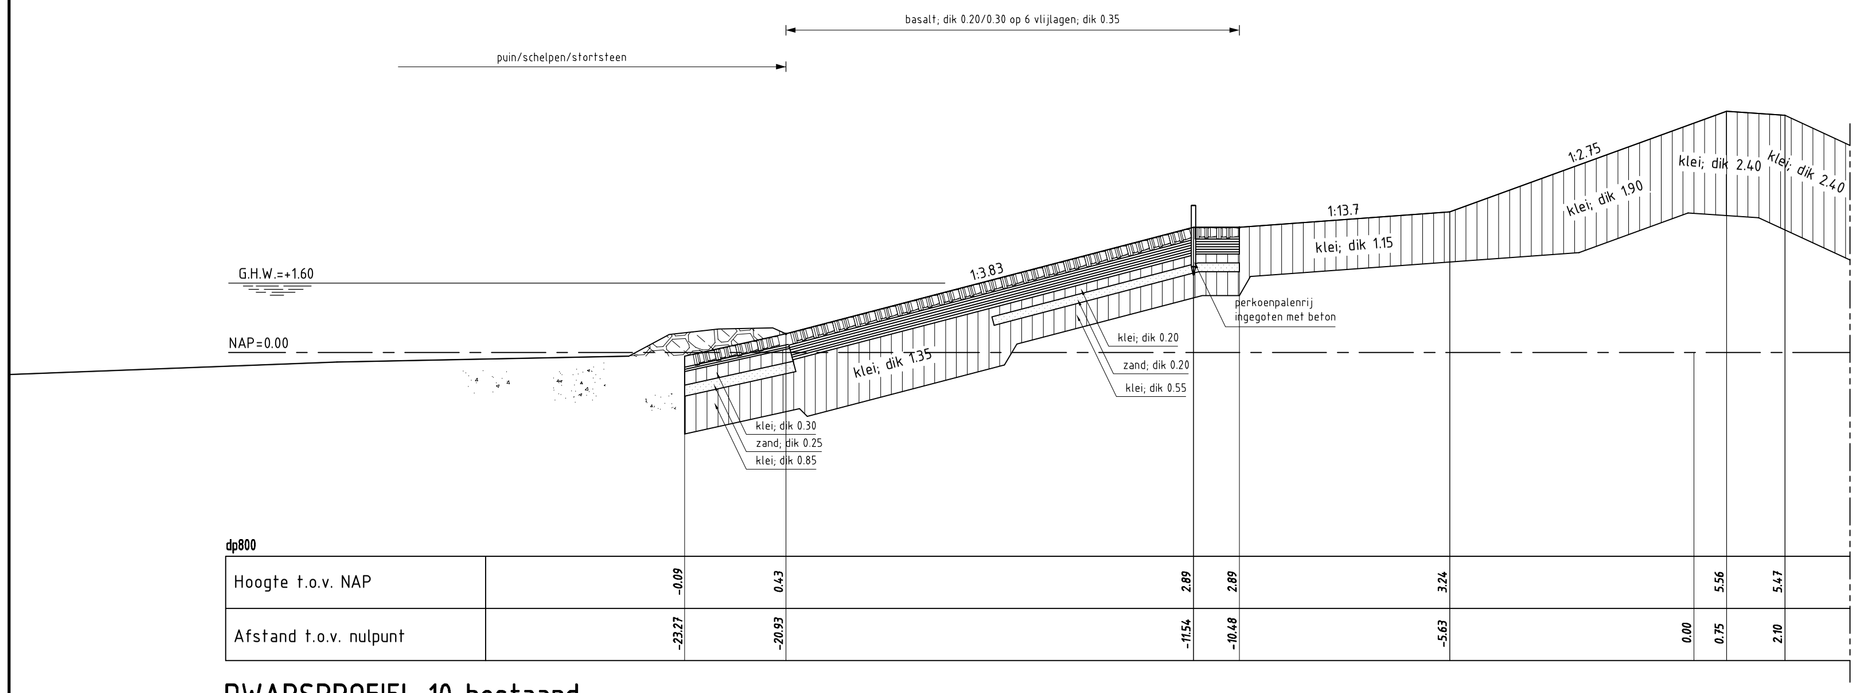

dp800								
Hoogte t.o.v. NAP	-0.69	0.43	2.89	2.89	3.24	5.56	5.47	
Afstand t.o.v. nulpunt	-23.27	-20.93	-11.54	-10.48	-5.63	0.00	0.75	2.10

DWARSPROFIEL 10 bestaand

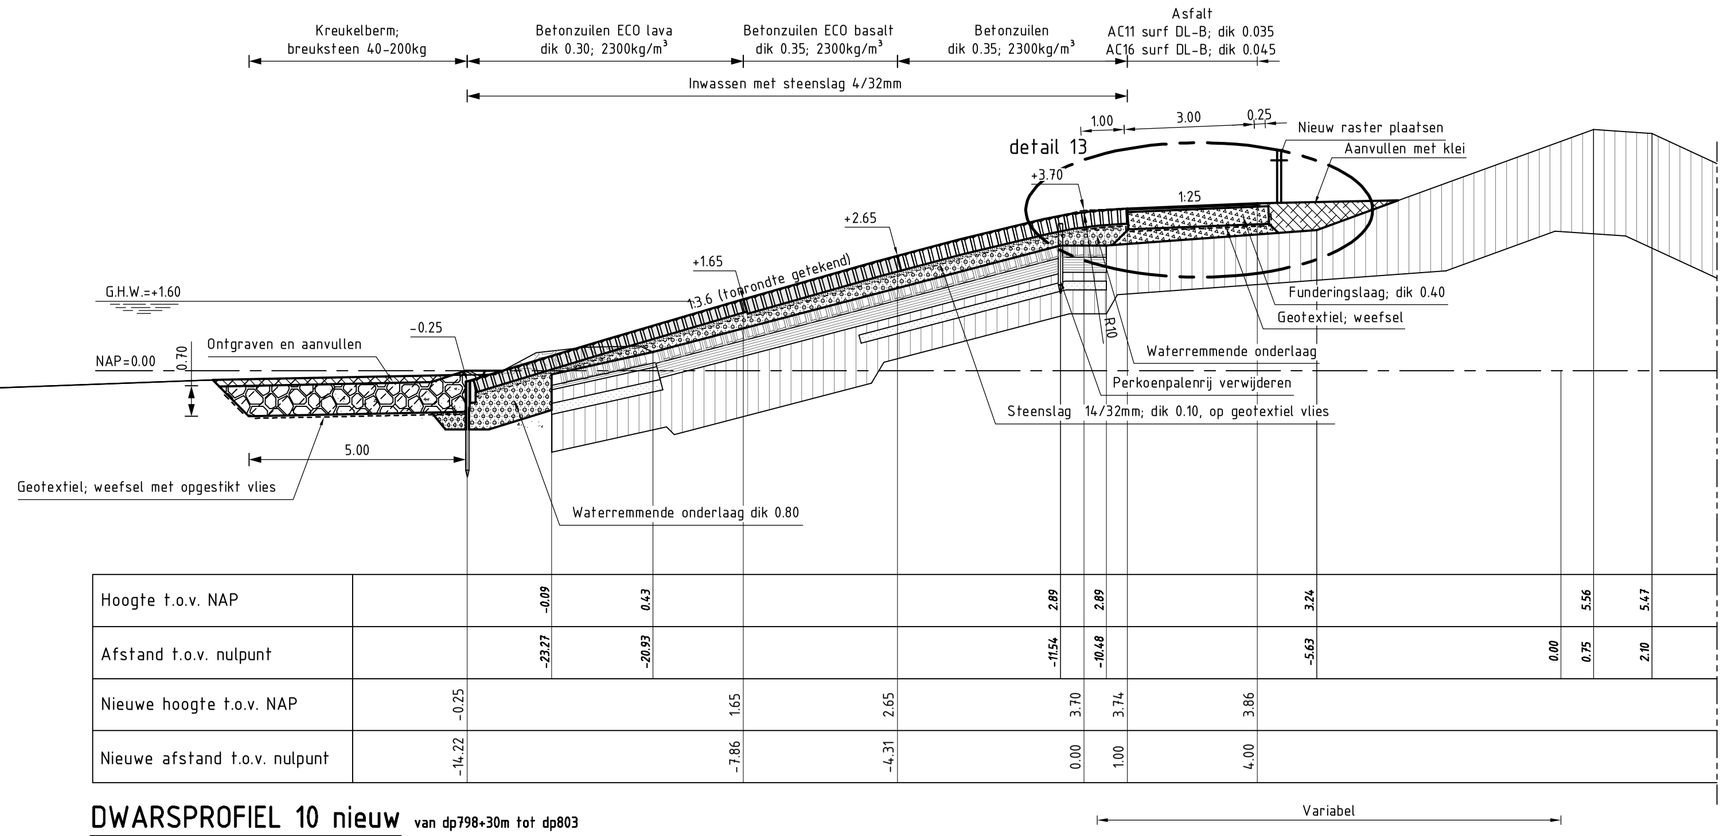

Hoogte t.o.v. NAP	-0.69	0.43	2.89	2.89	3.24	5.56	5.47		
Afstand t.o.v. nulpunt	-23.27	-20.93	-11.54	-10.48	-5.63	0.00	0.75	2.10	
Nieuwe hoogte t.o.v. NAP	-0.25		1.65	2.65	3.70	3.74	3.86		
Nieuwe afstand t.o.v. nulpunt	-14.22		-7.86	-4.31	0.00	1.00	4.00		

DWARSPROFIEL 10 nieuw van dp798+30m tot dp803

VERKLARING

Hoogtematen in meters t.o.v. NAP
Maten in meters tenzij anders aangegeven
Alle maten in het werk controleren

- Bestaand profiel
- Te maken werk
- Basaltzuilen (bestaand)
- Betonblokken (bestaand)
- Haringmanblokken (bestaand)
- Klei (bestaand)
- Kreukelberm (bestaand)
- Betonzuilen (nieuw)
- Betonzuilen ECO (nieuw)
- Gekantelde haringmanblokken (nieuw)
- Basalt (nieuw)
- Overlaging gepenetreerde breuksteen (nieuw)
- Klei (nieuw)
- Waterremmende onderlaag (nieuw)
- Funderingslaag (nieuw)
- Kreukelberm (nieuw)
- Grond ontgraven
- Grond aanvullen

Voor situatie zie tekening ZLRW-2014-01104
Voor details zie tekening ZLRW-2014-01116

Rijkswaterstaat
Ministerie van Infrastructuur en Milieu

Programma's, Projecten en Onderhoud

Project Zeeweringen

Havendam Sint-Annaland, Suzannapolder

Dwarsprofiel 10 bestaand en nieuw
Van dp798+30m tot dp803
---

zaaknr. 31052574

2e Nota van inlichtingen

getekend	J. van der Jagt	J.vdJ	d.d.	04-11-2014
gecontroleerd	S. Vermunt		d.d.	04-11-2014
accoord	S. Vereeke		d.d.	04-11-2014
gewijzigd				

schaal 1:100

in A1 bladen, blad nr. 15

A1 ZLRW-2014-01115

Topografische ondergrond: (c) Topografische Dienst Kadaster Topografische ondergrond: (c) Regionaal samenwerkingsverband Zeeland GBKN
Kadastrale ondergrond: (c) Kadaster, Middelburg

FILENAME G:\TEKENINGEN\TEKENINGEN HAVENDAM ST. ANNALAND, SUZANNAPOLDER\DWP-HAVENDAM SINT-ANNALAND, SUZANNAPOLDER.DWG
PLOTDATUM 04-11-2014 14:09:54