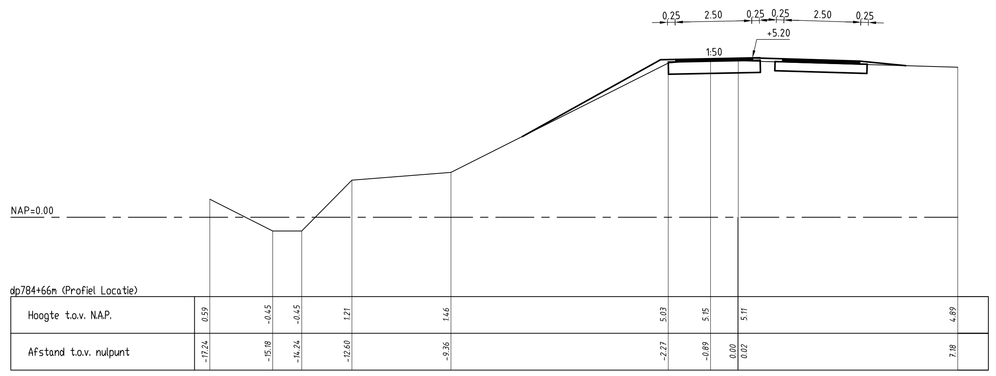

dp784+66m (Profiel Locatie)

Hoogte t.o.v. NAP.	5.59	-4.45	-4.45	1.71	1.46	5.83	5.95	5.71	-4.89			
Afstand t.o.v. nulpunt	-17.74	-15.19	-14.74	-12.60	-9.36	-2.77	-0.89	0.00	7.18			

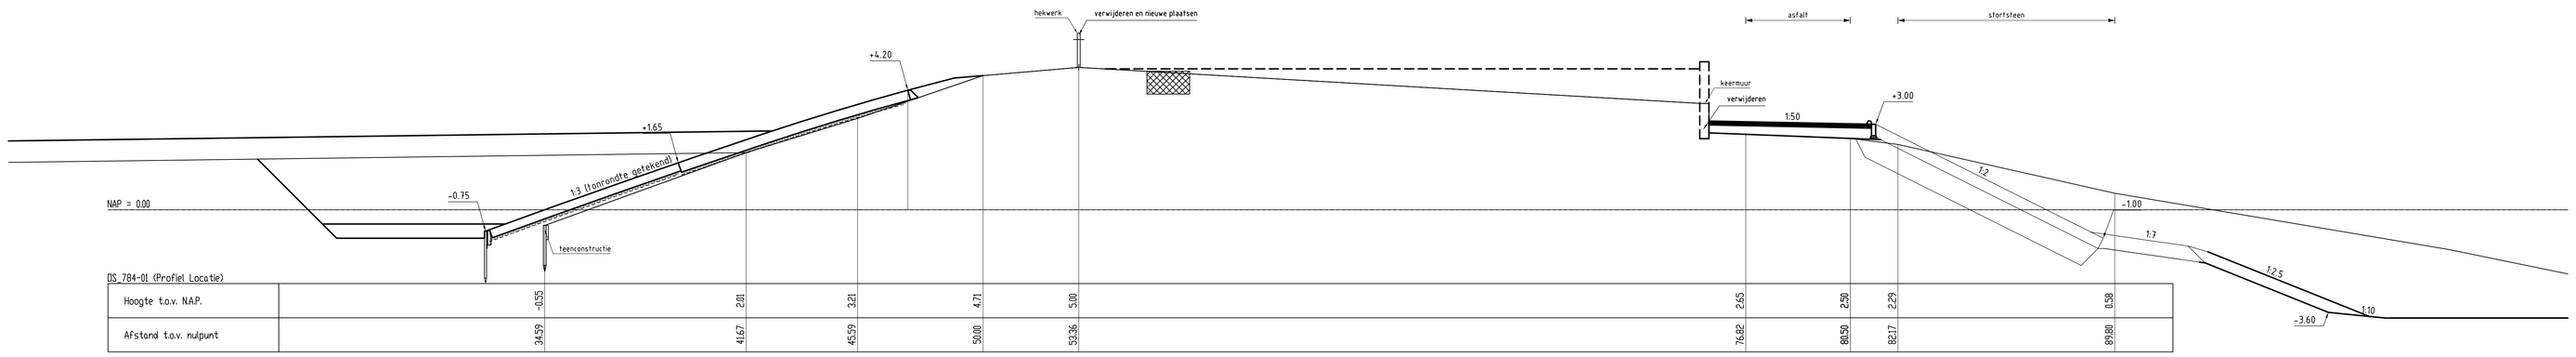

DS_784-01 (Profiel Locatie)

Hoogte t.o.v. NAP.	-4.55	2.81	3.21	4.71	5.00	2.65	2.58	2.29	0.58			
Afstand t.o.v. nulpunt	34.59	44.67	45.59	50.88	53.36	76.82	80.50	82.17	89.88			

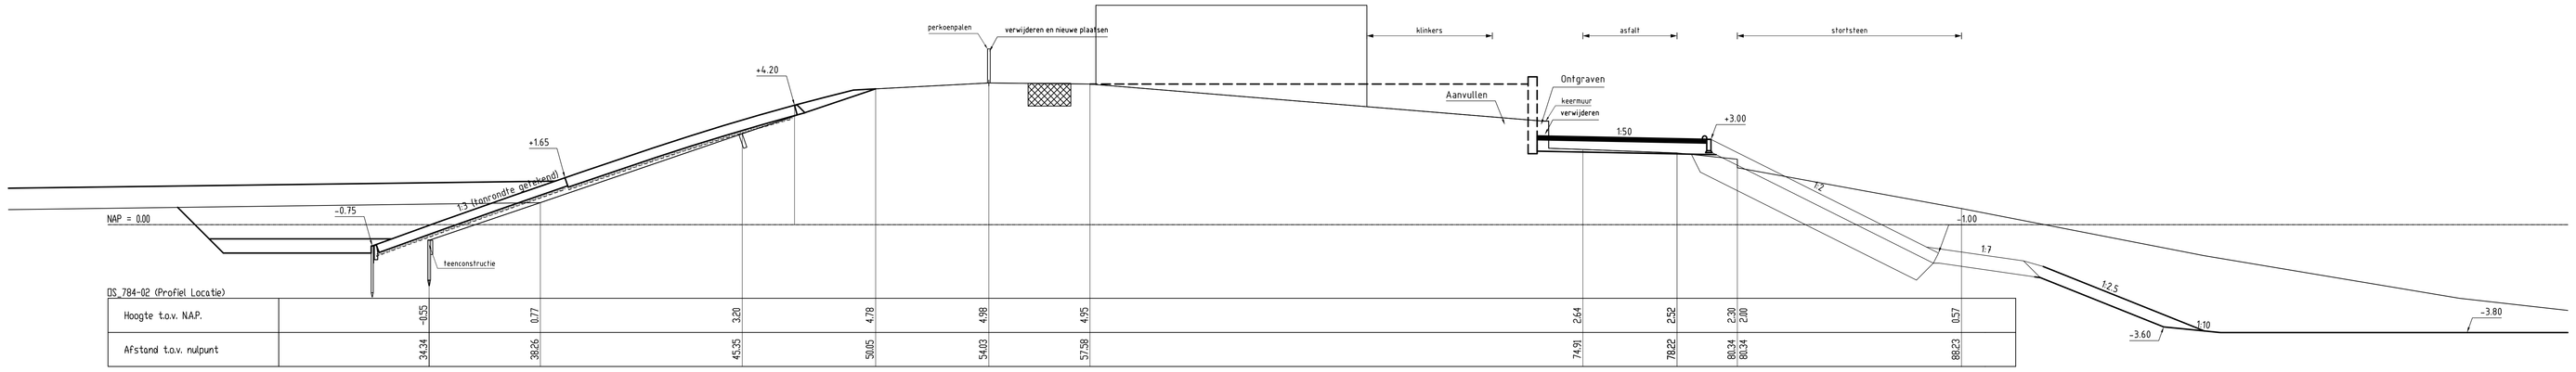

DS_784-02 (Profiel Locatie)

Hoogte t.o.v. NAP.	-4.55	0.77	3.20	4.78	4.98	4.95	2.64	2.52	2.28	2.00	0.57	
Afstand t.o.v. nulpunt	34.24	38.26	45.35	50.65	54.83	57.58	74.91	78.22	80.34	80.34	88.23	

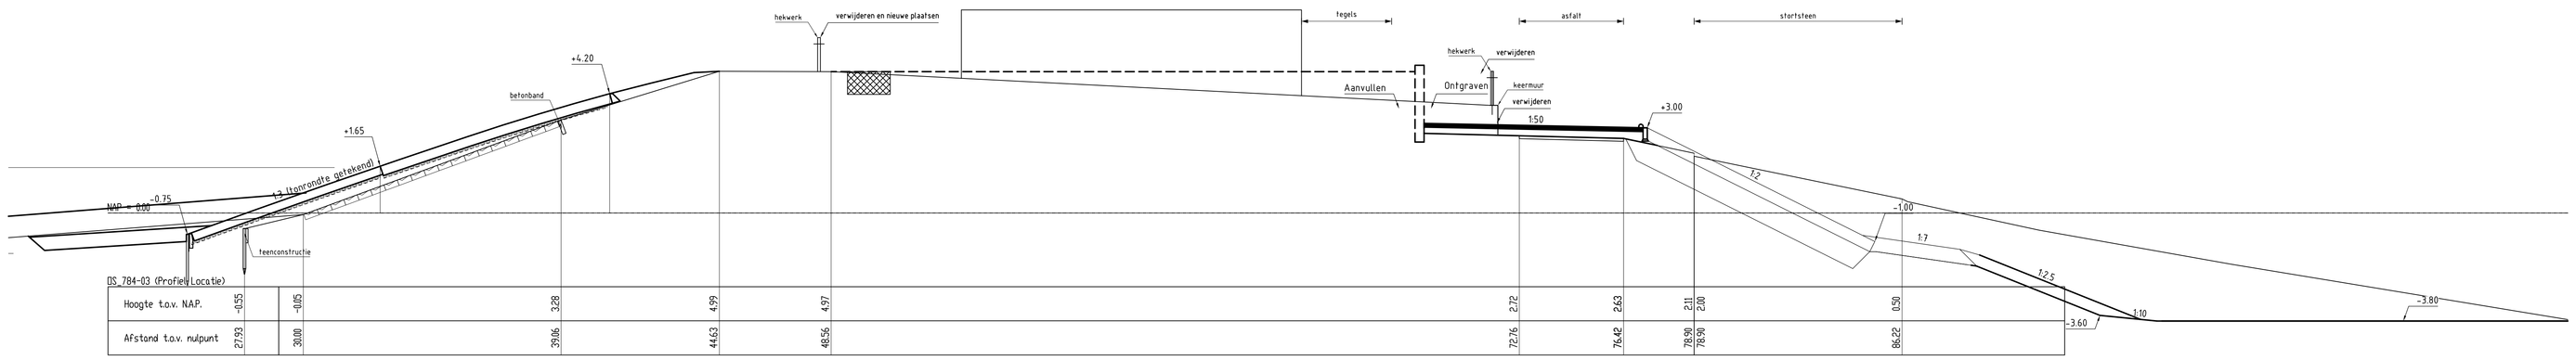

DS_784-03 (Profiel Locatie)

Hoogte t.o.v. NAP.	-4.55	-4.05	3.28	4.99	4.97	2.72	2.63	2.11	2.00	0.59		
Afstand t.o.v. nulpunt	27.53	28.88	39.96	44.63	48.56	72.76	76.42	78.98	78.98	86.22		

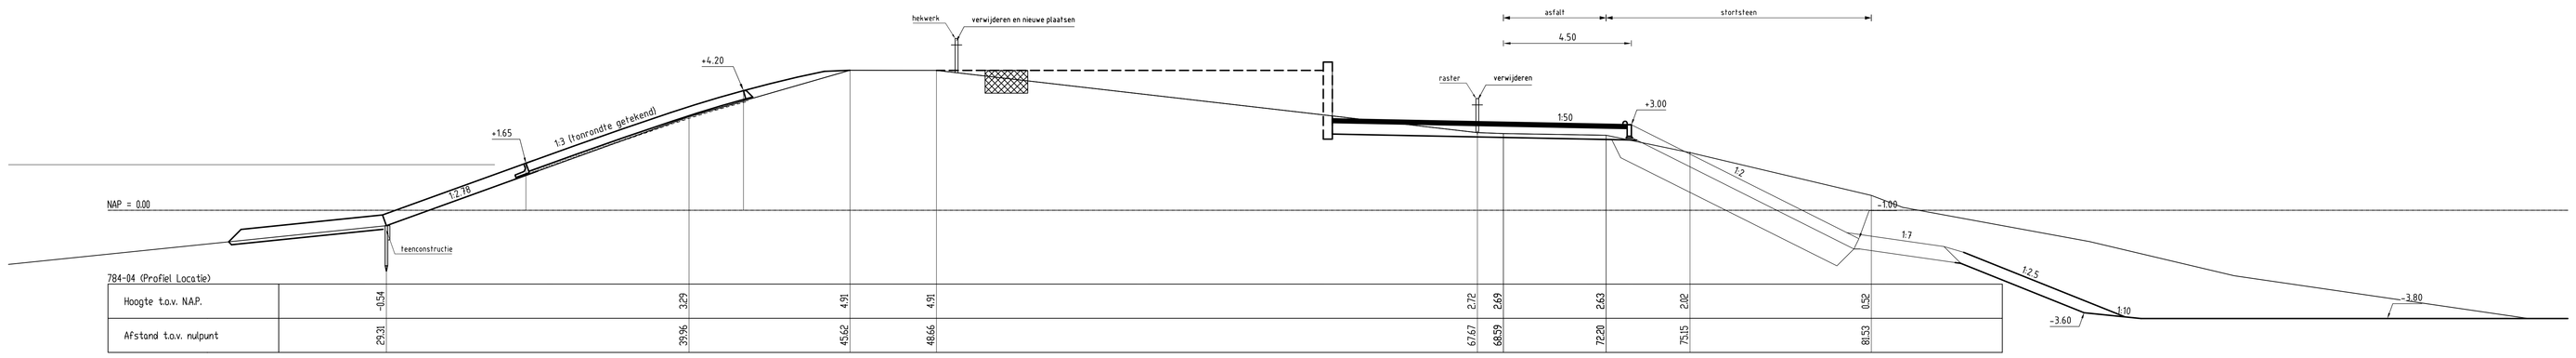

784-04 (Profiel Locatie)

Hoogte t.o.v. NAP.	-4.54	3.29	4.91	4.91	2.72	2.69	2.63	2.02	0.52			
Afstand t.o.v. nulpunt	29.28	39.96	45.62	48.66	67.67	68.59	72.28	75.15	81.53			

Rijkswaterstaat
Ministerie van Infrastructuur en Milieu

Programma's, Projecten en Onderhoud

Project Zeeweringen

Havendam Sint-Annaland, Suzannapolder

Dwarsprofielen 100m, bestaand en ontwerp (basis)
Van dp784+66m t/m dp784-04

31052574

2e Nota van inlichtingen

getekend	J. van der Jagt		d.d.	04-11-2014
gecontroleerd	S. Vermunt		d.d.	04-11-2014
accoord	S. Vereeke		d.d.	04-11-2014
gewijzigd				

schaal 1:100

in 41 bladen, blad nr. 19

A0 ZLRW-2014-01119

Bron: C:\Users\jvdjagt\Documenten\Projecten\Zeeweringen\Havendam Sint-Annaland, Suzannapolder\Tekeningen\Dwarsprofielen\ZLRW-2014-01119.dgn
Actieve View: Model