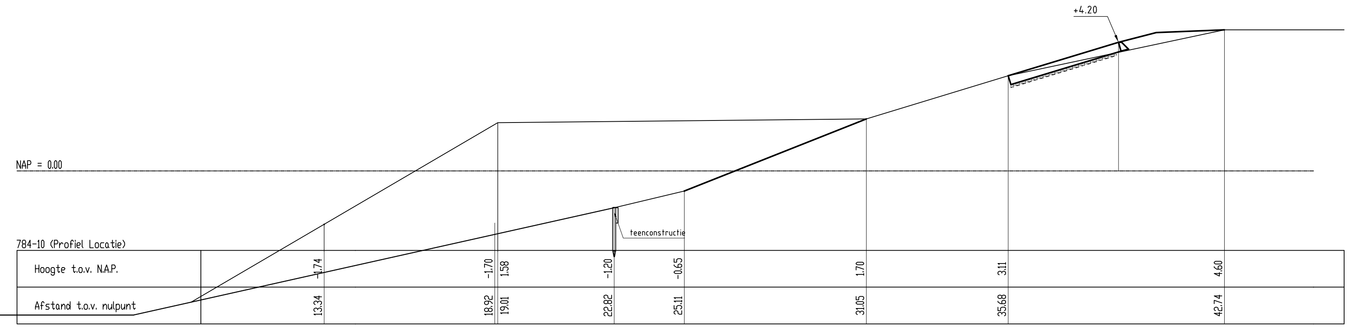

784-10 (Profiel Locatie)

Hoogte t.o.v. NAP.	2.74	-1.70	-1.20	-0.65	1.78	3.11	4.60
Afstand t.o.v. nulpunt	13.34	18.92 19.01	22.82	25.11	31.05	35.68	42.74

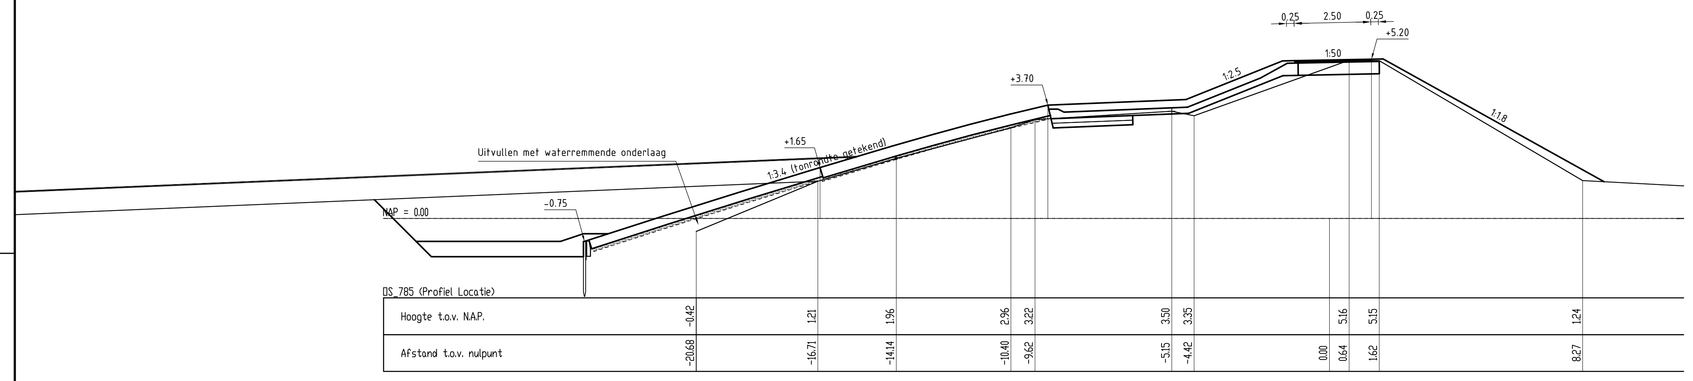

DS_785 (Profiel Locatie)

Hoogte t.o.v. NAP.	-4.42	1.21	1.96	2.96	3.22	3.90	3.95	5.16	5.15	1.24	
Afstand t.o.v. nulpunt	-20.68	-16.71	-14.14	-10.40	-9.62	-5.15	-4.42	0.00	0.64	1.62	8.27

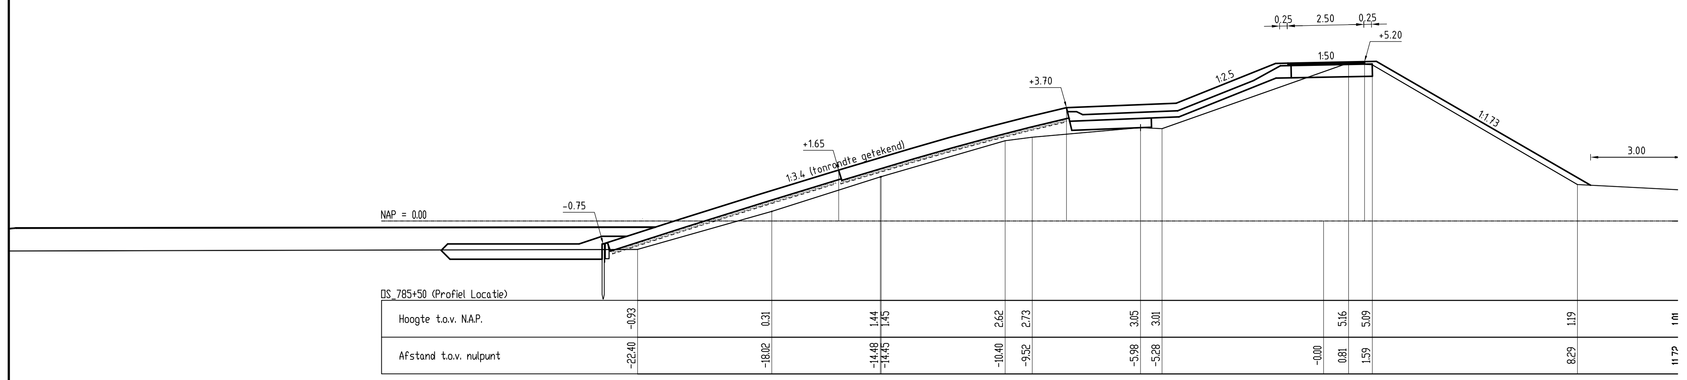

DS_785+50 (Profiel Locatie)

Hoogte t.o.v. NAP.	-4.93	0.78	1.44 1.45	2.62	2.73	3.85	3.81	5.16	5.09	1.19	1.18
Afstand t.o.v. nulpunt	-22.40	-18.82	-14.48 -14.45	-10.40	-9.52	-5.98	-5.28	0.00	0.88	1.59	8.29	11.79

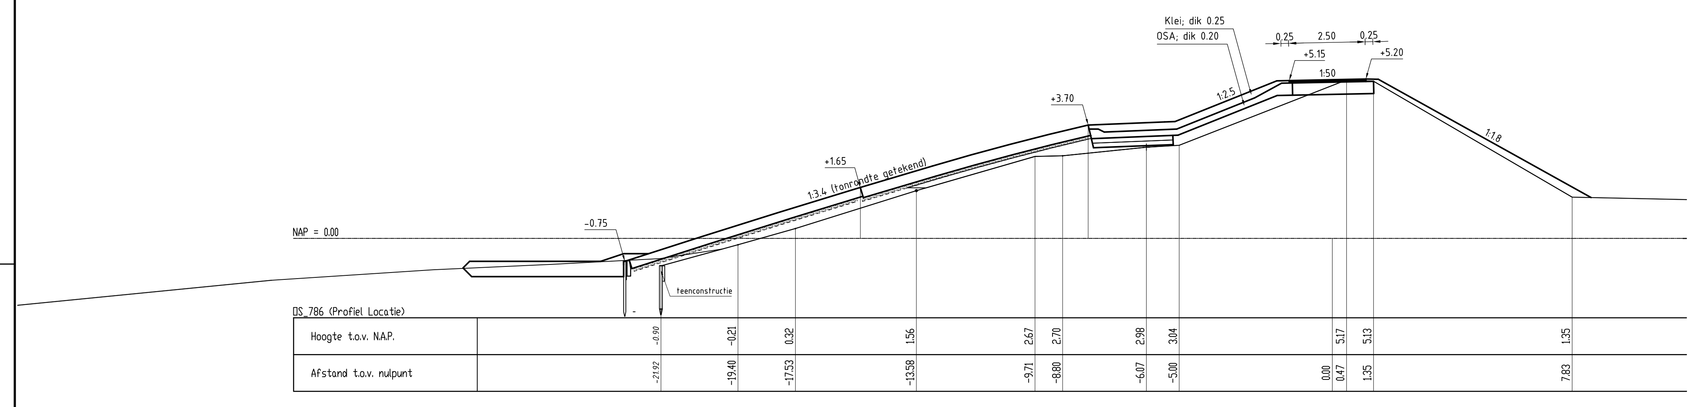

DS_786 (Profiel Locatie)

Hoogte t.o.v. NAP.	-2.92	-1.92	-1.21	0.32	1.56	2.67	2.78	2.98	3.04	5.17	5.13	1.35
Afstand t.o.v. nulpunt	-21.92	-19.48	-17.53	-15.38	-9.71	-8.88	-6.67	-5.08	0.00	0.64	1.35	7.83

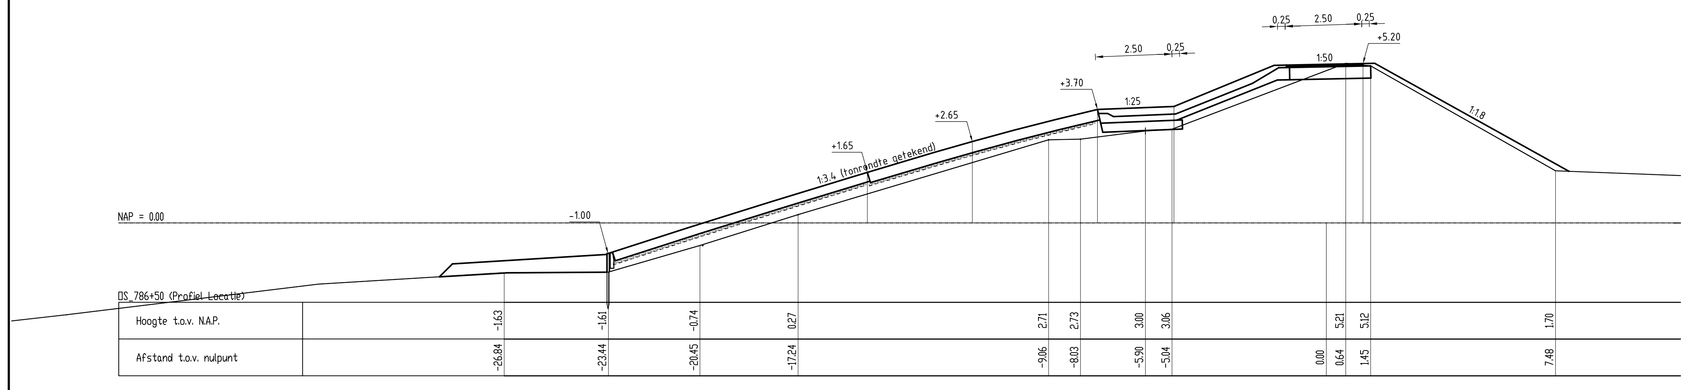

DS_786+50 (Profiel Locatie)

Hoogte t.o.v. NAP.	-1.63	-1.61	-0.74	0.27	2.71	2.73	3.80	3.06	5.21	5.12	1.70
Afstand t.o.v. nulpunt	-26.84	-23.44	-20.45	-17.24	-9.96	-8.03	-5.98	-5.04	0.00	0.64	1.45	7.48

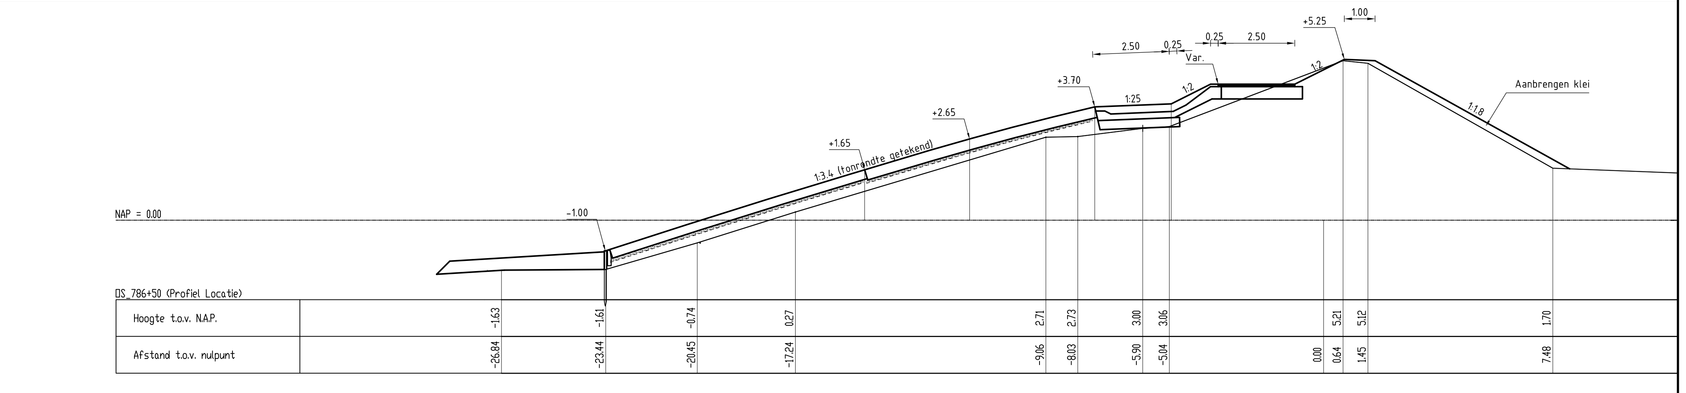

DS_786+50 (Profiel Locatie)

Hoogte t.o.v. NAP.	-1.63	-1.61	-0.74	0.27	2.71	2.73	3.80	3.06	5.21	5.12	1.70
Afstand t.o.v. nulpunt	-26.84	-23.44	-20.45	-17.24	-9.96	-8.03	-5.98	-5.04	0.00	0.64	1.45	7.48

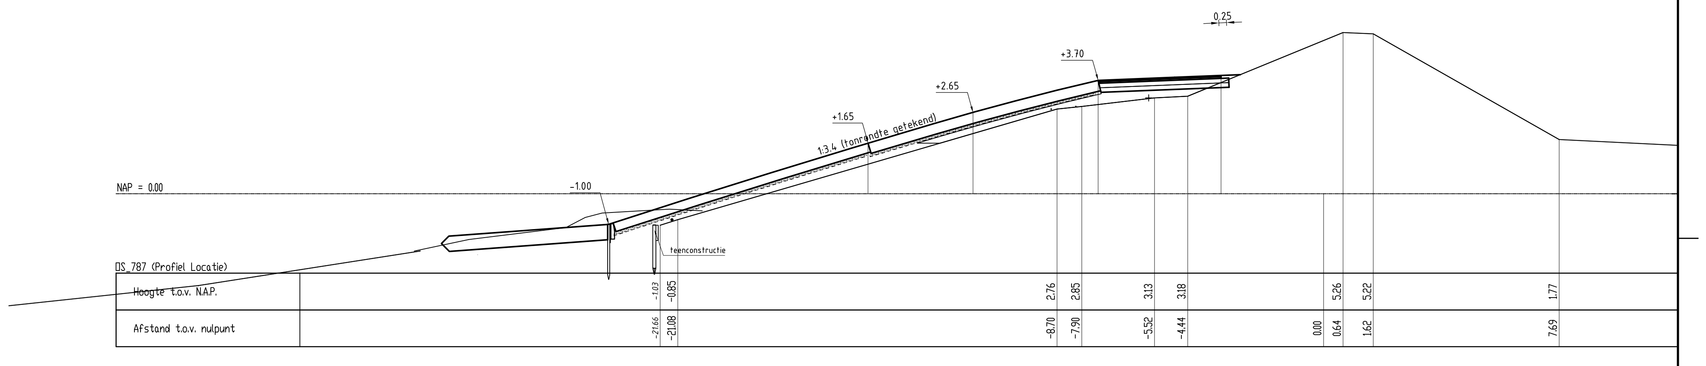

DS_787 (Profiel Locatie)

Hoogte t.o.v. NAP.	-1.83	-0.85	2.76	2.85	3.13	3.18	5.26	5.22	1.77		
Afstand t.o.v. nulpunt	-27.66	-23.88	-8.70	-7.98	-5.52	-4.44	0.00	0.64	1.62	7.69	

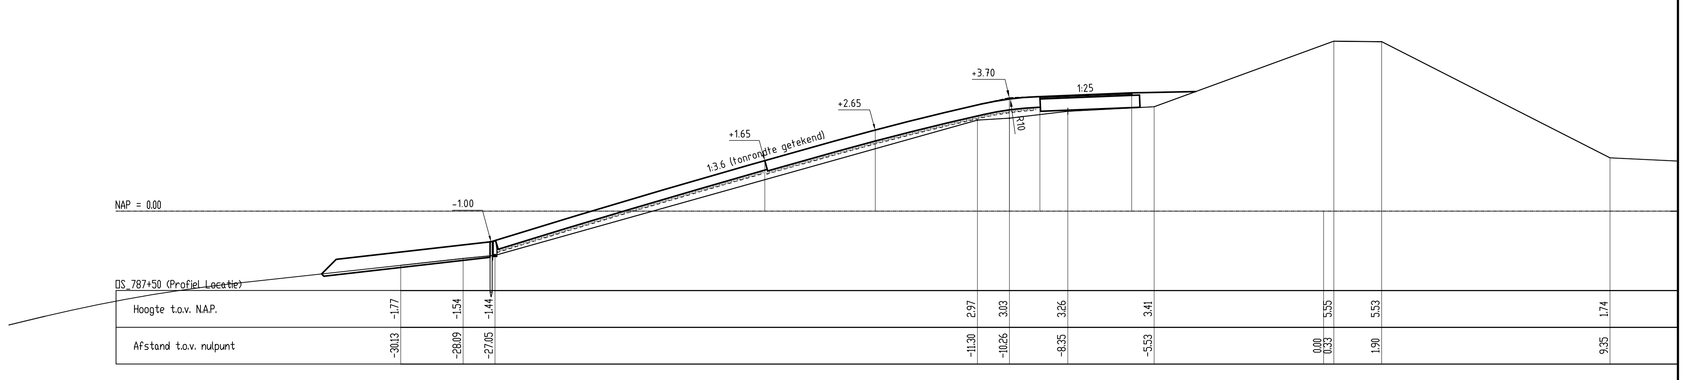

DS_787+50 (Profiel Locatie)

Hoogte t.o.v. NAP.	-1.77	-1.54	-1.44	2.97	3.03	3.26	3.41	5.35	5.53	1.74	
Afstand t.o.v. nulpunt	-28.13	-28.89	-27.05	-11.30	-10.26	-8.35	-5.53	0.00 0.52	1.90	9.25	

Rijkswaterstaat
Ministerie van Infrastructuur en Milieu

Programma's, Projecten en Onderhoud

Project Zeeweringen

Havendam Sint-Annaland, Suzannapolder

Dwarsprofielen 100m, bestaand en ontwerp (basis)
Van dp784-10 t/m dp787+50m

31052574

2e Nota van inlichtingen

getekend	J. van der Jagt	d.d.	04-11-2014
gecontroleerd	S. Vermunt	d.d.	04-11-2014
accoord	S. Vereeke	d.d.	04-11-2014
gewijzigd			

schaal 1:100

in 41 bladen, blad nr. 21

A0 ZLRW-2014-01121

Bron: Grondslagen Profielen Zeeweringen 2.0 Versie 26 - Grondslagen Profielen Zeeweringen 2.0 Versie 26 - Grondslagen Profielen Zeeweringen 2.0 Versie 26 -