

www.zeeweringen.nl


tel. 088 2461370

Een project van Rijkswaterstaat
en waterschap Scheldestromen


Dijkversterking Sint-Annaland

naam/logo opdrachtnemer

3.50

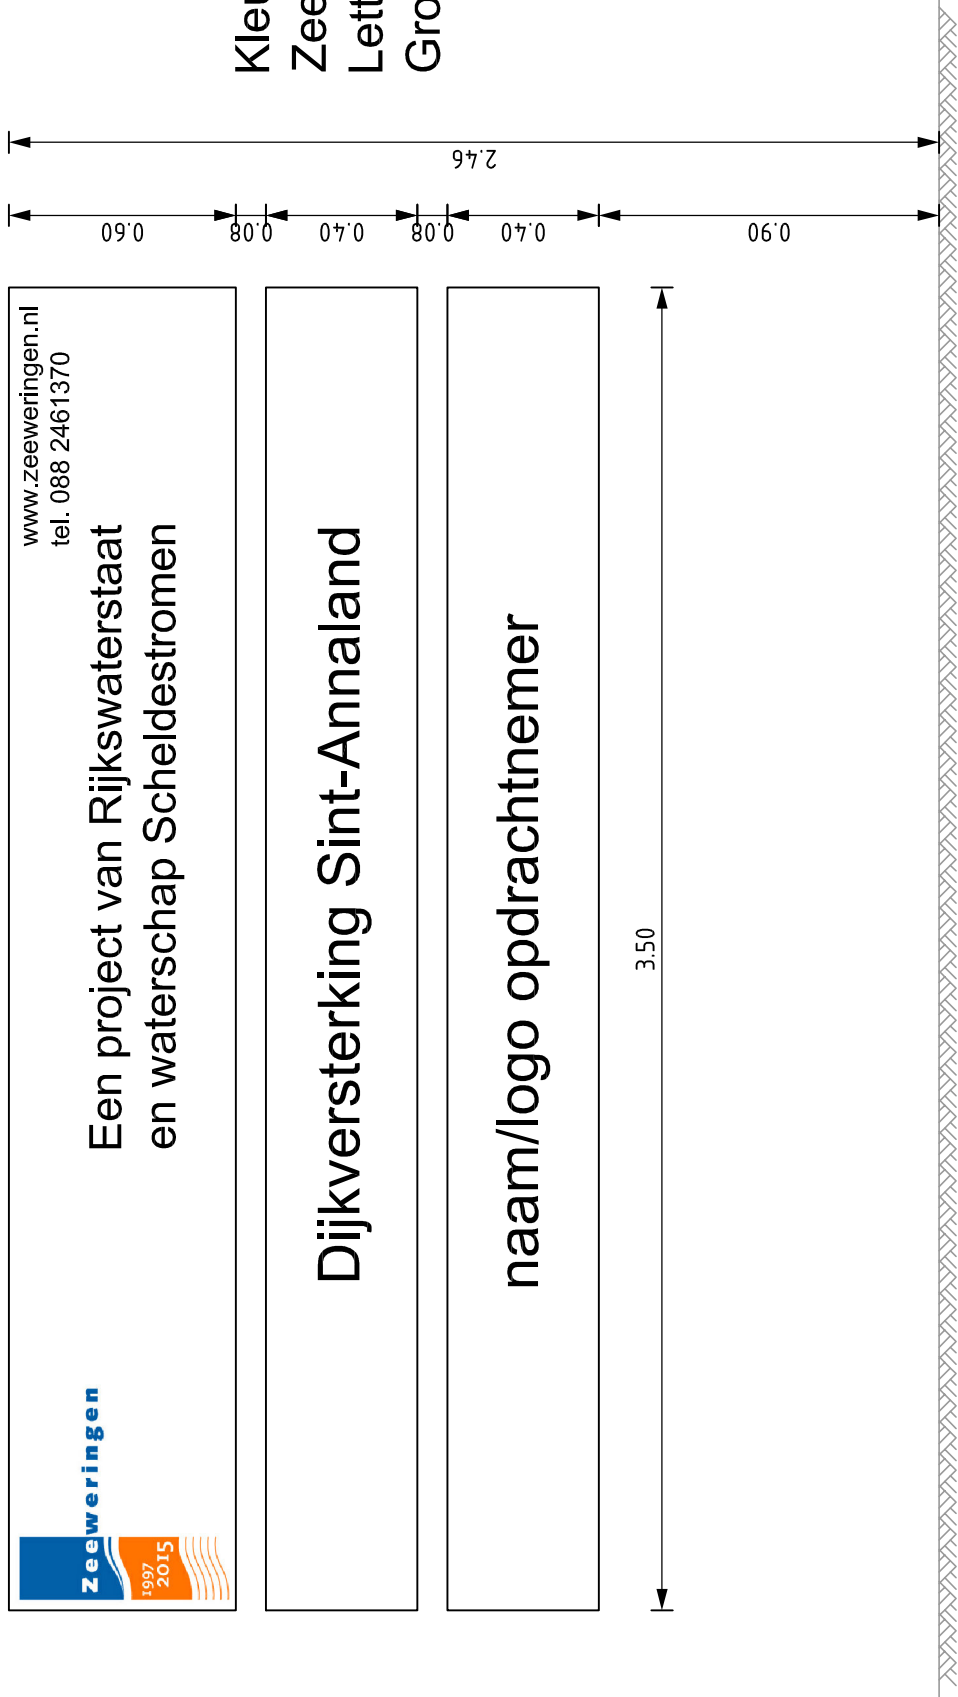

Kleur bord: Wit
Zeeweringen-logo wordt t.z.t. ter beschikking gesteld
Lettertype: Arial
Grootte letters aanpassen aan afmetingen bord

		Programma's, Projecten en Onderhoud			
<div>Project Zeeweringen</div> <div>Havendam Sint-Annaland, Suzannapolder</div> <div>Bouwbord</div>		zaaknr. 31052574			
		2e Nota van inlichtingen			
		getekend	J. van der Jagt	JvdJ	d.d. 04-11-2014
		gecontroleerd	S. Vermunt	S	d.d. 04-11-2014
		accord	S. Vereeke	V	d.d. 04-11-2014
gewijzigd					
		in		41	bladen, blad nr. 24
		A3		ZLRW-2014-01124	