




DWARSPROFIEL 1  
asnaam: H-tbv dwp; metr. 3.79

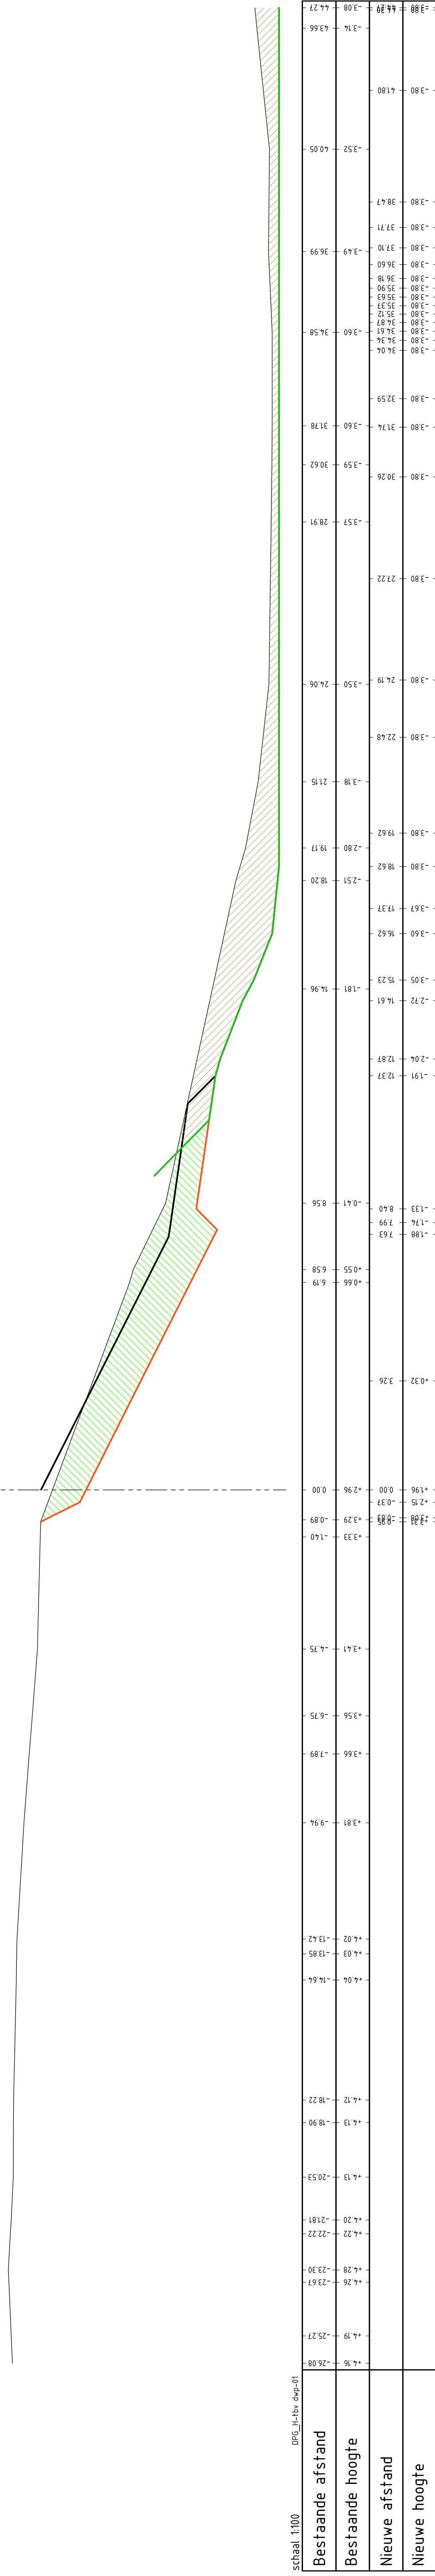


DWARSPROFIEL 5  
asnaam: H-tbv dwp; metr. 93.84

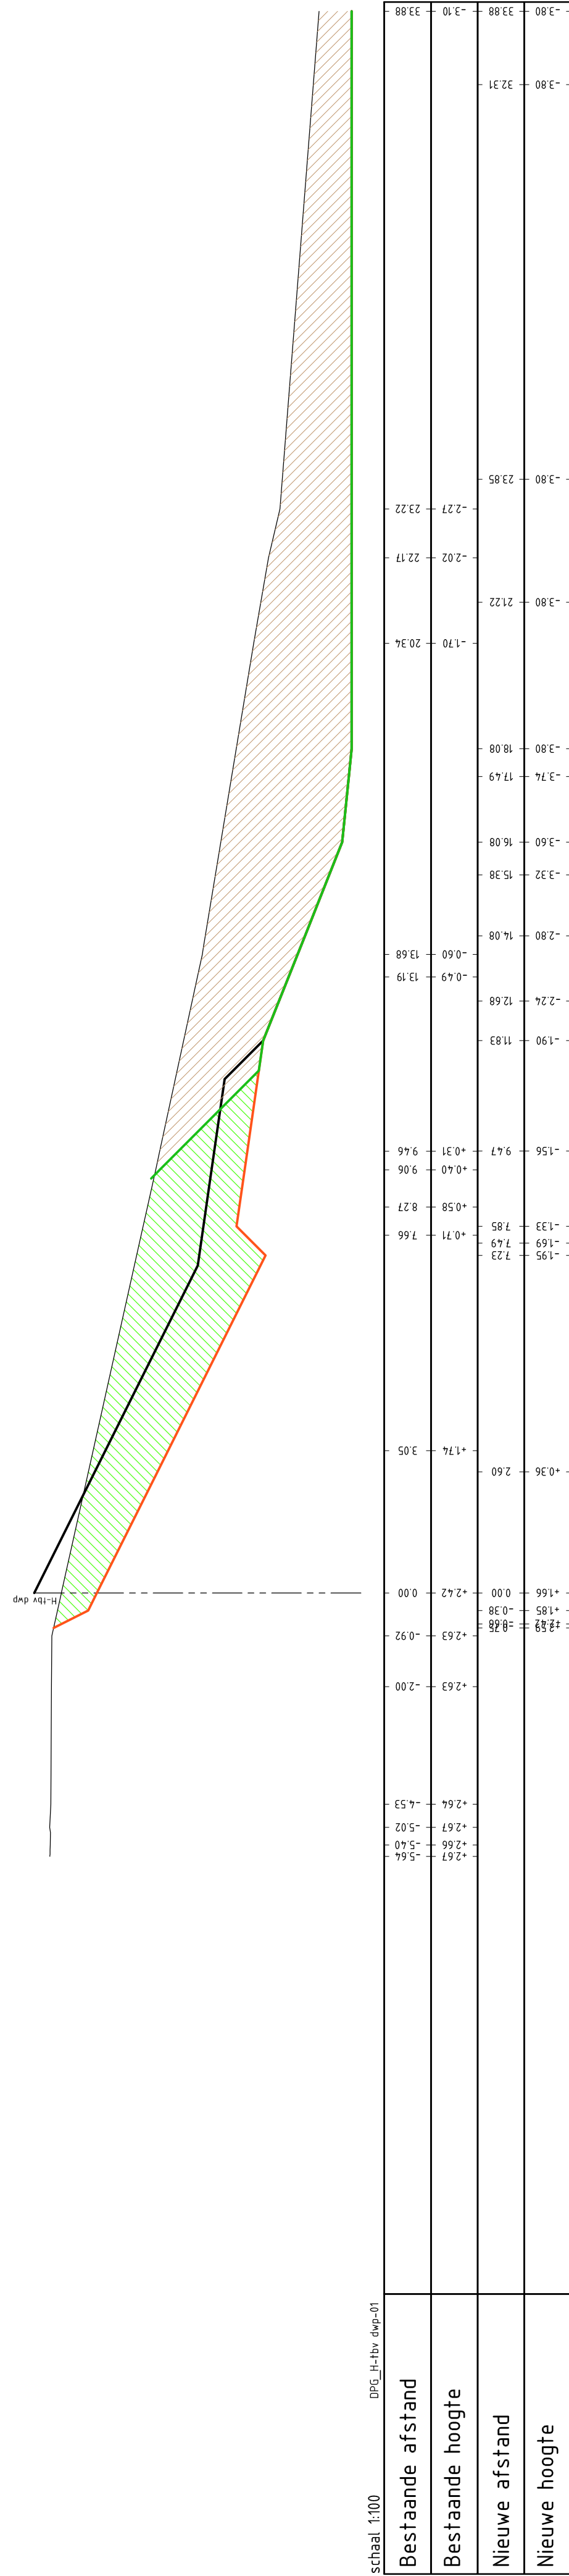


DWARSPROFIEL 2  
asnaam: H-tbv dwp; metr. 28.04

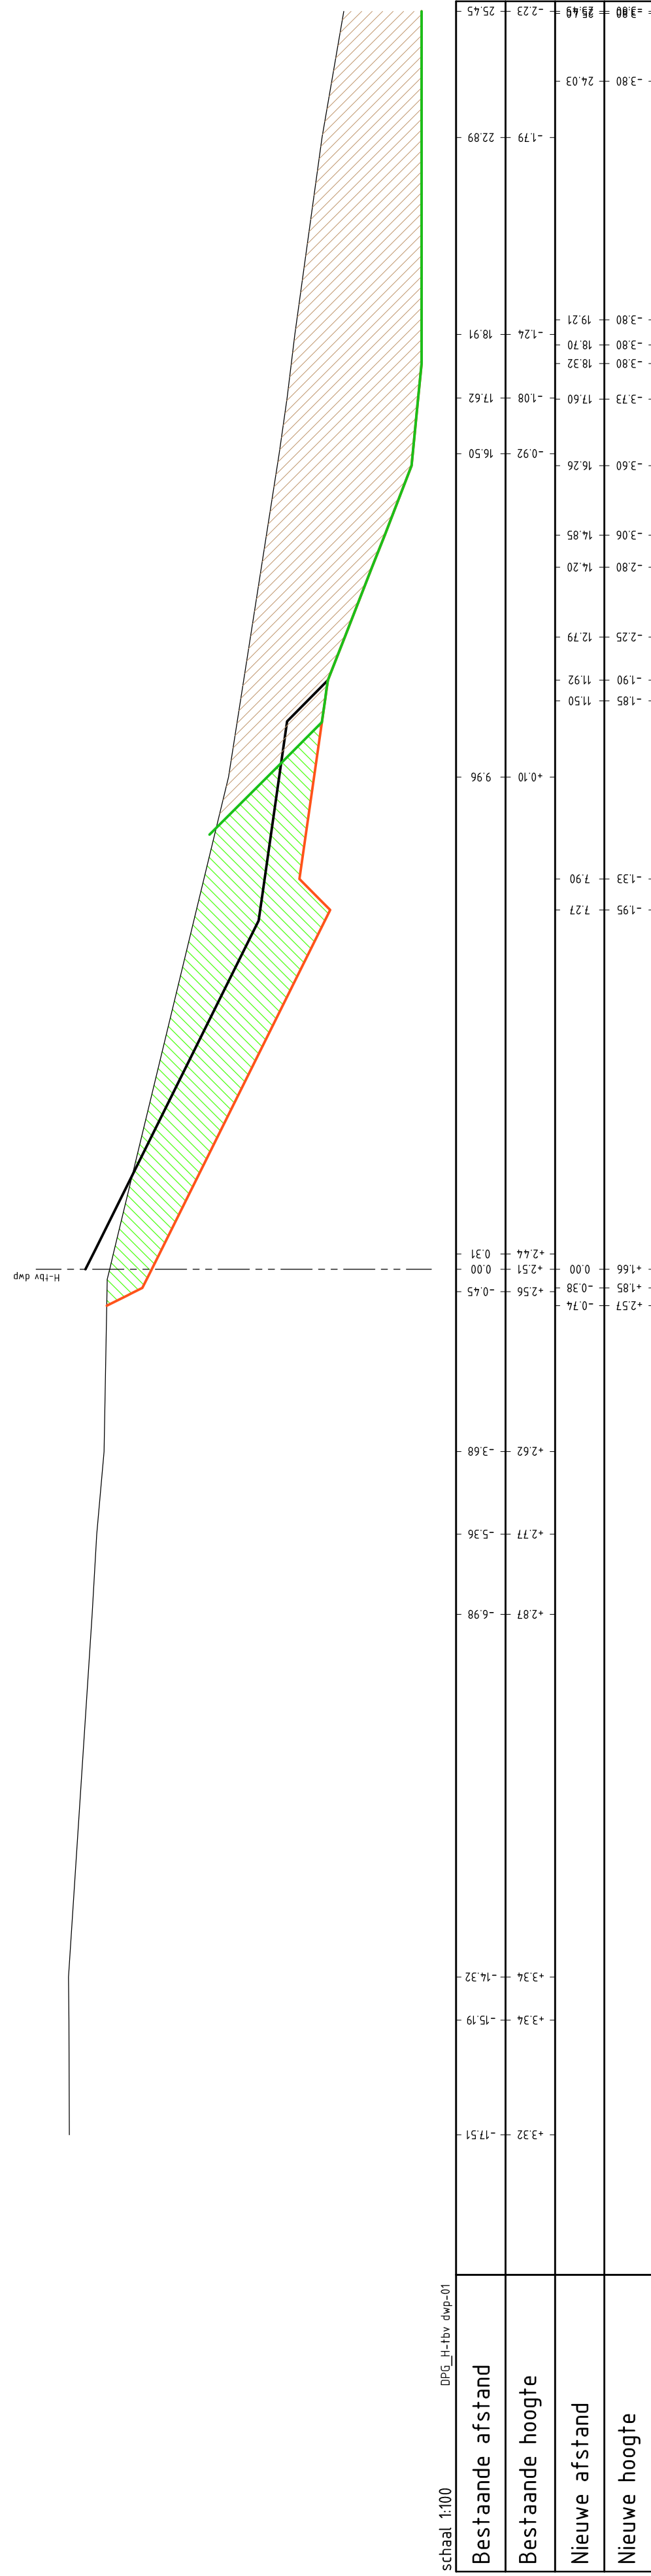


DWARSPROFIEL 6  
asnaam: H-tbv dwp; metr. 118.99

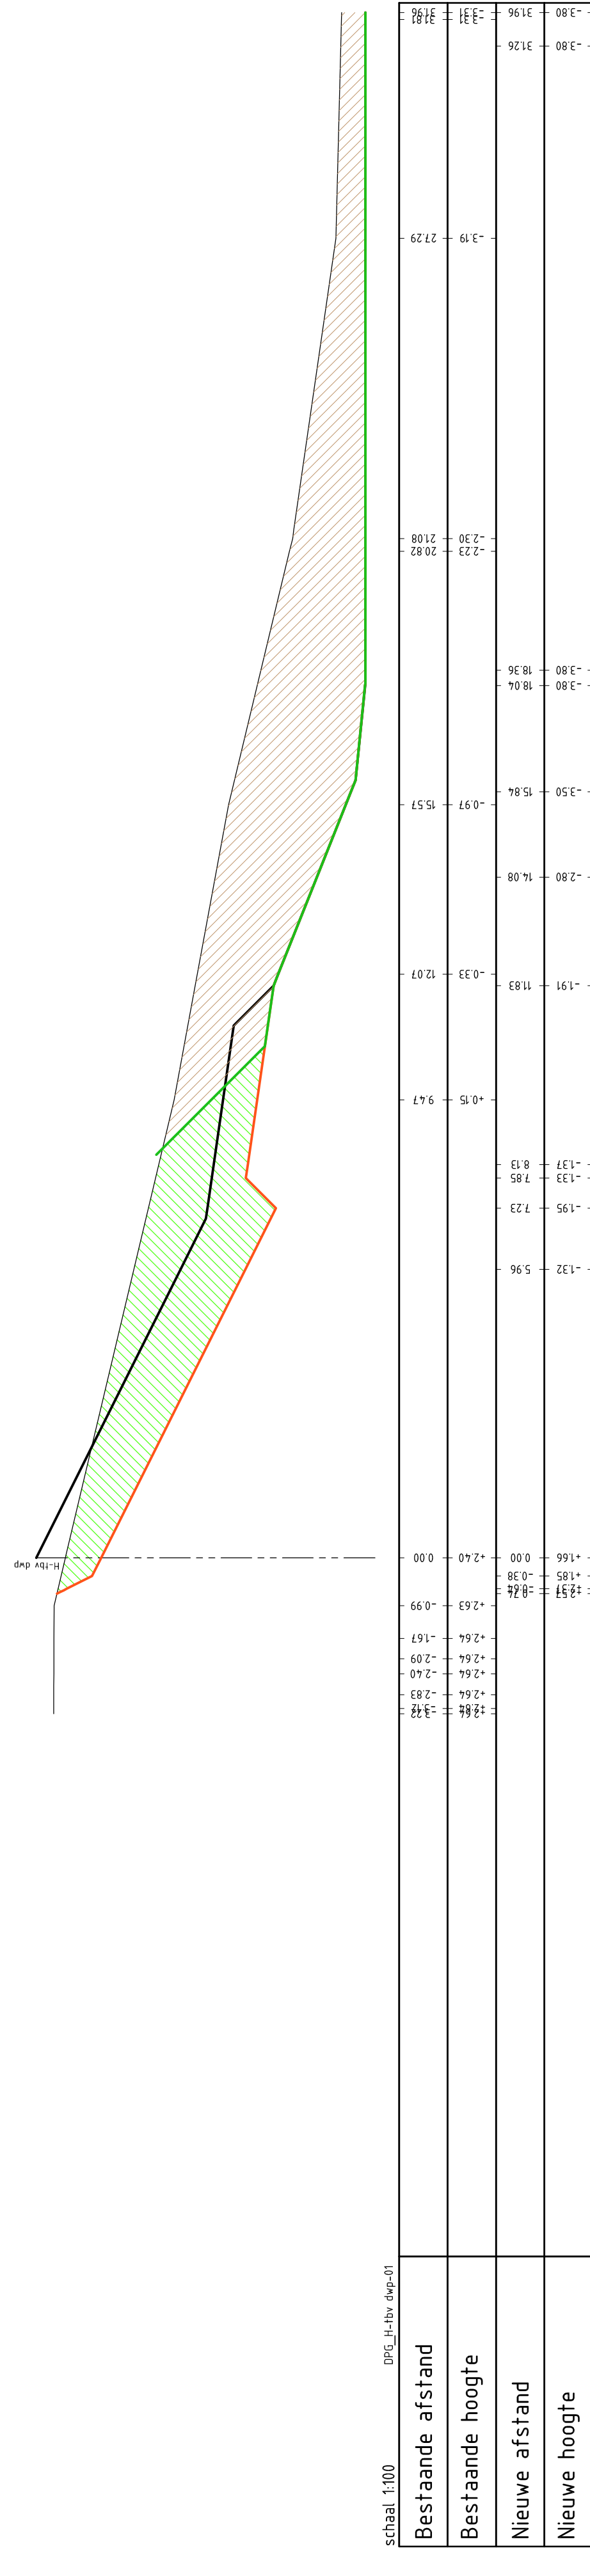


DWARSPROFIEL 3  
asnaam: H-tbv dwp; metr. 50.62

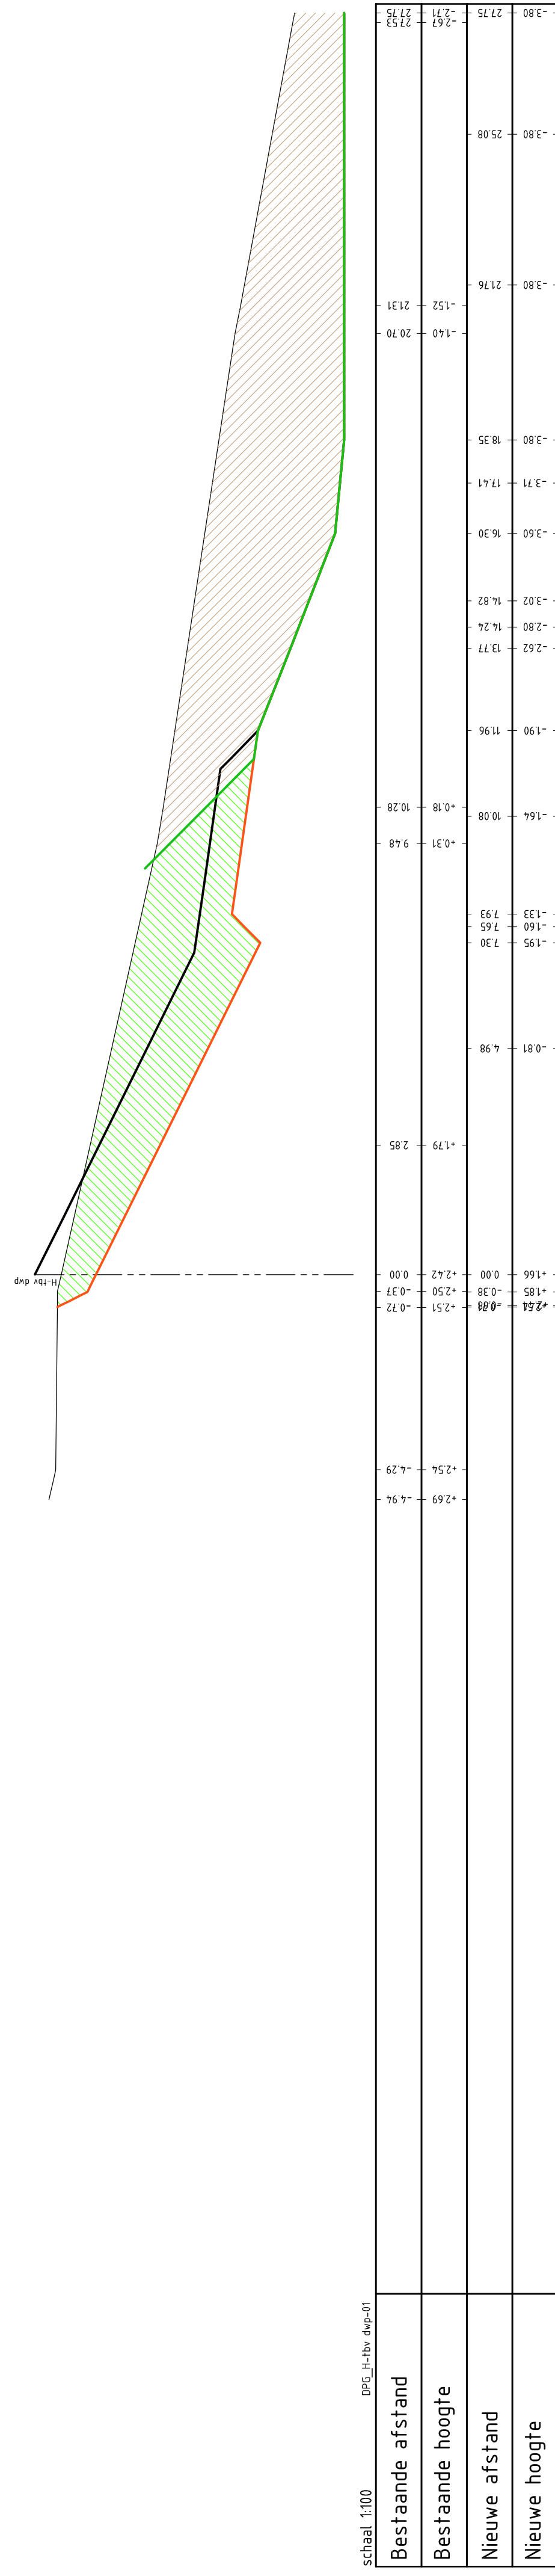

DWARSPROFIEL 7  
asnaam: H-tbv dwp; metr. 160.45

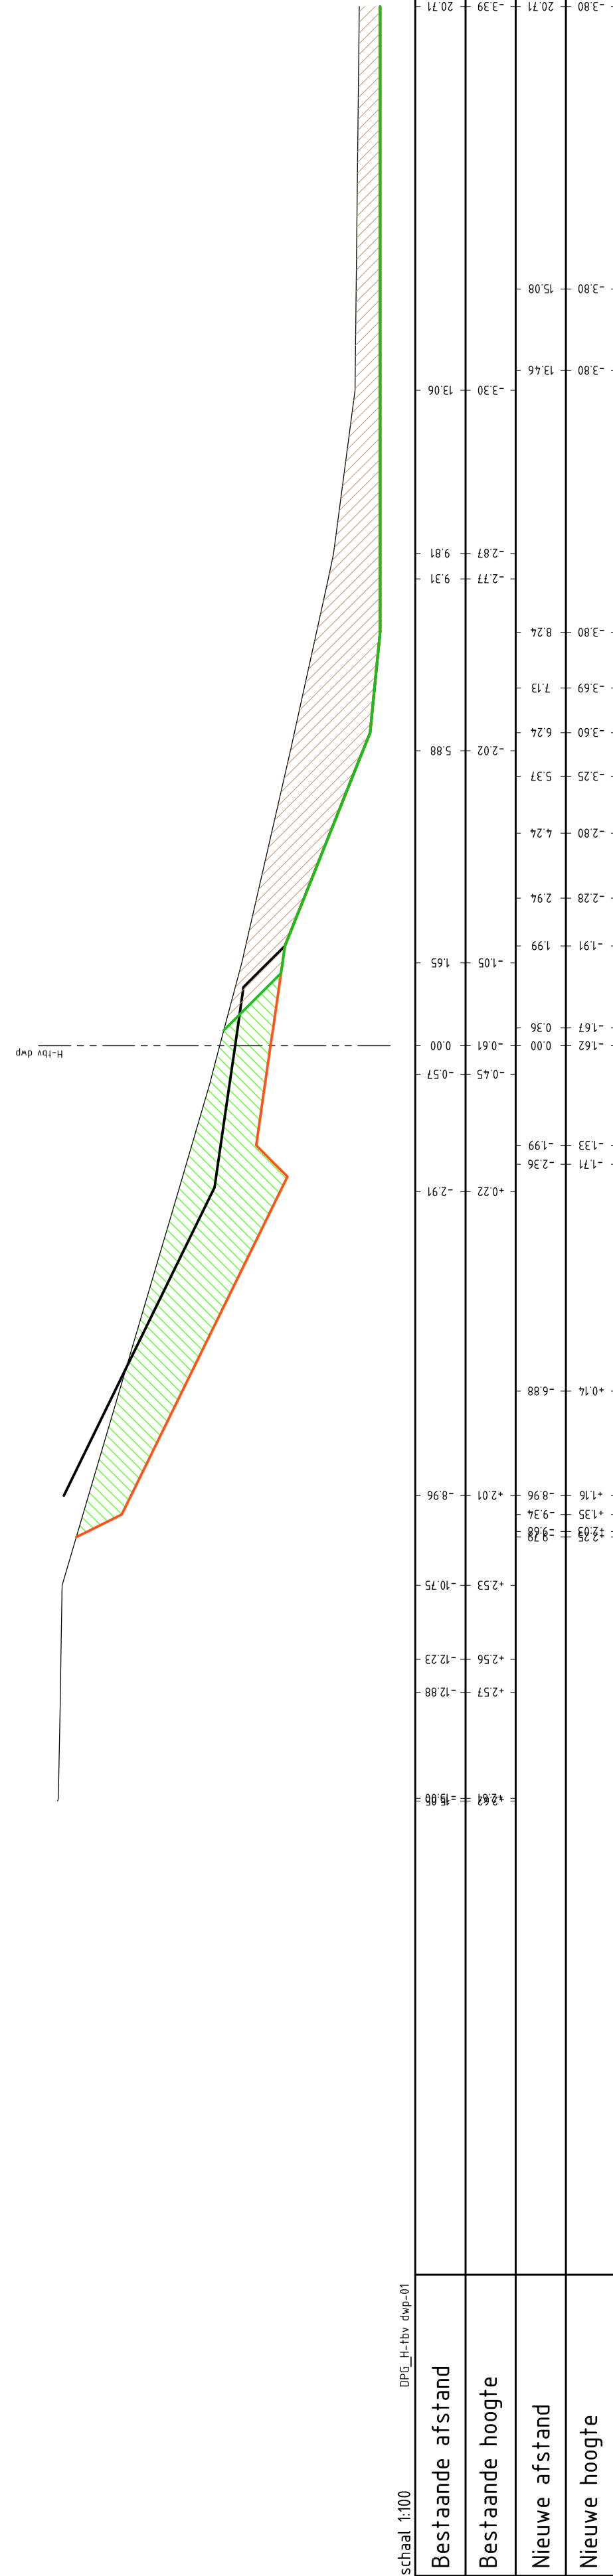

DWARSPROFIEL 4  
asnaam: H-tbv dwp; metr. 71.23

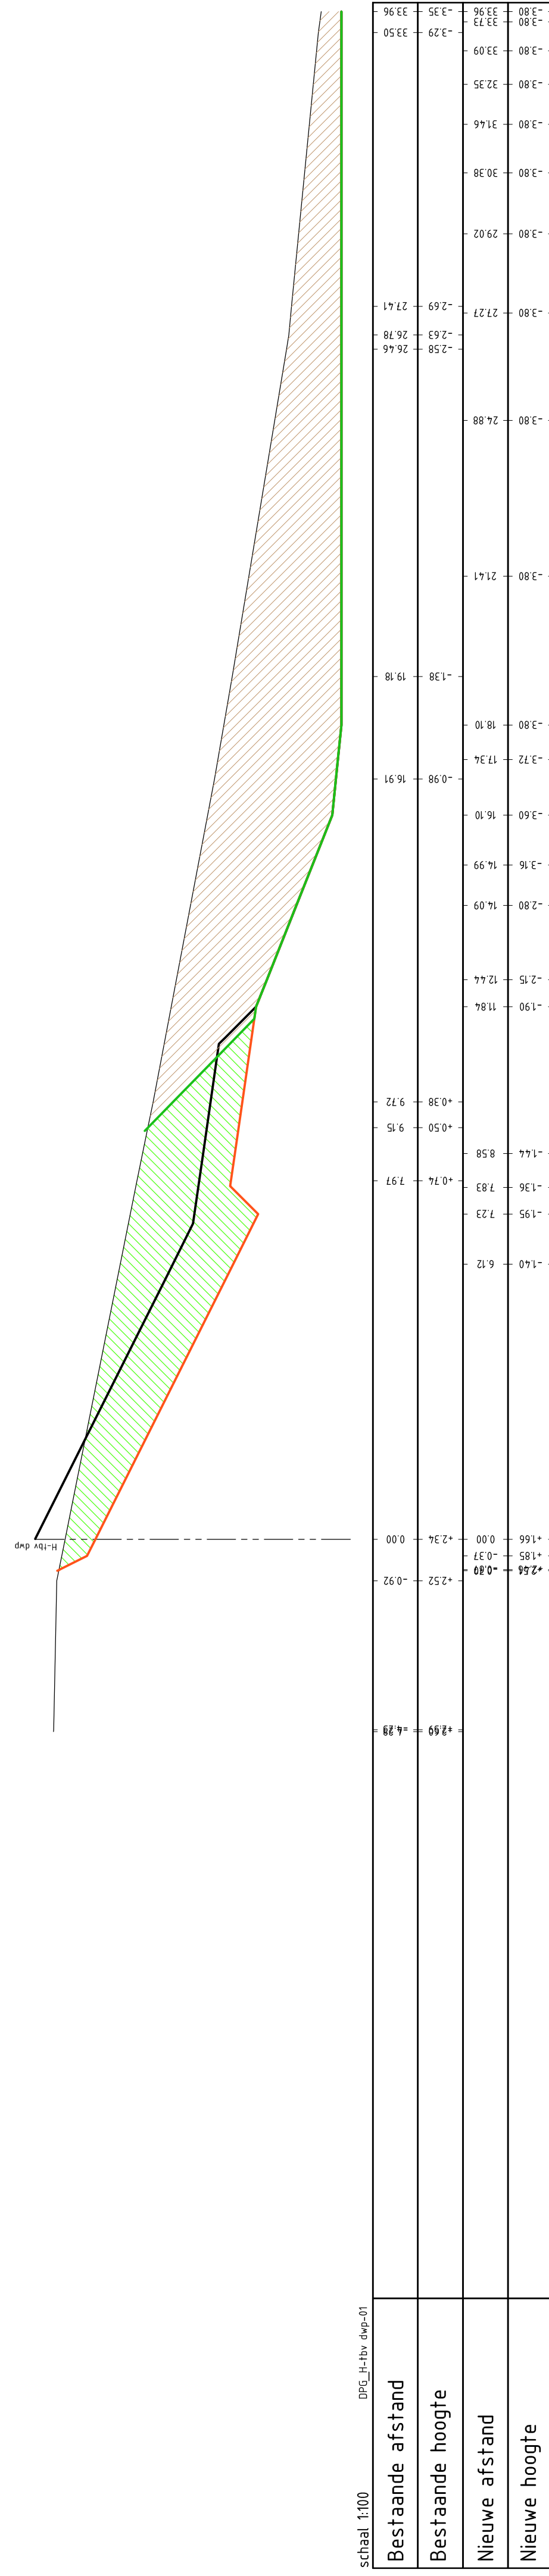

# VERKLARING

