




Dwarsprofiel

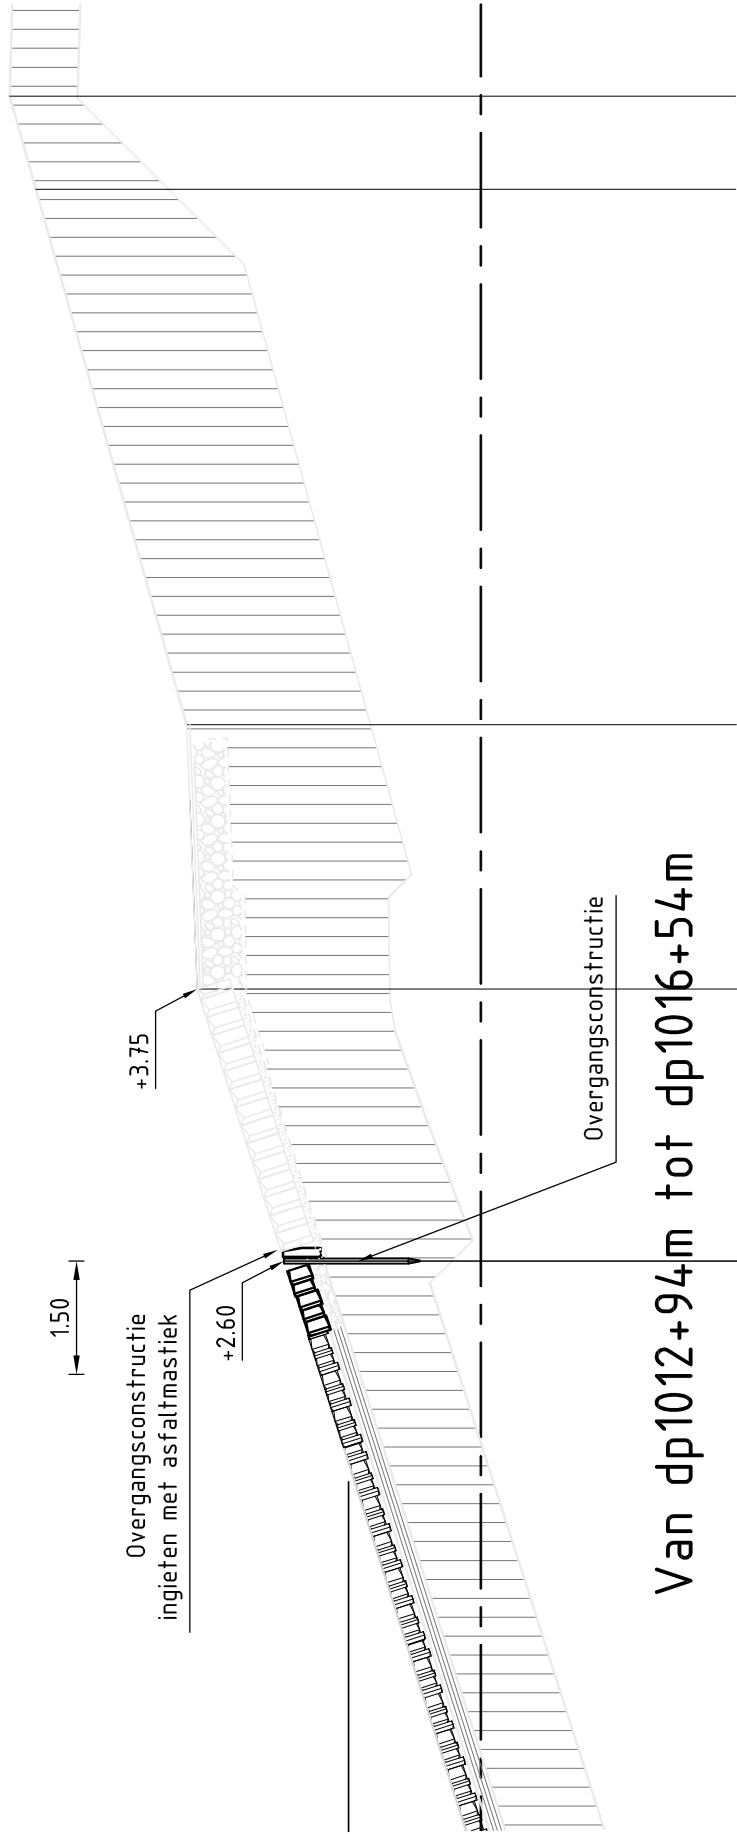


Dwarsprofiel

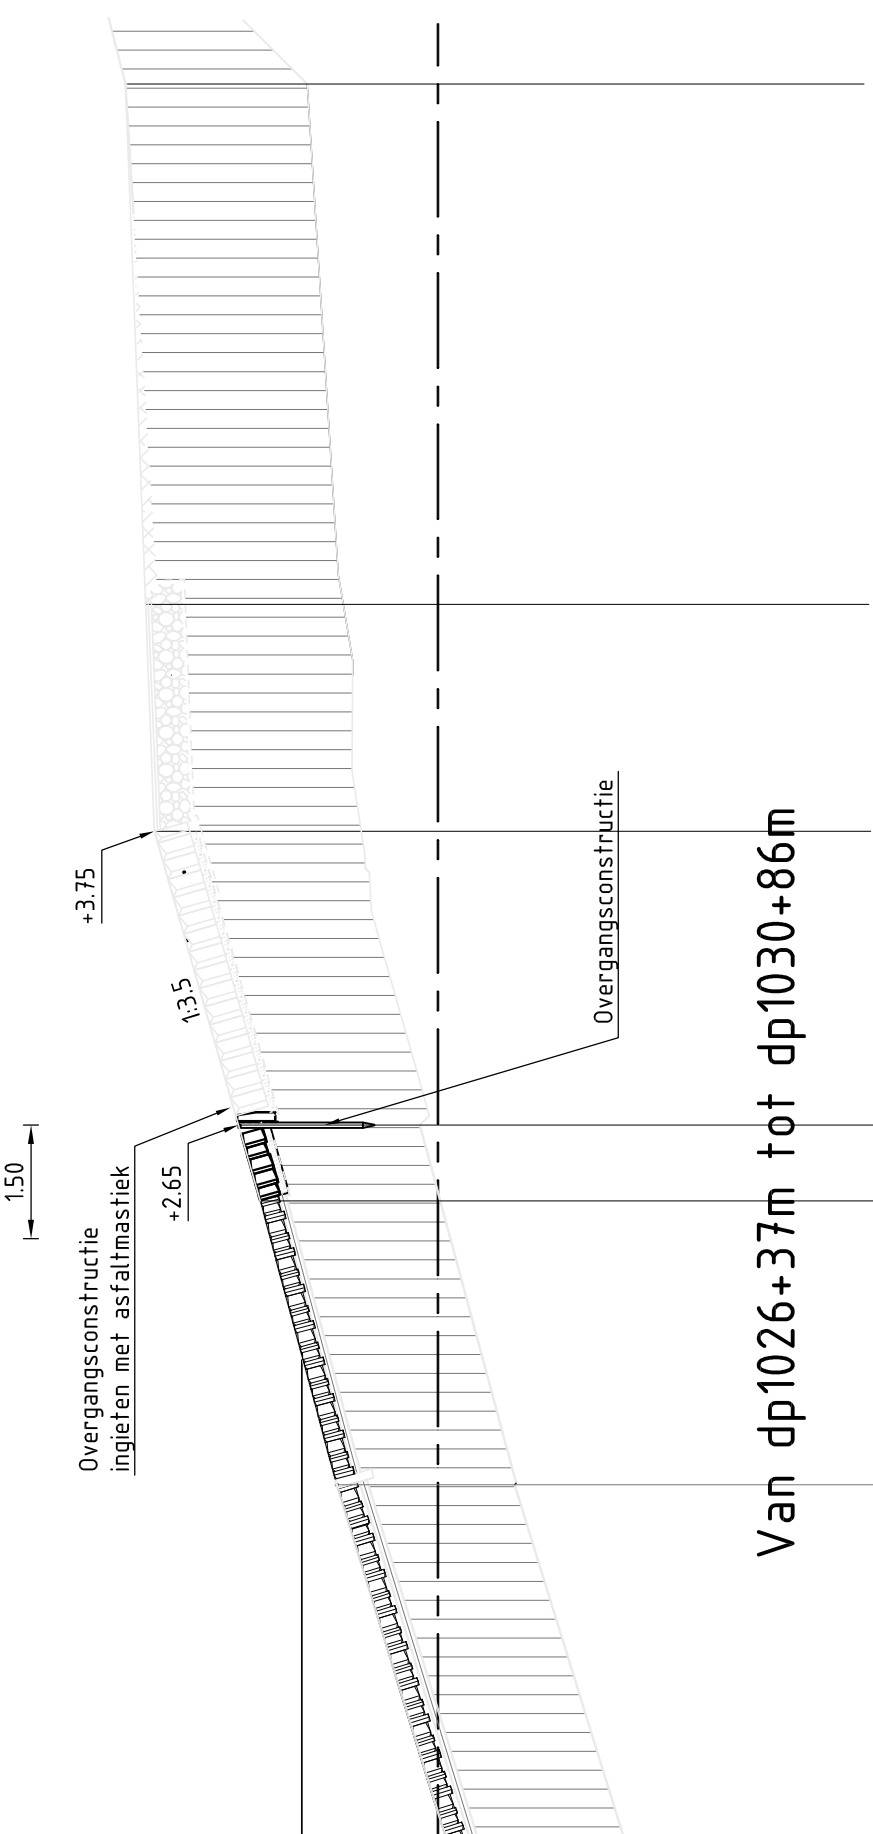


Dwarsprofiel

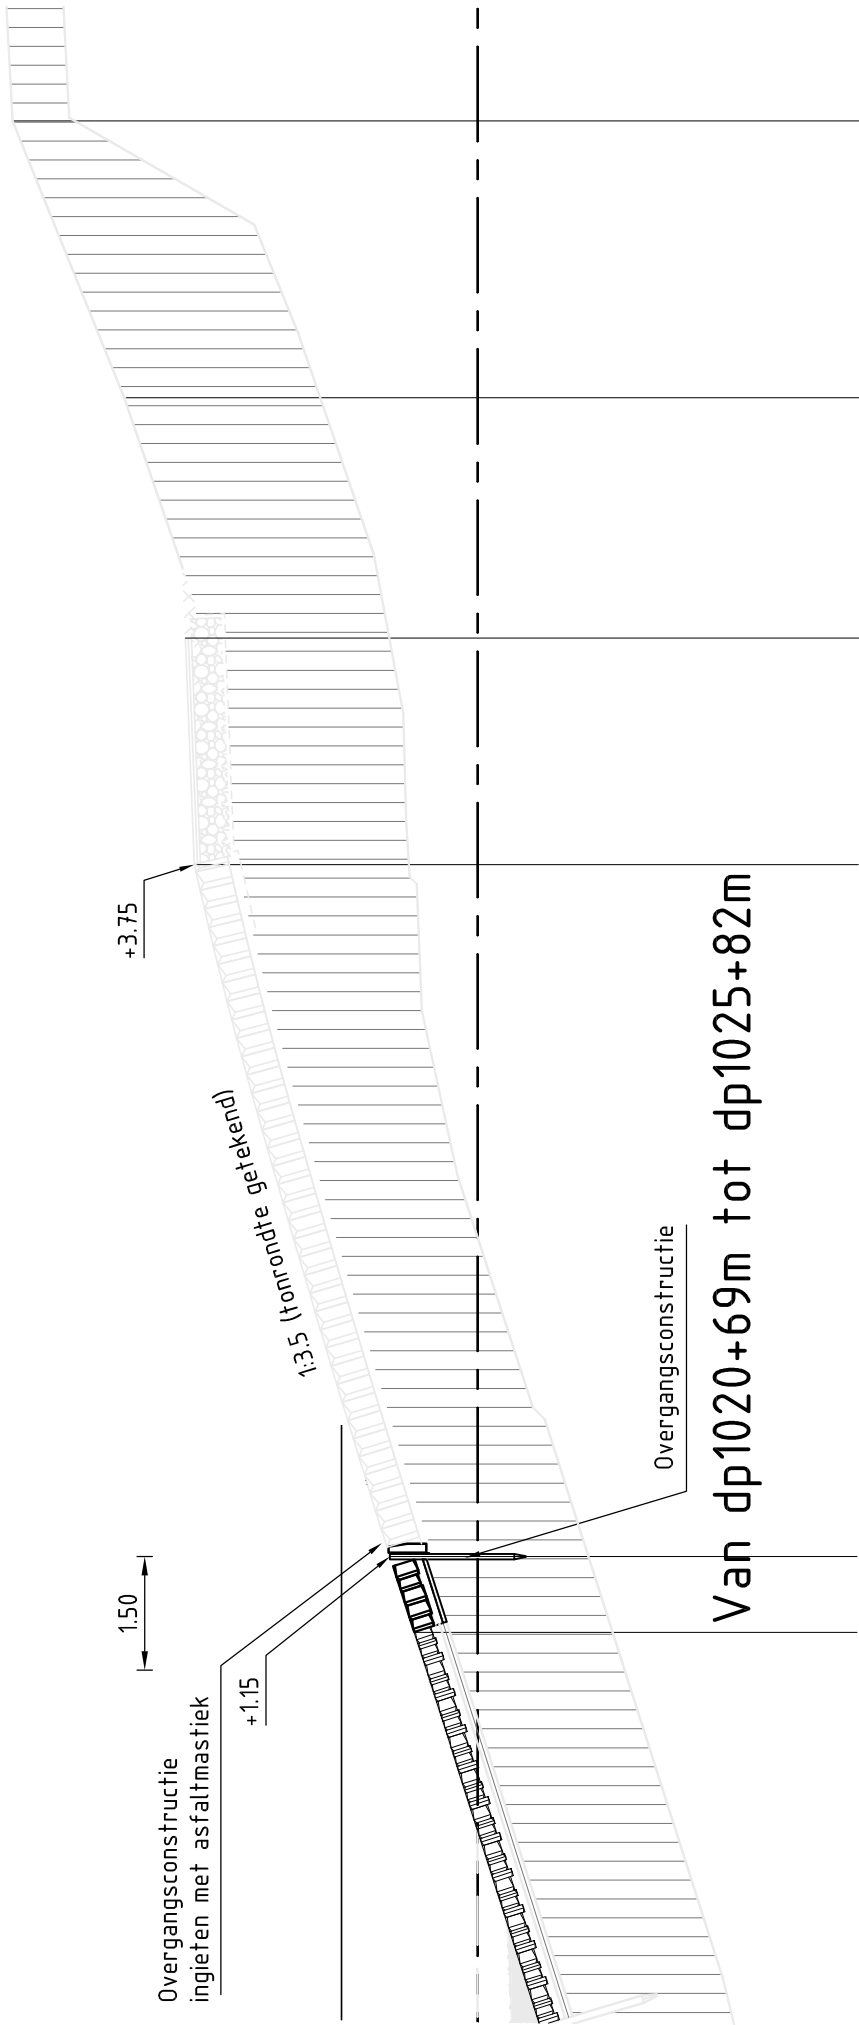


Dwarsprofiel

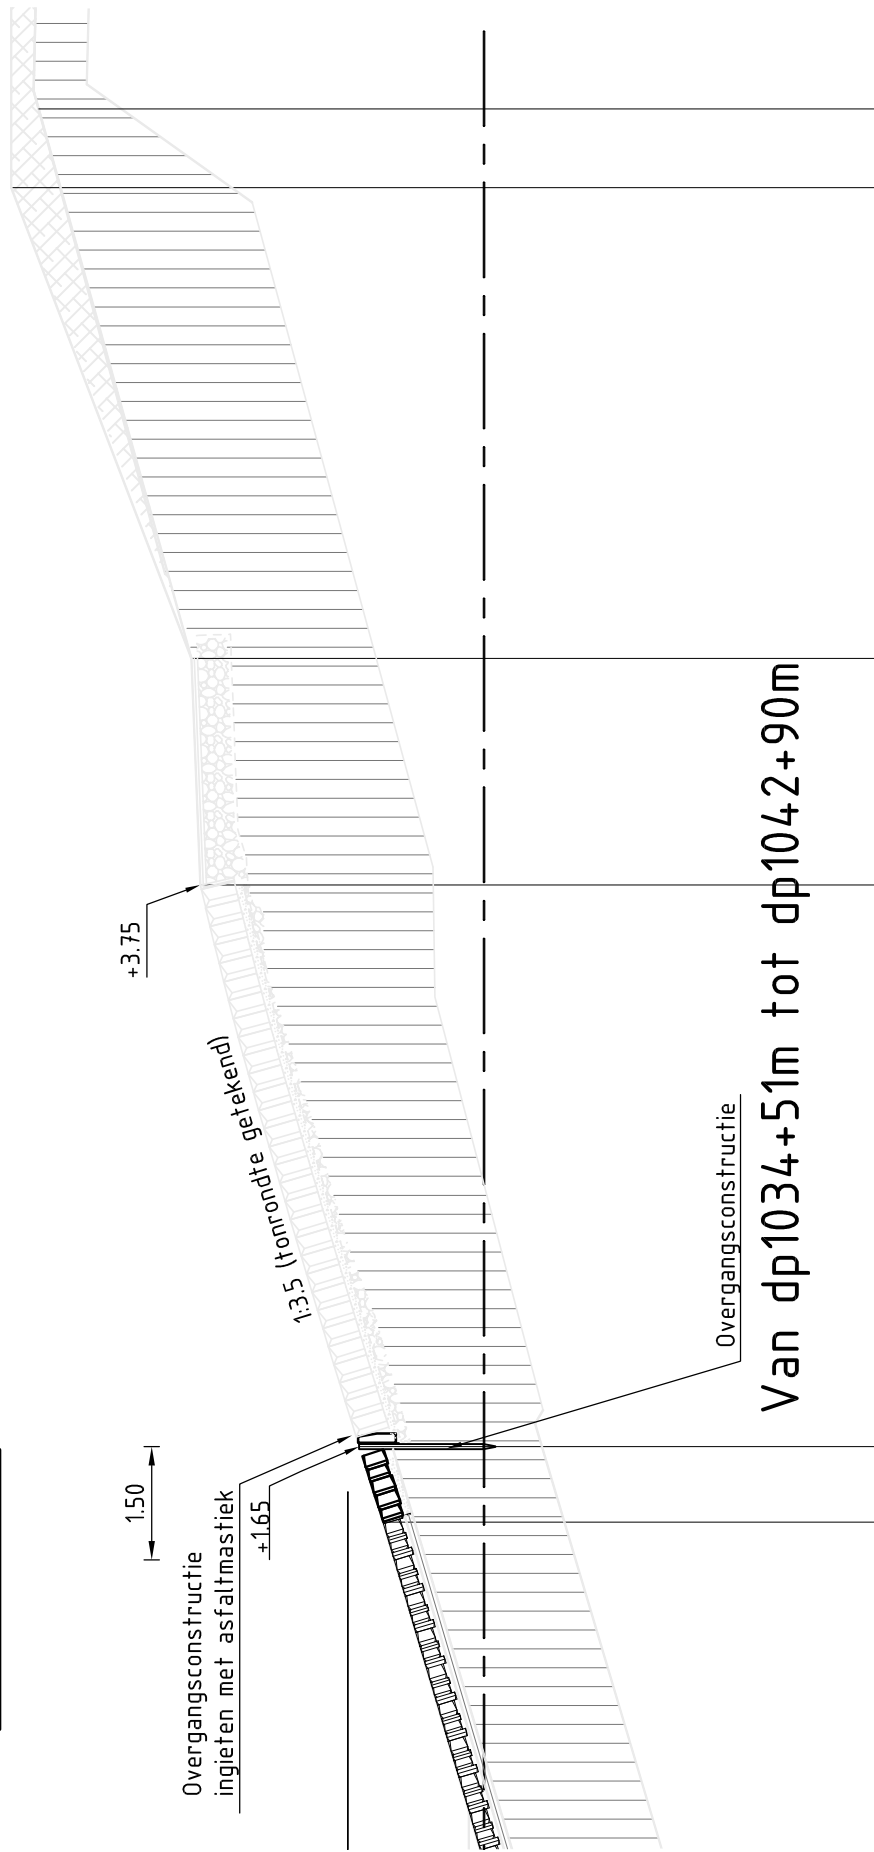

Locatie

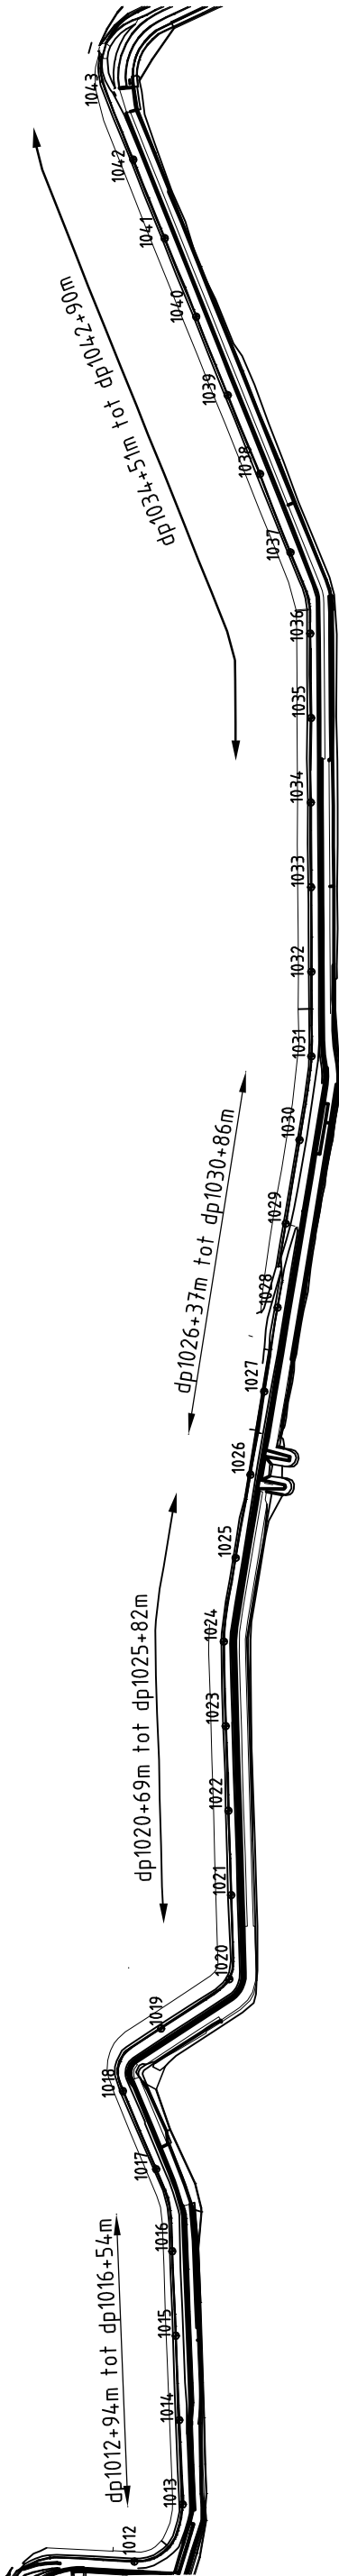

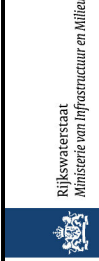	Programma's, Projecten en Onderhoud	
Project Zeeweringen Havendam Sint-Annaland, Suzannapolder Asfaltmastiek Scherpenissepolder	zaaknr. 31052574	
	getekend gecontroleerd accoord	d.d. 04-11-2014 d.d. 04-11-2014 d.d. 04-11-2014
	J. van der Jagt S. Vermunt S. Vereeke	schaal zie tekening
gewijzigd		in 41 bladen, blad nr. 41
	A2	ZLRW-20140411-01